



GRUNDRISS EG

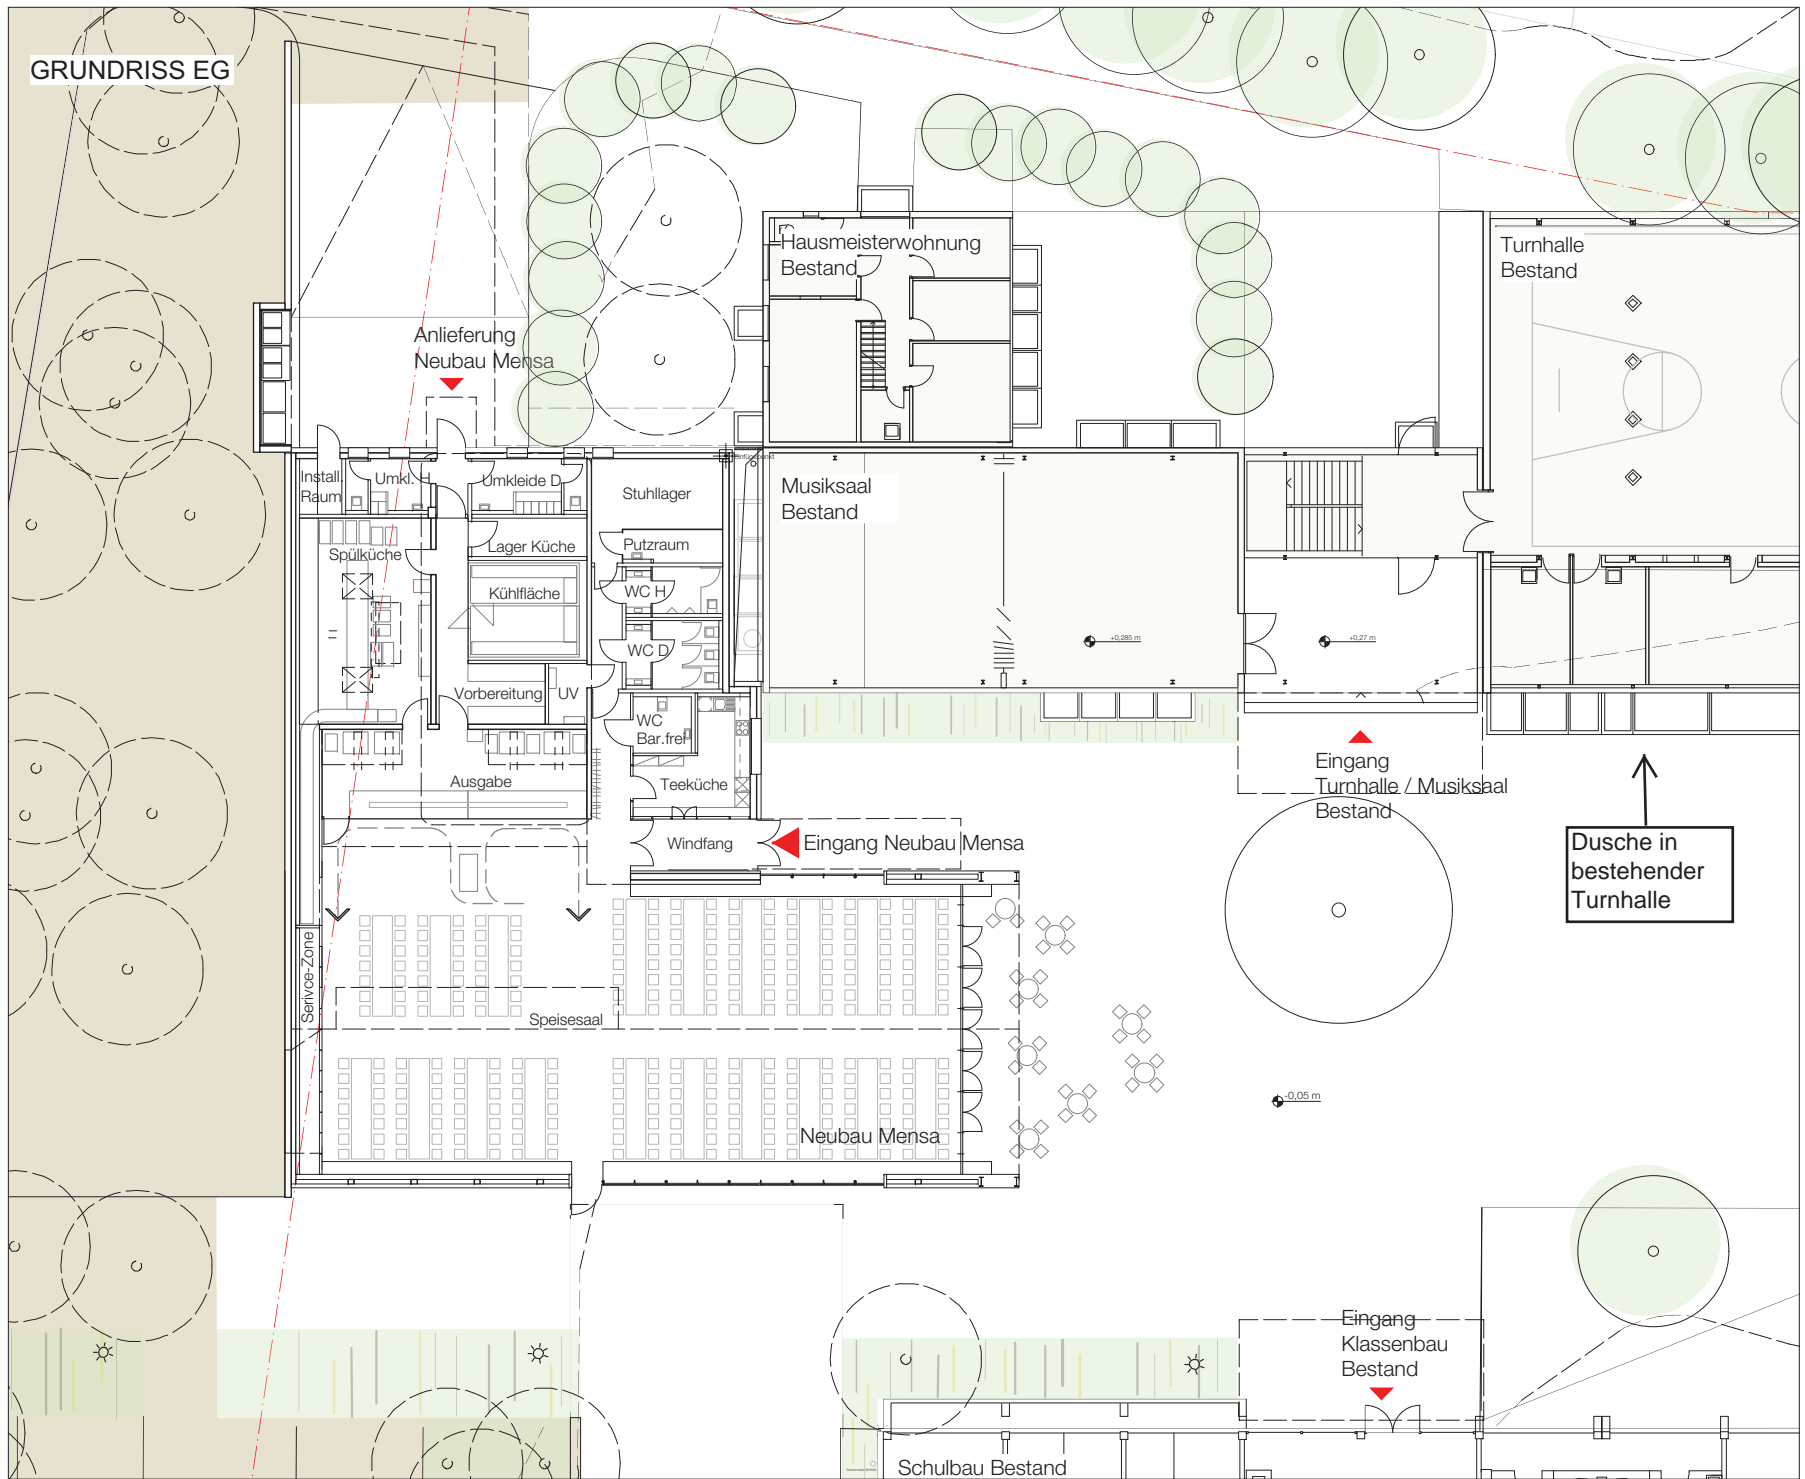

ANSICHT OST

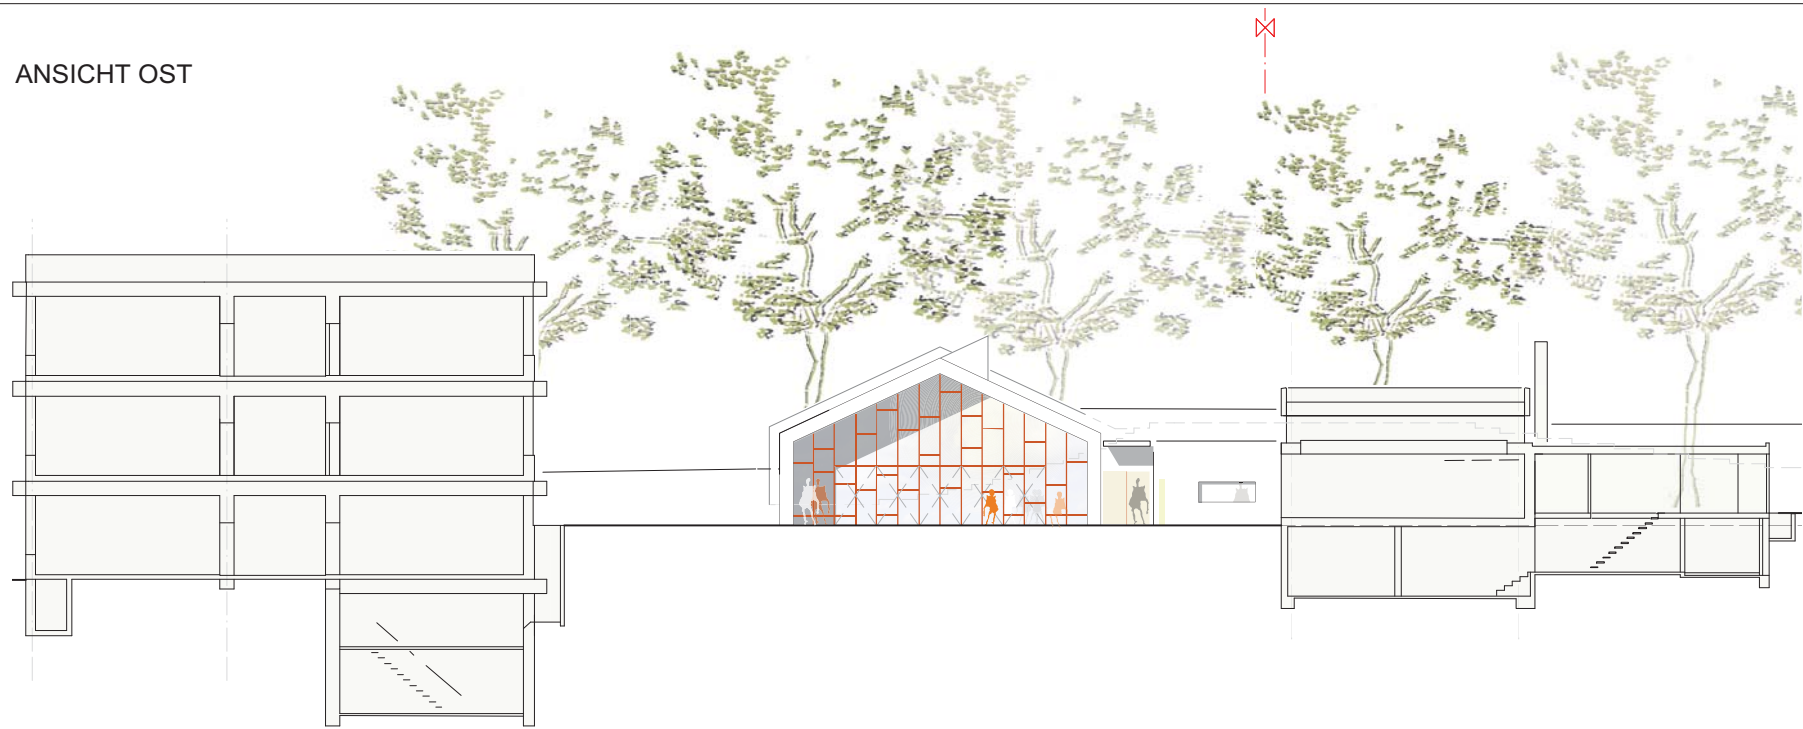

ANSICHT SÜD

