Anlage 1 zur
GRDrs 609/2012

entspricht
Anlage 1 zur
GRDrs 64/2012
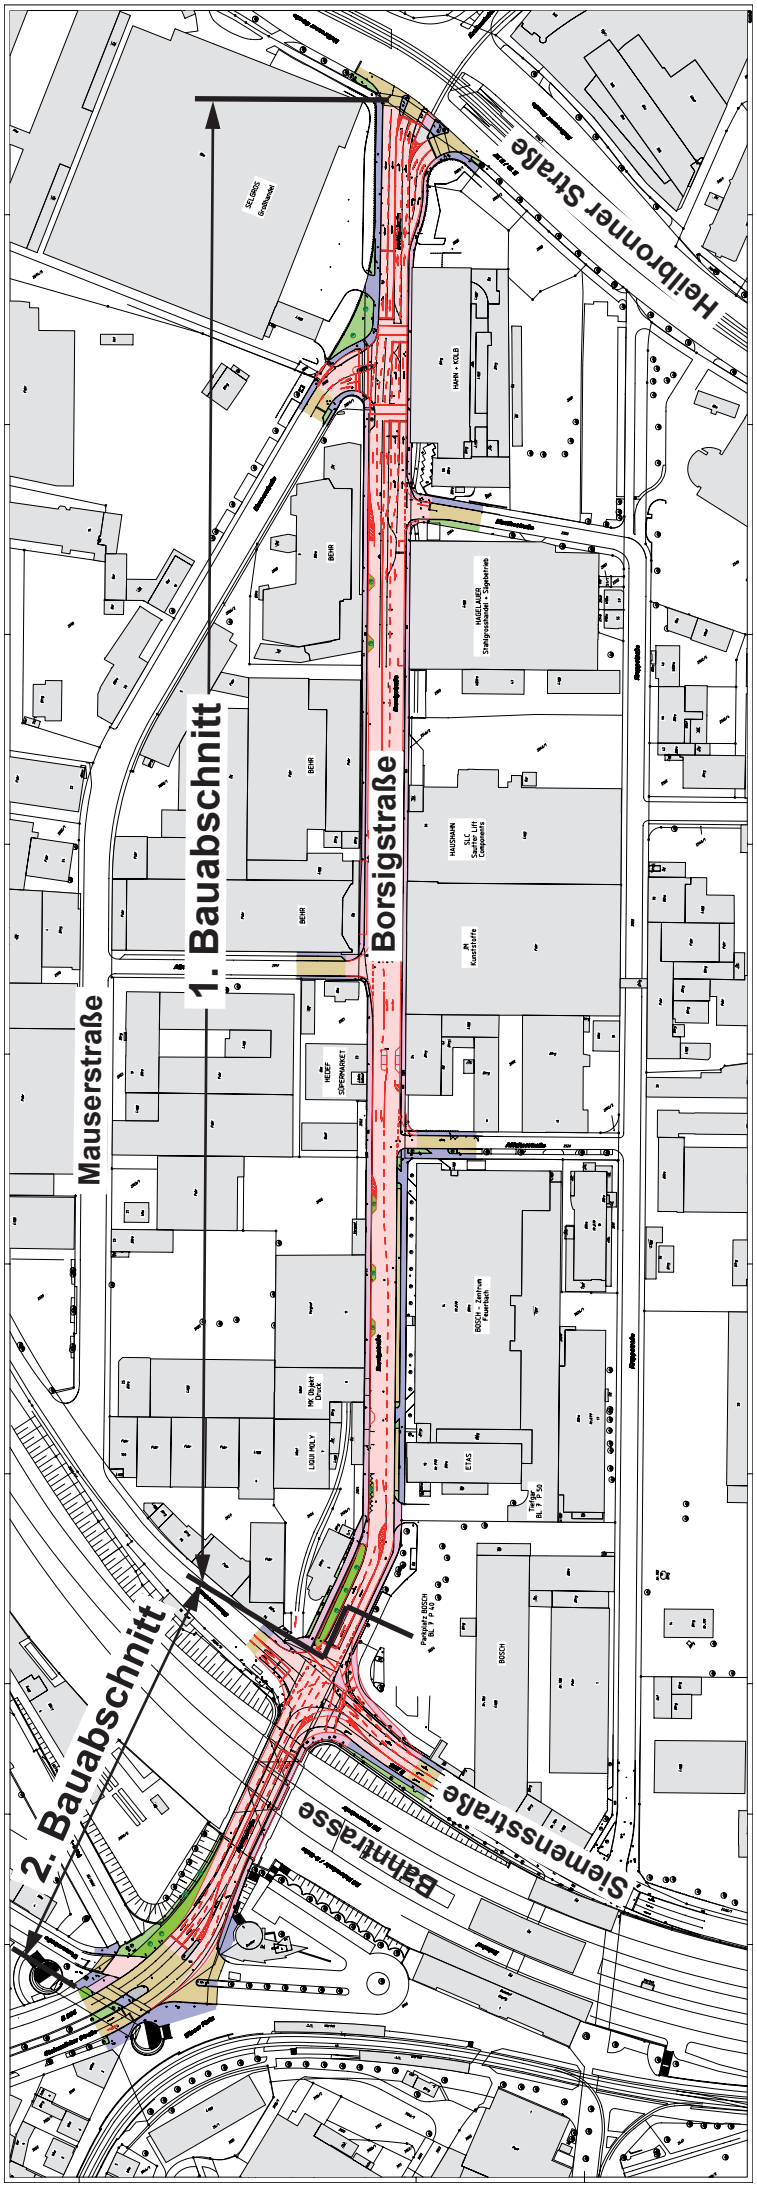
Umgestaltung der Borsigstraße, geplanter Ausbau