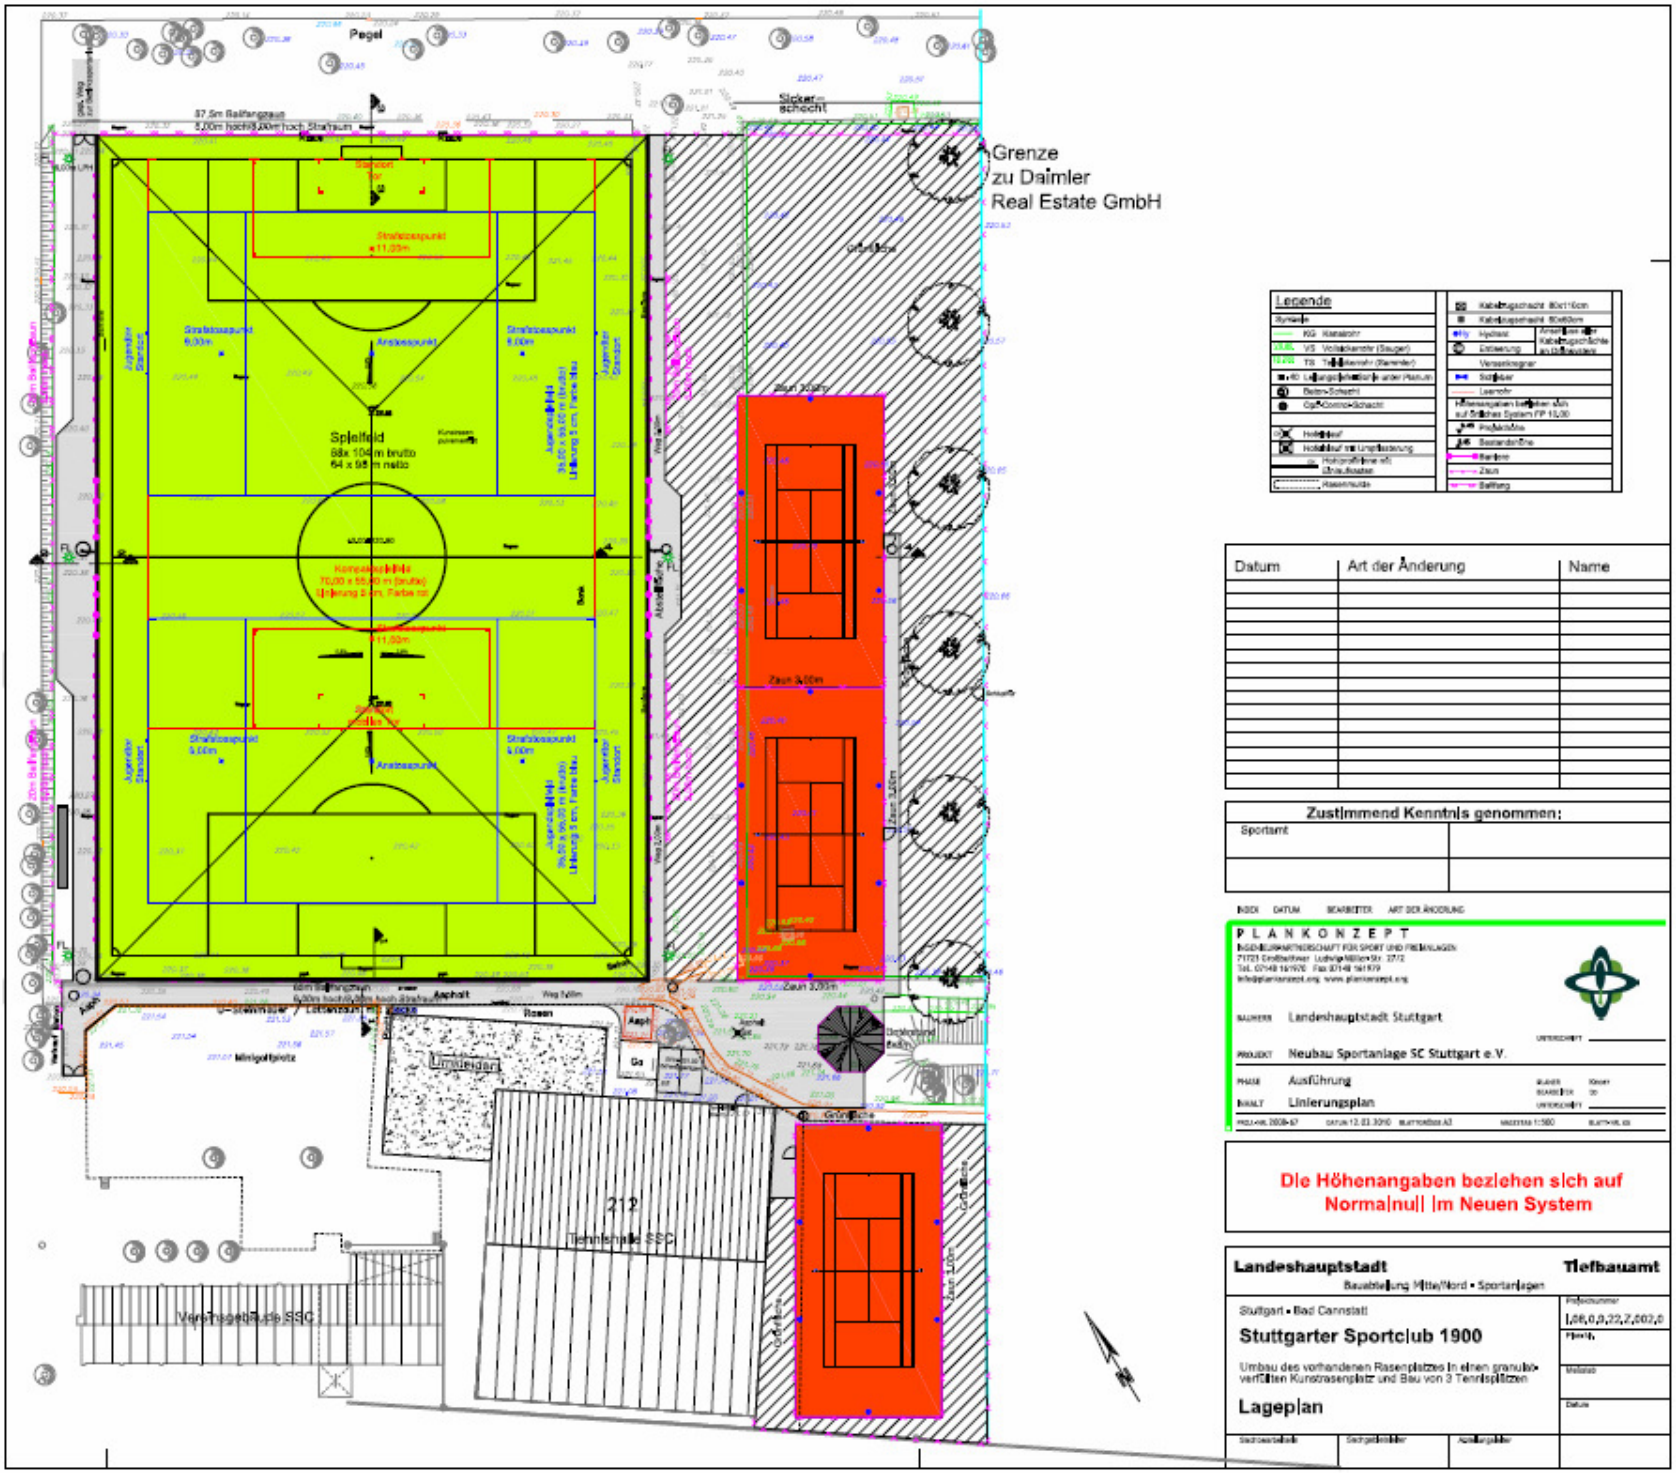
Grenze
zu Daimler
Real Estate GmbH
Spielfeld
68x 104 m brutto
64 x 98 m netto
70,00 x 55,00 m (brutto)
Linierung 5 cm, Farbe rot
Rasen
Asphalt
Weg 3,00m
Zaun 3,00m
Zaun 3,60m
Zaun 4,00m
Grünfläche
Umkleiden
Vereinsgebäude SSC
212
Tennishalle SSC
Tennisplatz
Minigolfplatz
Pegel
Sickerschacht
Legende
Datum
Art der Änderung
Name
Zustimmend Kenntnis genommen:
Sportamt
PLANKONZEPT
Landeshauptstadt Stuttgart
Neubau Sportanlage SC Stuttgart e.V.
Ausführung
Linierungsplan
Die Höhenangaben beziehen sich auf
Normalnull im Neuen System
Landeshauptstadt
Tiefbauamt
Stuttgart - Bad Cannstatt
Stuttgarter Sportclub 1900
Umbau des vorhandenen Rasenplatzes in einen granulatverfüllten Kunstrasenplatz und Bau von 3 Tennisplätzen
Lageplan