

BAUGESUCH

DECKBLATT vom 04.07.2008

Modernisierung und Erweiterung des
Großen Kursaals Stuttgart-Bad Cannstatt,
Abbruch des bestehenden Küchen- und
Garderobenbaus,
Instandsetzung des
Dachstuhls über dem Großen Saal
Königsplatz 1, 70372 Stuttgart

Bauherr:
Landeshauptstadt Stuttgart
Amt für Liegenschaften und Wohnen
Dorotheenstraße 2
70193 Stuttgart


Planung:
Architektengruppe Eckert Manthos Tagwerker
Diplom-Ingenieure, Freie Architekten
Werastraße 80, 70190 Stuttgart
Tel. 0711/268429-0, Fax. 268429-29

ANSICHT OST

M. 1:100


der Bauherr:

der Architekt:

 Architektengruppe Eckert Manthos Tagwerker
Diplom-Ingenieure - Freie Architekten
Werastraße 80 - D-70190 Stuttgart
Tel 0711.268429-0 · Fax 0711.268429-29

Stuttgart, den 26.11.2007

Stuttgart, den 26.11.2007

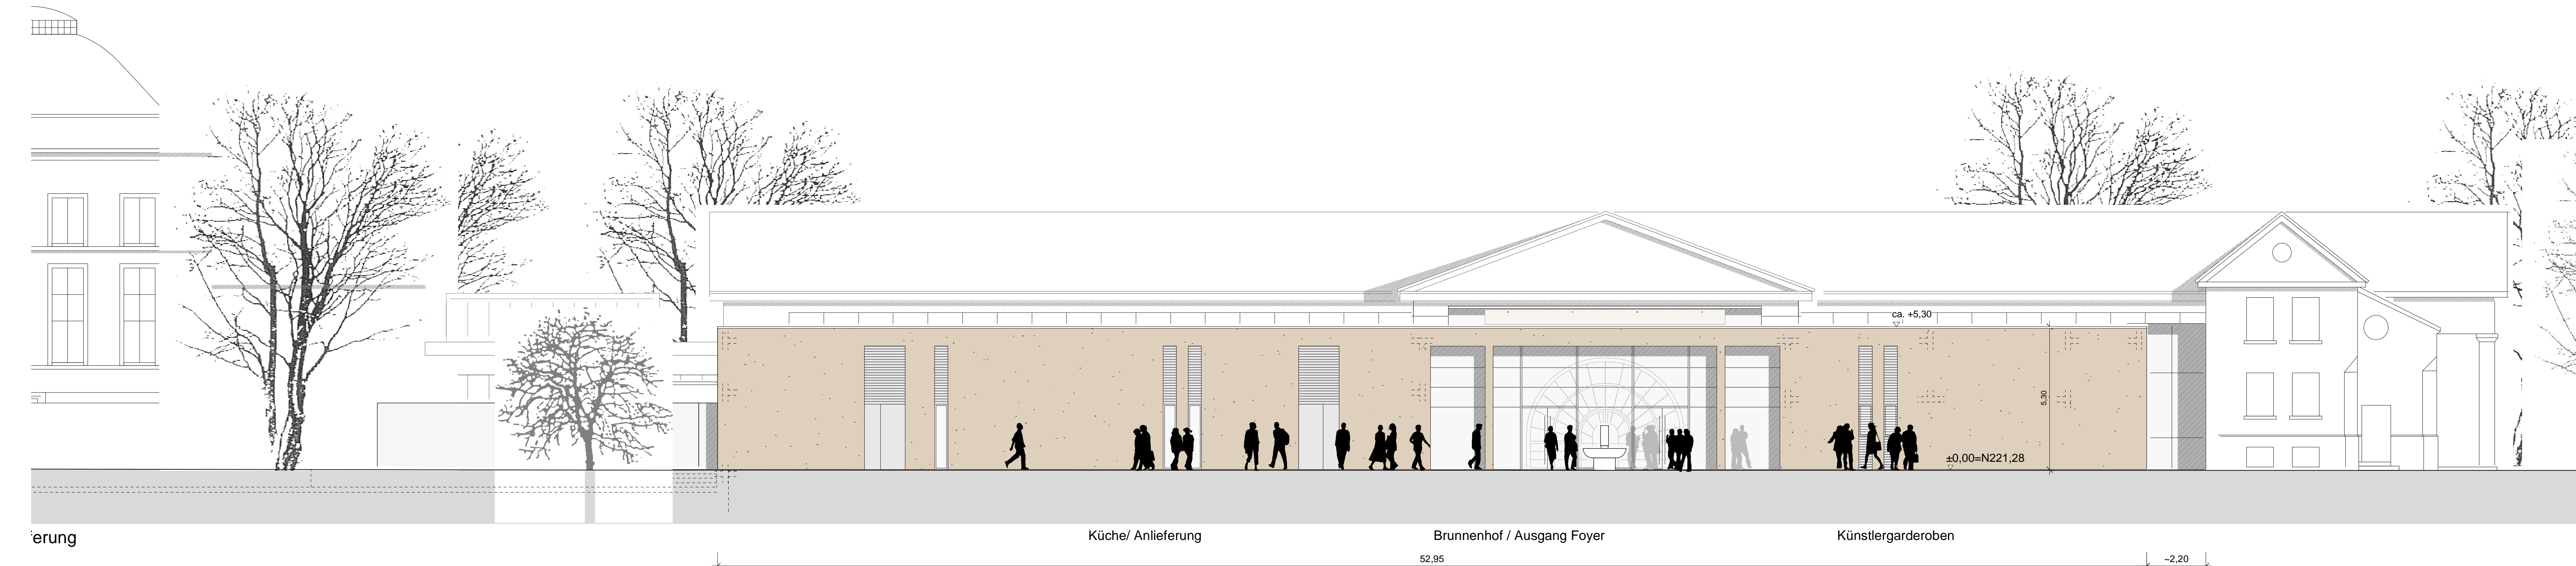

ANSICHT OSTEN

Horizont N216,00

Küche/ Anlieferung

Brunnenhof / Ausgang Foyer

Künstlergarderoben

52,95

-2,20

±0,00=N221,28

5,30

ca. +5,30

erung