



1. Pläne

Lageplan

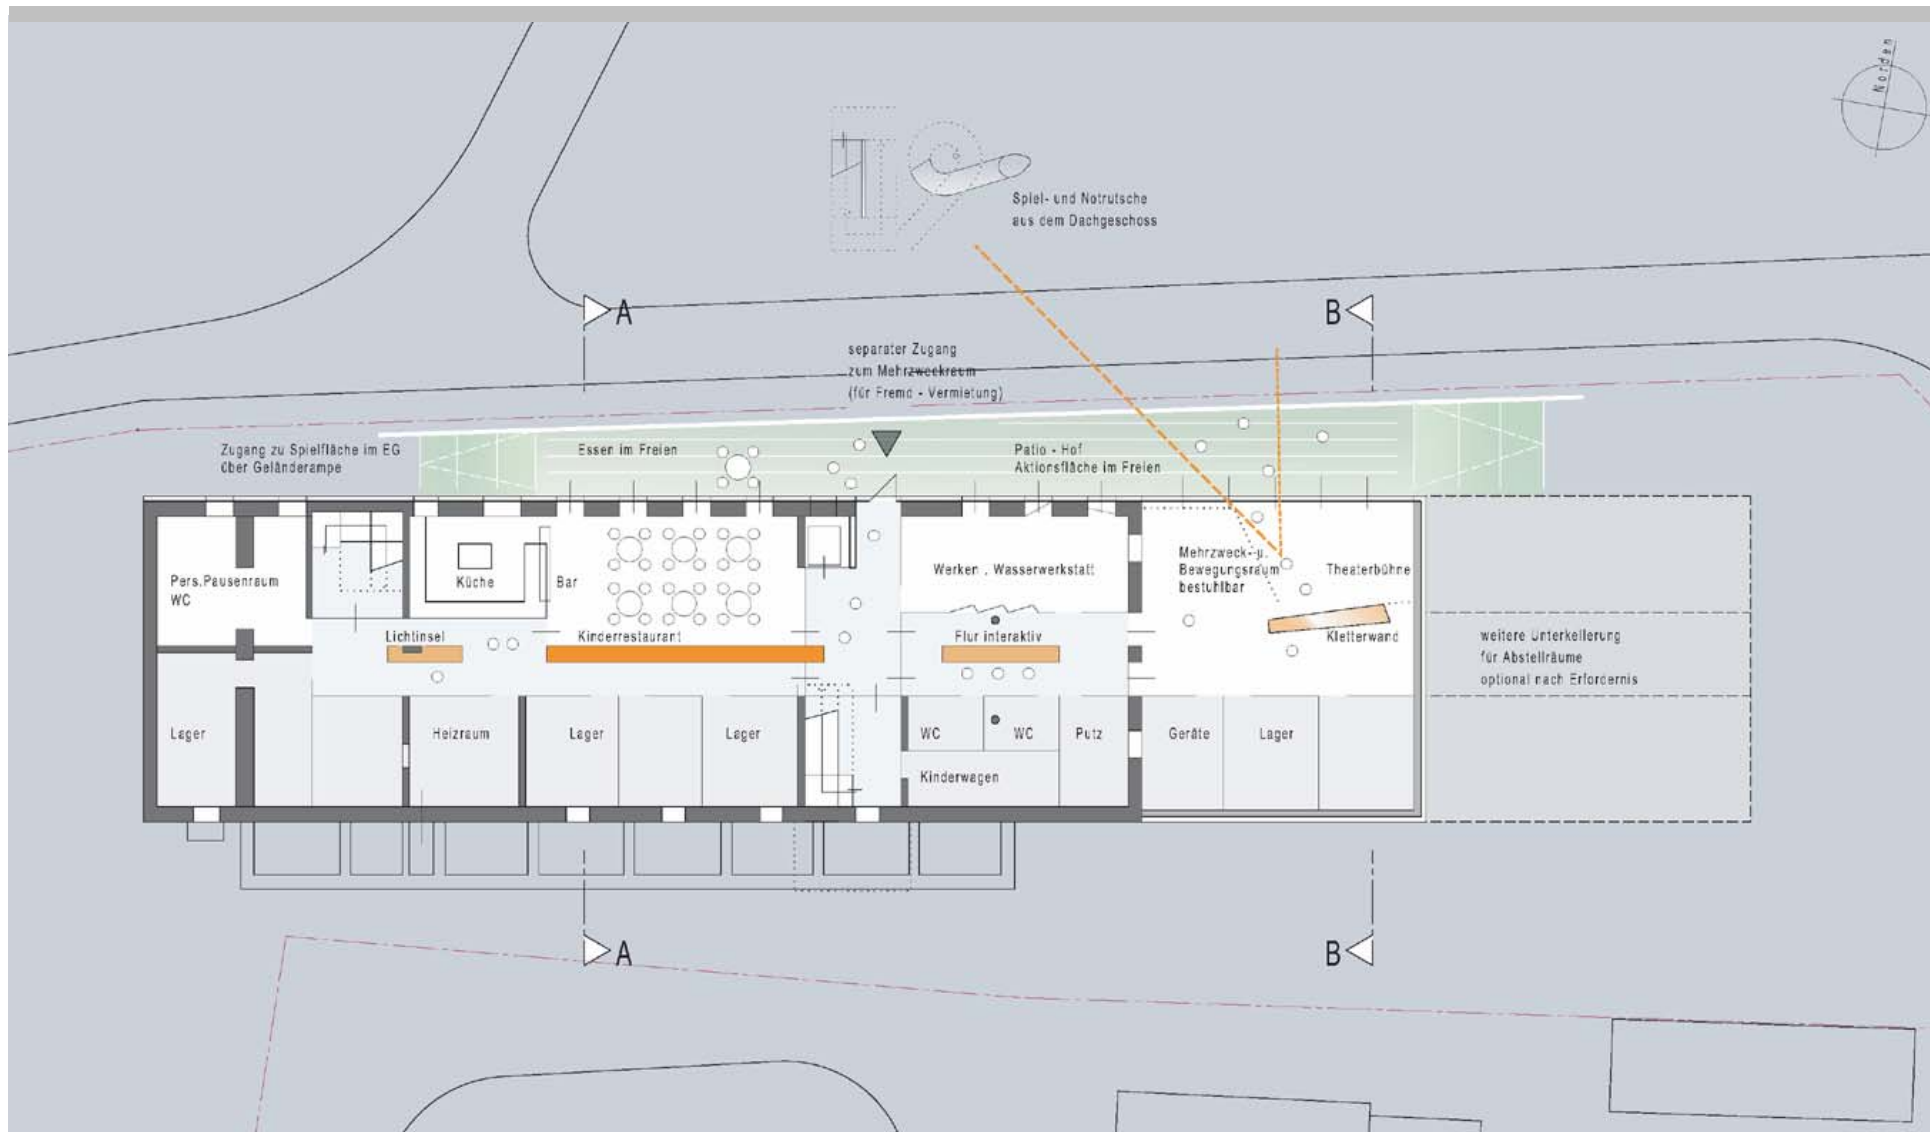


1. Pläne

Grundriss Untergeschoss

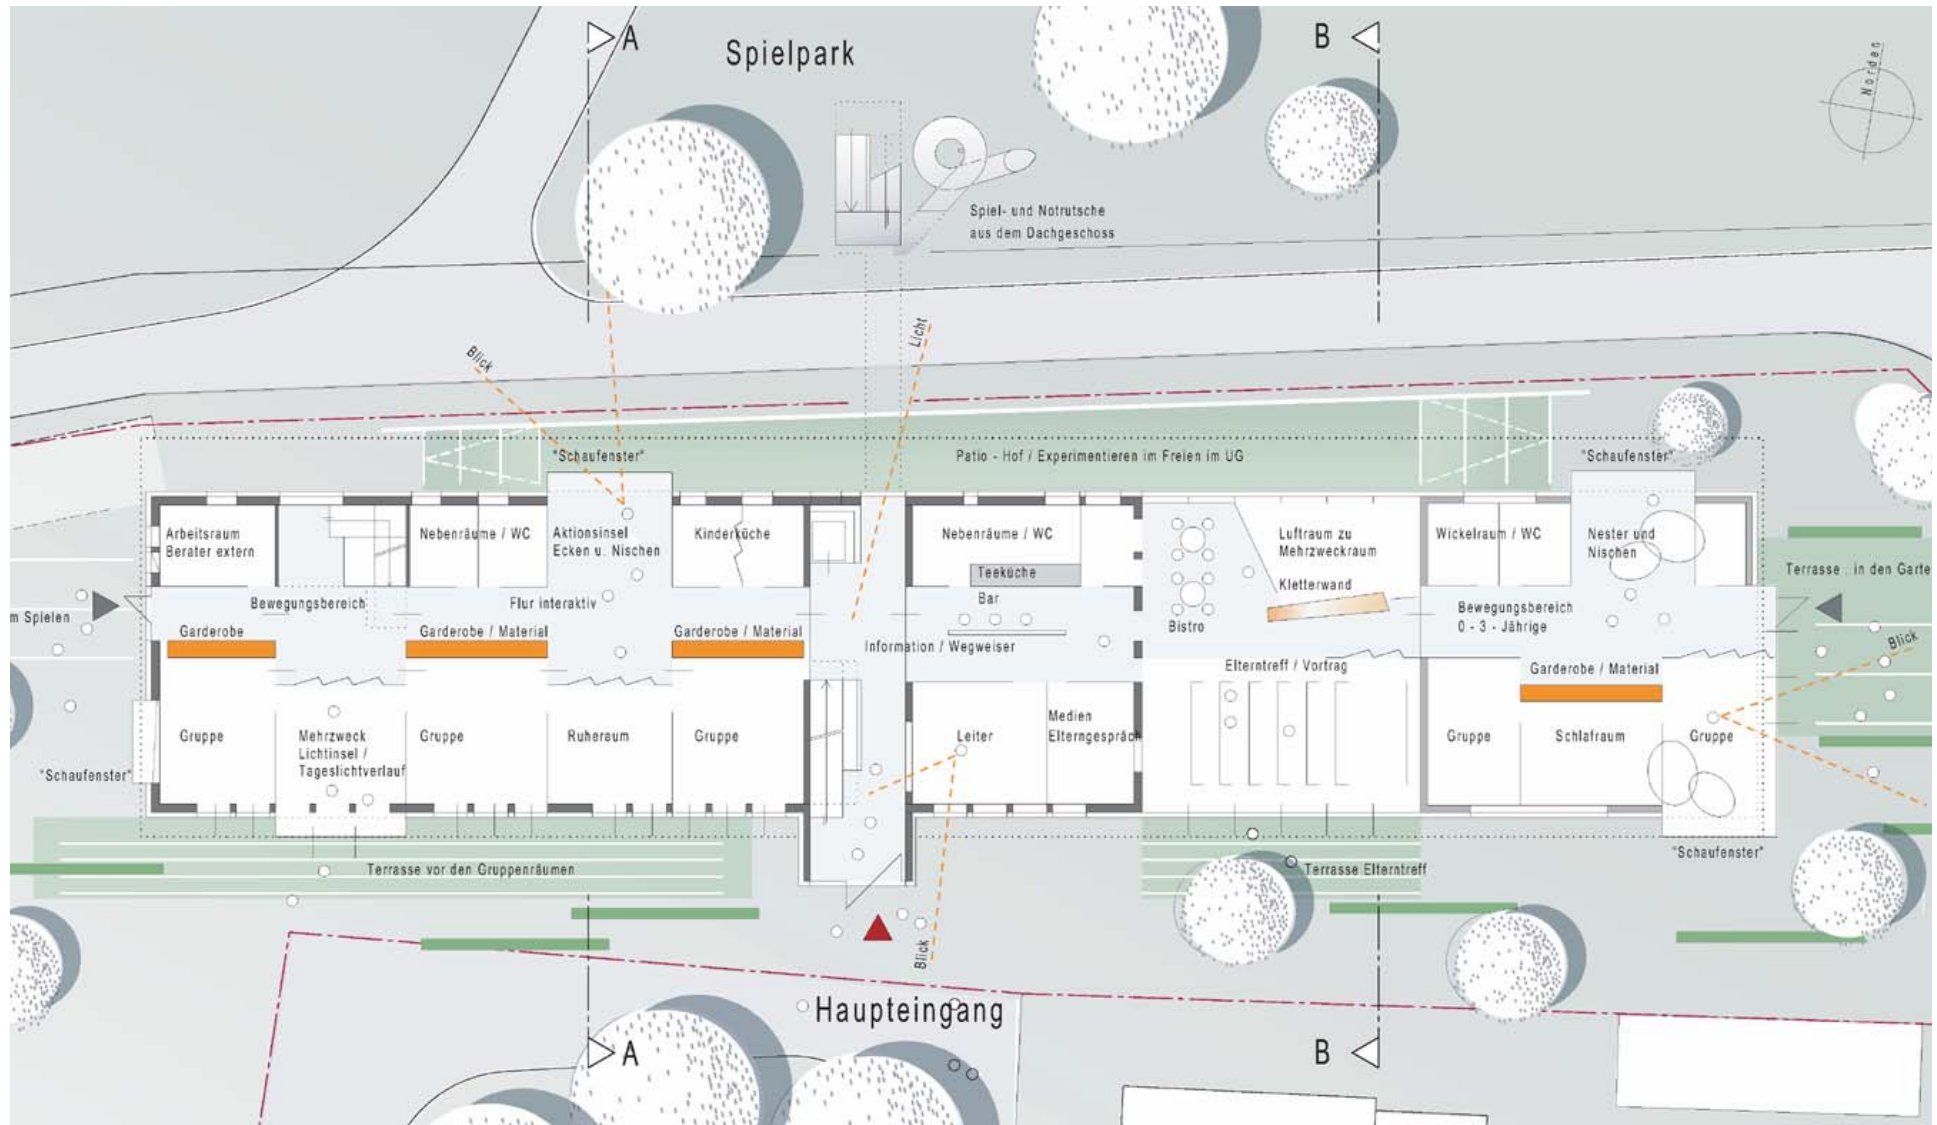


1. Pläne

Grundriss Erdgeschoss

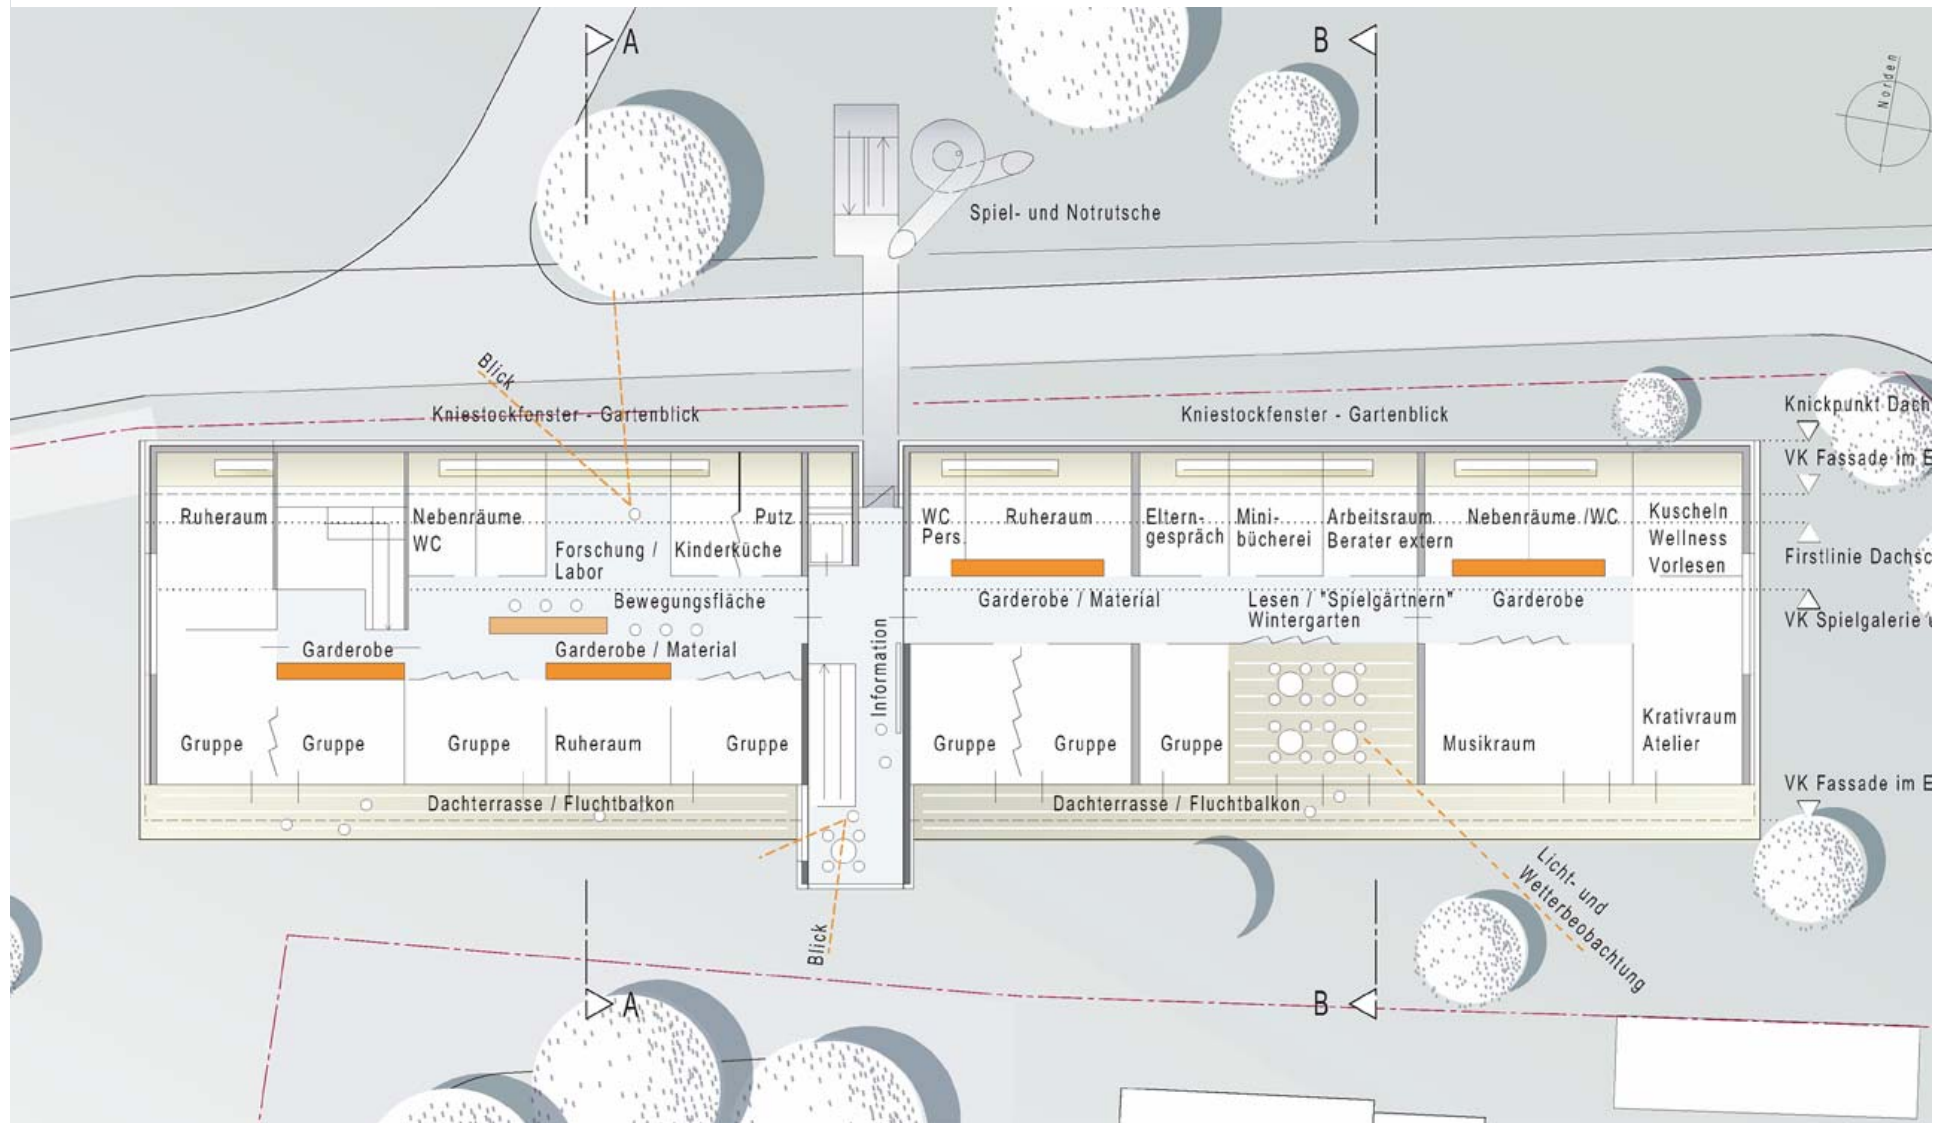

1. Pläne

Grundriss Obergeschoss

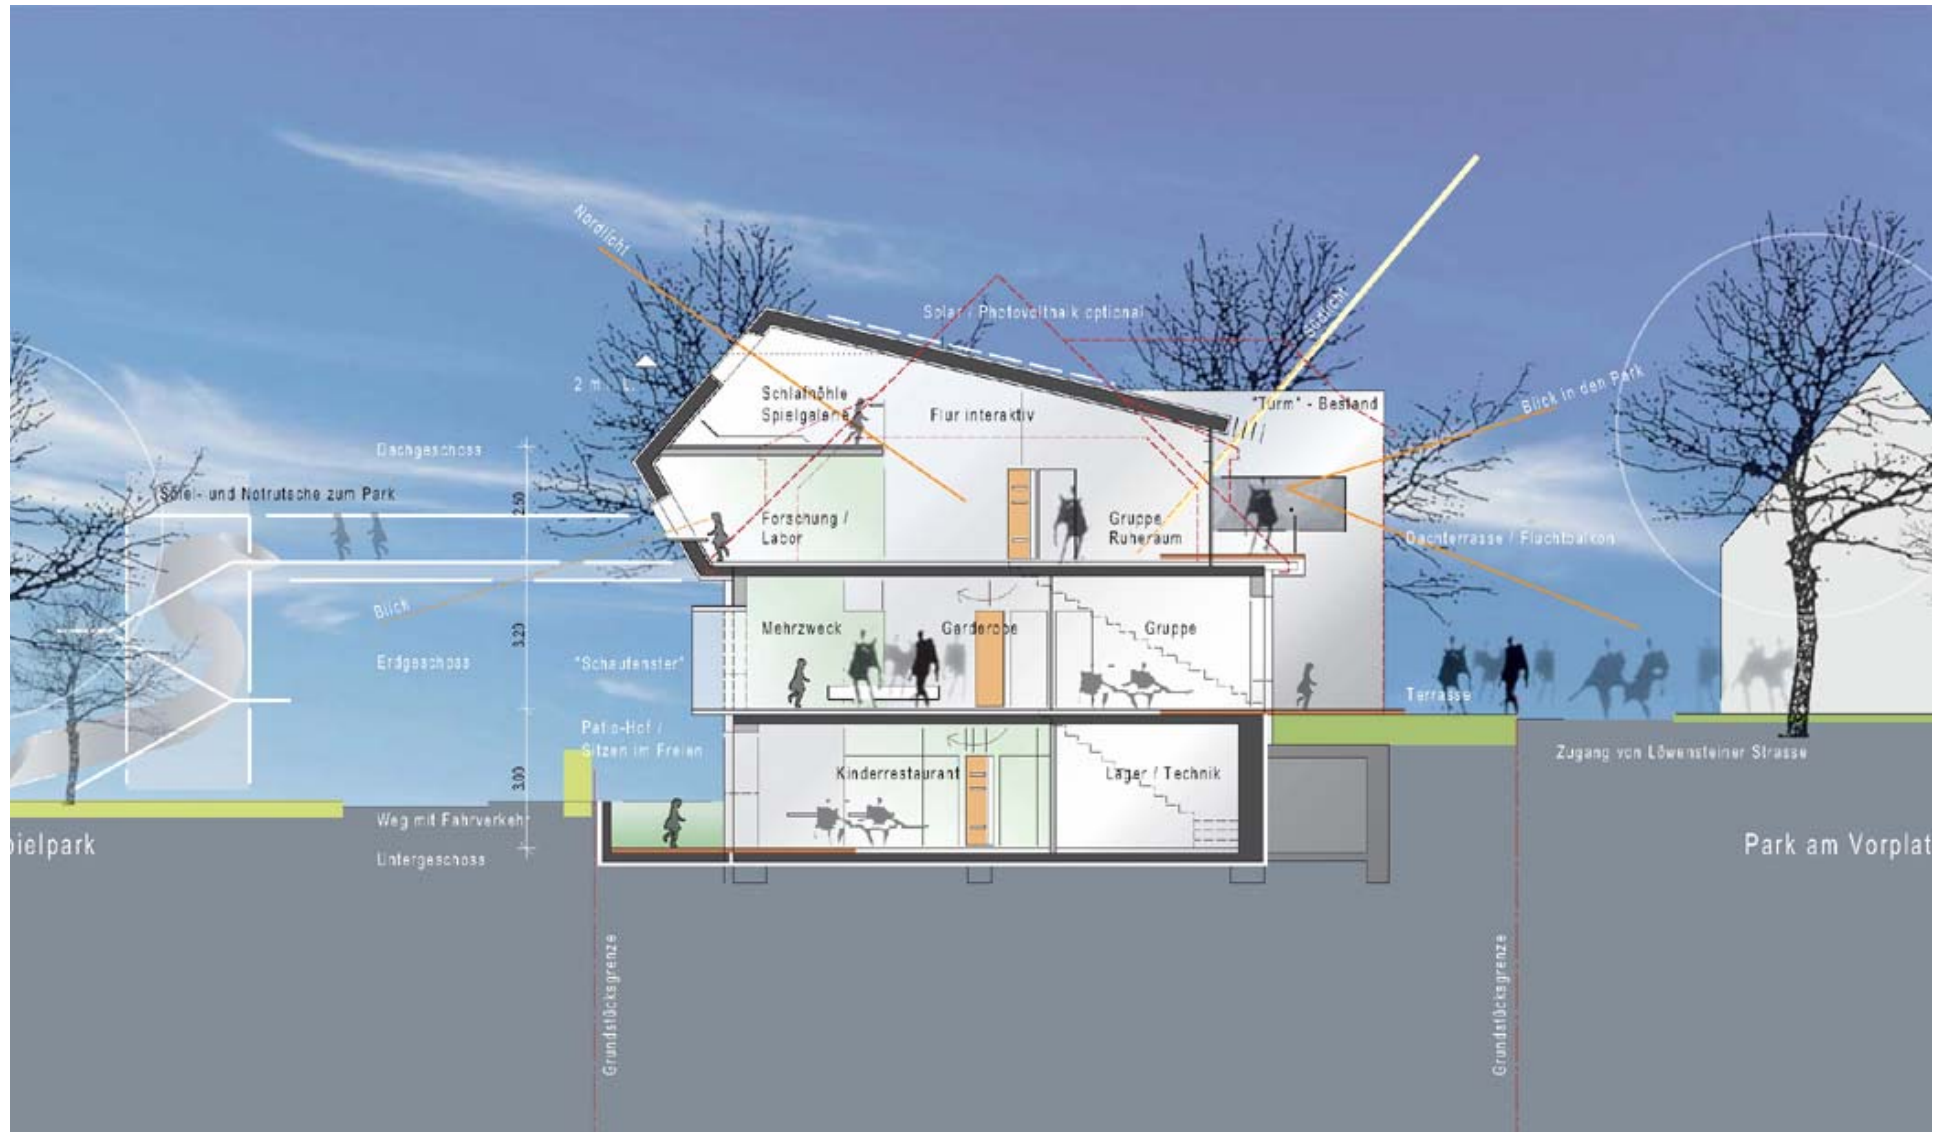

1. Pläne

Schnitt A – A . Altbau



1. Pläne

Schnitt B – B . Neubau




1. Pläne

Ansicht von Süden . Eingang . Löwensteiner Strasse



1 . P l ä n e

Ansicht von Süd-West . Spielbereich . Garten

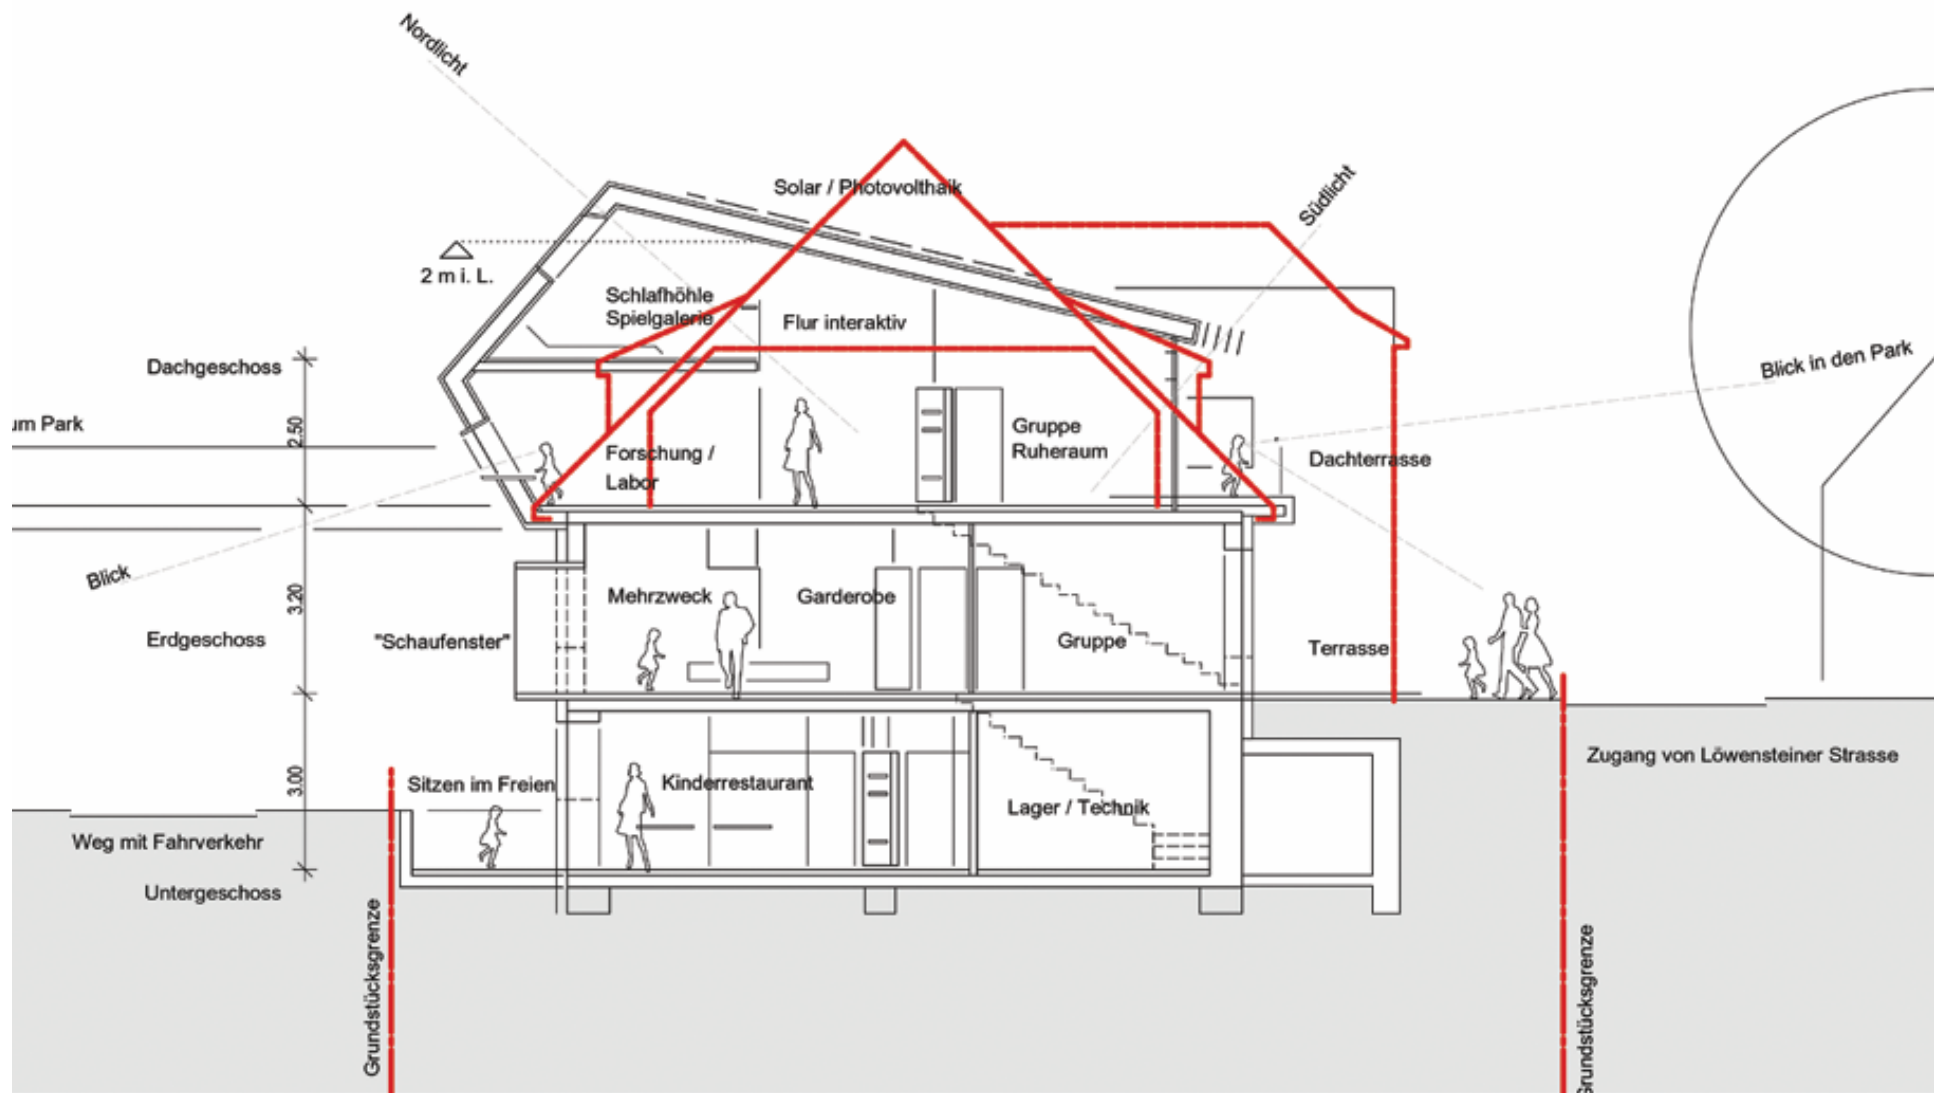

2. Fragen

Raumprogramm . Kubatur . BGF