
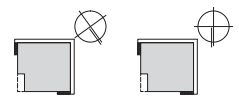


Orientierung Winterlinger Weg

Orientierung Hirschsprung



Erdgeschoss

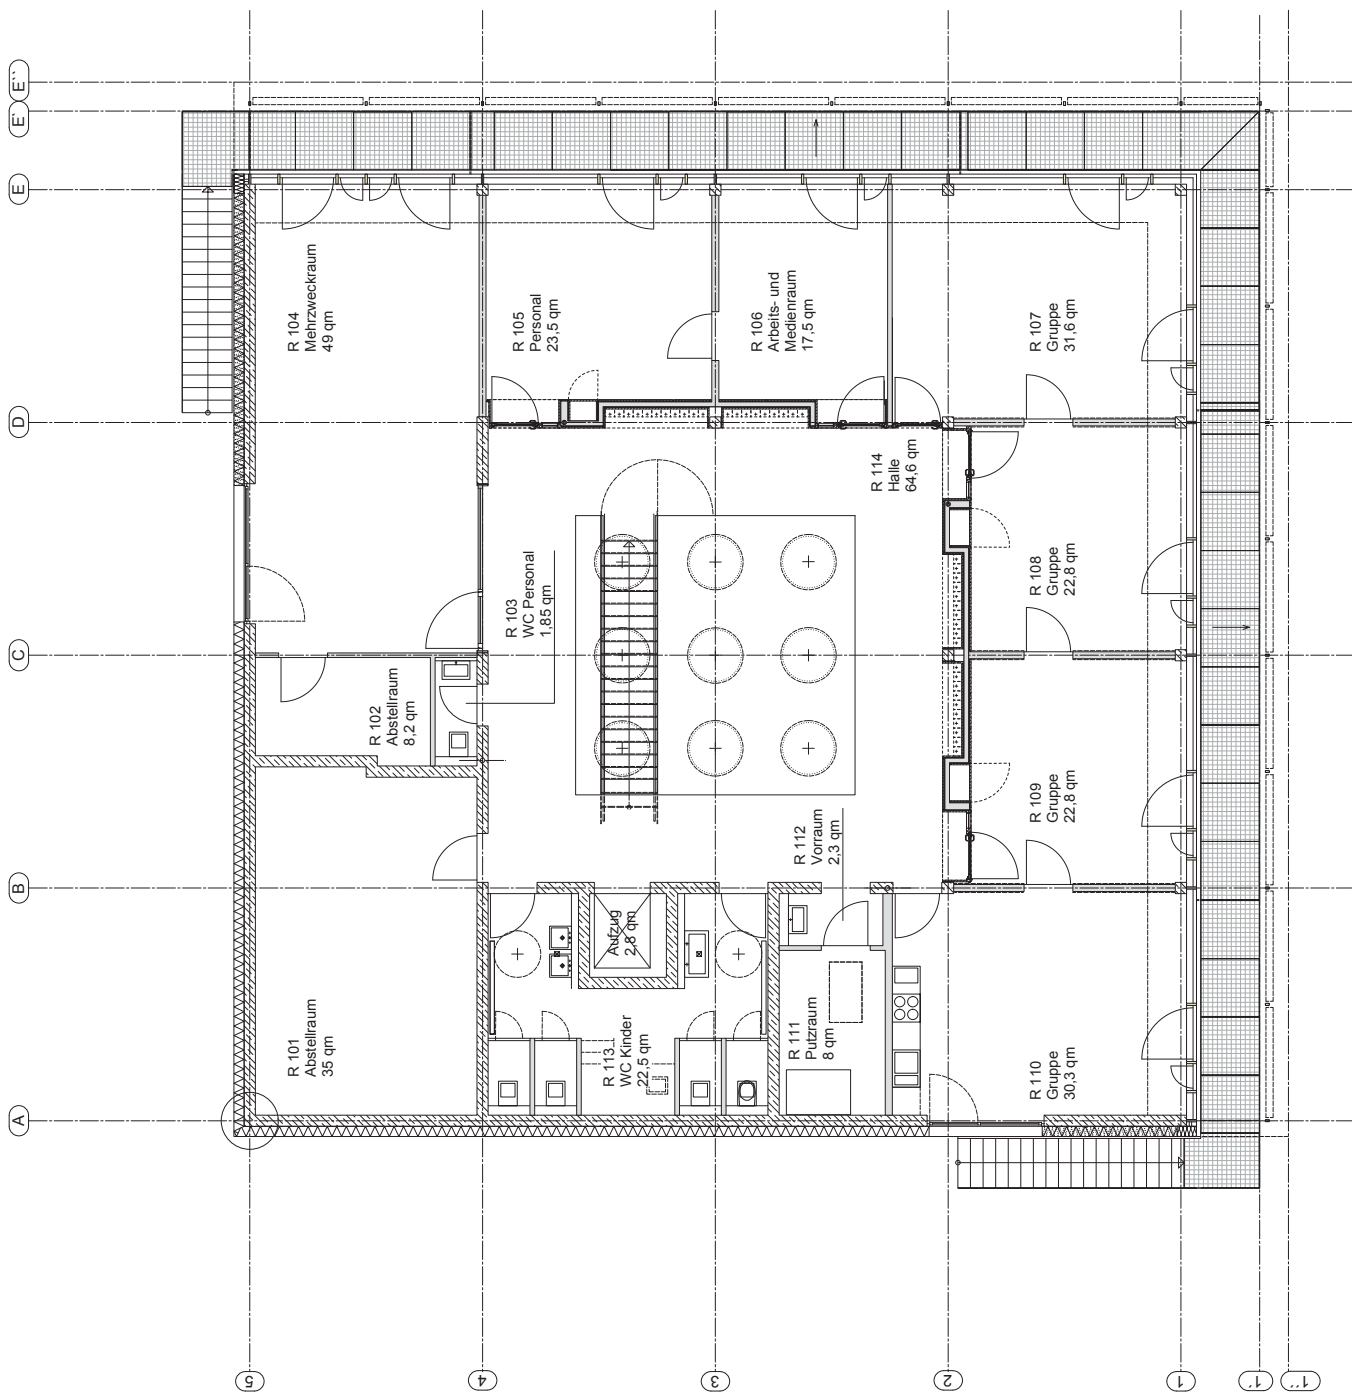

Orientierung Winterlinger Weg

Orientierung Hirschsprung


Obergeschoss

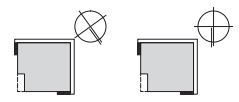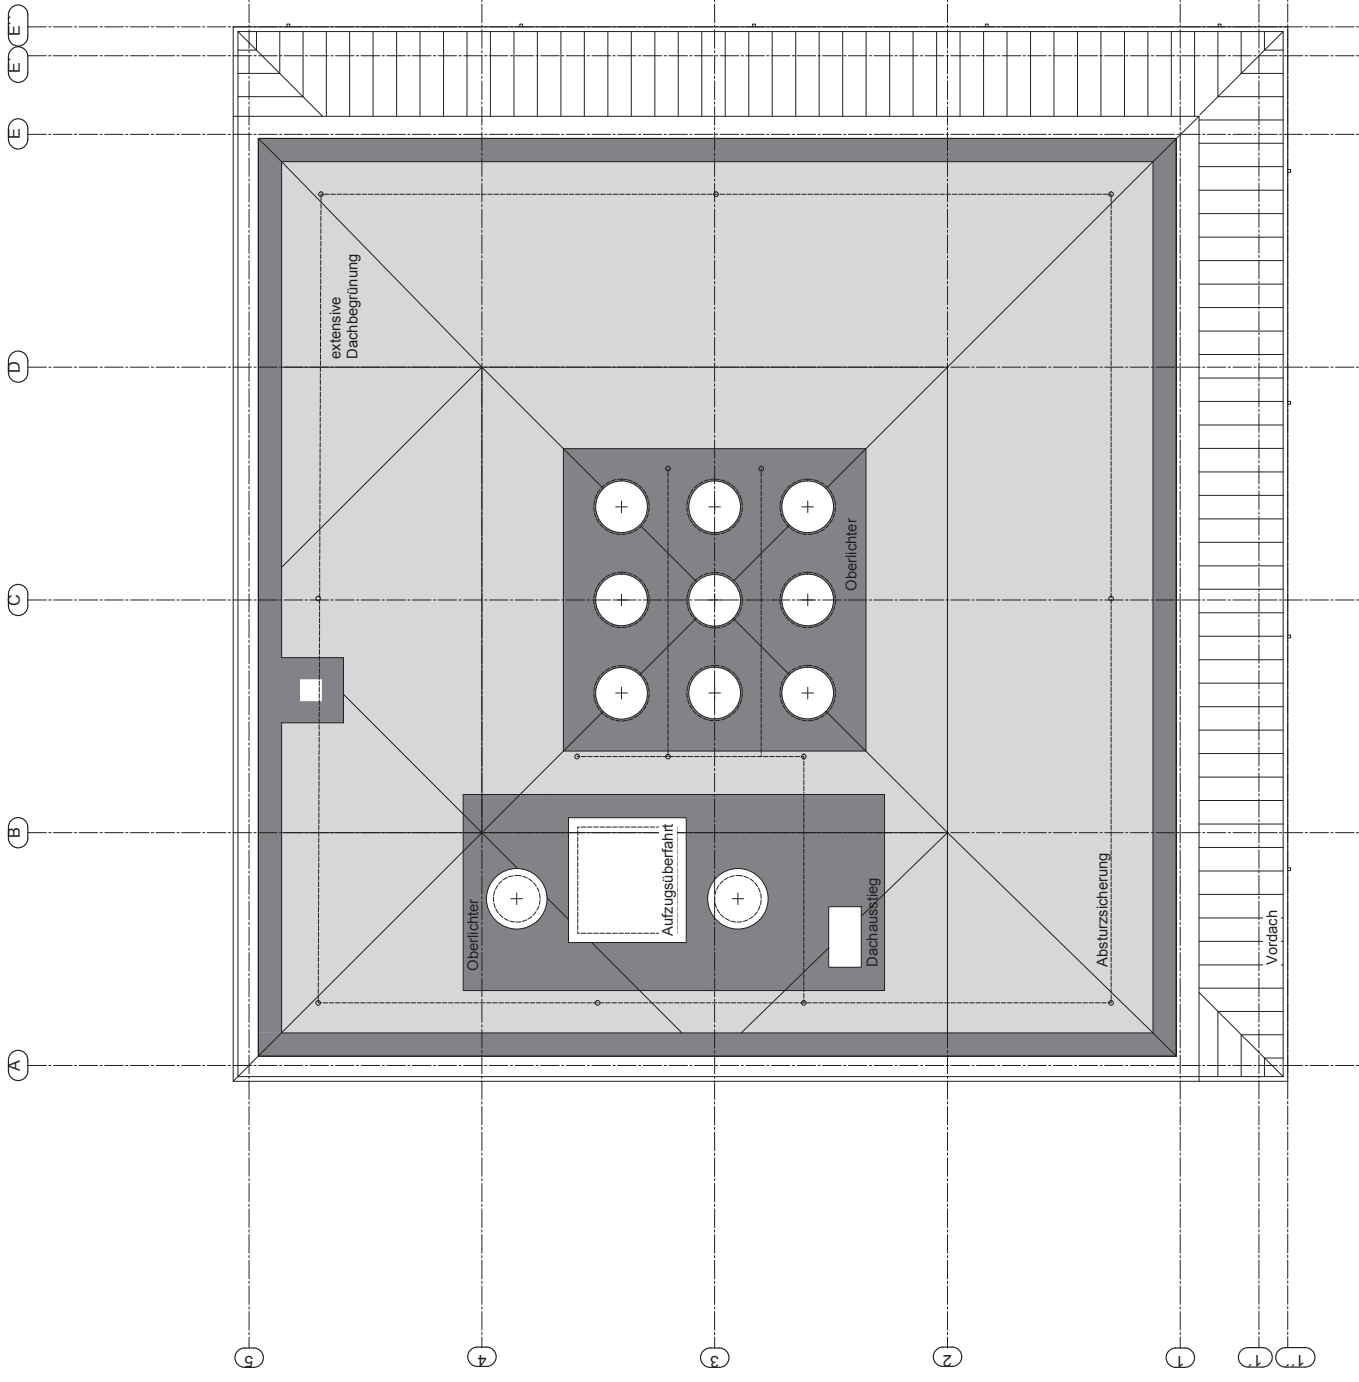


Orientierung Winterlinger Weg

Orientierung Hirschsprung

Dachaufsicht

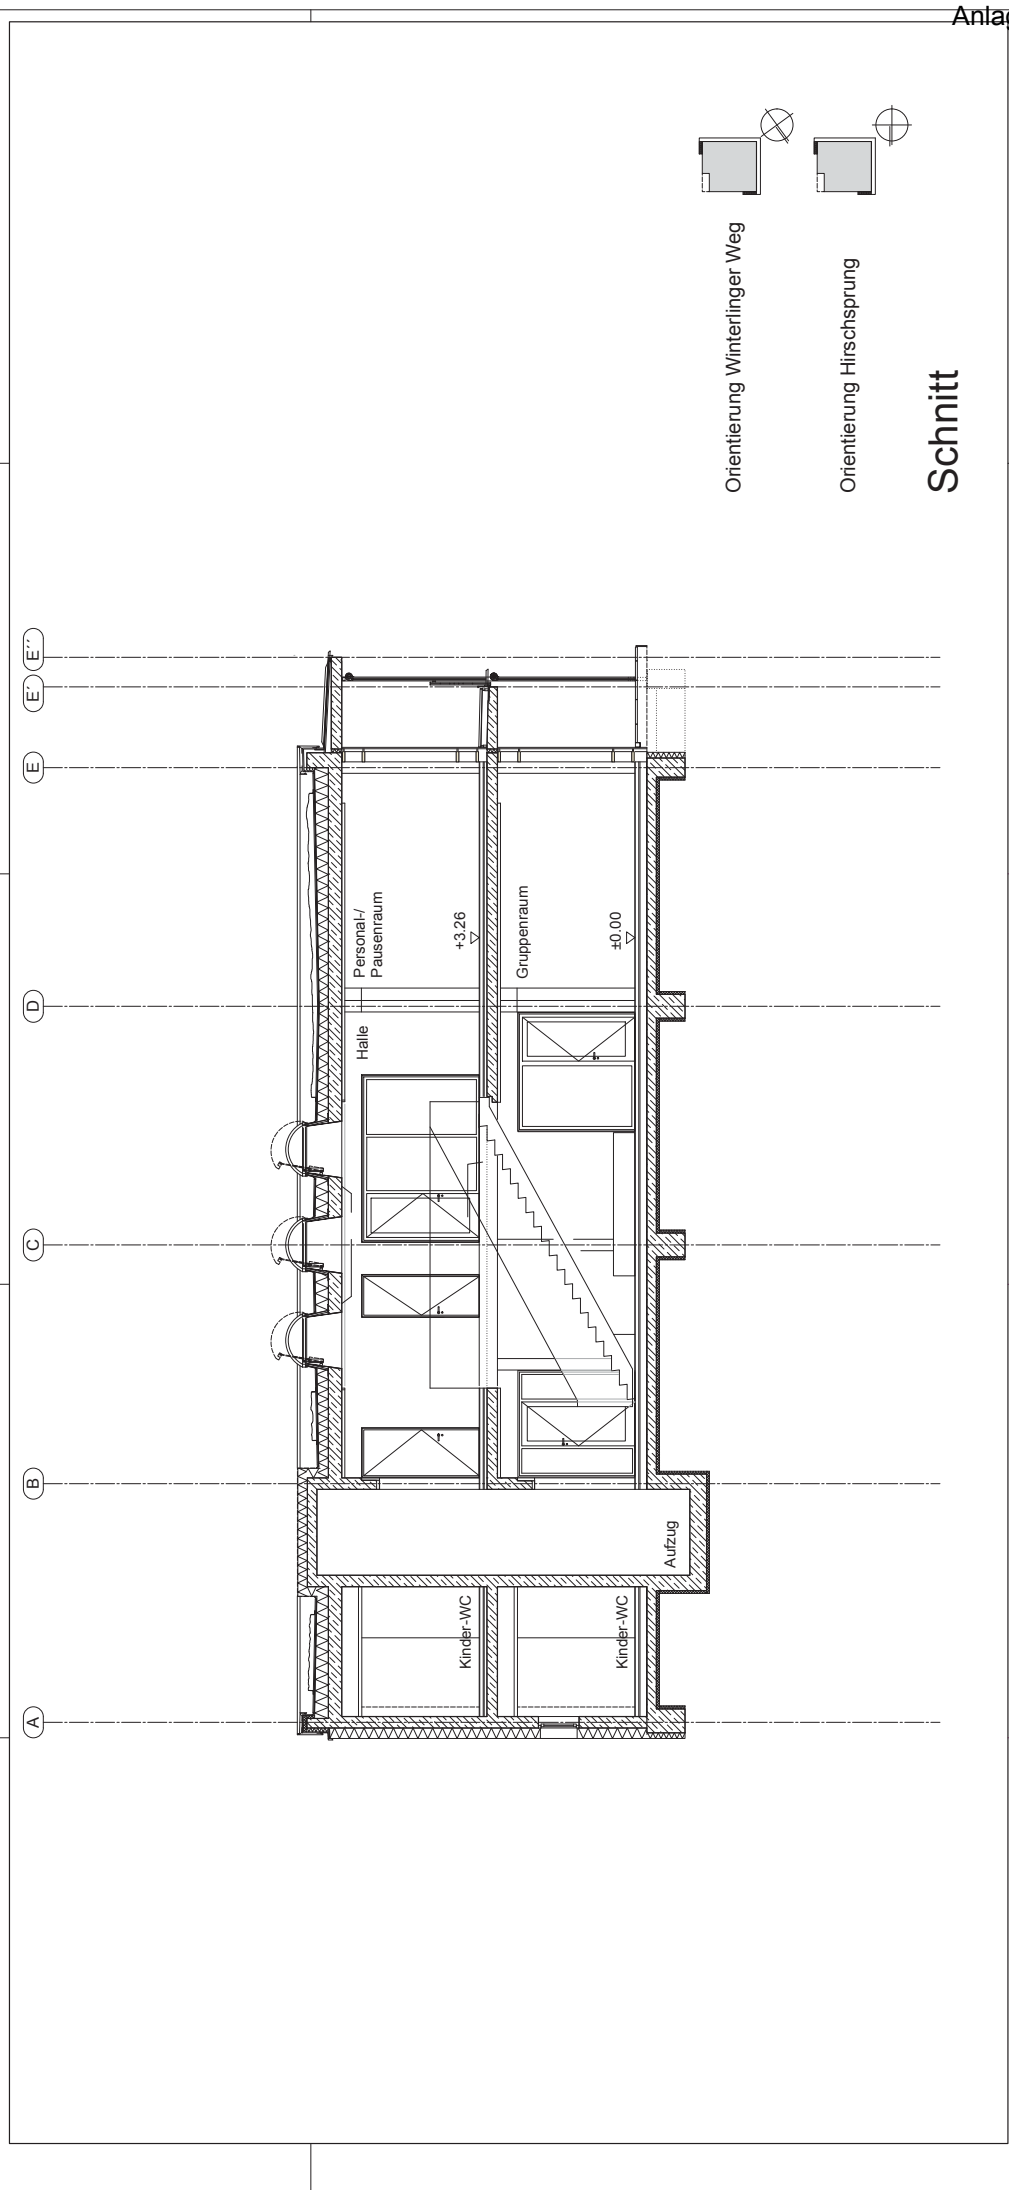


Schnitt

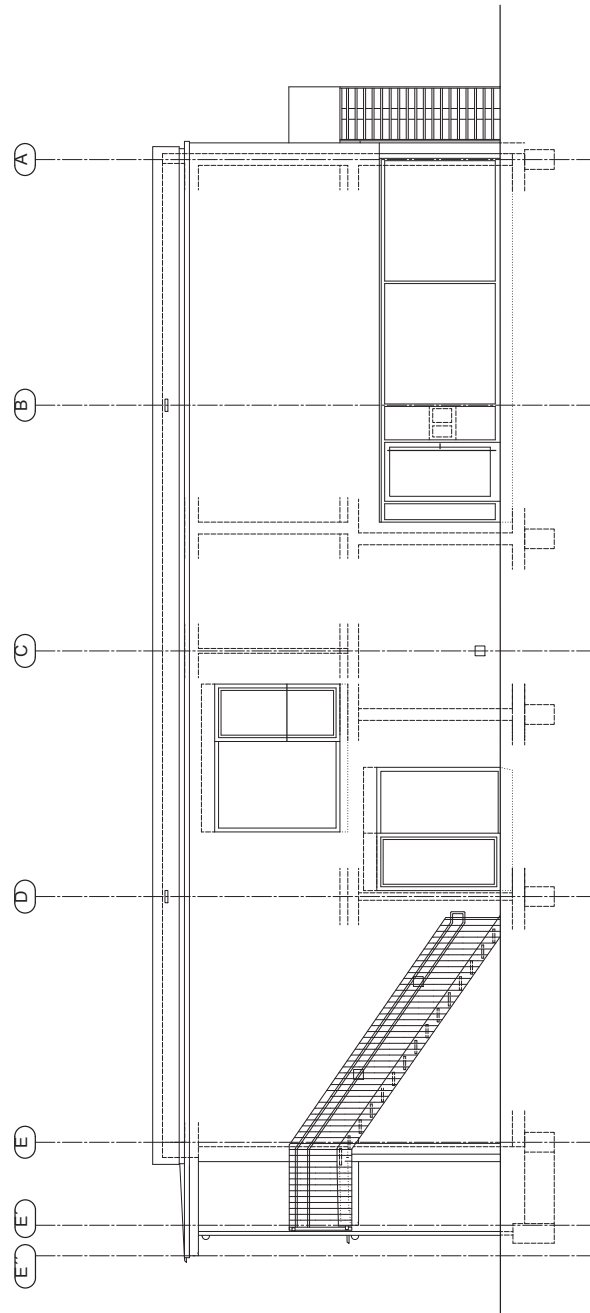



Orientierung Winteringer Weg

Ansicht Süd-Ost

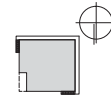


Orientierung Hirschsprung

Ansicht Ost

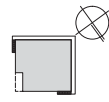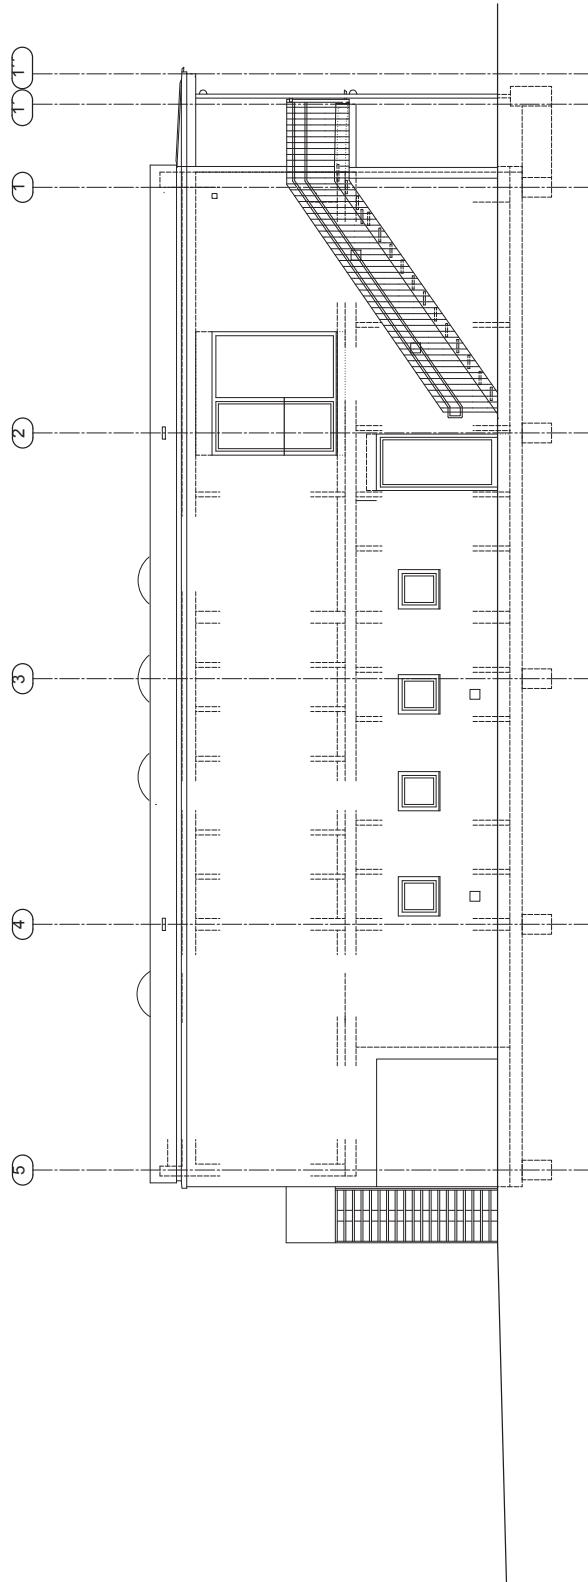



Orientierung Winteringer Weg

Ansicht Nord-Ost

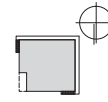


Orientierung Hirschsprung

Ansicht Nord

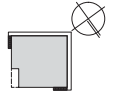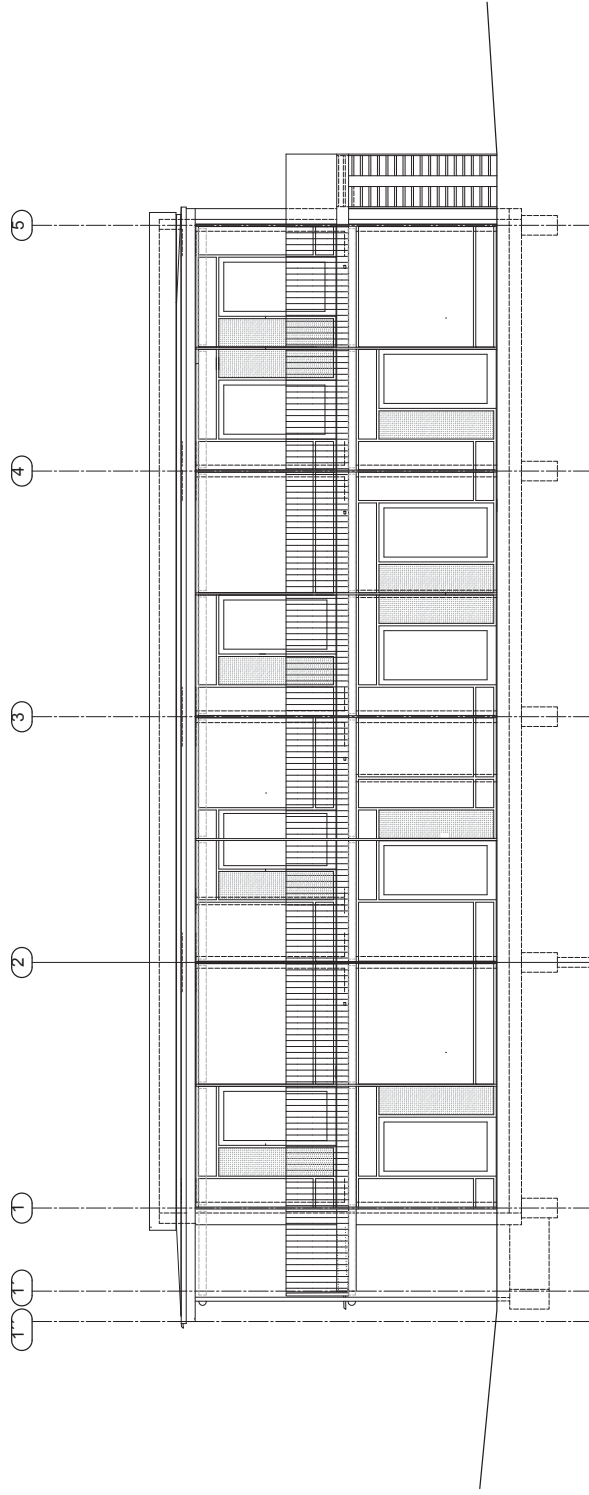


Orientierung Winteringer Weg

Ansicht Süd-West

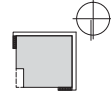


Orientierung Hirschsprung

Ansicht Süd

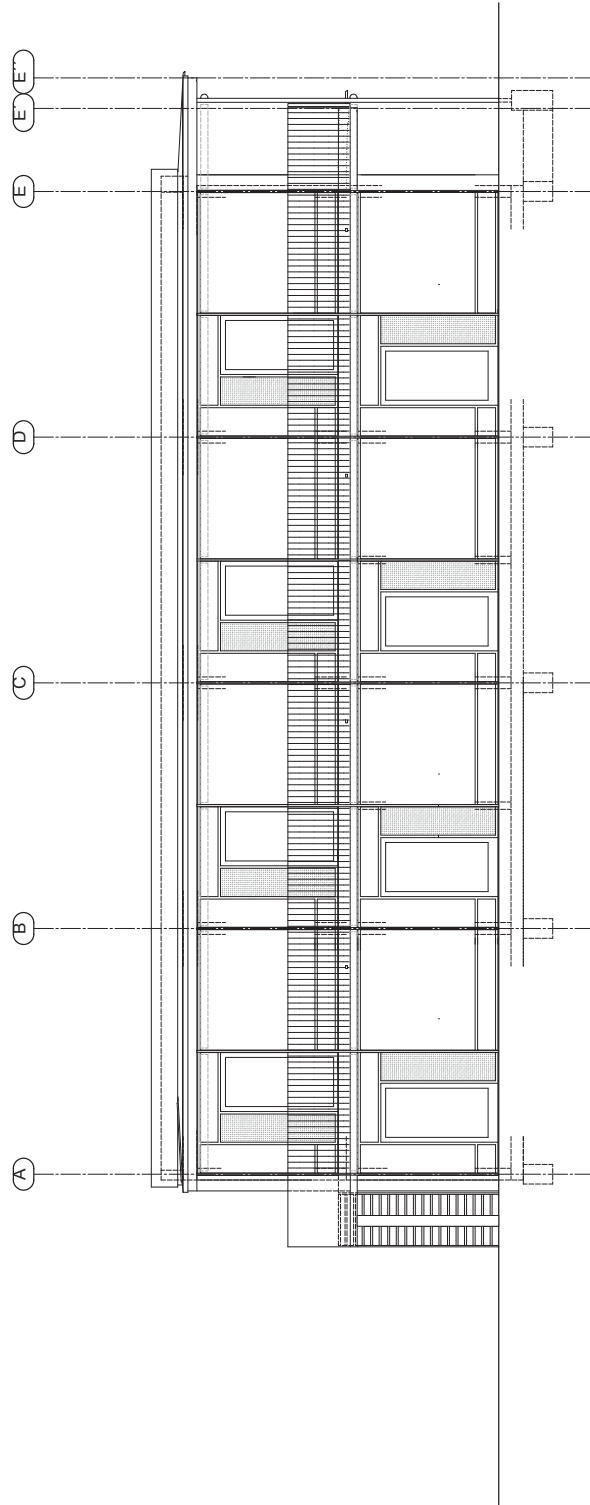

Orientierung Winteringer Weg

Ansicht Nord-West

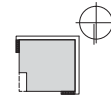

Orientierung Hirschsprung

Ansicht West