



Anlage 3 zu GdM. 369/2013

Laageplan

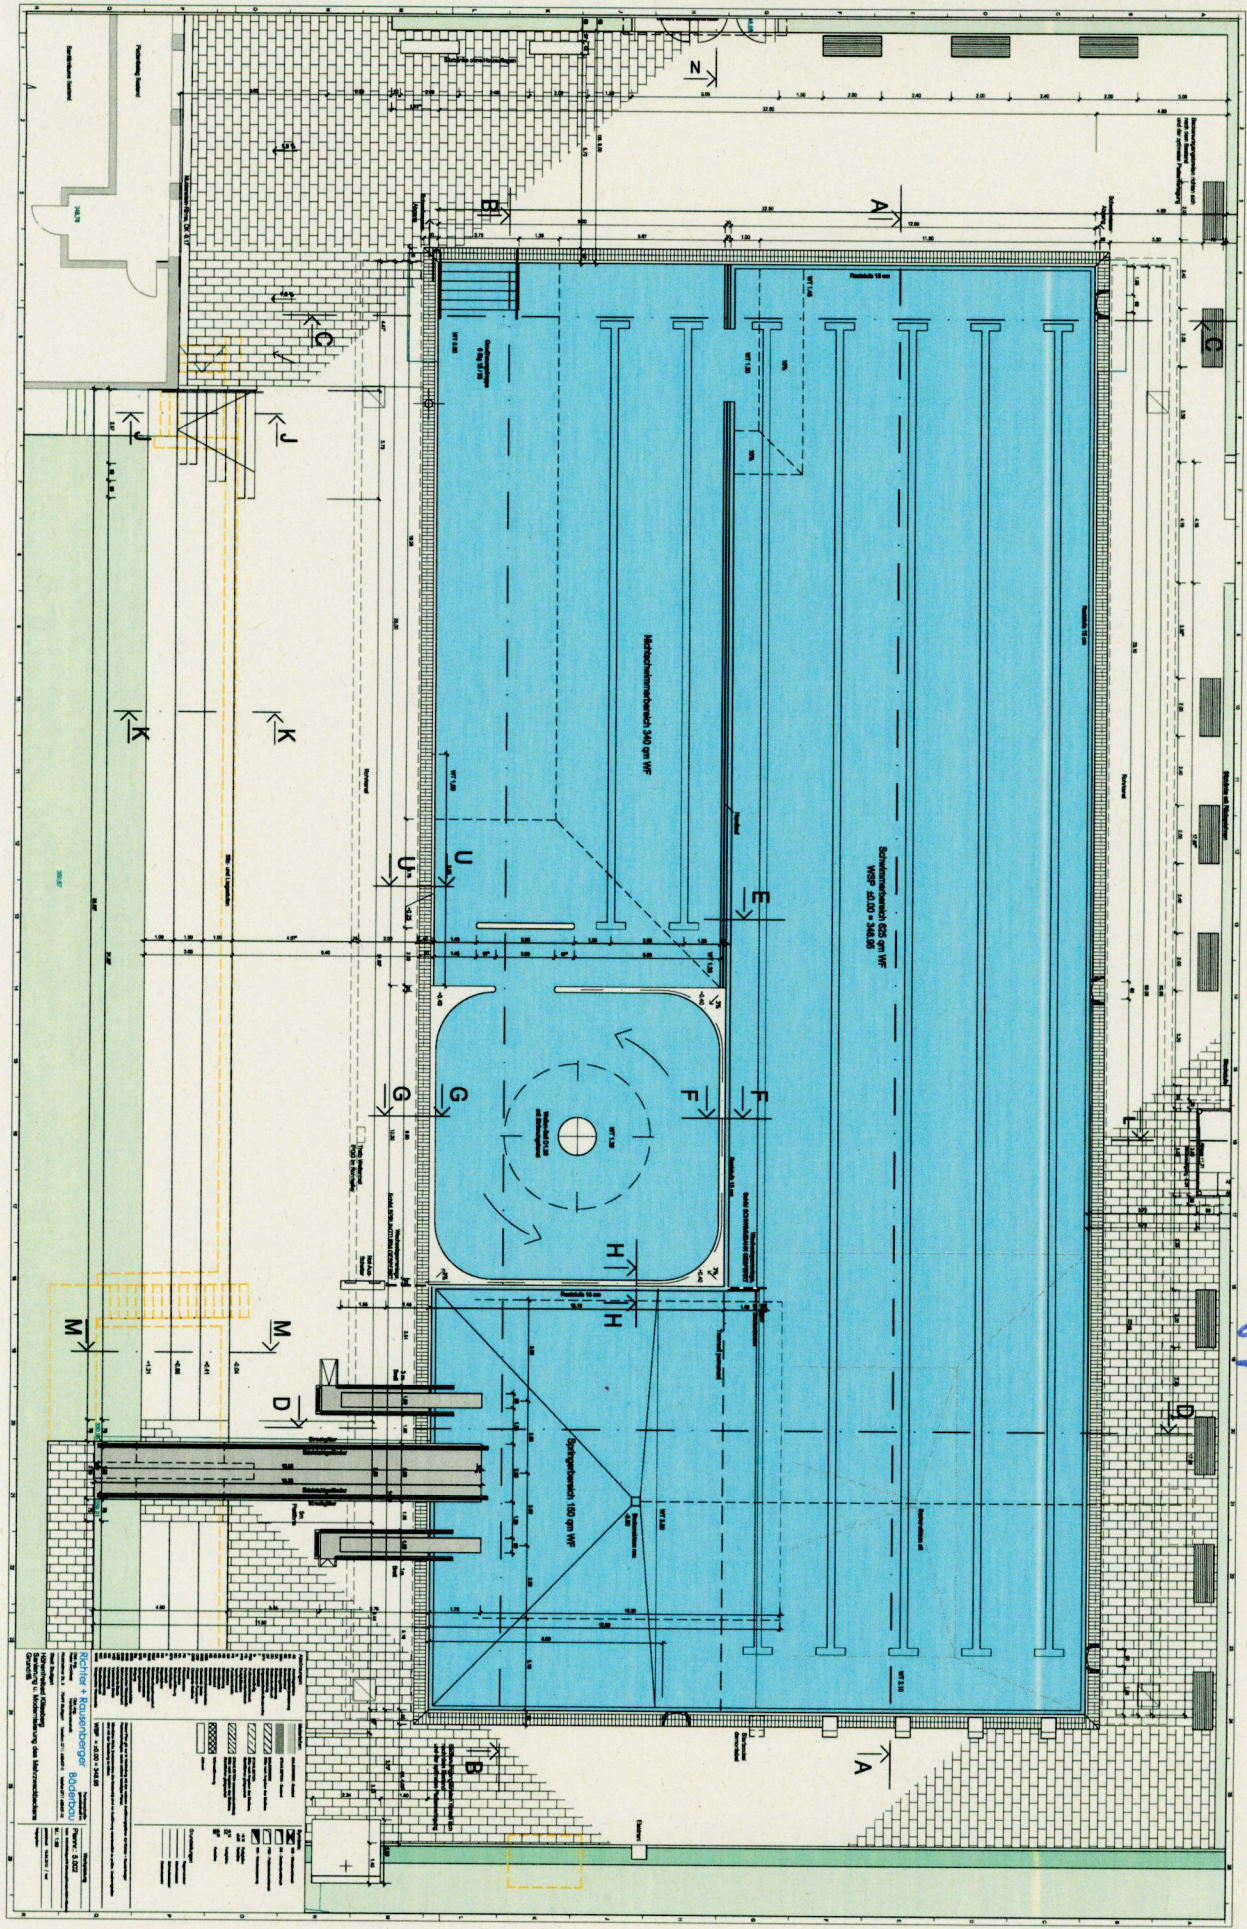

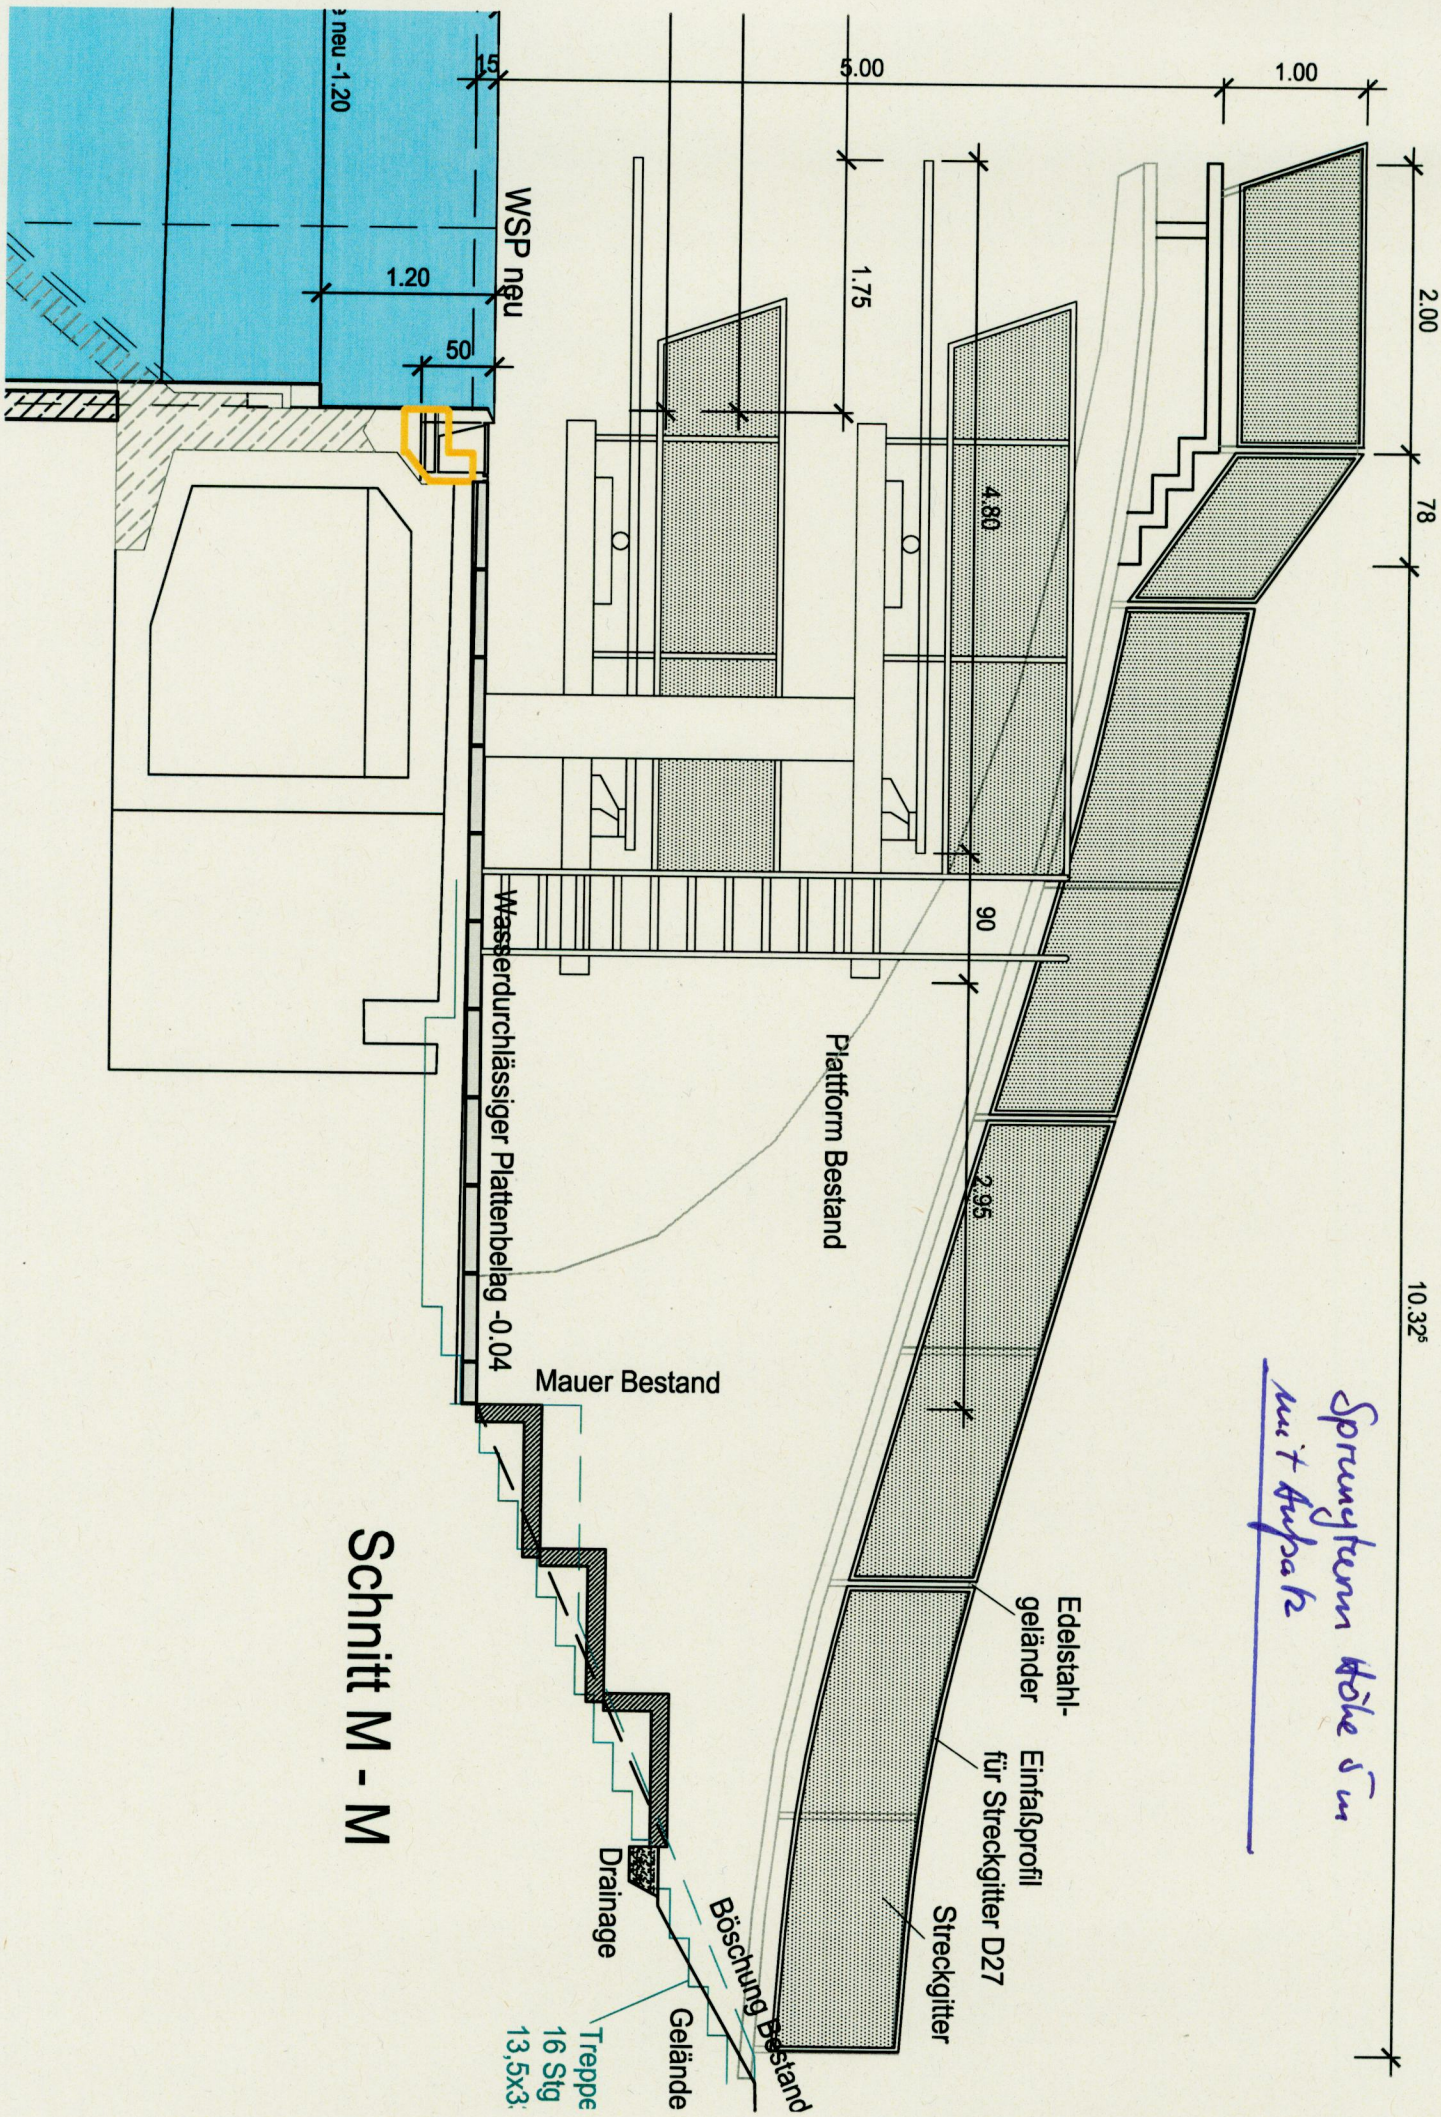

*Sprungsteinhöhe 5m
mit Aufzurr*

Schnitt M - M

10.32^m

2.00

7.8

1.00

5.00

1.75

4.80

90

2.95

Wasserdurchlässiger Plattenbelag -0.04

Mauer Bestand

Plattform Bestand

Edelstahlgeländer

Einfußprofil für Streckgitter D27

Streckgitter

Böschung Bestand

Gelände

Drainage

Treppe
16 Stg
13.5x3

WSP neu


1.20

neu -1.20

50







Pumpenhaus

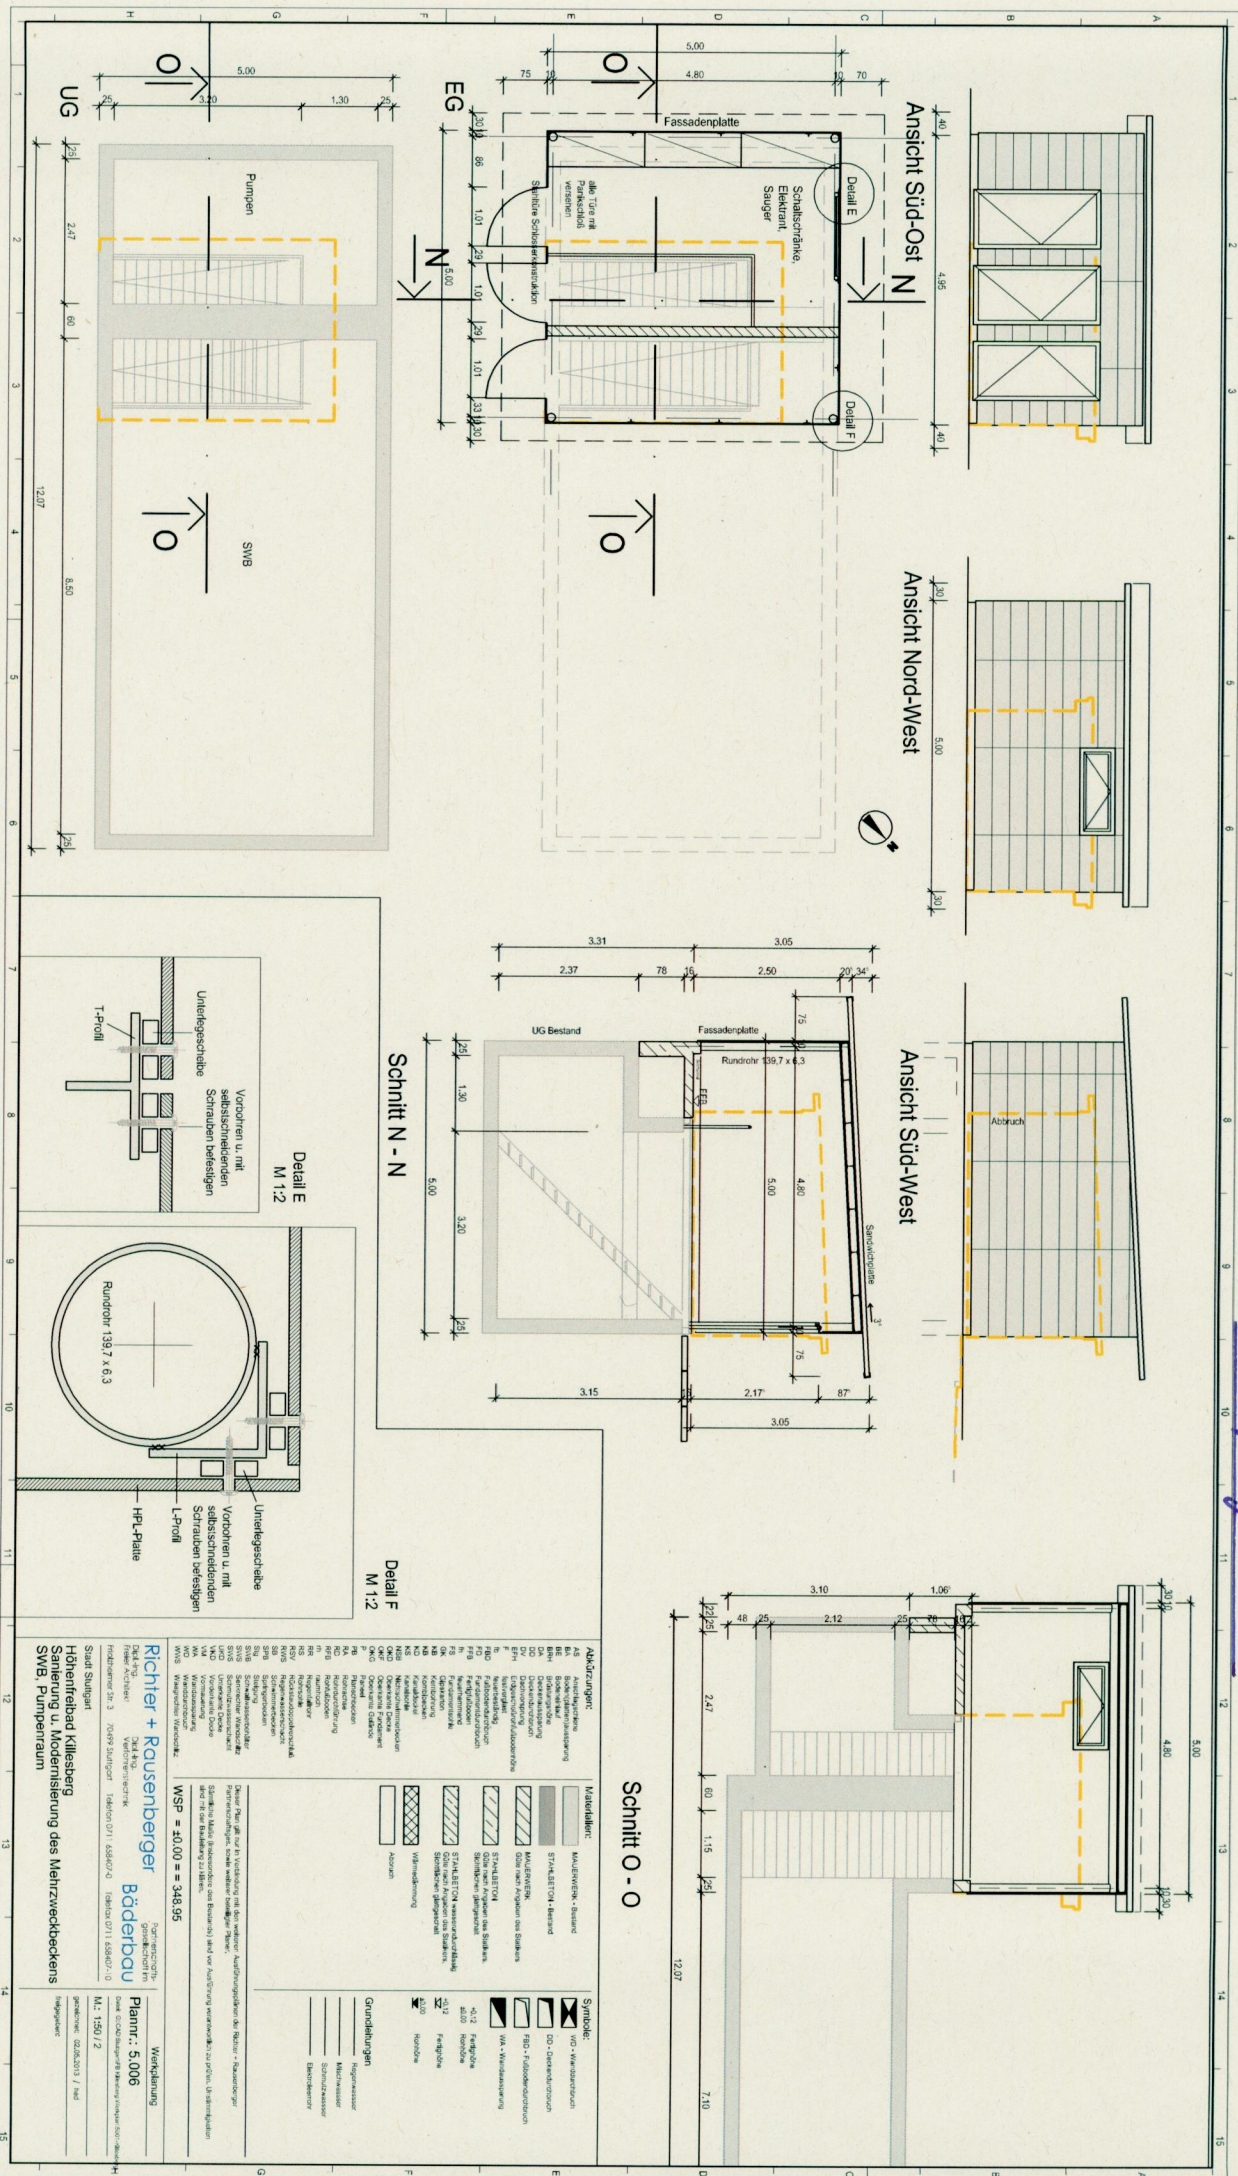

Abkürzungen:	Materialien:	Symbole:
Richer + Rausenberger
 Bäderbau
 WSP = 40,00 = 348,95

Werkplanung
 Planm.: 5.006
 abgefragt:

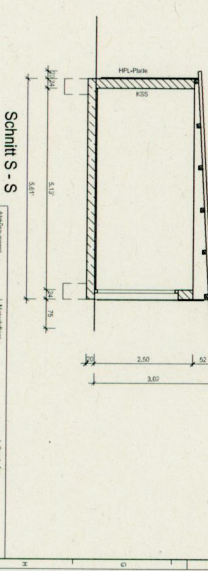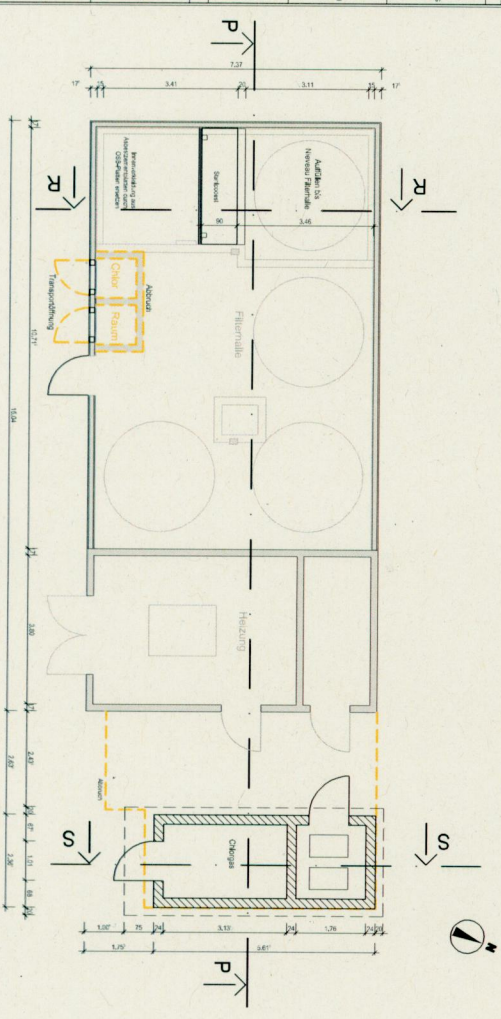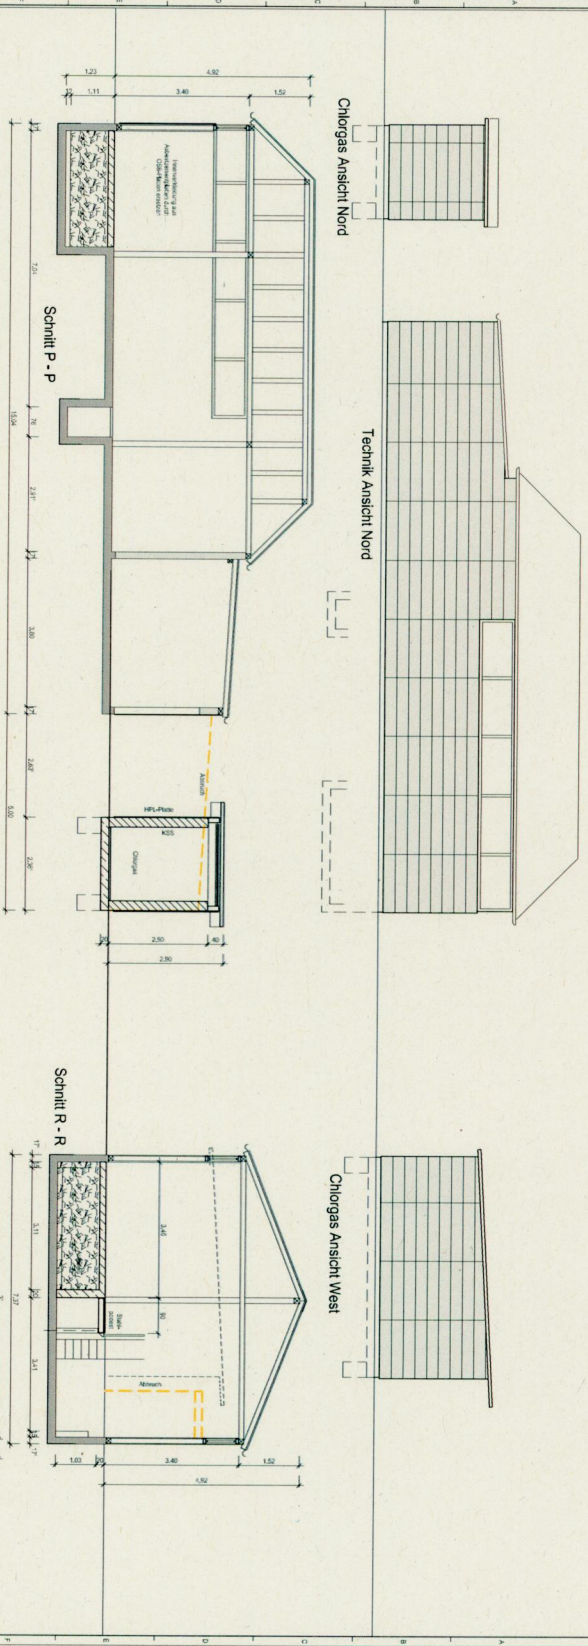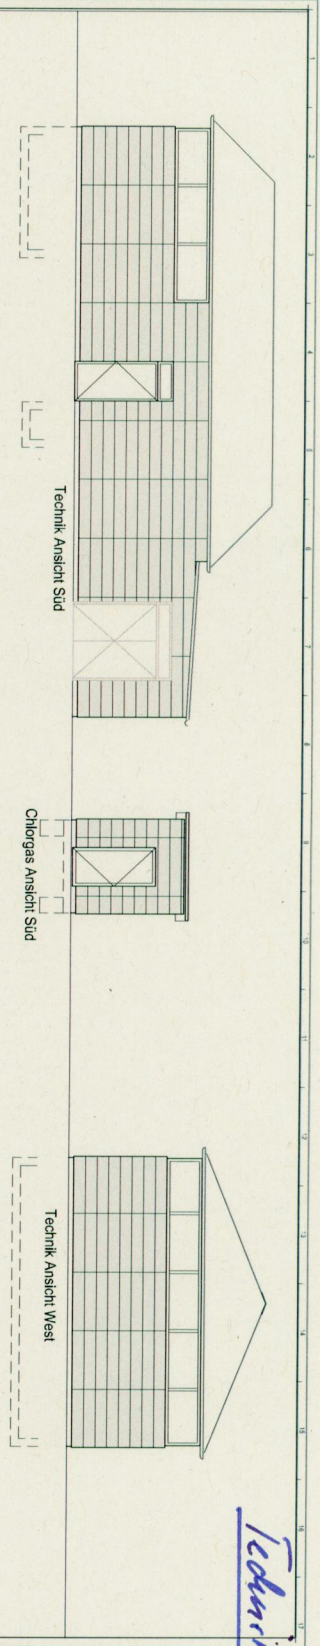



