


Lageplan Hanna-Henning-Straße
(Str. 113-1)

GRDrs 711/2018, Anlage 1.3

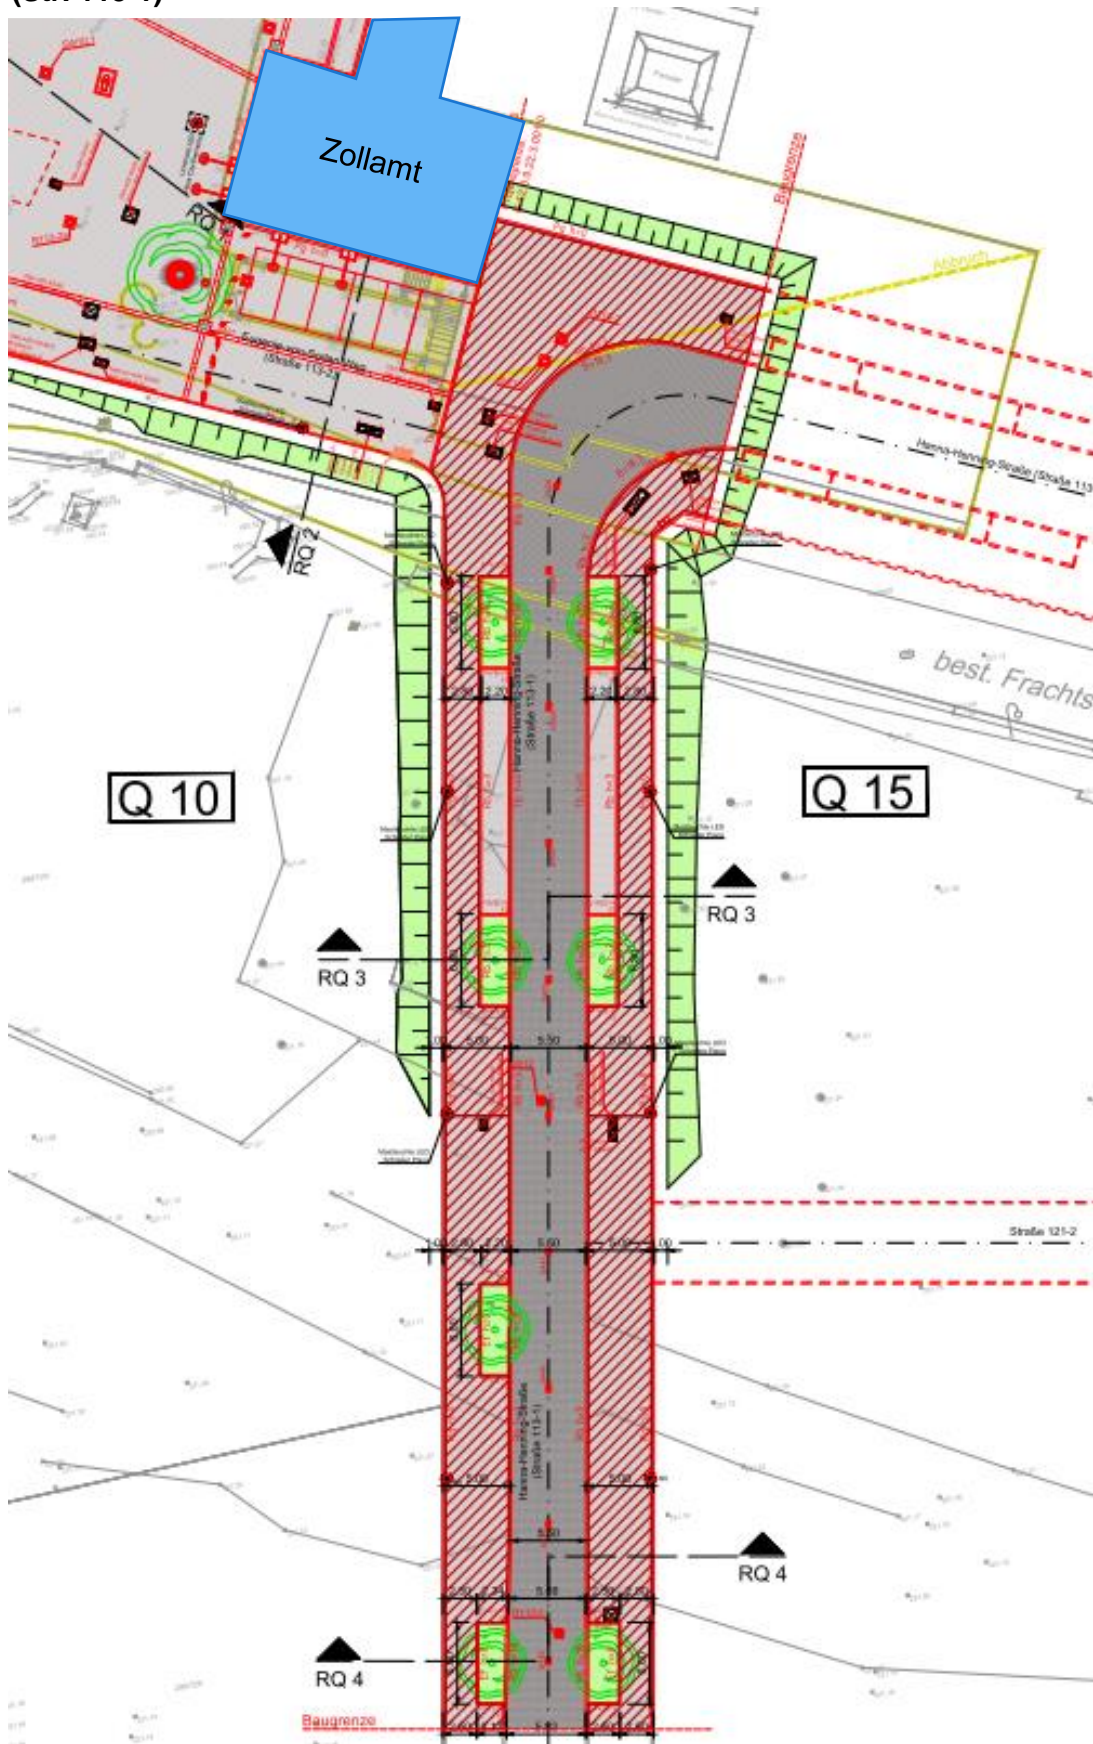

Auszug aus Plan P203 vom 30.07.2018