




Sigmaringer Straße

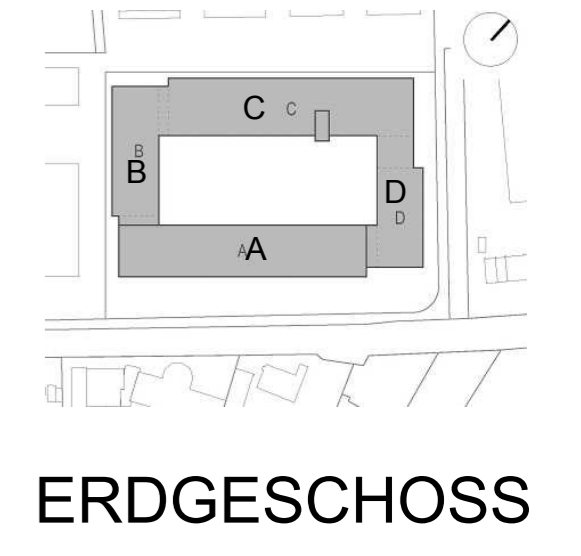


ERDGESCHOSS

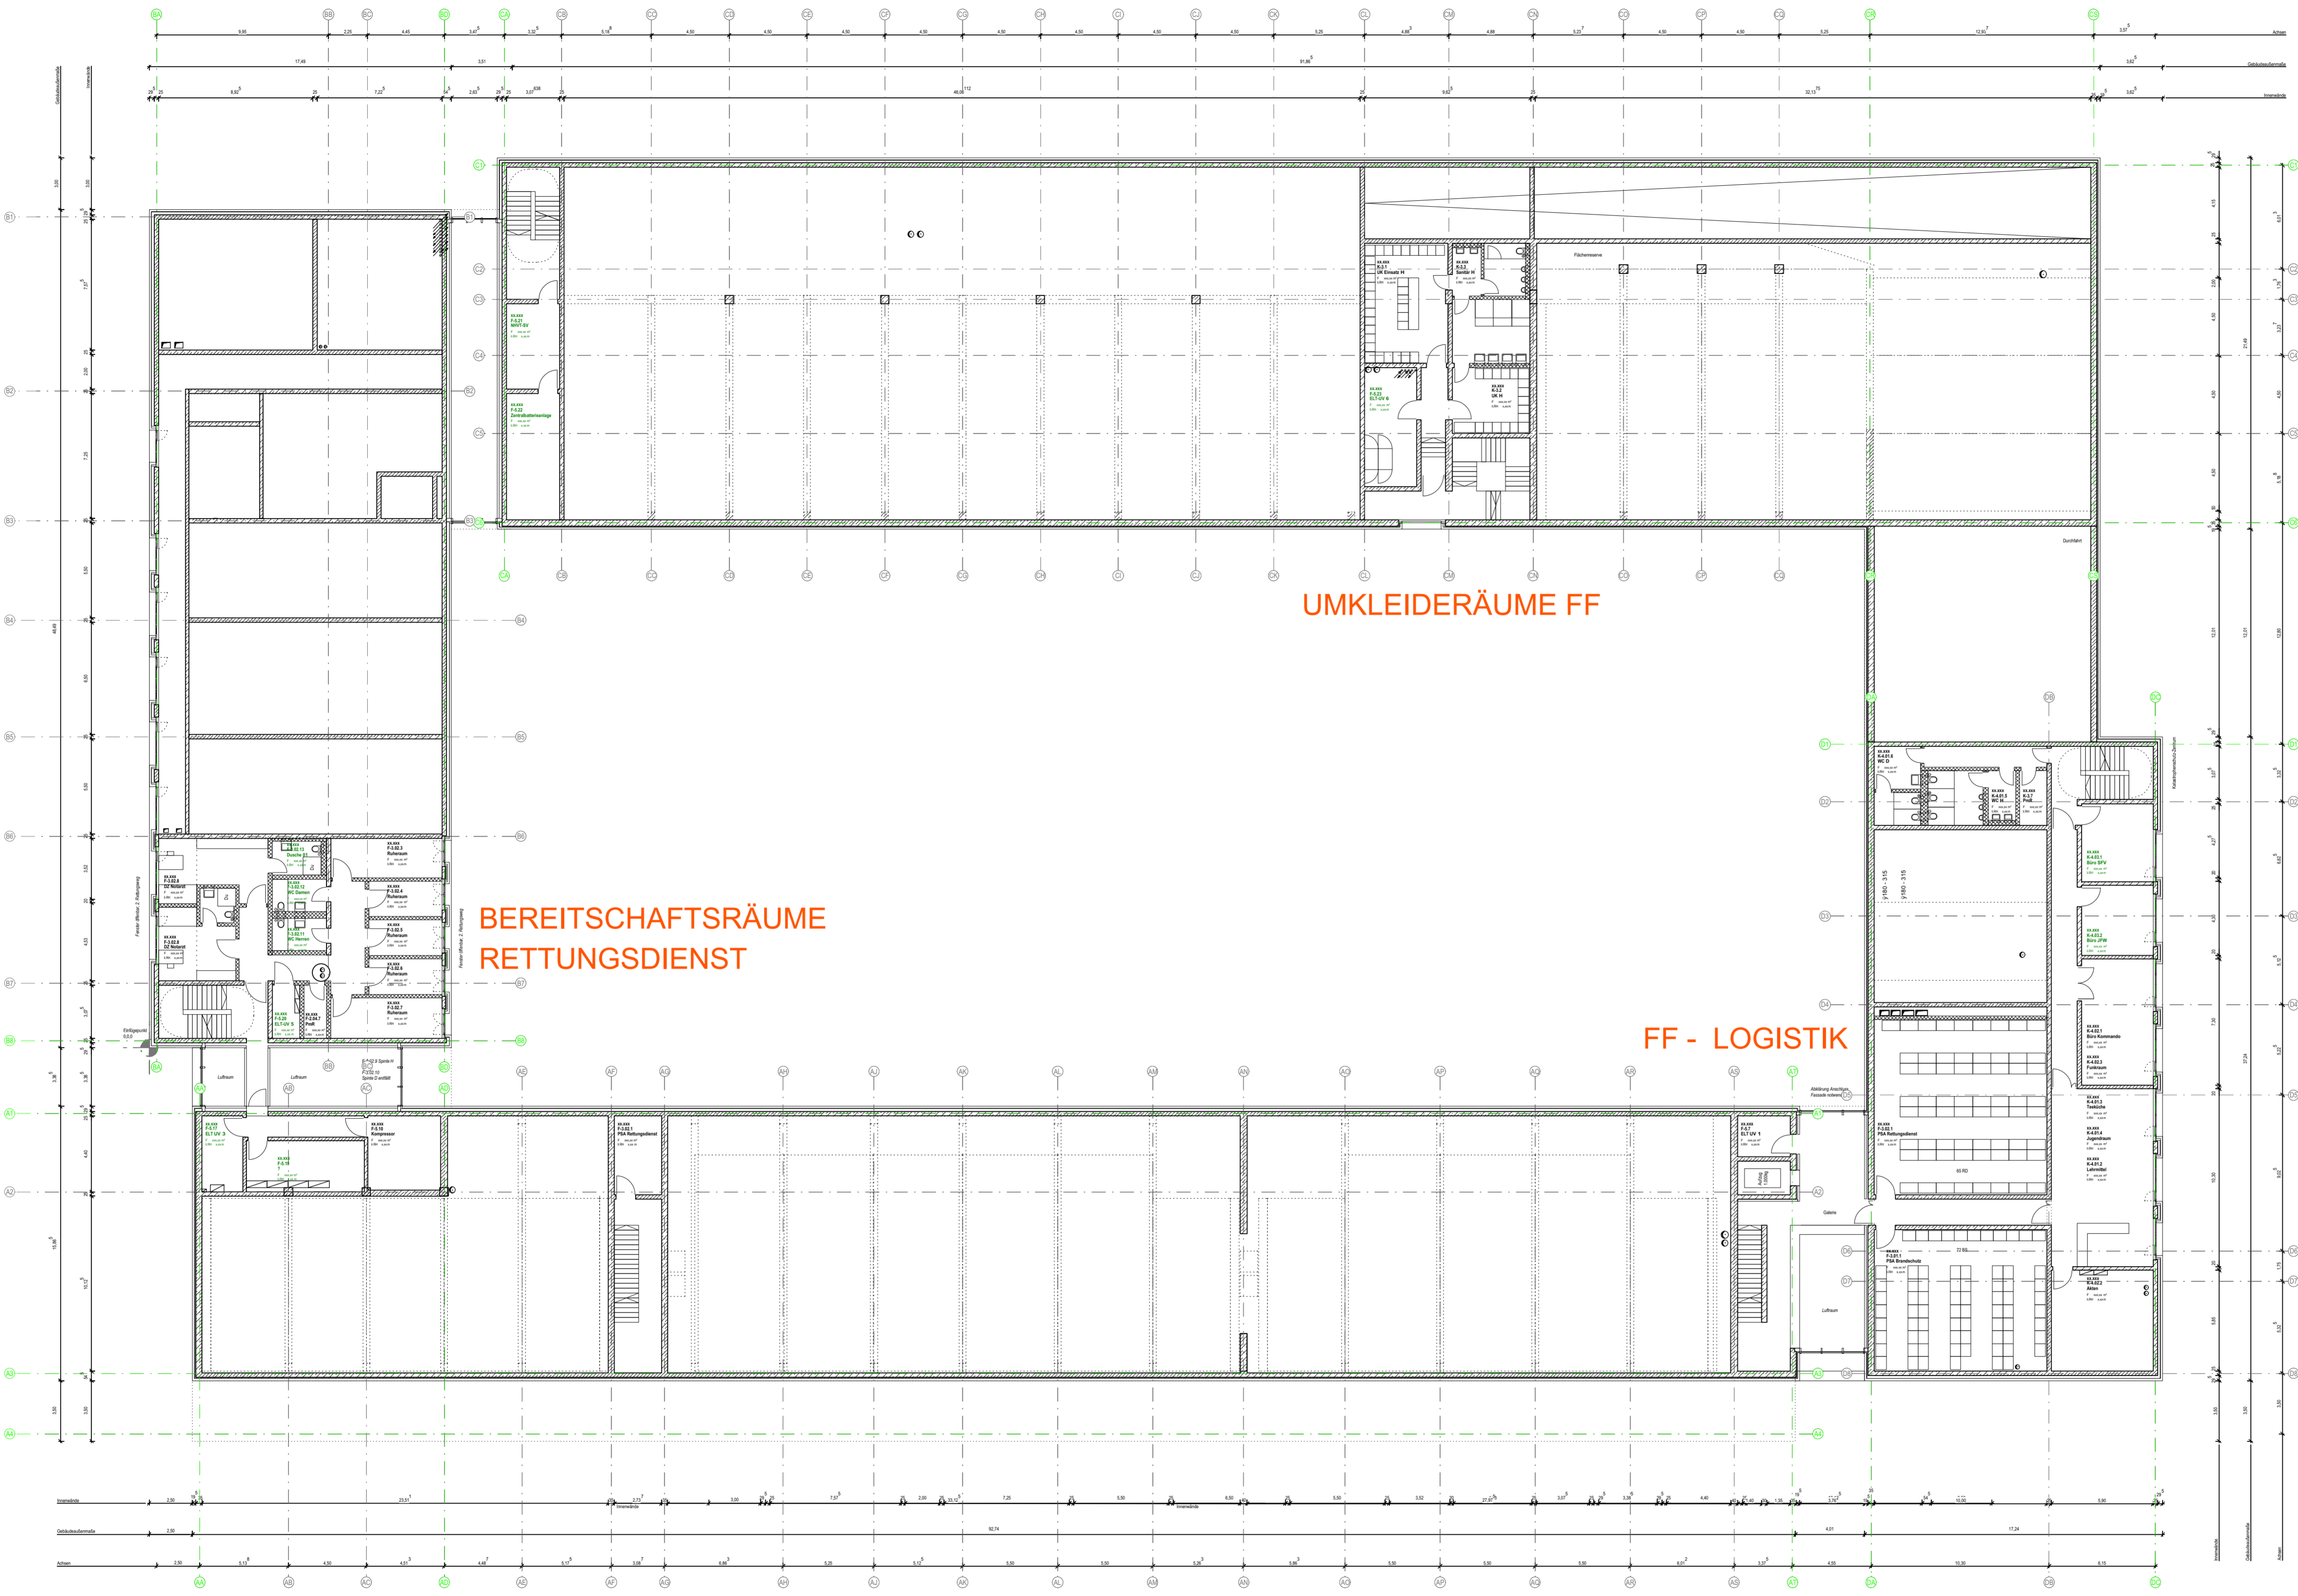



Sigmaringer Straße

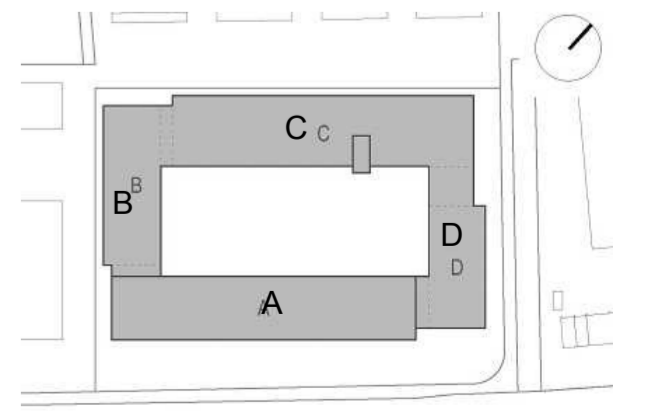

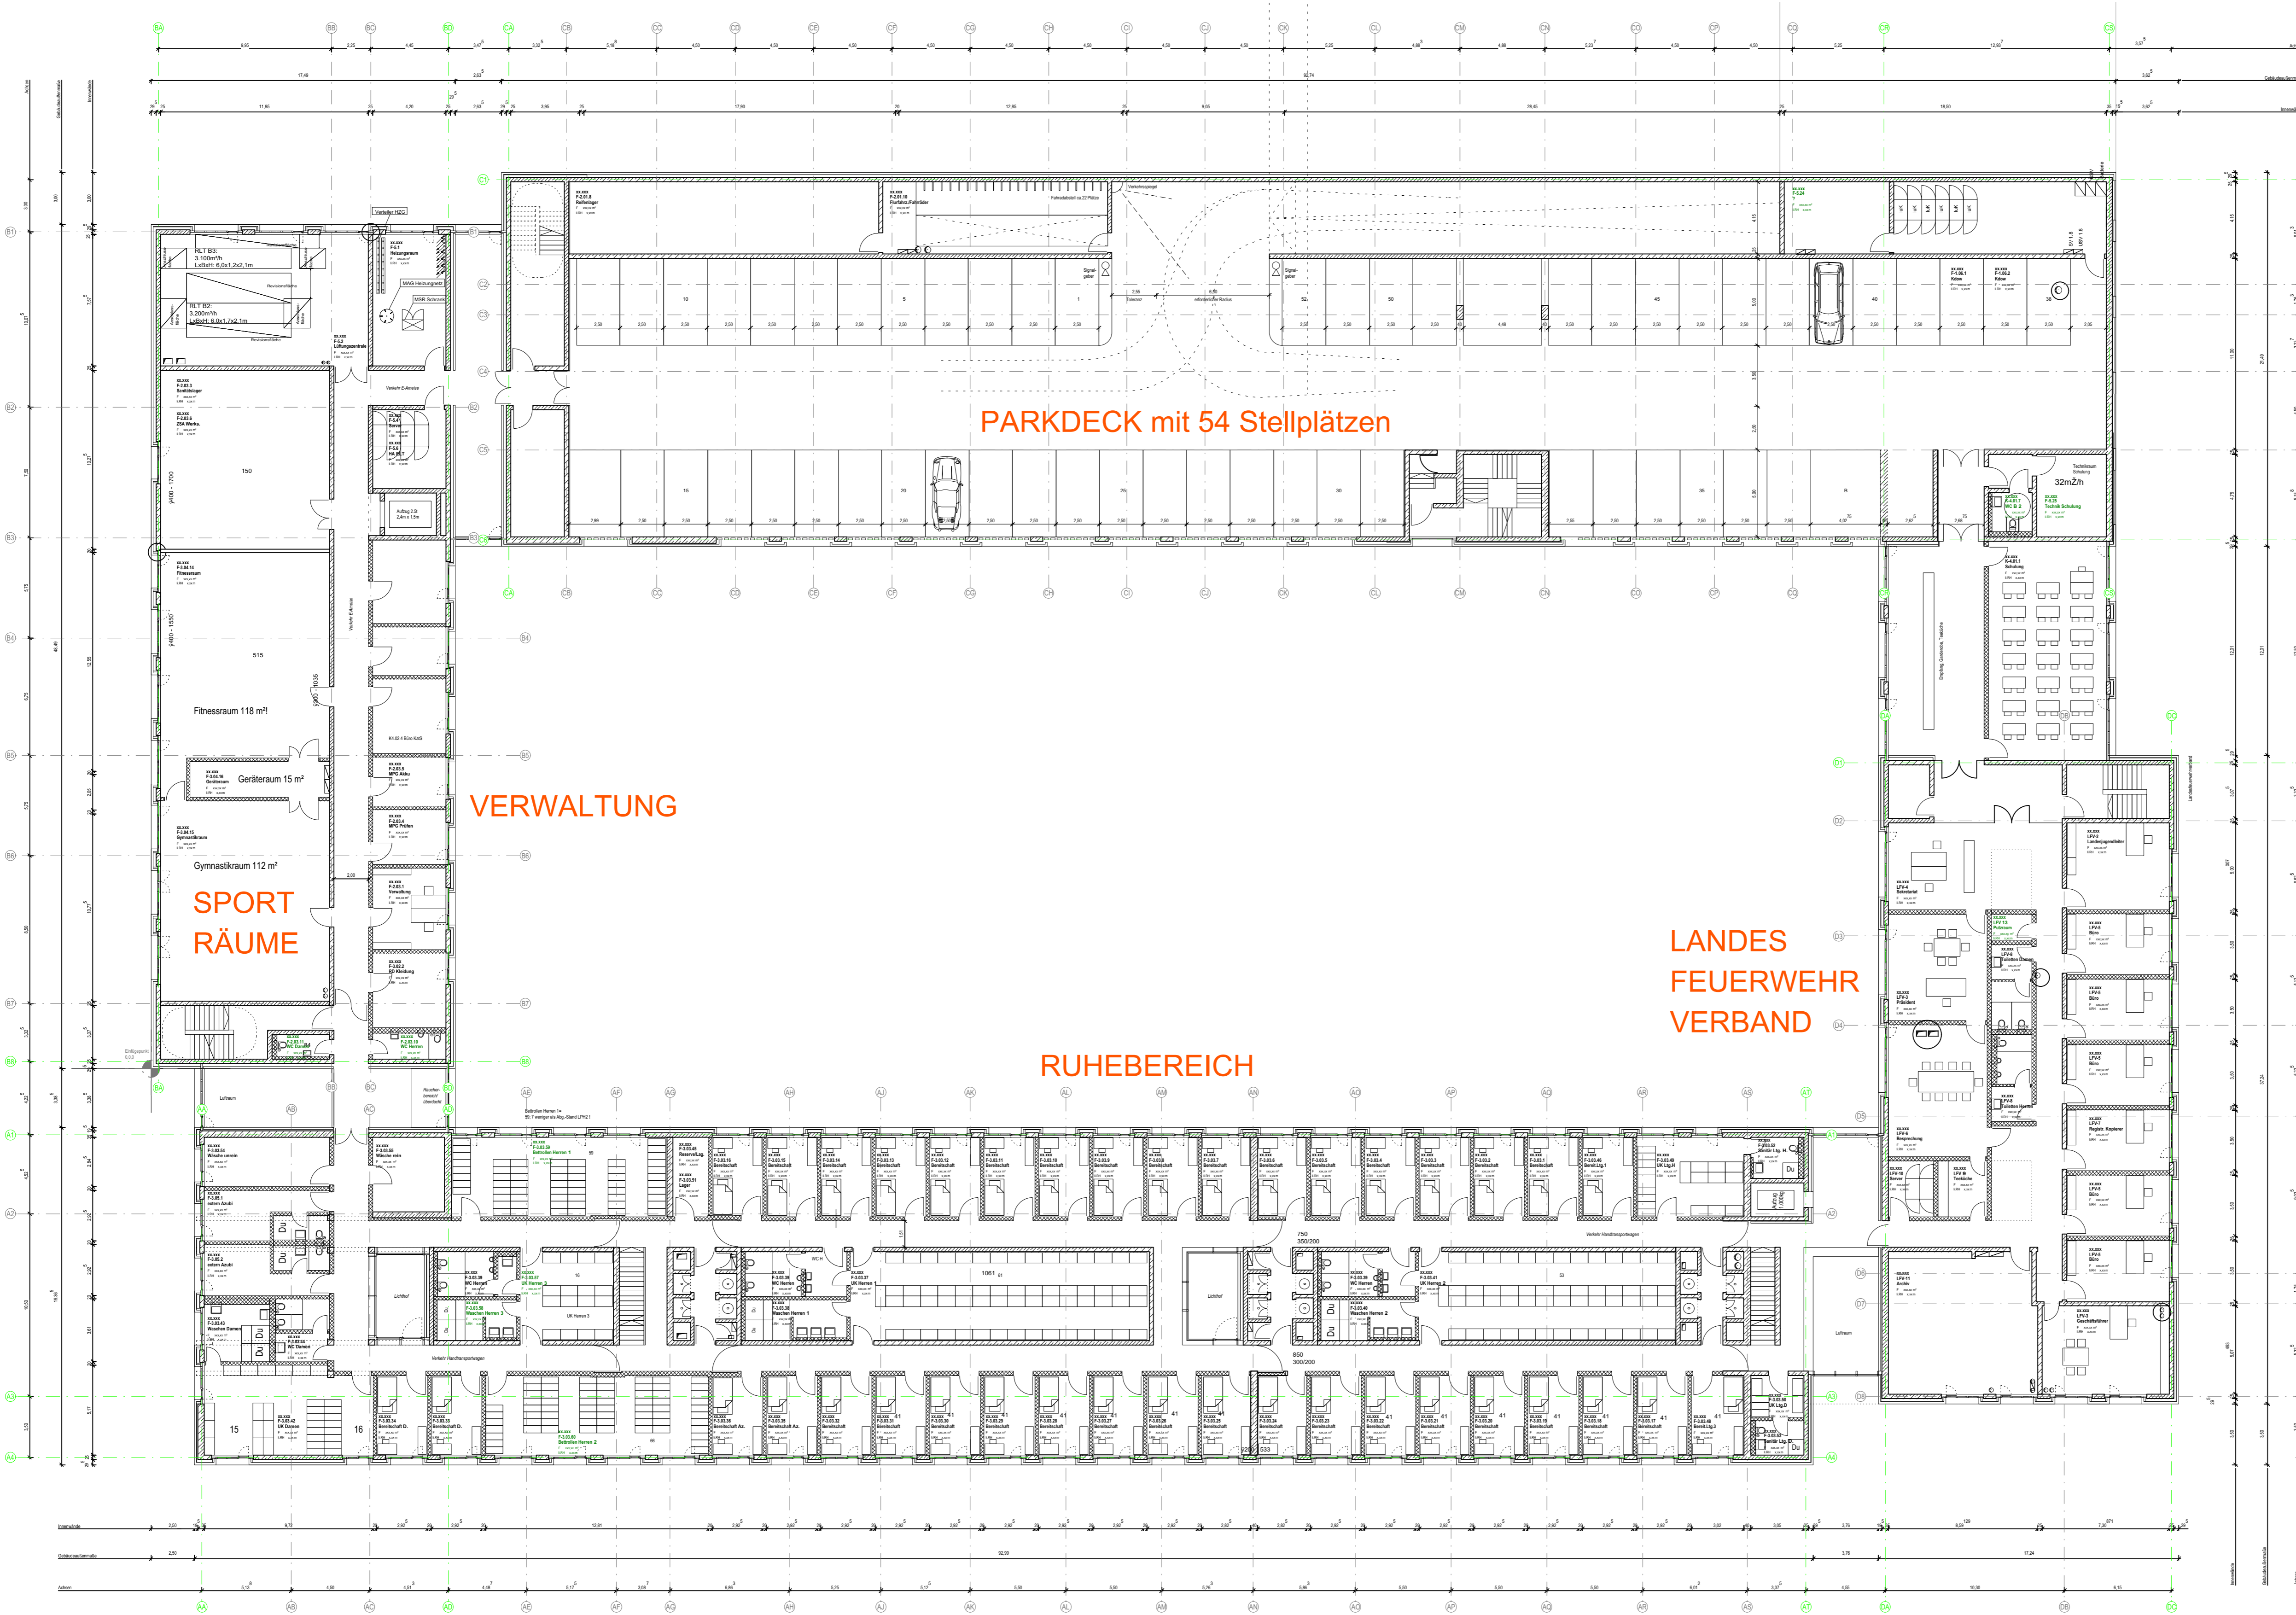




Sigmaringer Straße

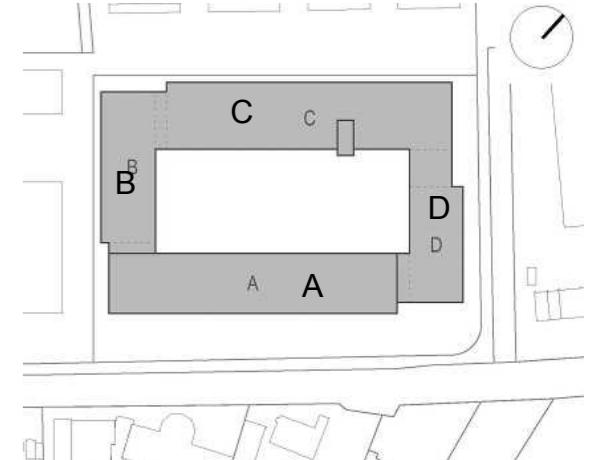

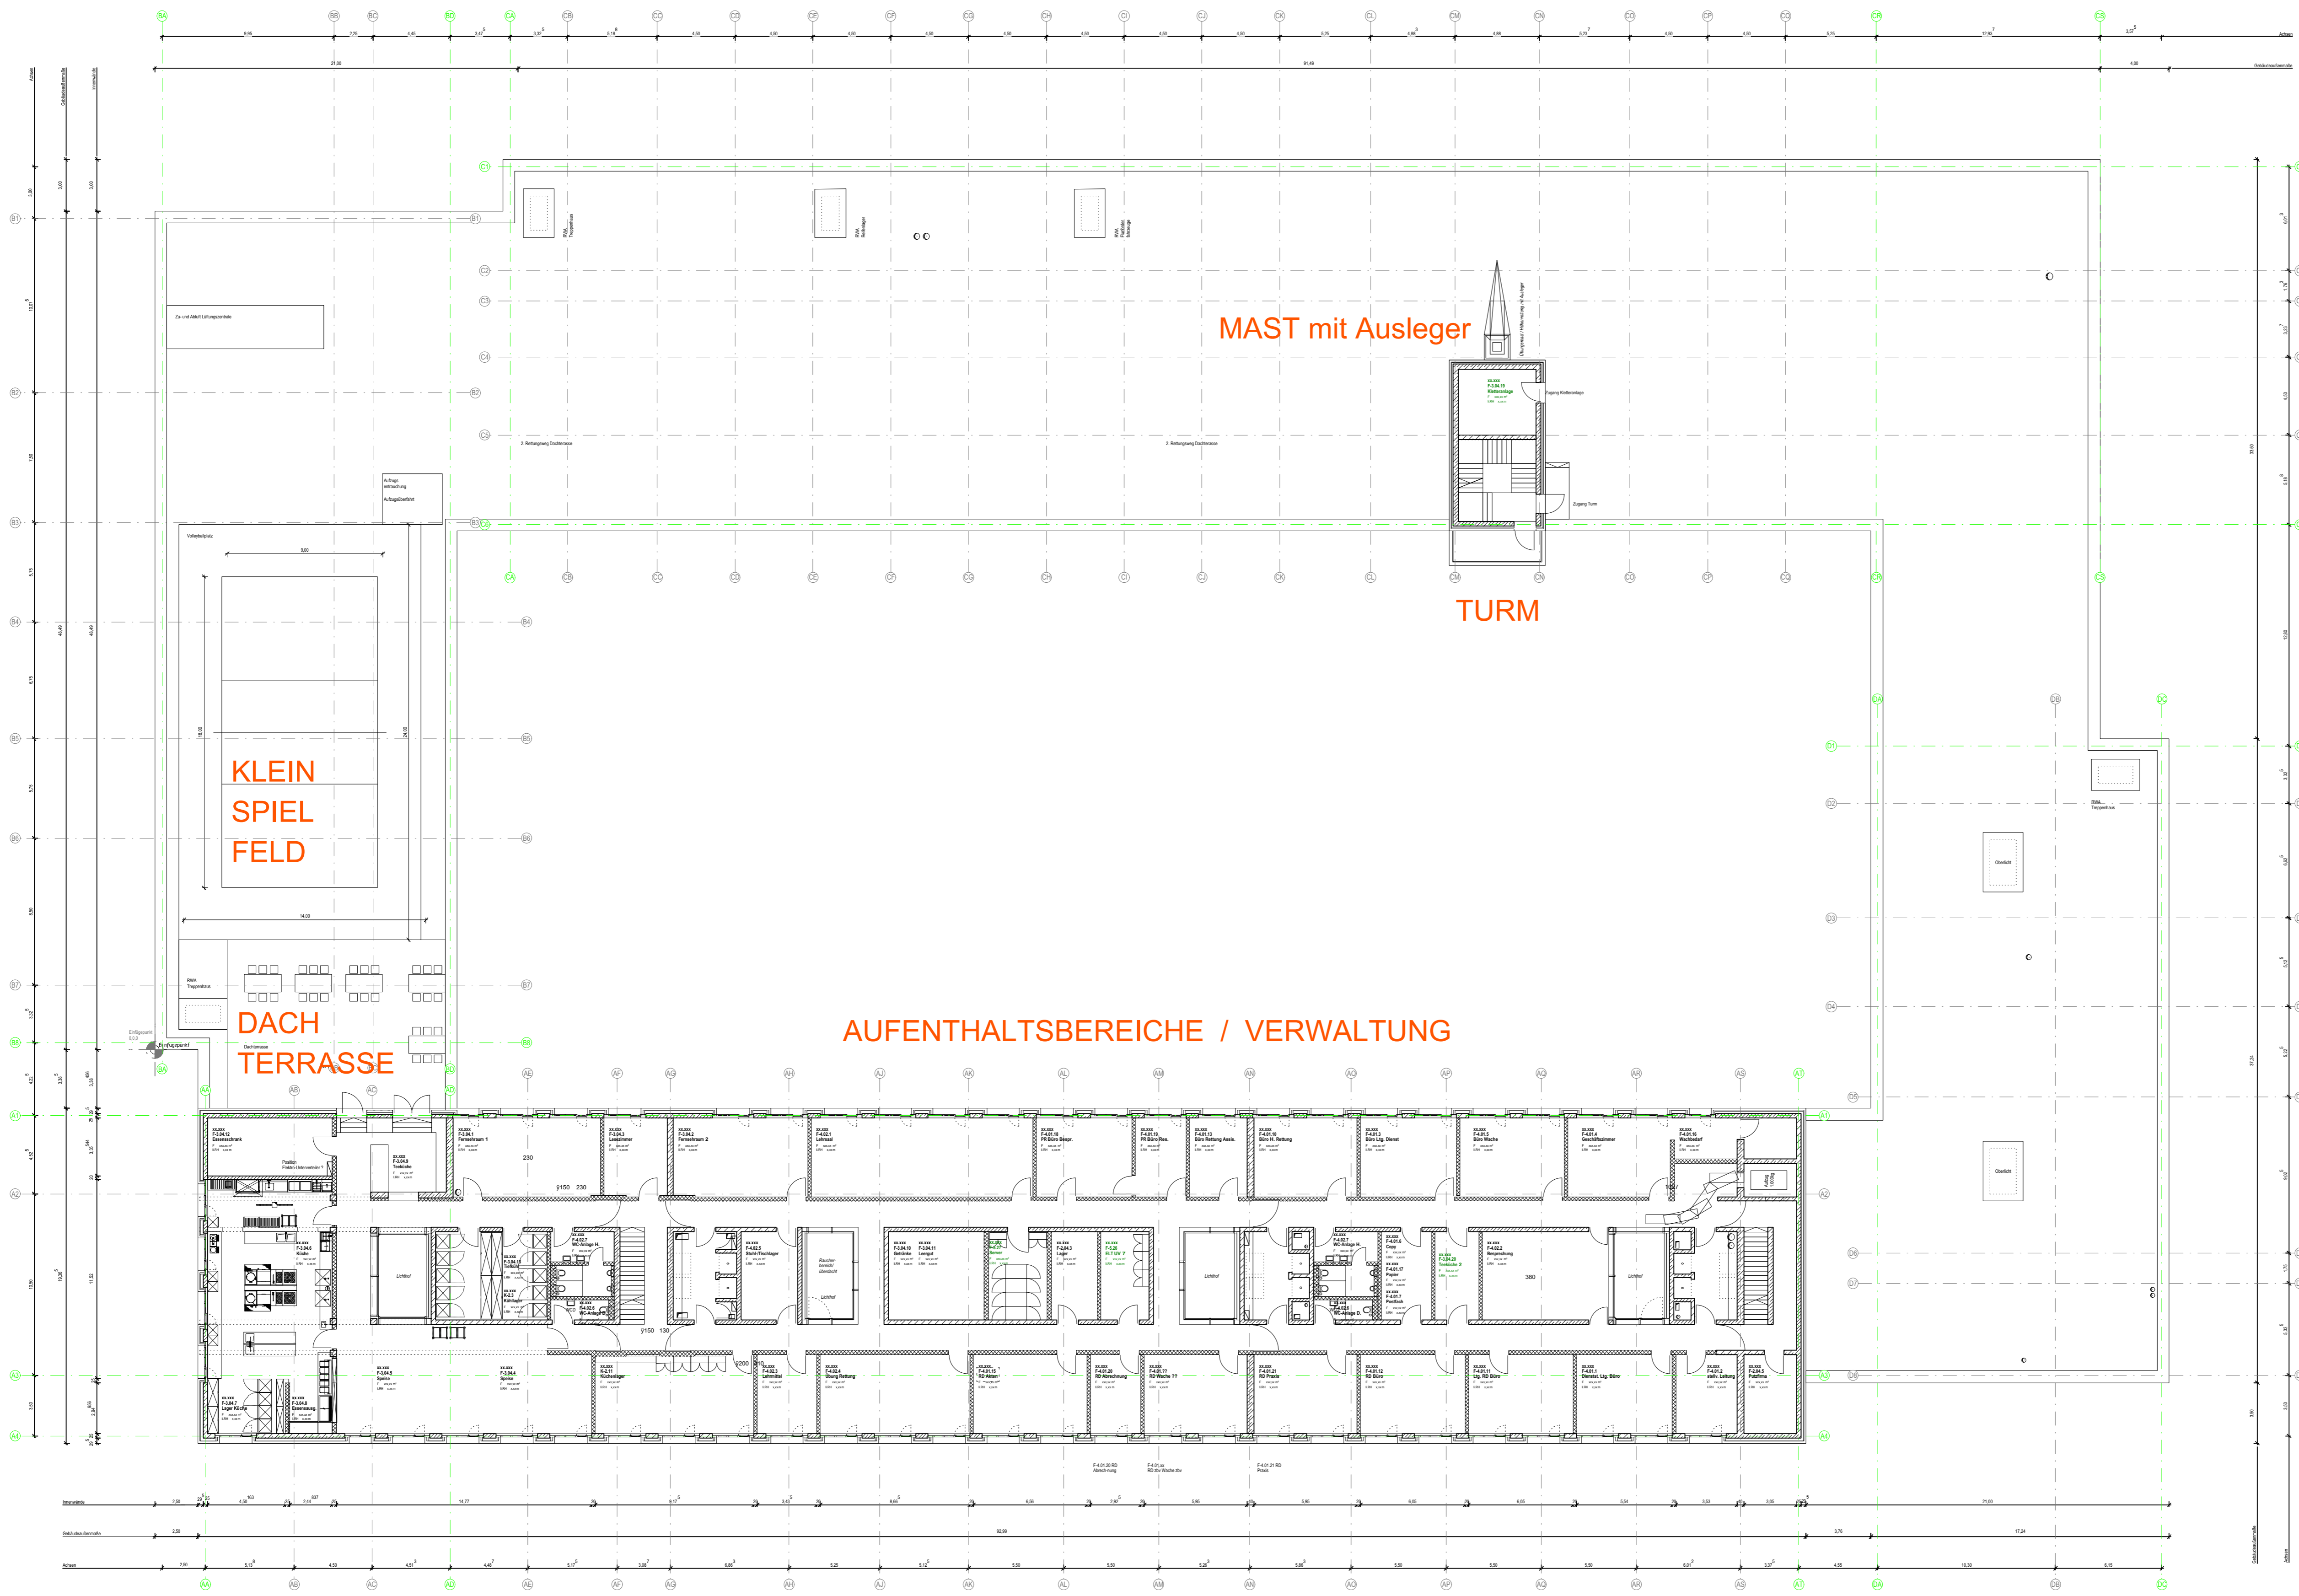

Sigmaringer Straße

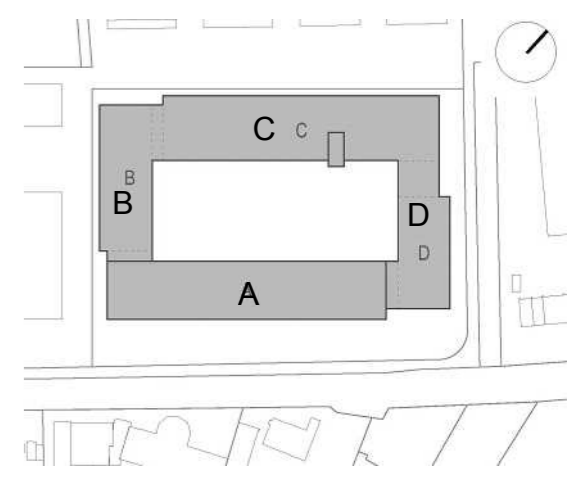

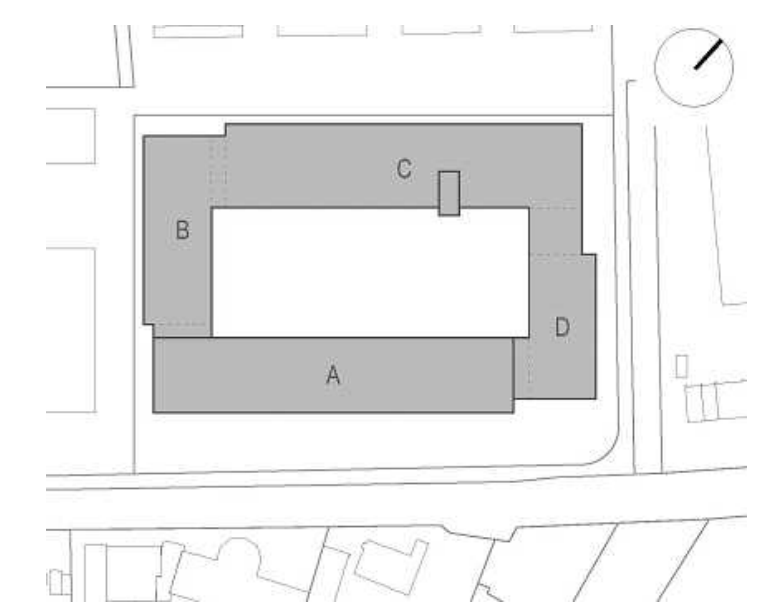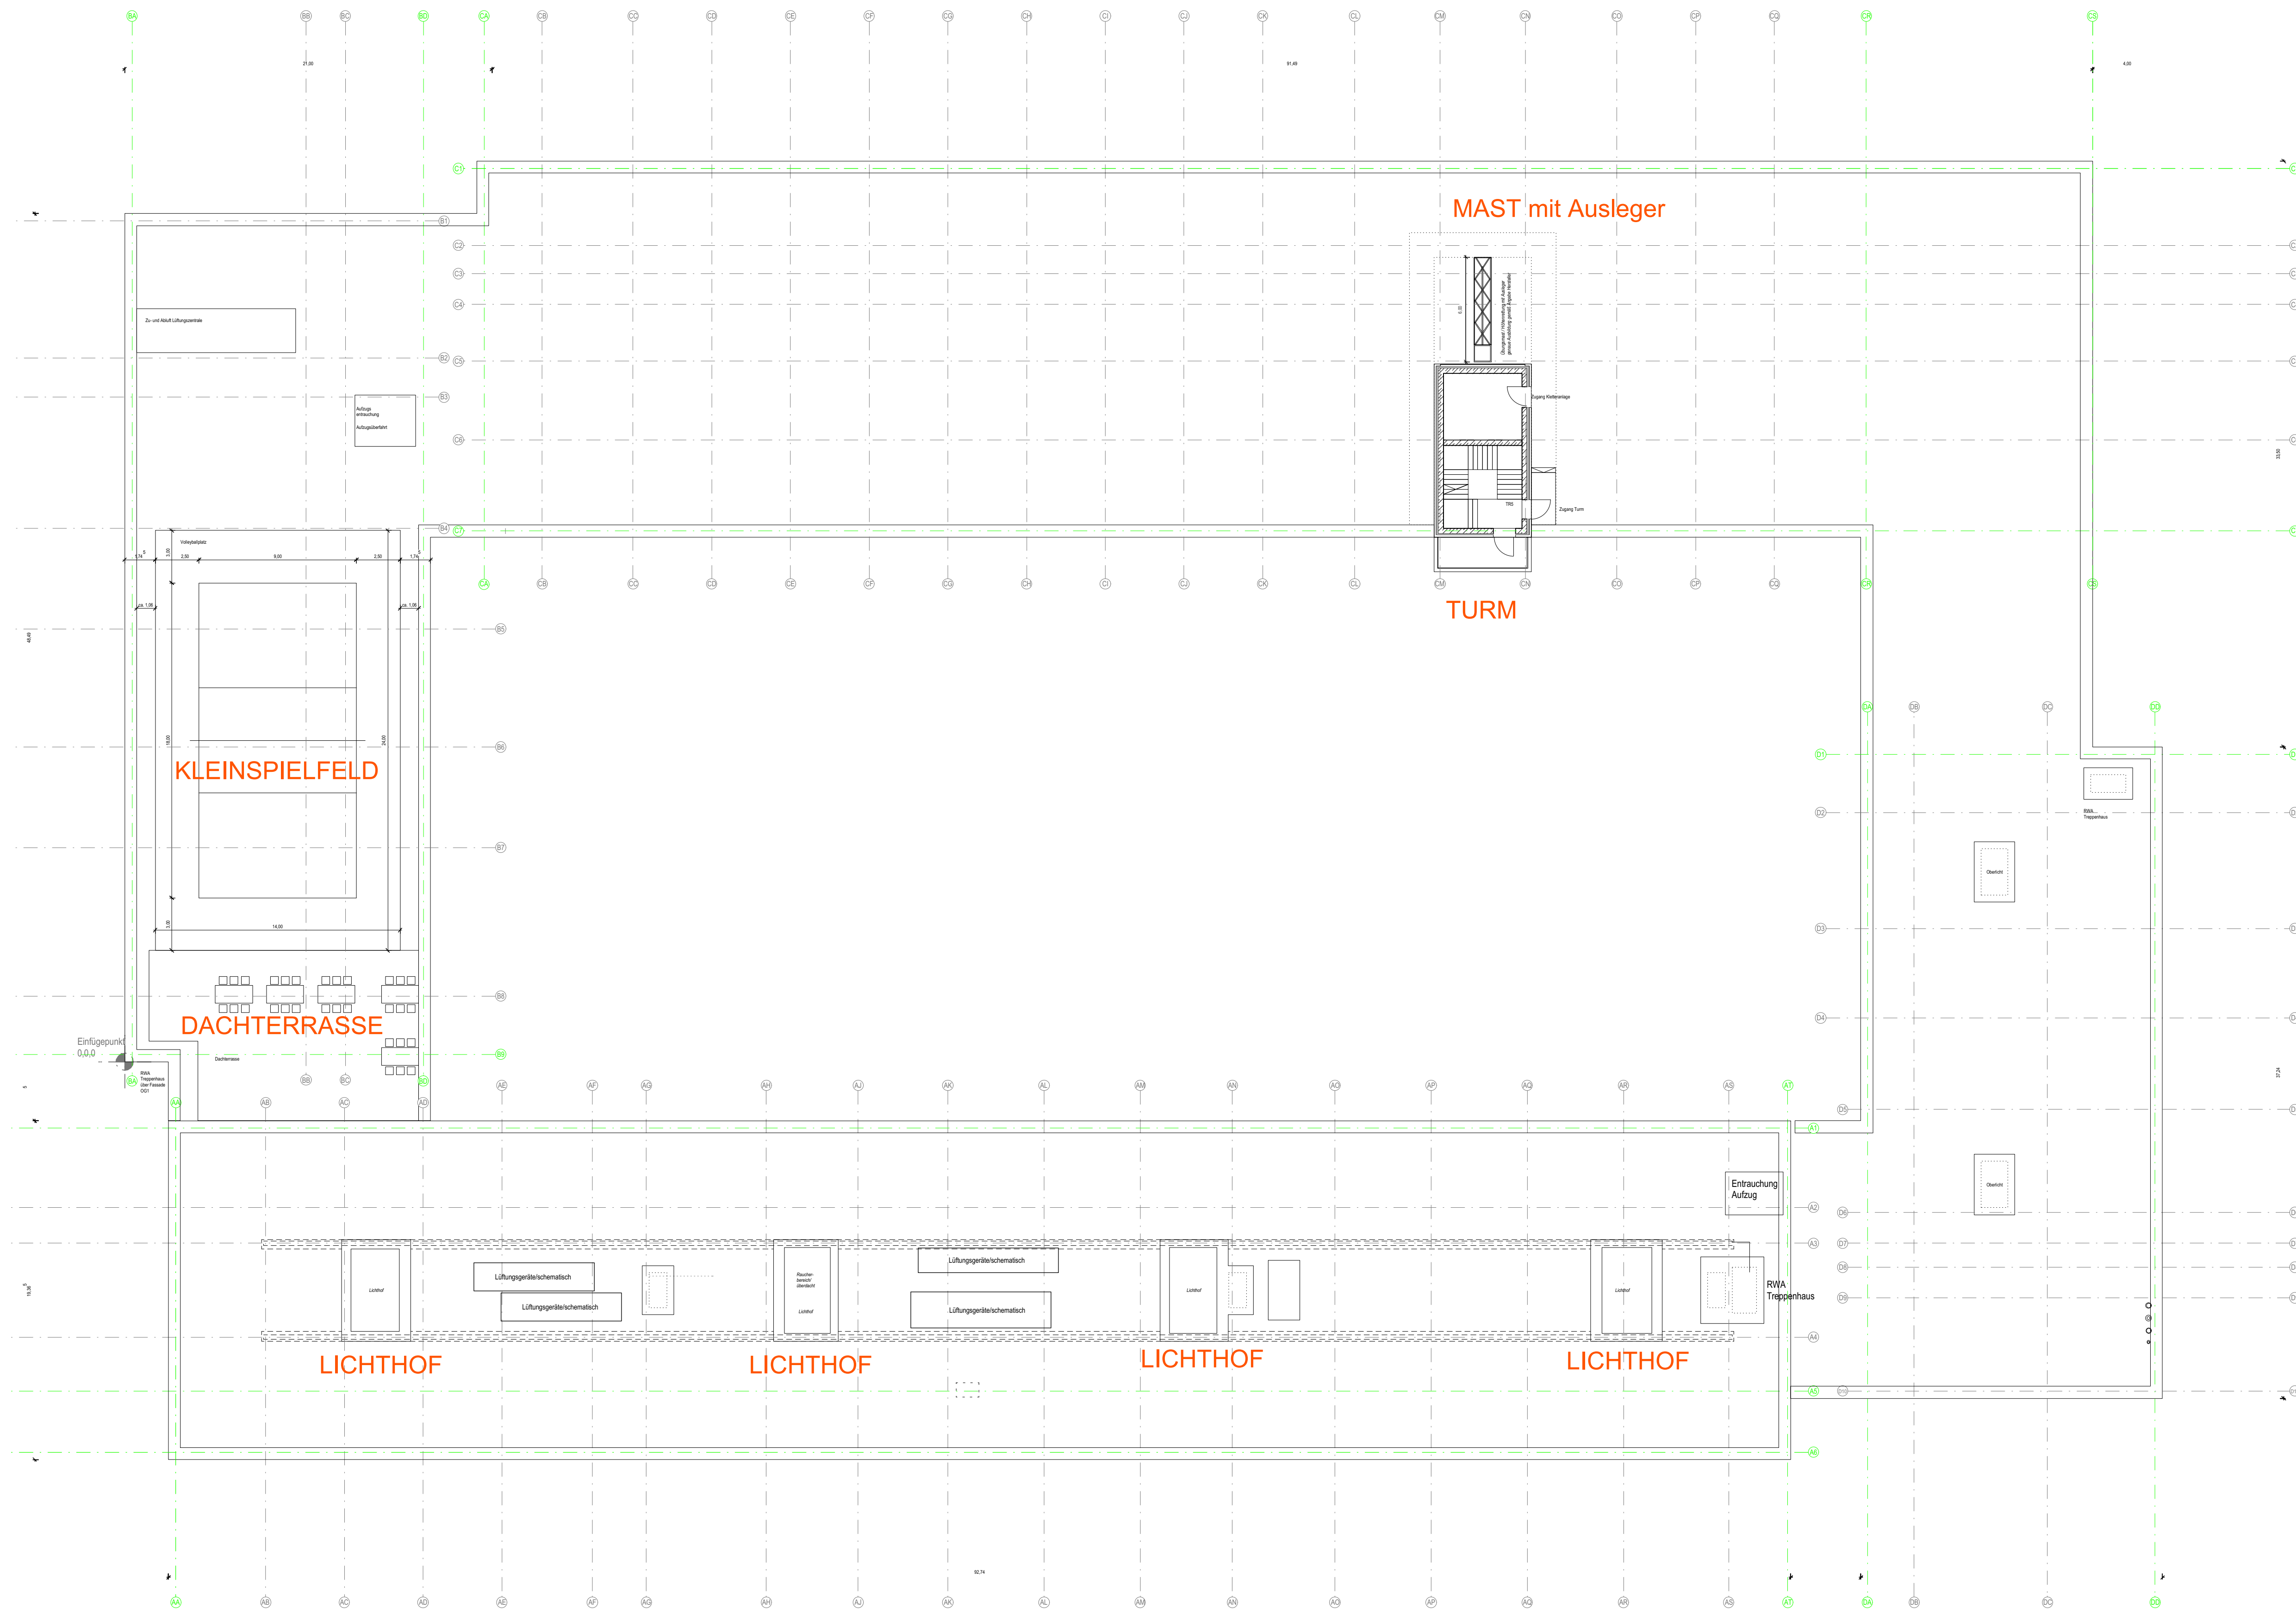


DACHAUFSICHT







Sigmaringer Straße - Ansicht Süd

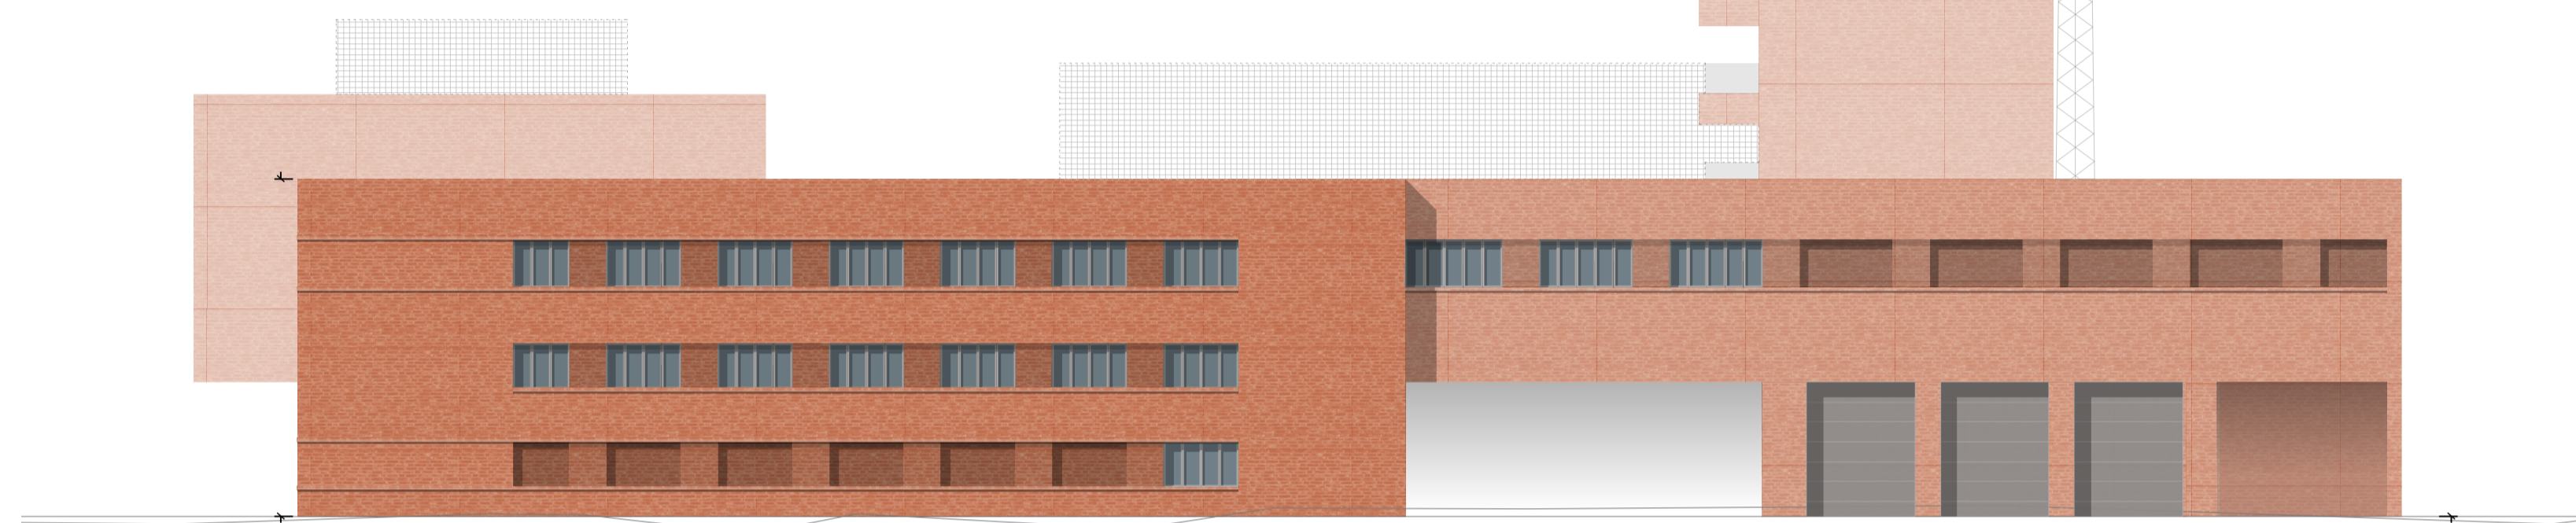


Stichstrasse - Ansicht Ost

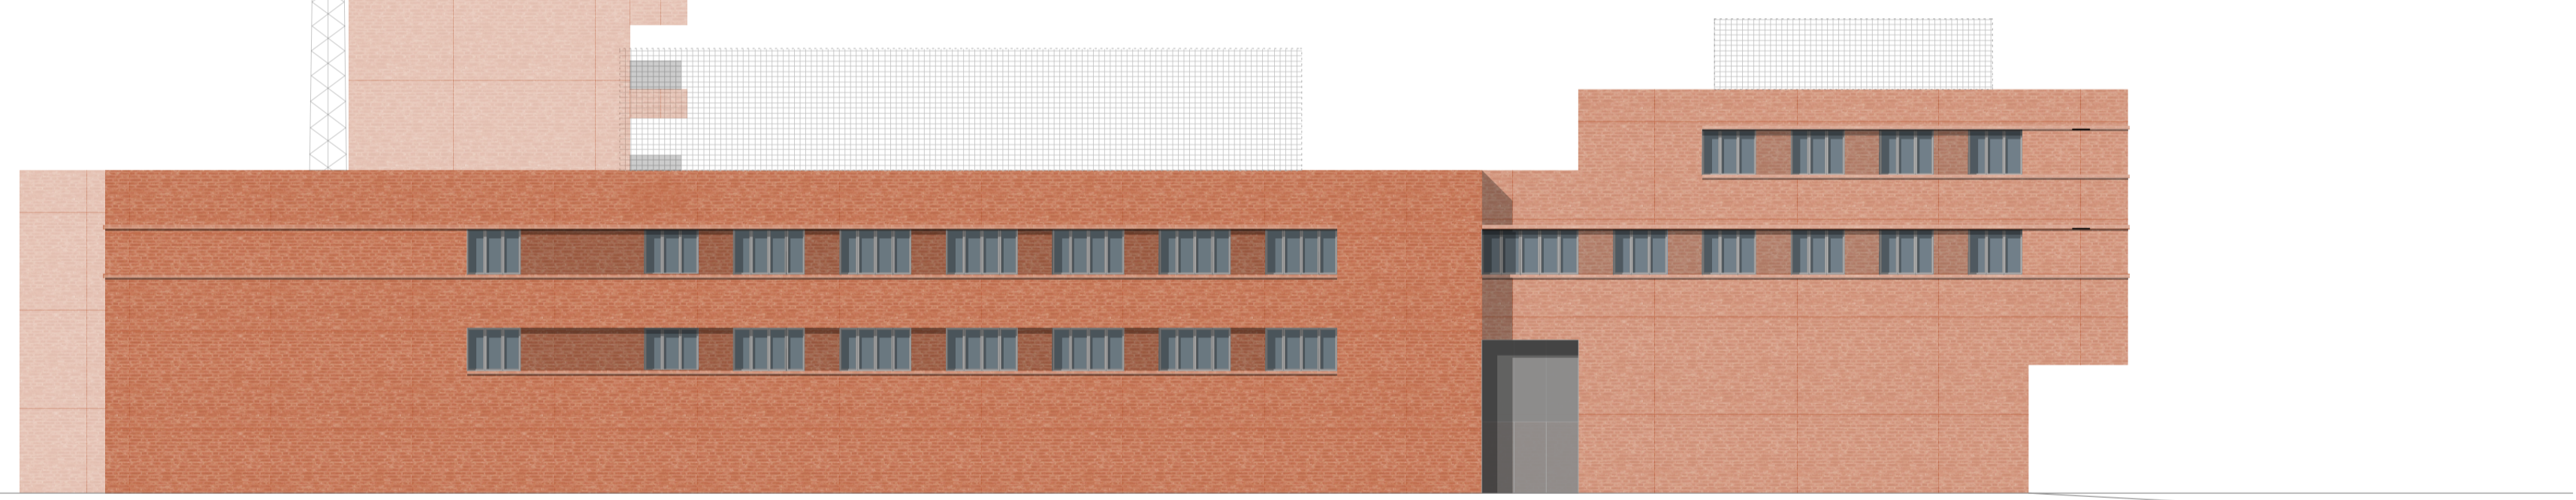


Ansicht West

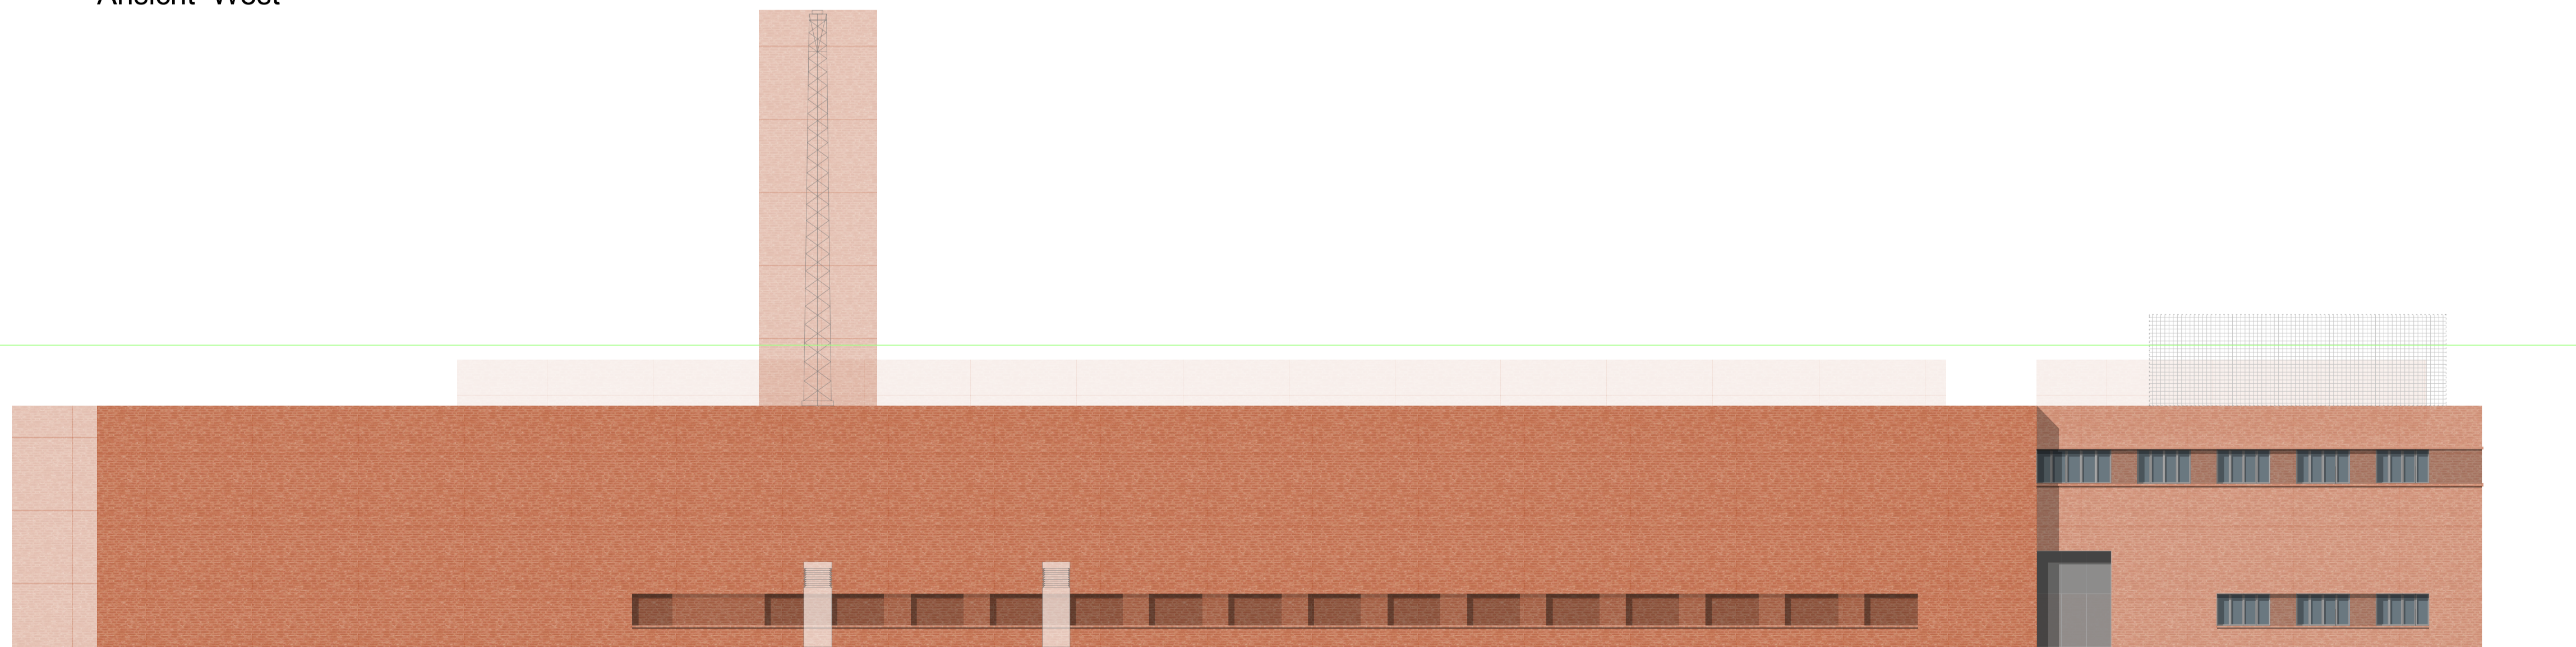

Ansicht Nord

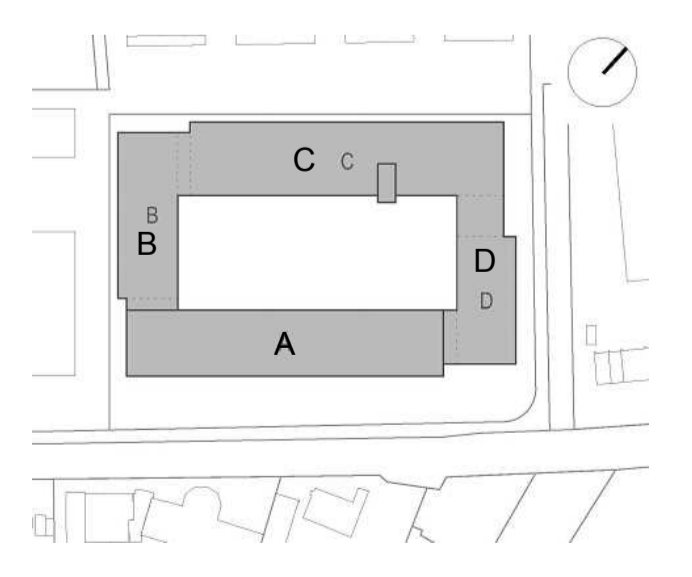

ANSICHTEN AUSSEN

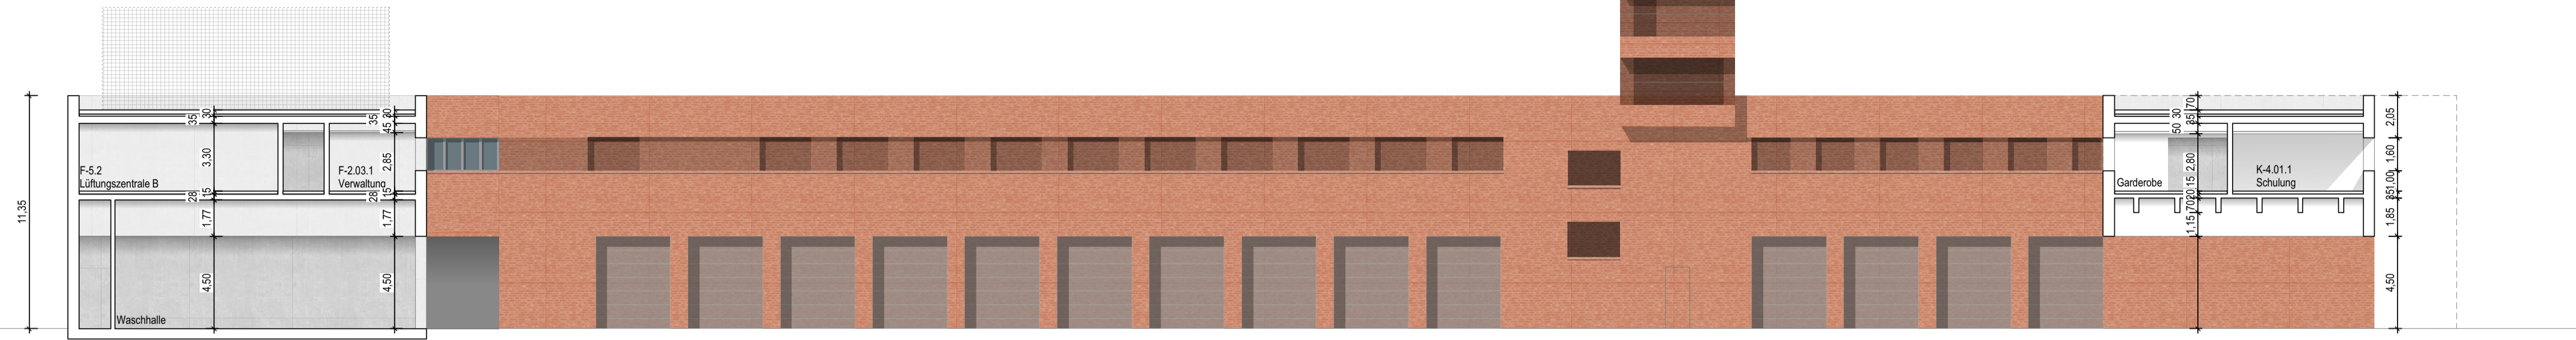


Süden - Bauteil C




Osten - Bauteil D



Westen - Bauteil B

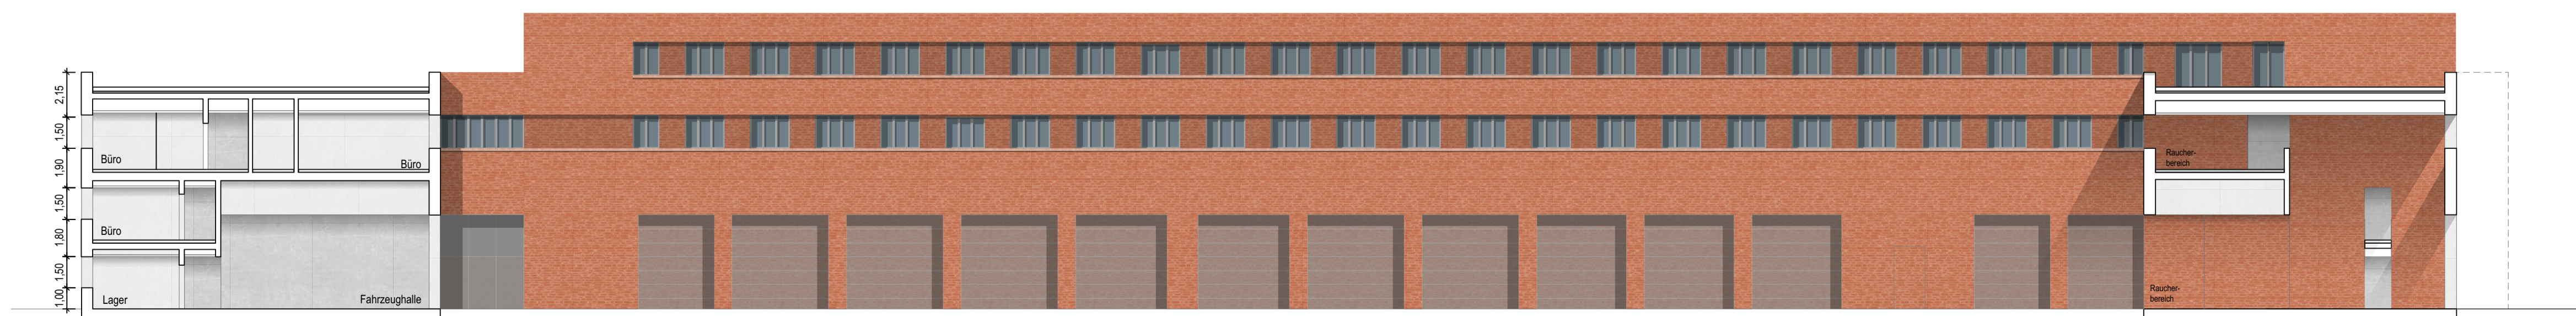

Norden - Bauteil A

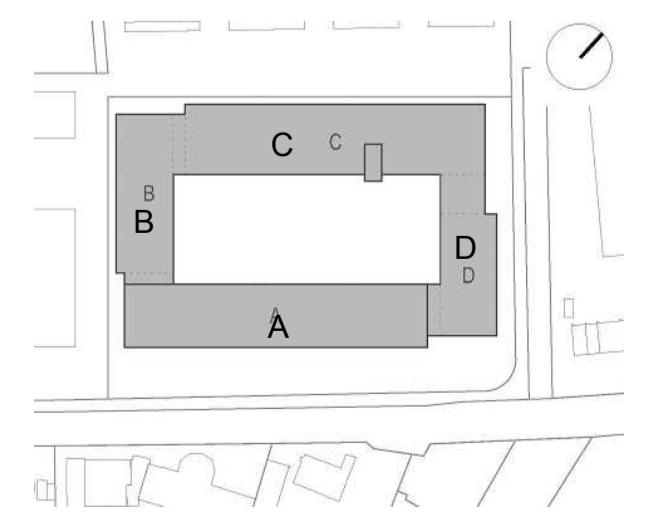

ANSICHTEN INNEN