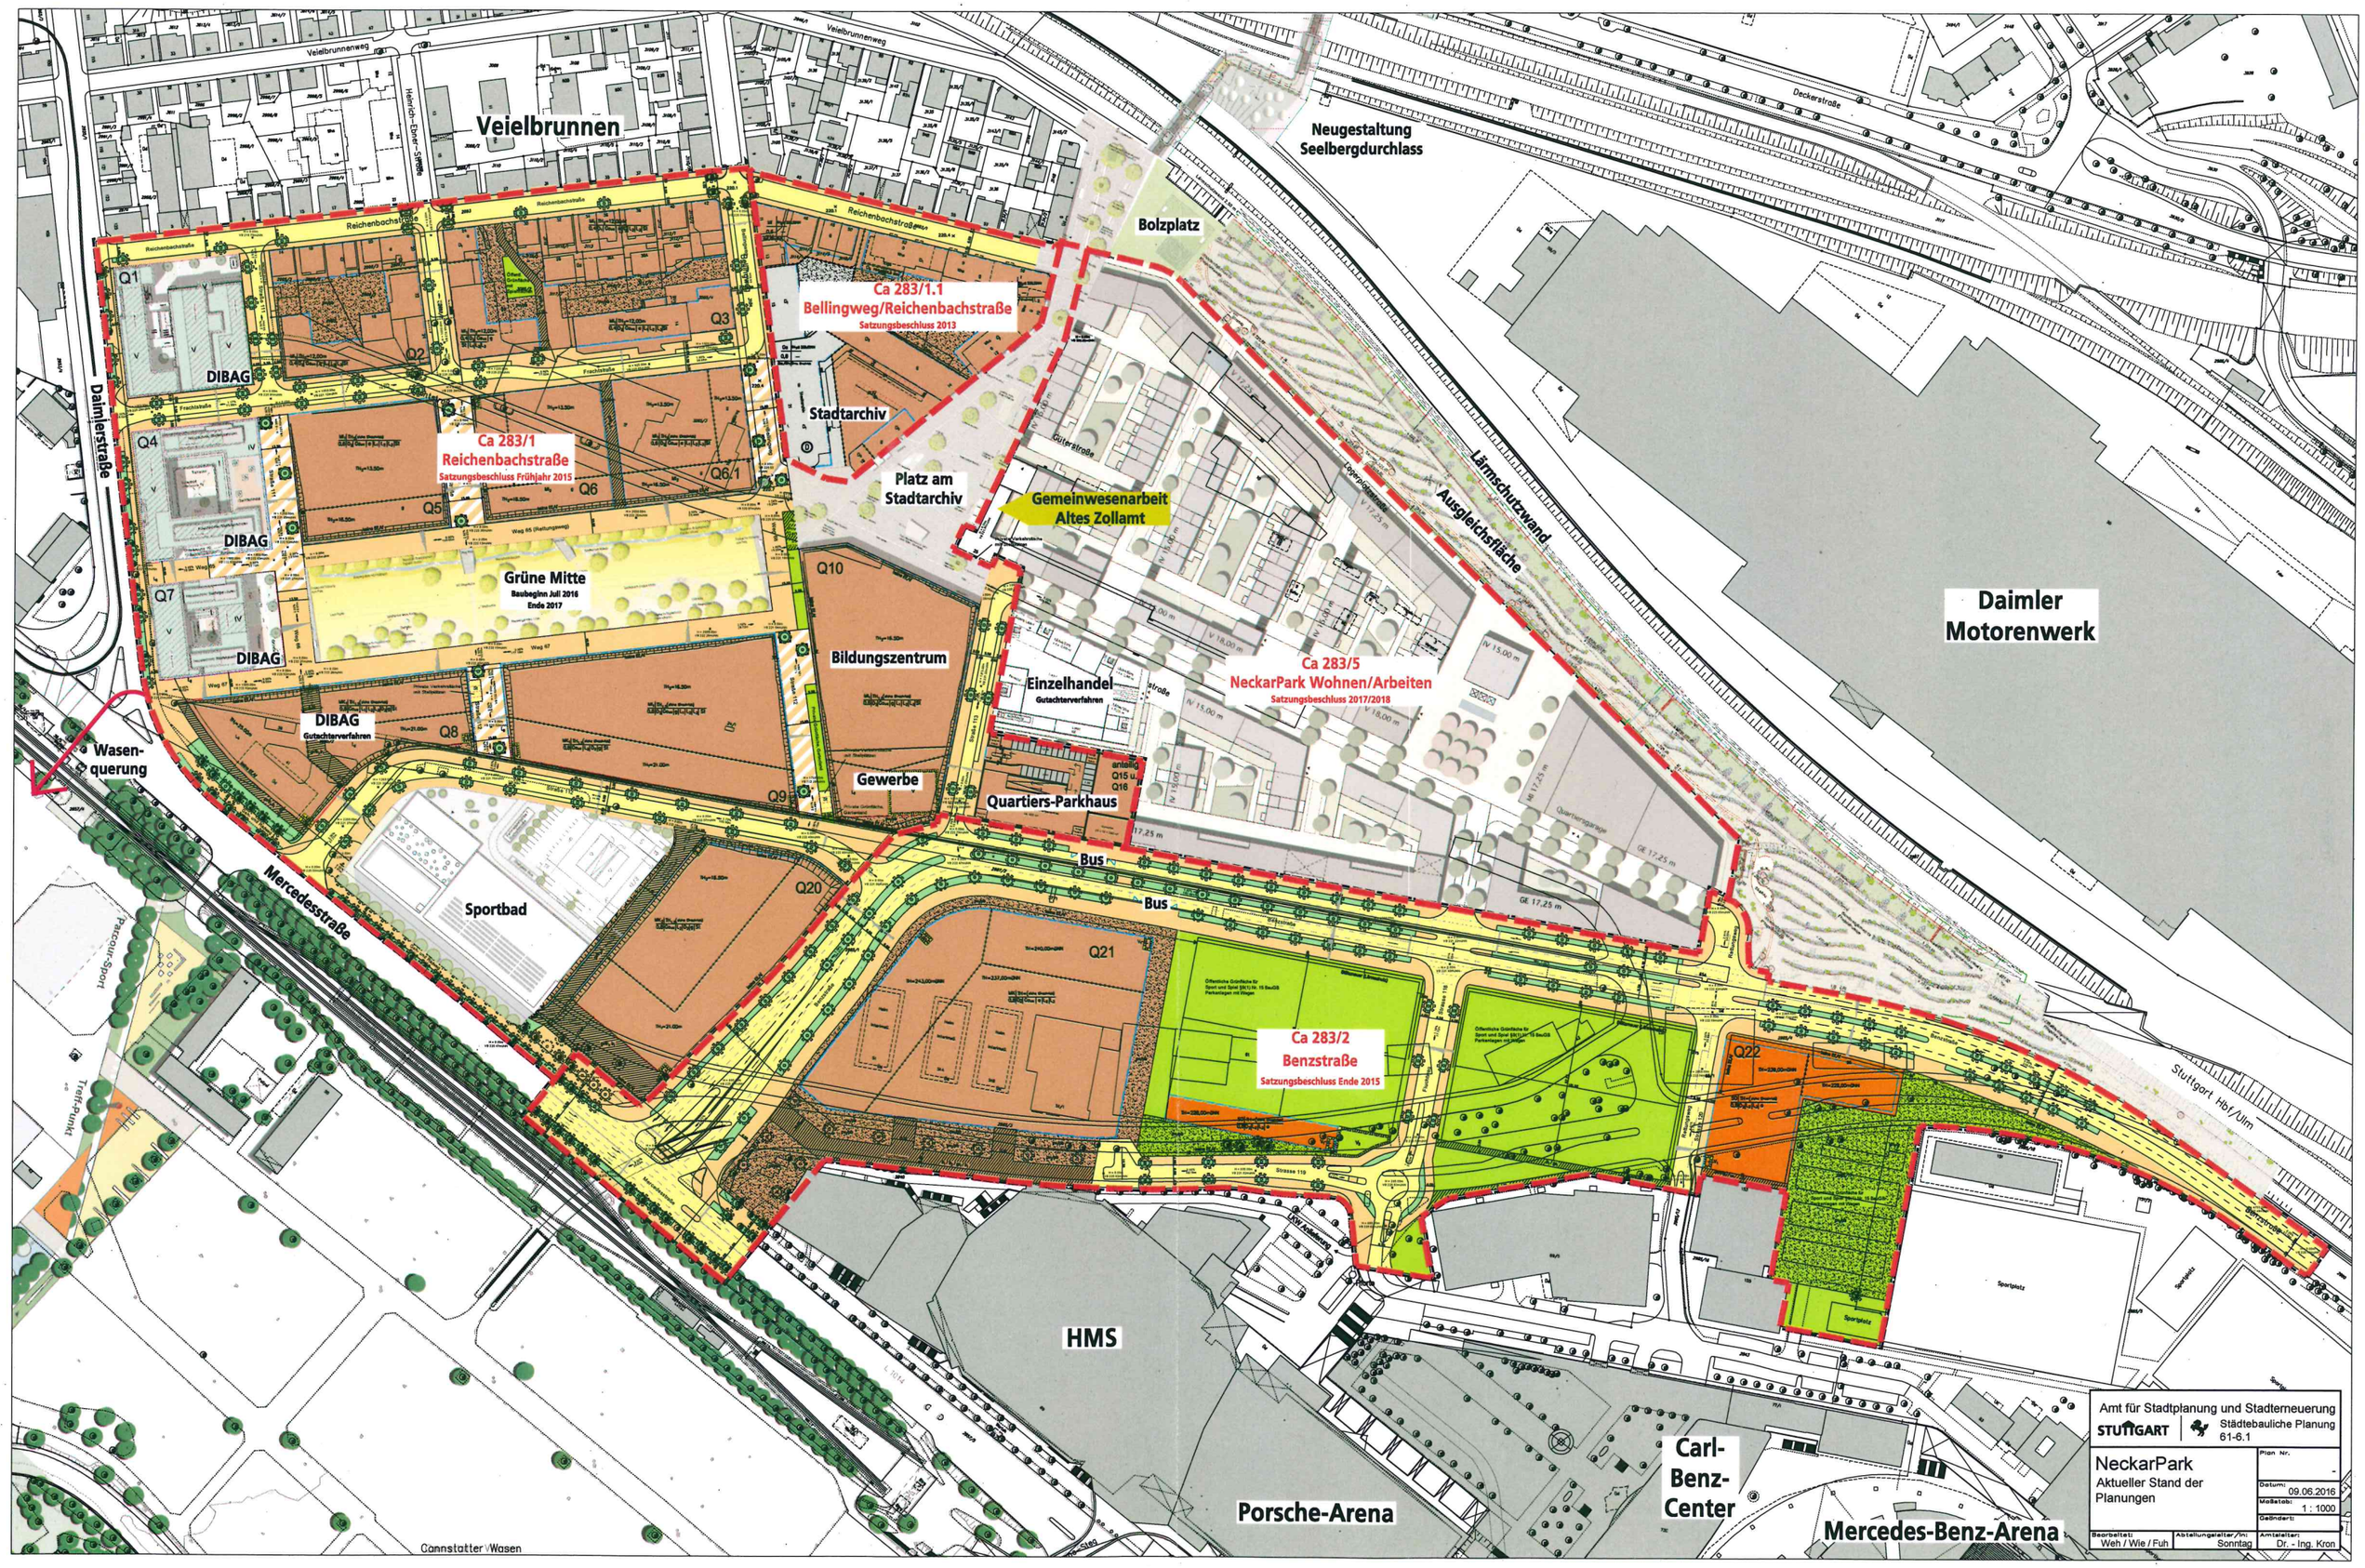

Veielbrunnen
Neugestaltung Seelbergdurchlass
Bolzplatz
Ca 283/1.1
Bellingweg/Reichenbachstraße
Satzungsbeschluss 2013
Ca 283/1
Reichenbachstraße
Satzungsbeschluss Frühjahr 2015
Stadtarchiv
Platz am Stadtarchiv
Gemeinwesenarbeit Altes Zollamt
Lärmschutzwand
Ausgleichsfläche
Daimler Motorenwerk
Daimlerstraße
DIBAG
Grüne Mitte
Baubeginn Juli 2016
Ende 2017
Bildungszentrum
Einzelhandel
Gutachterverfahren
Ca 283/5
NeckarPark Wohnen/Arbeiten
Satzungsbeschluss 2017/2018
Wasen-querung
Gewerbe
Quartiers-Parkhaus
Bus
Sportbad
Mercedesstraße
Ca 283/2
Benzstraße
Satzungsbeschluss Ende 2015
Stuttgart Hbf/Ulm
HMS
Porsche-Arena
Carl-Benz-Center
Mercedes-Benz-Arena
Cannstatter Wasen
Amt für Stadtplanung und Stadterneuerung
STUTTGART
Städtebauliche Planung 61-6.1
NeckarPark
Aktueller Stand der Planungen
Plan Nr. -
Datum: 09.06.2016
Maßstab: 1 : 1000
Geändert:
Bearbeitet: Weh / Wie / Fuh
Abteilungsleiter/in: Sonntag
Amtsleiter: Dr. - Ing. Kron