


Tageseinrichtung für Kinder
Auricher Straße 34


Entwurfsplanung
Januar 2012

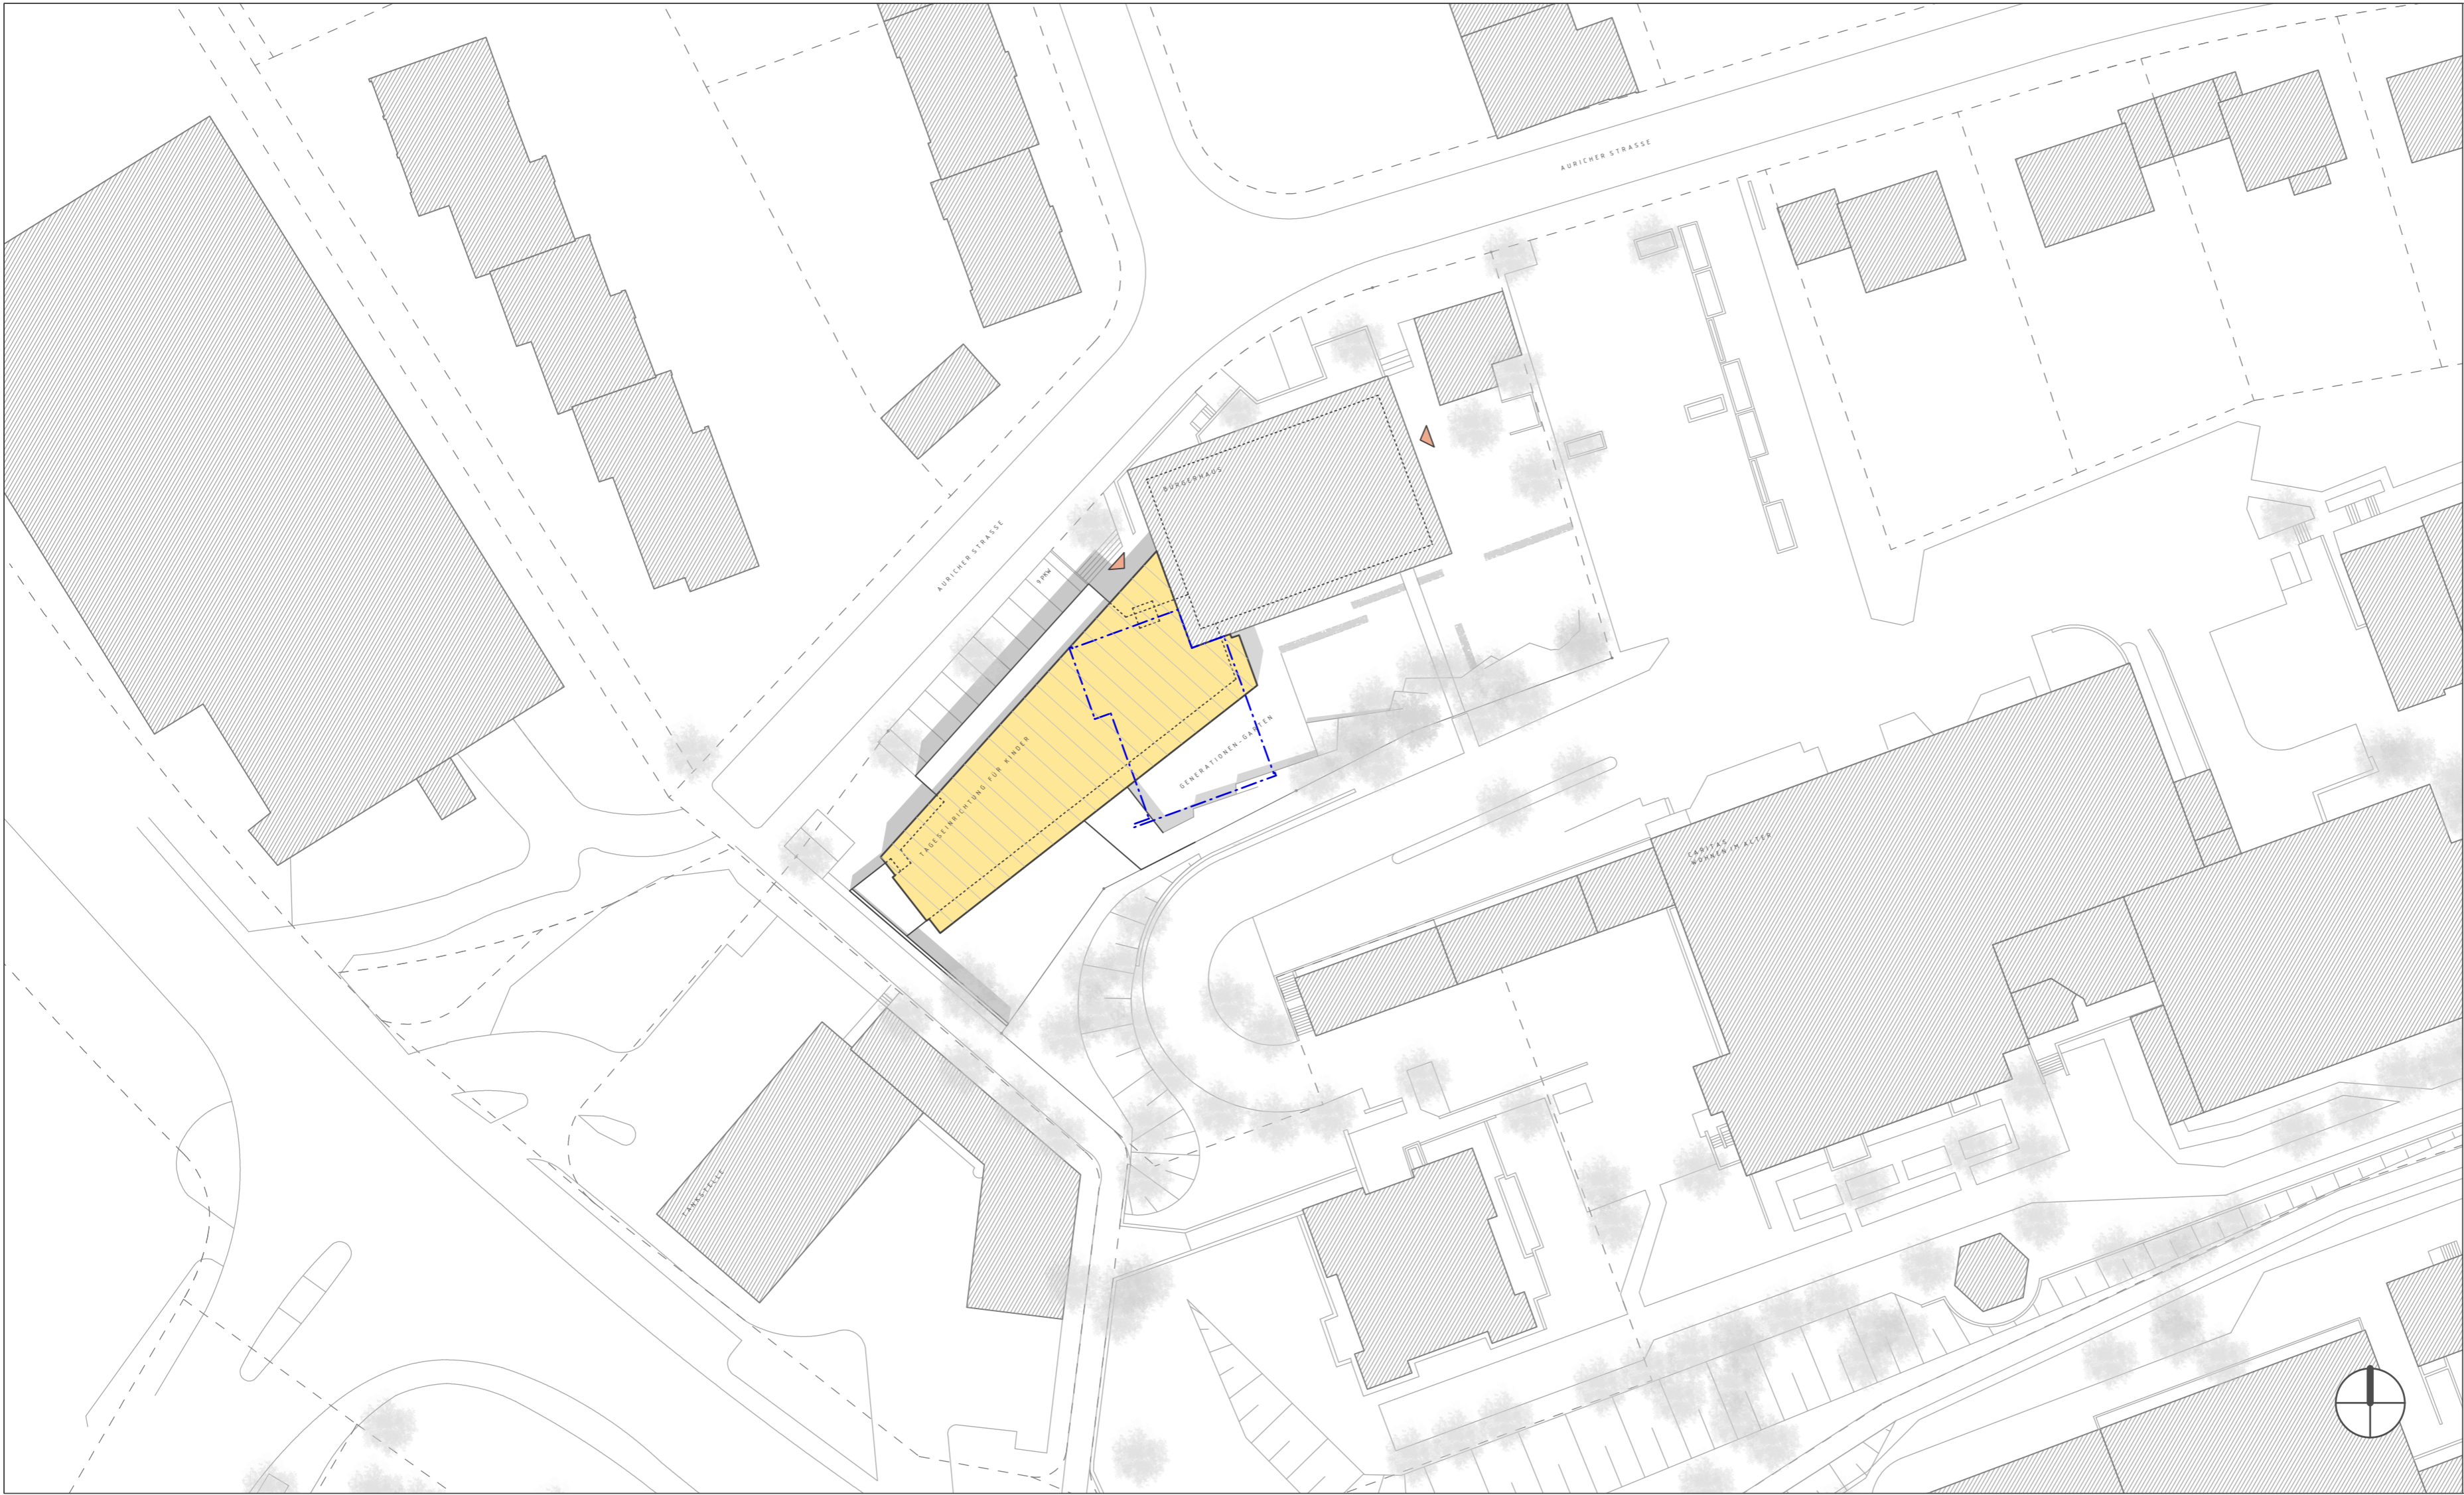

ENTWURFSPLANUNG

PROJEKT:
TAGESEINRICHTUNG FÜR KINDER (TFK)
STUTTGART-ROT, AURICHER STRASSE

BAUHERR:
LANDESHAUPTSTADT STUTTGART
AMT FÜR STADTPLANUNG UND STADTERNEUERUNG
EBERHARDSTRASSE 10
70173 STUTTGART

ARCHITEKT:

DIPLOM-INGENIEURE FREIE ARCHITEKTEN BDA
MAXIMILIAN OTTO & URSULA HÜFFTLEIN-OTTO
AUGSBURGERSTRASSE 348 70327 STUTTGART
FON: 0711 / 336902-0 FAX: 0711 / 336902-14

TITEL:
LAGEPLAN M 1:500

DATUM: 30.01.2012



ENTWURFSPLANUNG

PROJEKT:
TAGESEINRICHTUNG FÜR KINDER (TFK)
STUTTGART-ROT, AURICHER STRASSE


BAUHERR:
LANDESHAUPTSTADT STUTTGART
AMT FÜR STADTPLANUNG UND STADTERNEUERUNG
EBERHARDSTRASSE 10
70173 STUTTGART

ARCHITEKT:
DIPLOM-INGENIEURE FREIE ARCHITEKTEN BDA
MAXIMILIAN OTTO & URSULA HÜFFLEIN-OTTO
AUGSBURGERSTRASSE 34/8 70327 STUTTGART
FON: 0711 / 336902-0 FAX: 0711 / 336902-14

TITEL:
ERDGESCHOSS M 1:100

DATUM: 30.01.2012



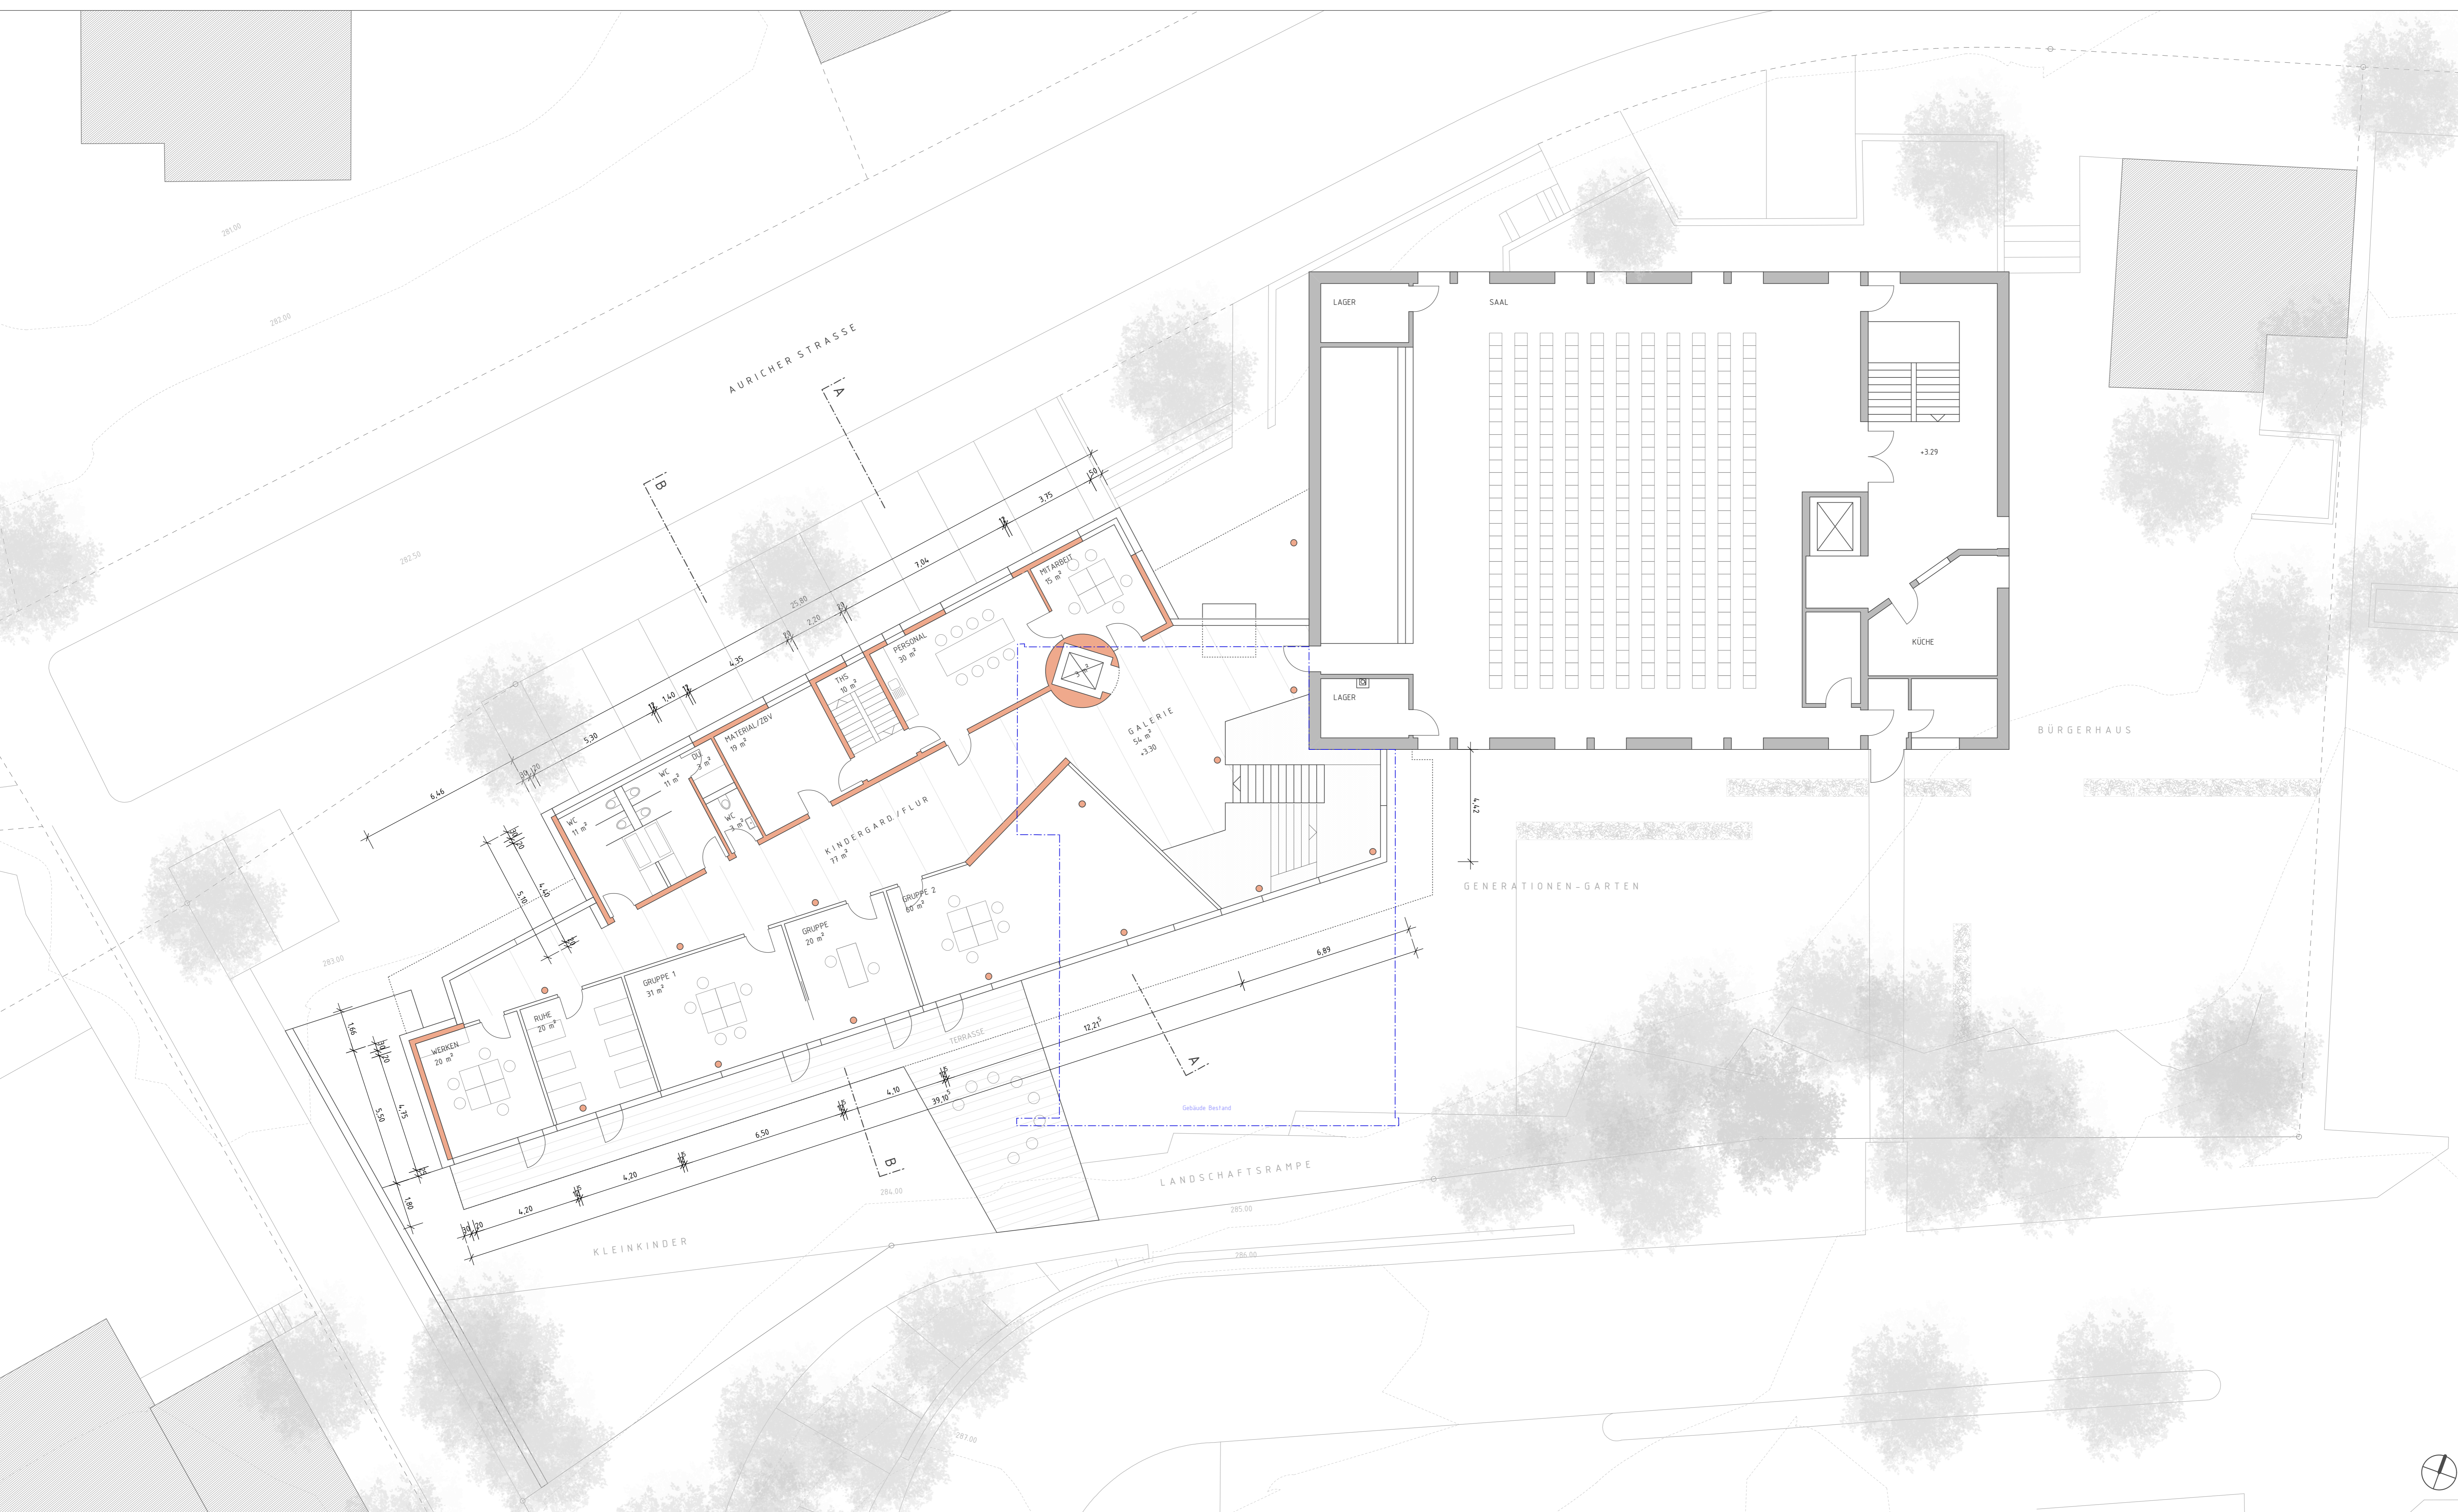

ENTWURFSPLANUNG

PROJEKT:
TAGESEINRICHTUNG FÜR KINDER (TFK)
STUTTGART-ROT, AURICHER STRASSE


BAUHERR:
LANDESHAUPTSTADT STUTTGART
AMT FÜR STADTPLANUNG UND STADTNEUERUNG
EBERHARDSTRASSE 10
70173 STUTTGART

ARCHITEKT:
DIPLOM-INGENIEURE FREIE ARCHITECTEN BDA
MAXIMILIAN OTTO & URSULA HÜFFLEIN-OTTO
AUGSBURGERSTRASSE 34/8 70327 STUTTGART
FON: 0711 / 336902-0 FAX: 0711 / 336902-14

TITEL:
1. OBERGESCHOSS M 1:100

DATUM: 30.01.2012



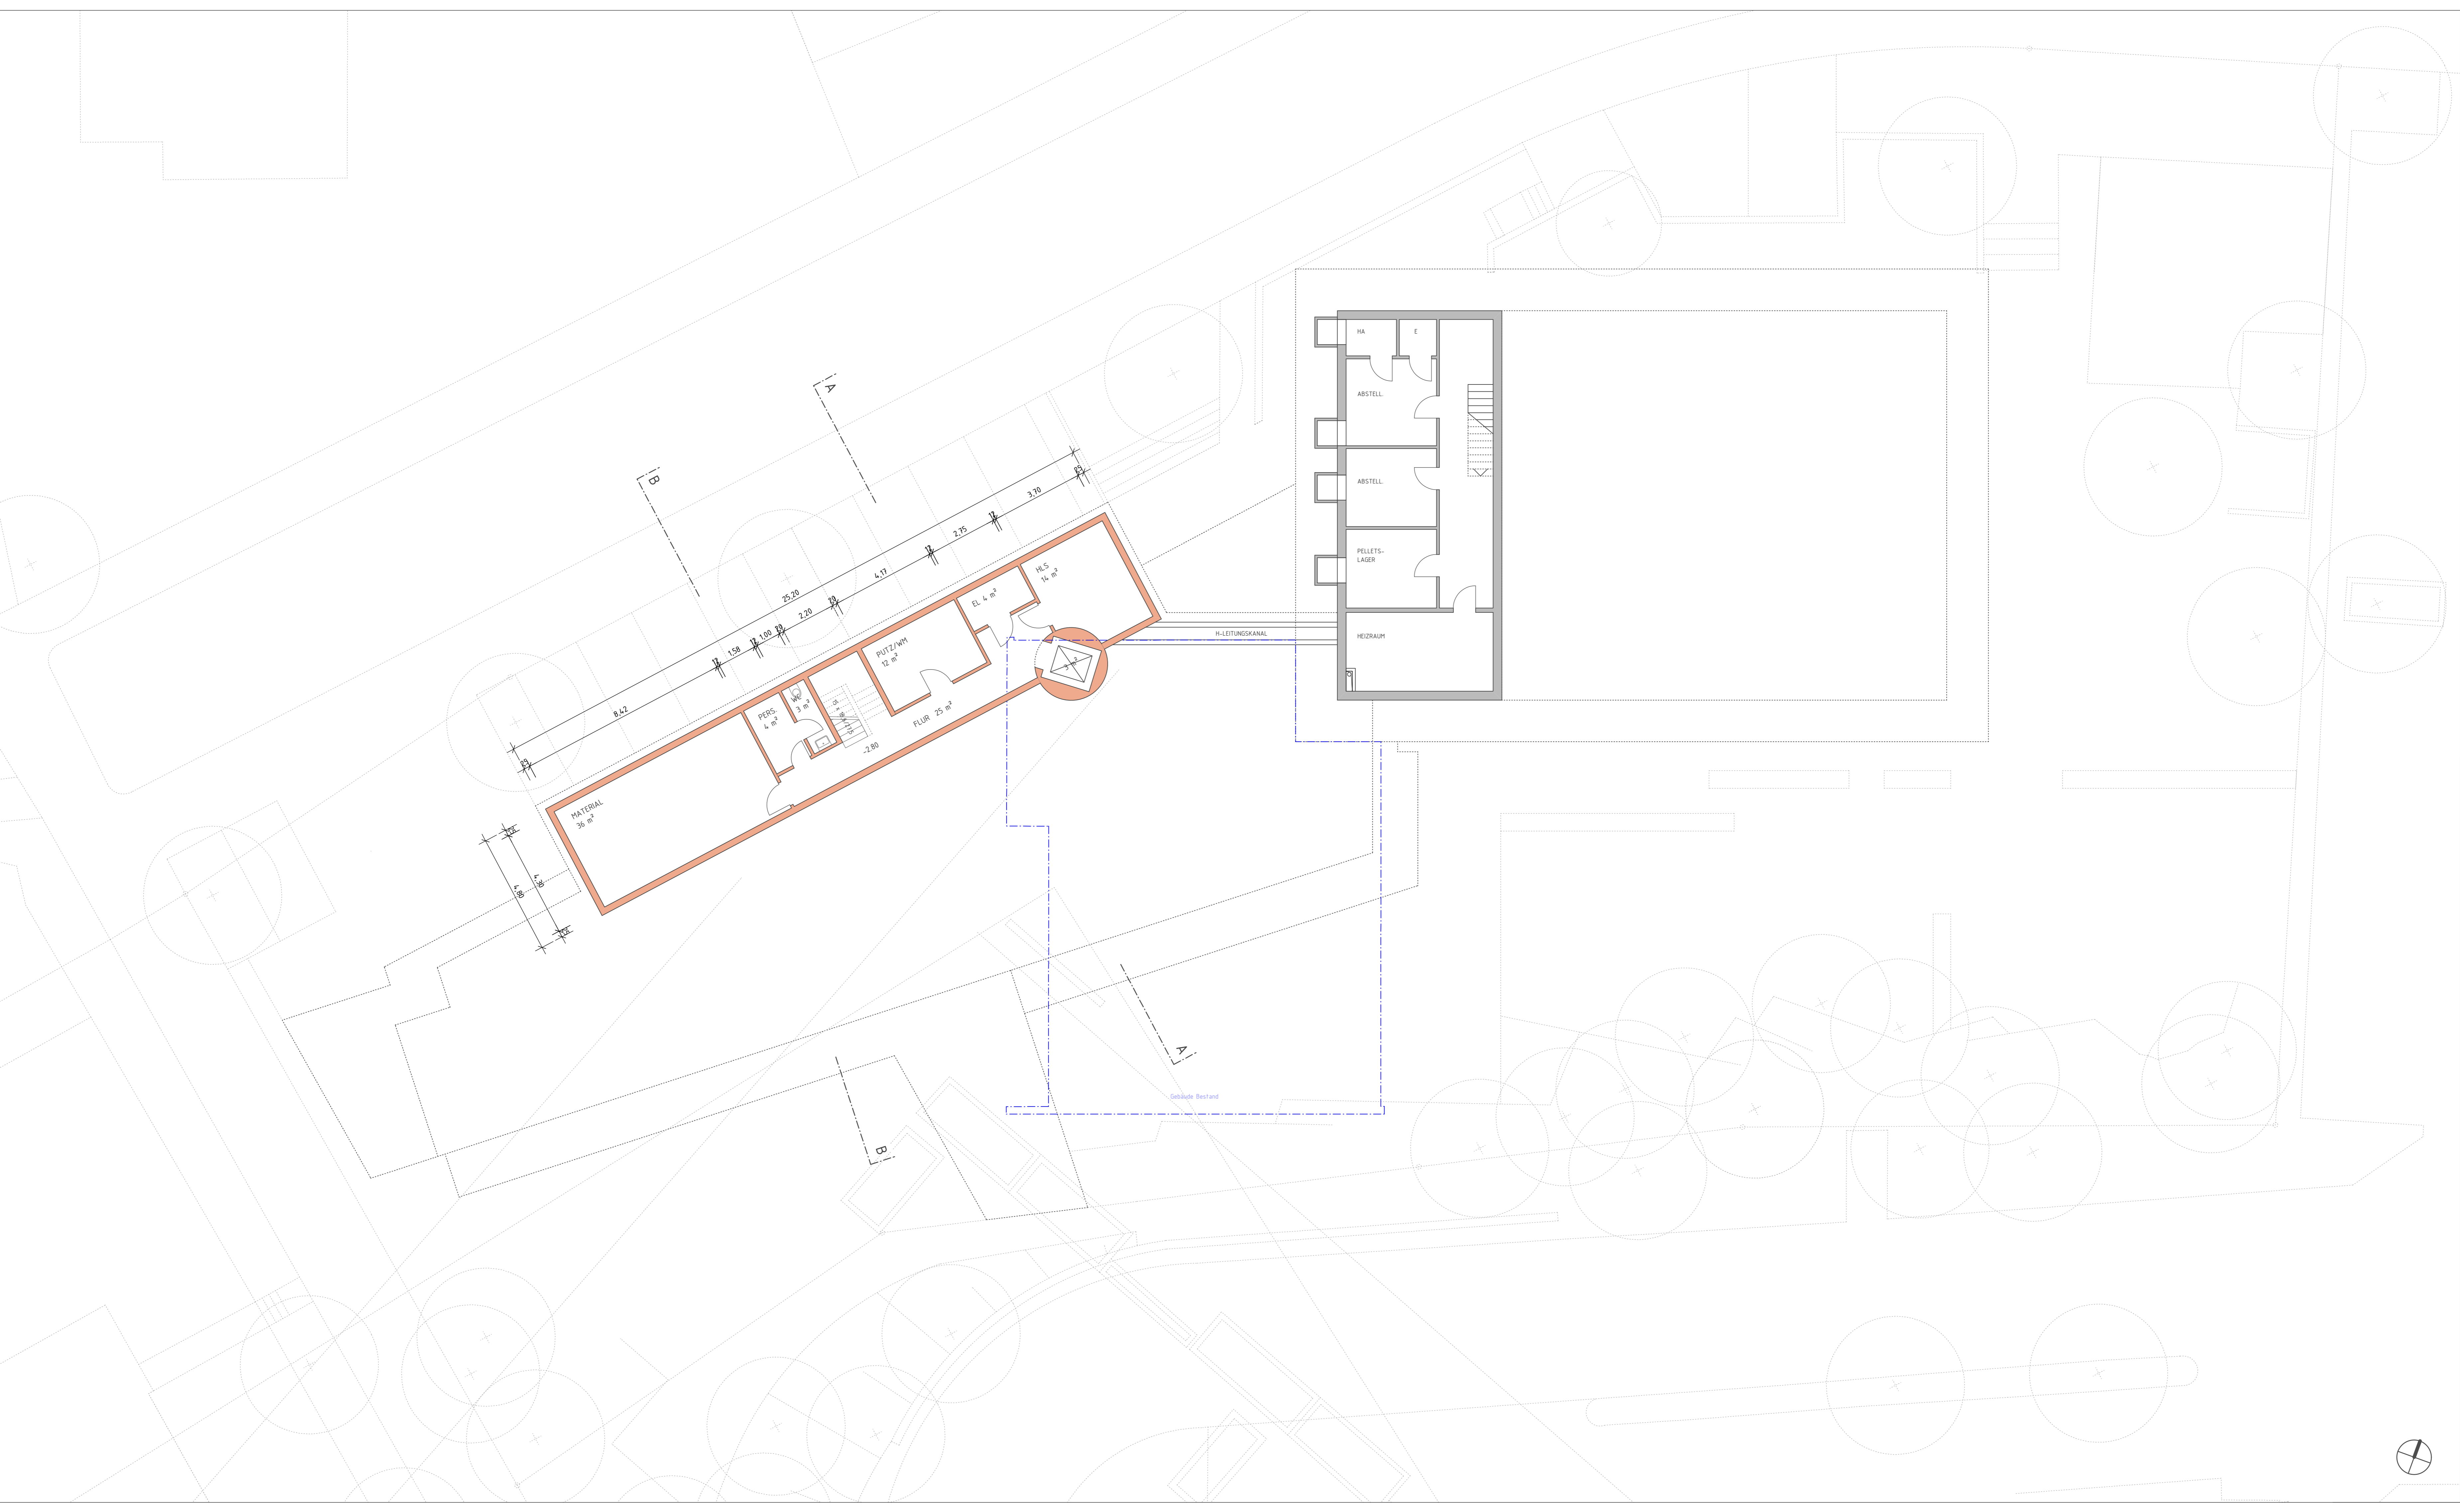

ENTWURFSPLANUNG

PROJEKT:
TAGESEINRICHTUNG FÜR KINDER (TFK)
STUTTGART-ROT, AURICHER STRASSE

BAUHERR:
LANDESHAUPTSTADT STUTTGART
AMT FÜR STADTPLANUNG UND STADTERNEUERUNG
EBERHARDSTRASSE 10
70173 STUTTGART

ARCHITEKT:
DIPLOM-INGENIEURE FREIE ARCHITECTEN BDA
MAXIMILIAN OTTO & URSULA HÜFFLEIN-OTTO
AUGSBURGERSTRASSE 34/8 70327 STUTTGART
FON: 0711 / 336902-0 FAX: 0711 / 336902-14



TITEL:
UNTERGESCHOSS M 1:100

DATUM: 30.01.2012



ENTWURFSPLANUNG

PROJEKT:
TAGESEINRICHTUNG FÜR KINDER (TFK)
STUTTGART-ROT, AURICHER STRASSE


BAUHERR:
LANDESHAUPTSTADT STUTTGART
AMT FÜR STADTPLANUNG UND STADTERNEUERUNG
EBERHARDSTRASSE 10
70173 STUTTGART

ARCHITEKT:

DIPLOM-INGENIEURE FREIE ARCHITEKTEN BDA
MAXIMILIAN OTTO & URSULA HÜFFLEIN-OTTO
AUGSBURGERSTRASSE 348 70327 STUTTGART
FON: 0711 / 336902-0 FAX: 0711 / 336902-14

TITEL:
SCHNITT A-A M 1:100

DATUM: 30.01.2012

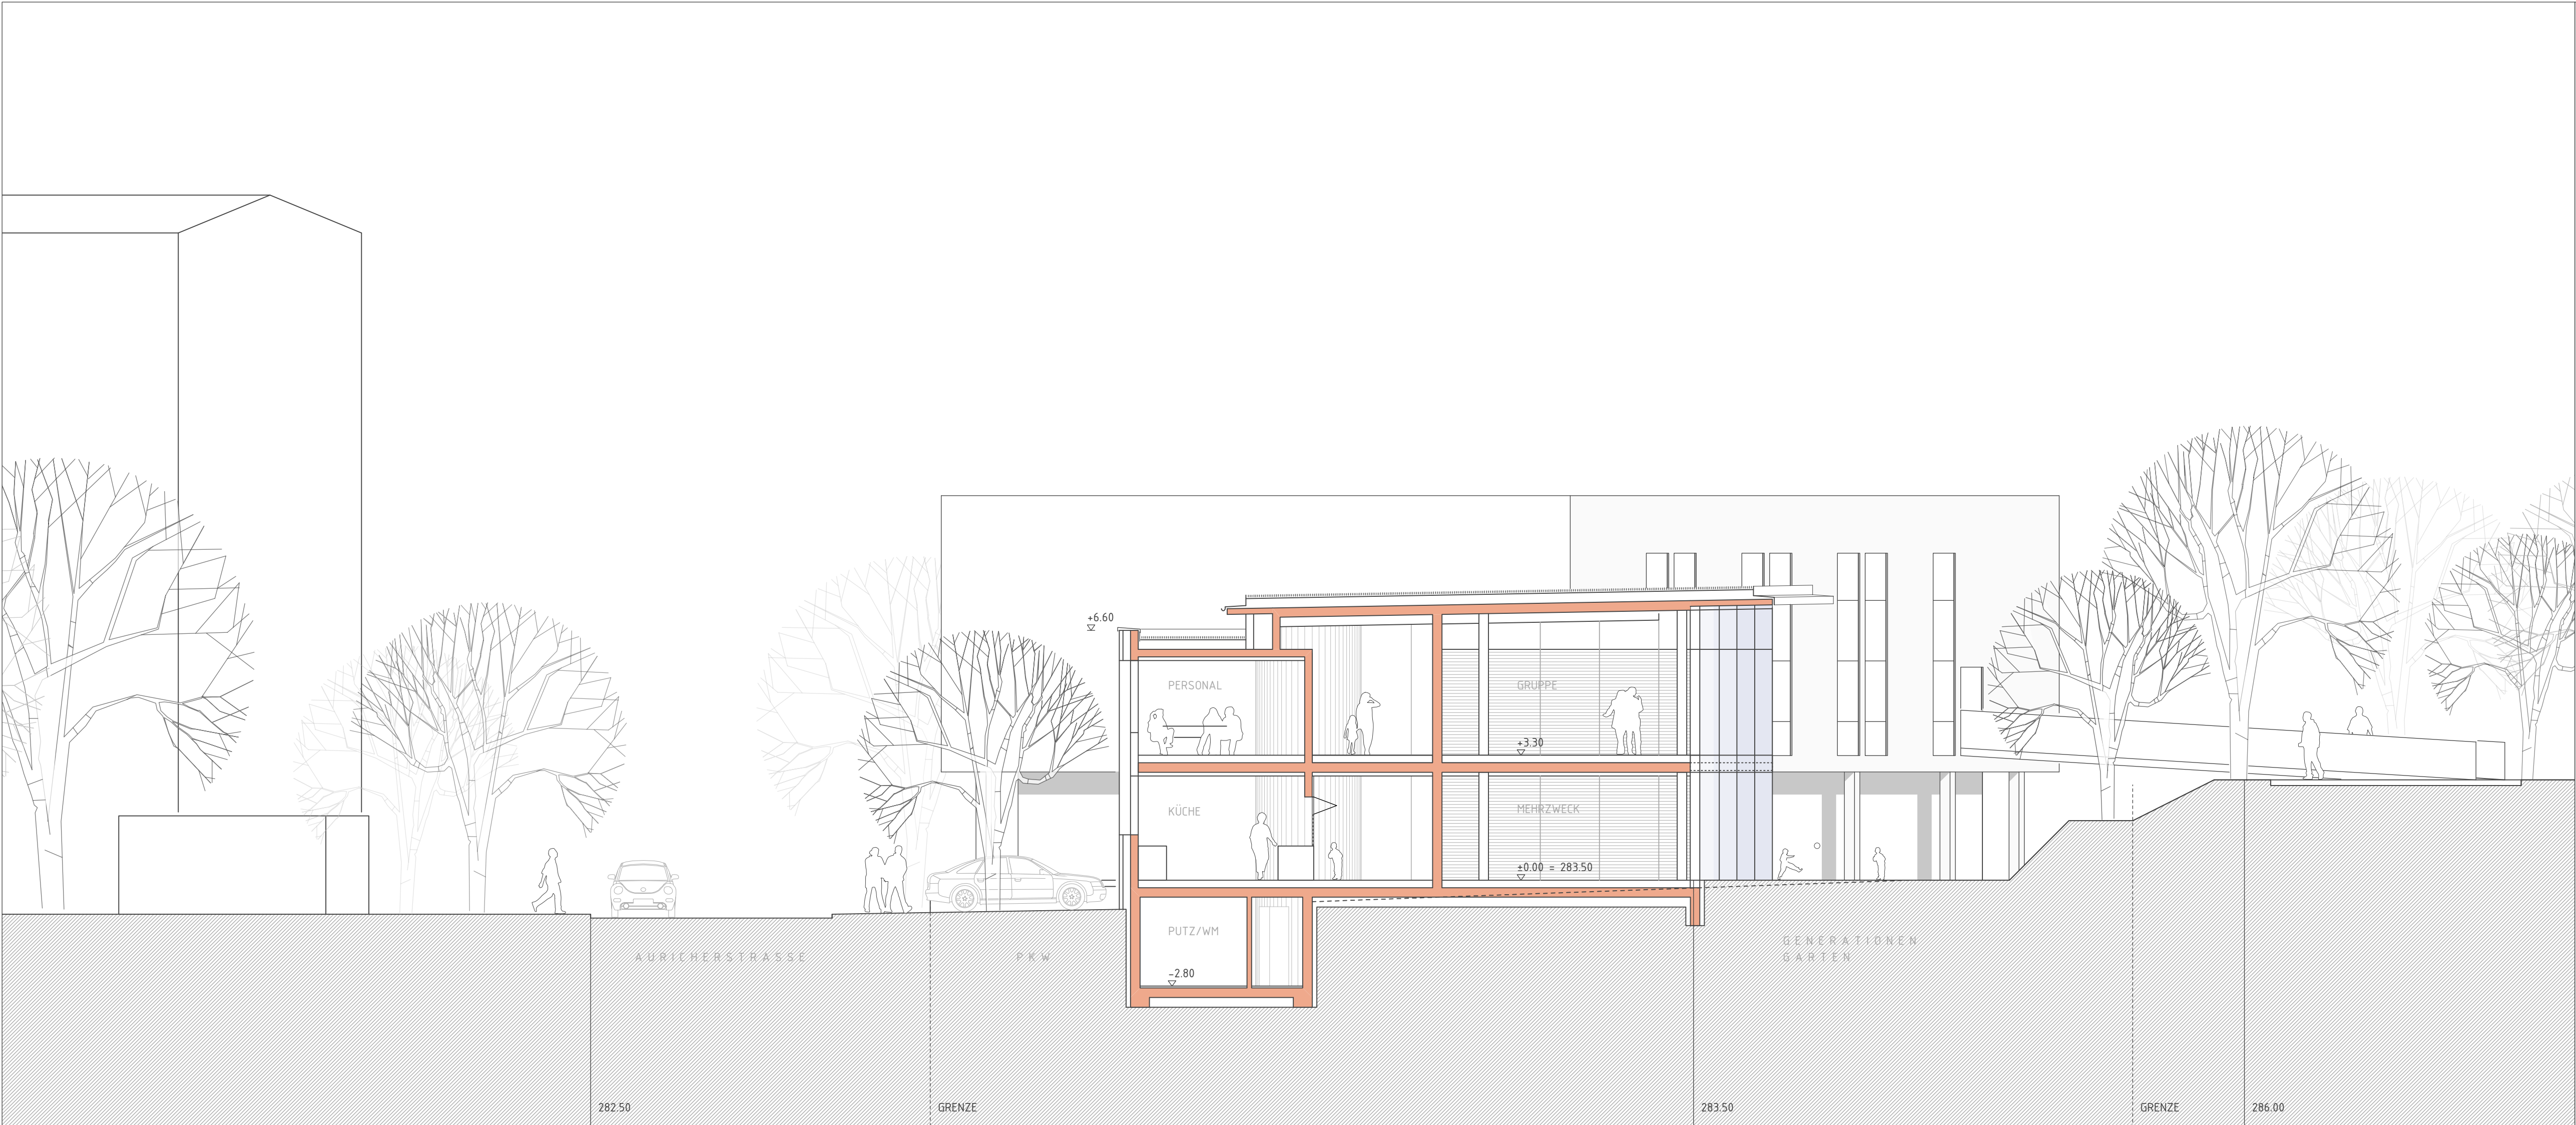

ENTWURFSPLANUNG

PROJEKT:

TAGESEINRICHTUNG FÜR KINDER (TFK)
STUTTGART-ROT, AURICHER STRASSE

BAUHERR:

LANDESHAUPTSTADT STUTTGART
AMT FÜR STADTPLANUNG UND STADTERNEUERUNG
EBERHARDSTRASSE 10
70173 STUTTGART

ARCHITEKT:



DIPLOM-INGENIEURE FREIE ARCHITEKTEN BDA
MAXIMILIAN OTTO & URSULA HÜFFLEIN-OTTO
AUGSBURGERSTRASSE 348 70327 STUTTGART
FON: 0711 / 336902-0 FAX: 0711 / 336902-14

TITEL:

ANSICHT SÜD

M 1:100

DATUM: 30.01.2012



ENTWURFSPLANUNG

PROJEKT:

TAGESEINRICHTUNG FÜR KINDER (TFK)
STUTTART-ROT, AURICHER STRASSE

BAUHERR:

LANDESHAUPTSTADT STUTTART
AMT FÜR STADTPLANUNG UND STADTERNEUERUNG
EBERHARDSTRASSE 10
70173 STUTTART

ARCHITEKT:



DIPLOM-INGENIEURE FREIE ARCHITEKTEN BDA
MAXIMILIAN OTTO & URSULA HÜFFLEIN-OTTO
AUGSBURGERSTRASSE 348 70327 STUTTART
FON: 0711 / 336902-0 FAX: 0711 / 336902-14


TITEL:

ANSICHT NORD

M 1:100

DATUM: 30.01.2012



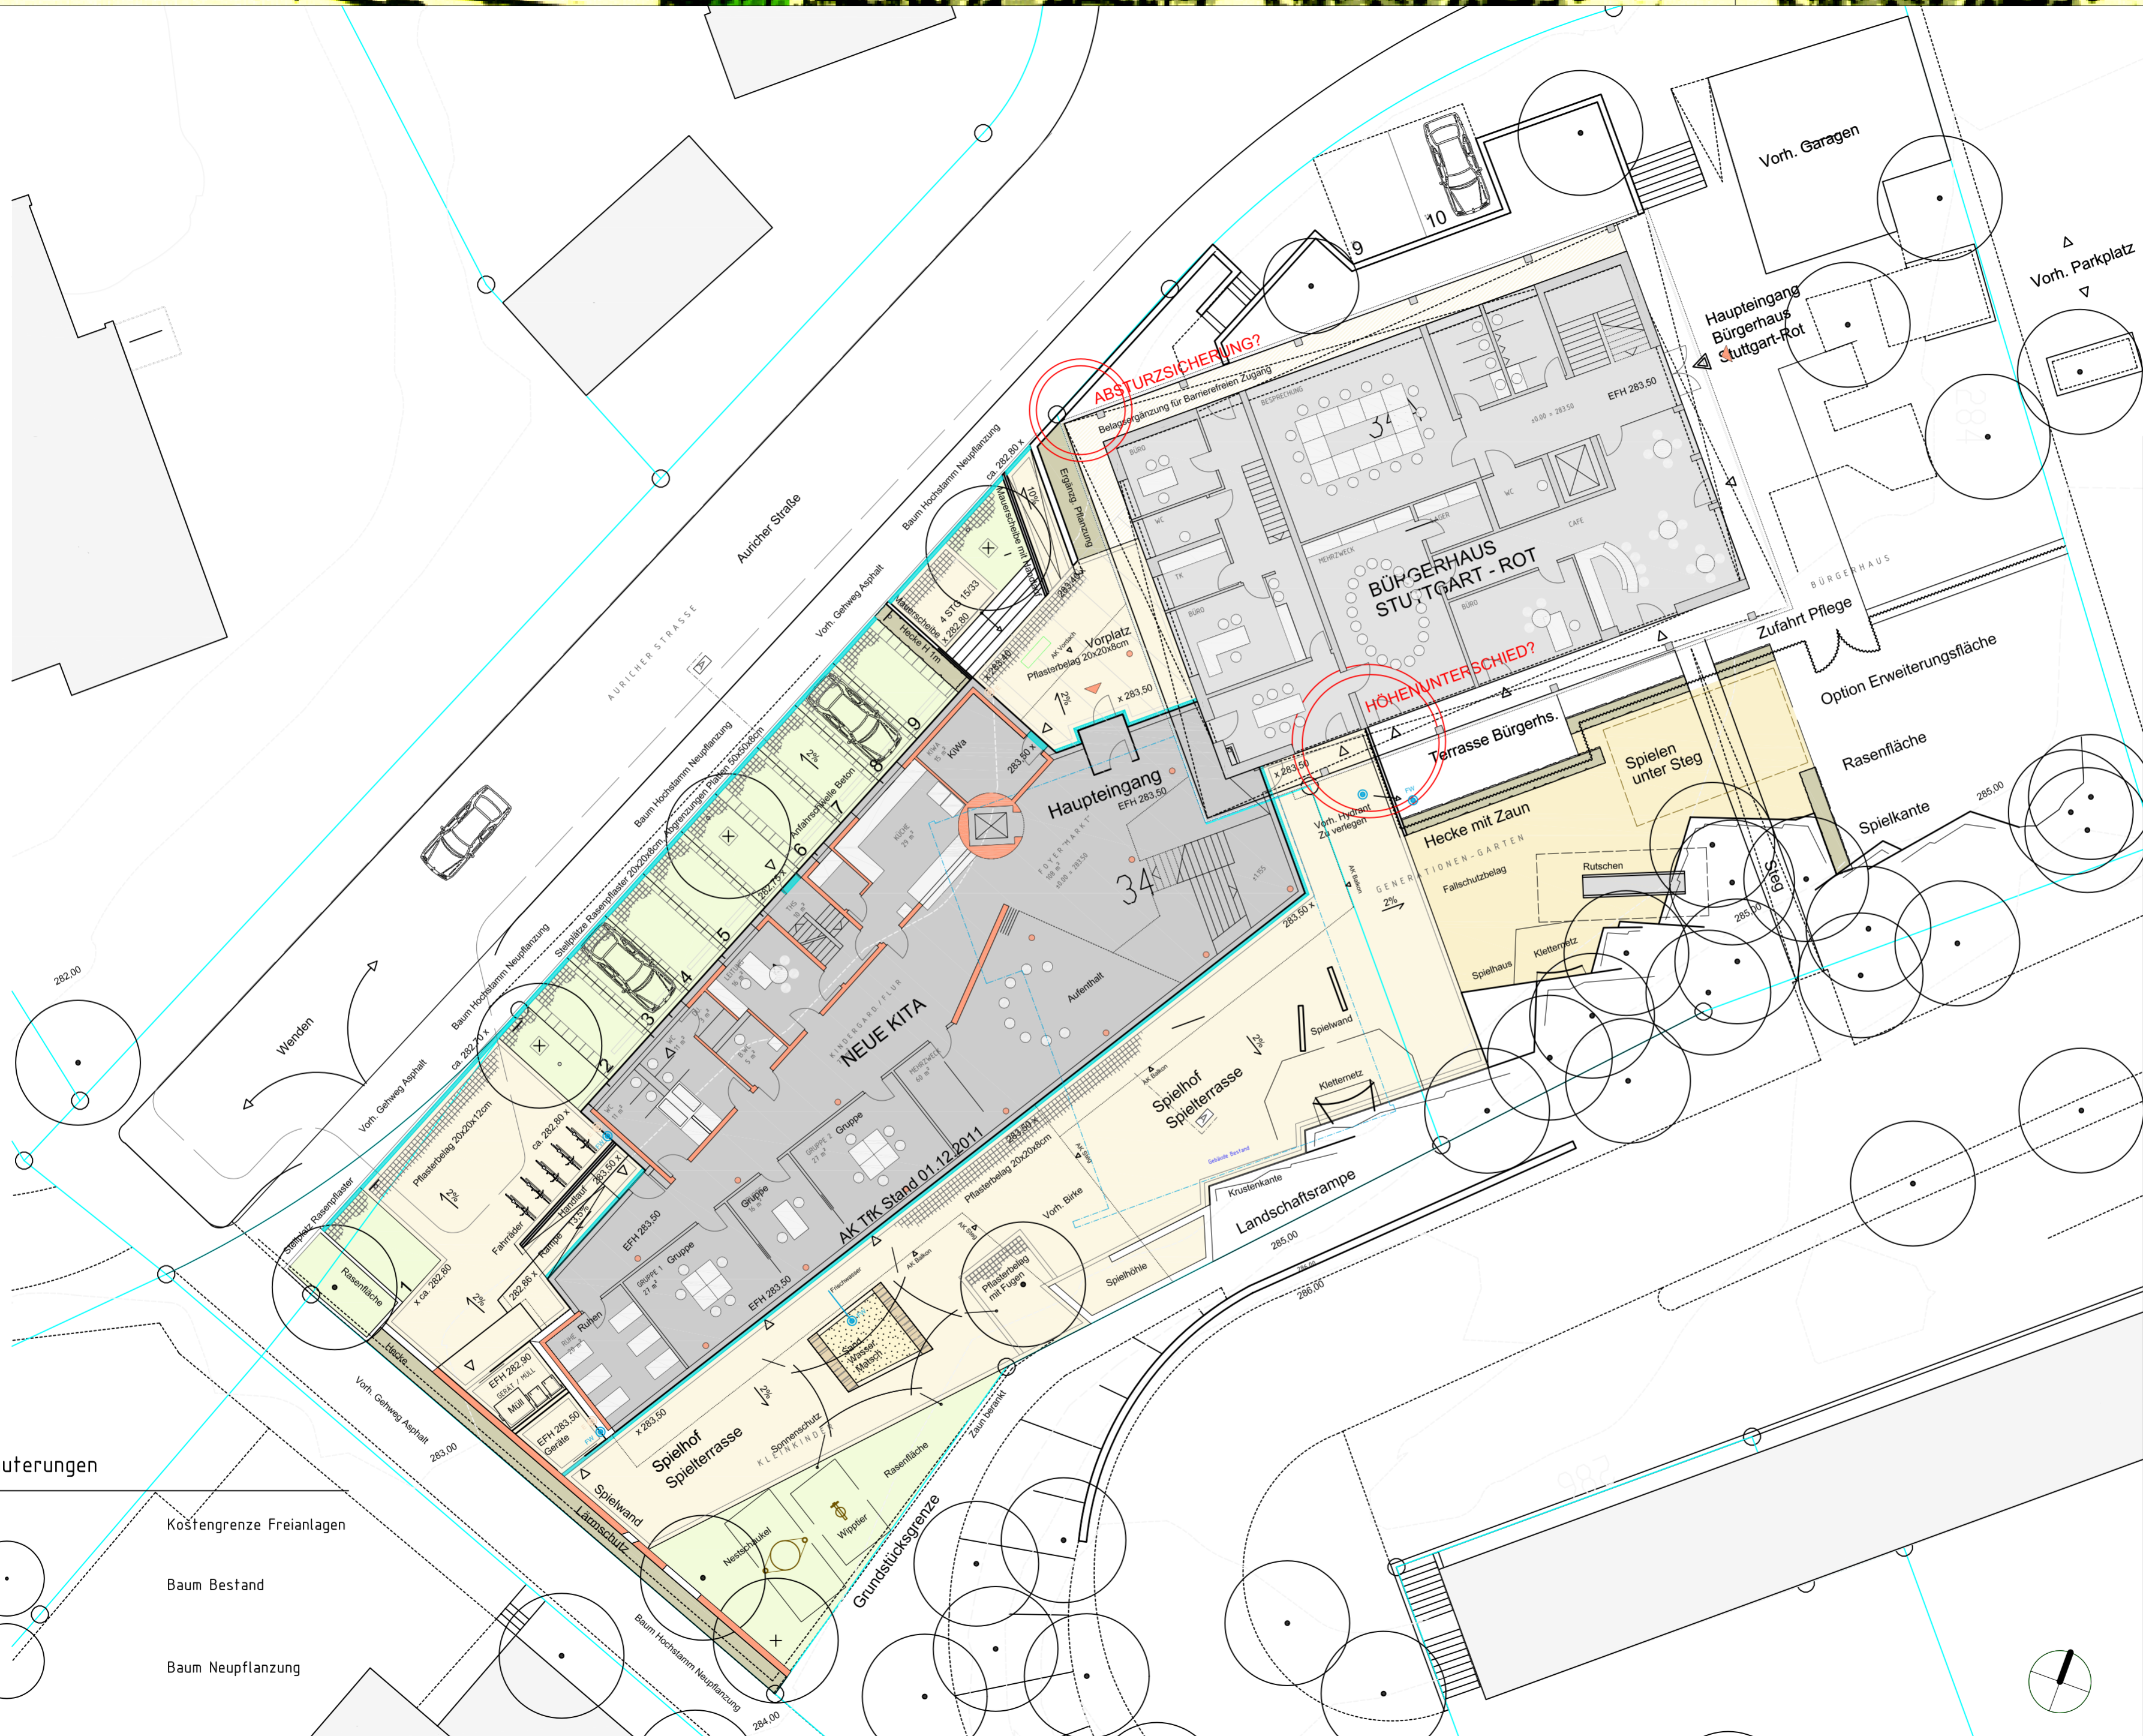


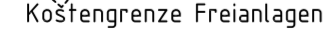
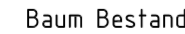

ENTWURF FREIANLAGEN

PROJEKT:
 TAGESEINRICHTUNG FÜR KINDER (TFK)
 STUTTGART-ROT, AURICHER STRASSE

BAUHERR:
 LANDESHAUPTSTADT STUTTGART
 AMT FÜR STADTPLANUNG UND STADTERNEUERUNG
 EBERHARDSTRASSE 10
 70173 STUTTGART

FREIANLAGENPLANUNG: 
 MÖHRLE UND PARTNER
 FREIE LANDSCHAFTSARCHITEKTEN BDLA
 MÖRIKESTRASSE 21 70178 STUTTGART
 FON: 0711 / 4599949-0 FAX: 0711 / 4599949-9

TITEL:
FREIANLAGEN M 1:200
 DATUM: 12.01.2012

- Erläuterungen
-  Kostengrenze Freianlagen
 -  Baum Bestand
 -  Baum Neupflanzung

