


Geringen, 10.02.2010

GENERALSANIERUNG TERRASSENHAUS GENERATIONENZENTRUM SONNENBERG, M 1/200

Umplanung auf Grundlage der LHeimBauVO vom 12.08.2009

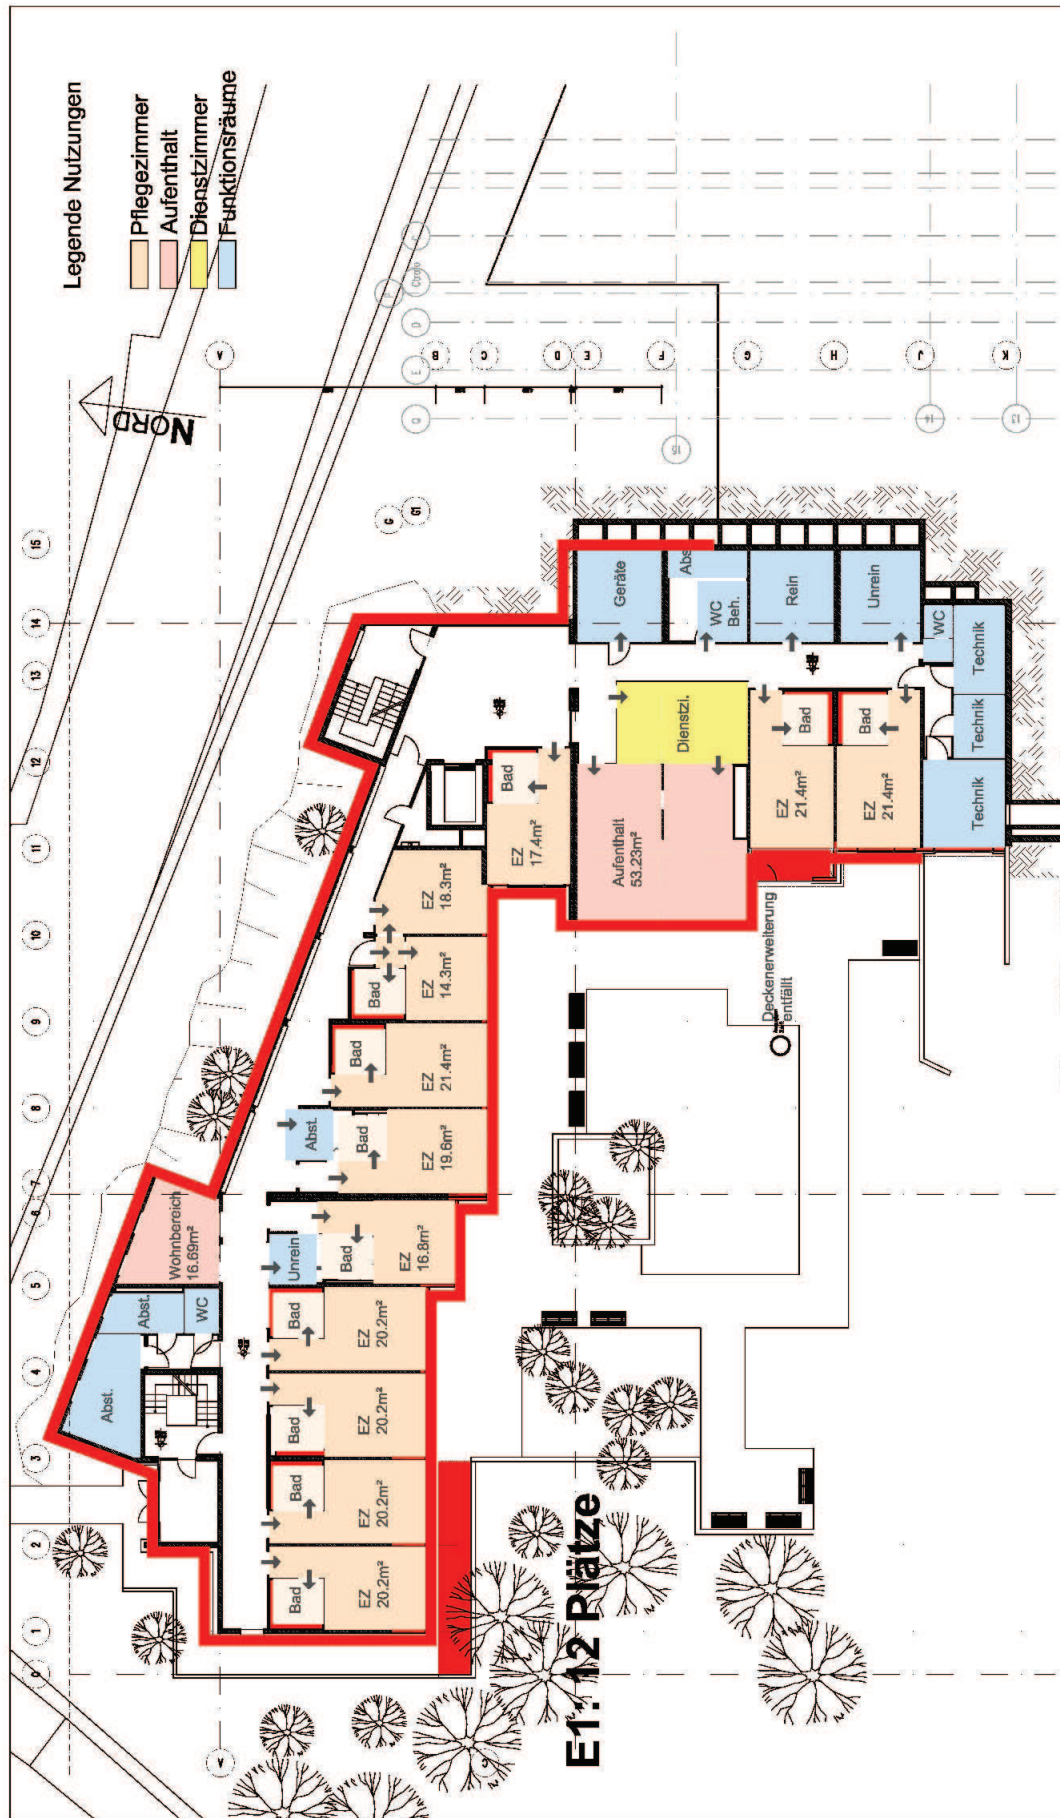



**GENERALSANIERUNG TERRASSENHAUS GENERATIONENZENTRUM SONNENBERG , M 1/200**

Umplanung auf Grundlage der LHeimBauVO vom 12.08.2009

Geftingen, 10.02.2010



**NIXDORF  
CONSULT**  
Architekten + Ingenieure










GENERALSANIERUNG TERRASSENHAUS GENERATIONENZENTRUM SONNENBERG, M 1/200

Umplanung auf Grundlage der LHeimBauVO vom 12.08.2009

Gerlingen, 10.02.2010





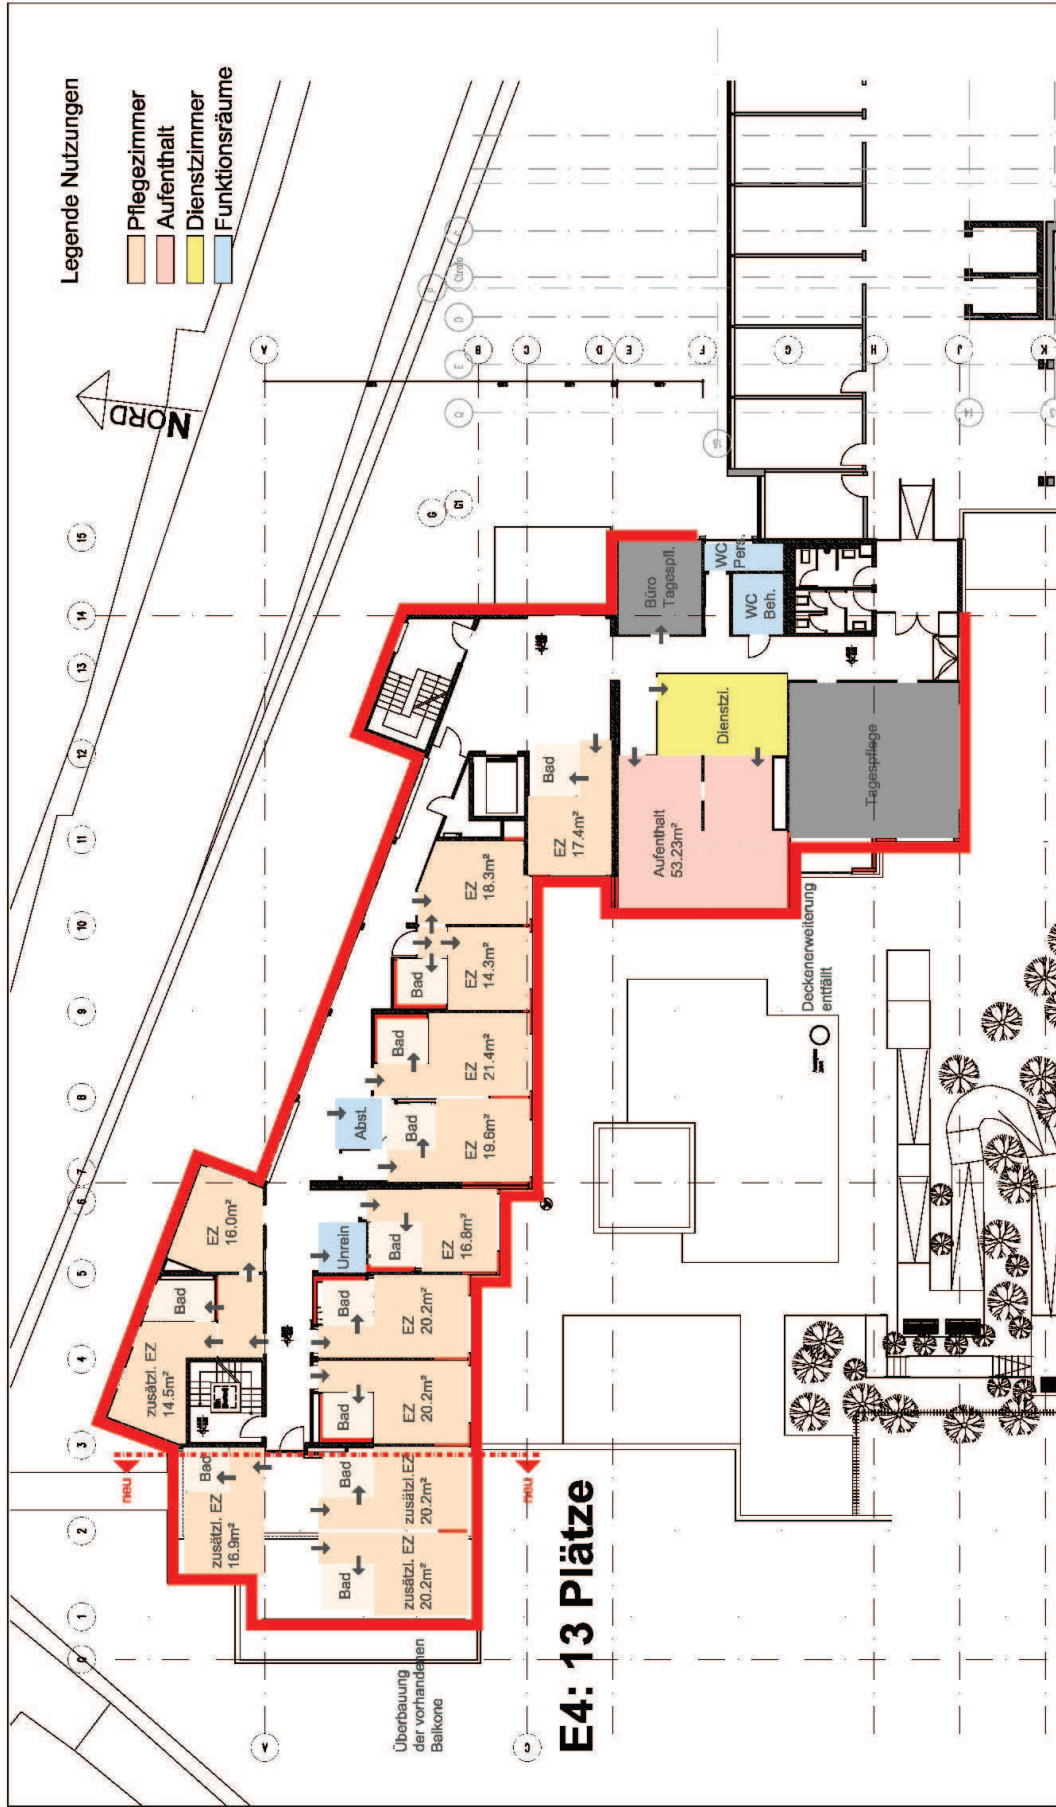


**GENERALSANIERUNG TERRASSENHAUS GENERATIONENZENTRUM SONNENBERG , M 1/200**

Umplanung auf Grundlage der L-HeimBauVO vom 12.08.2009

Gerlingen, 10.02.2010



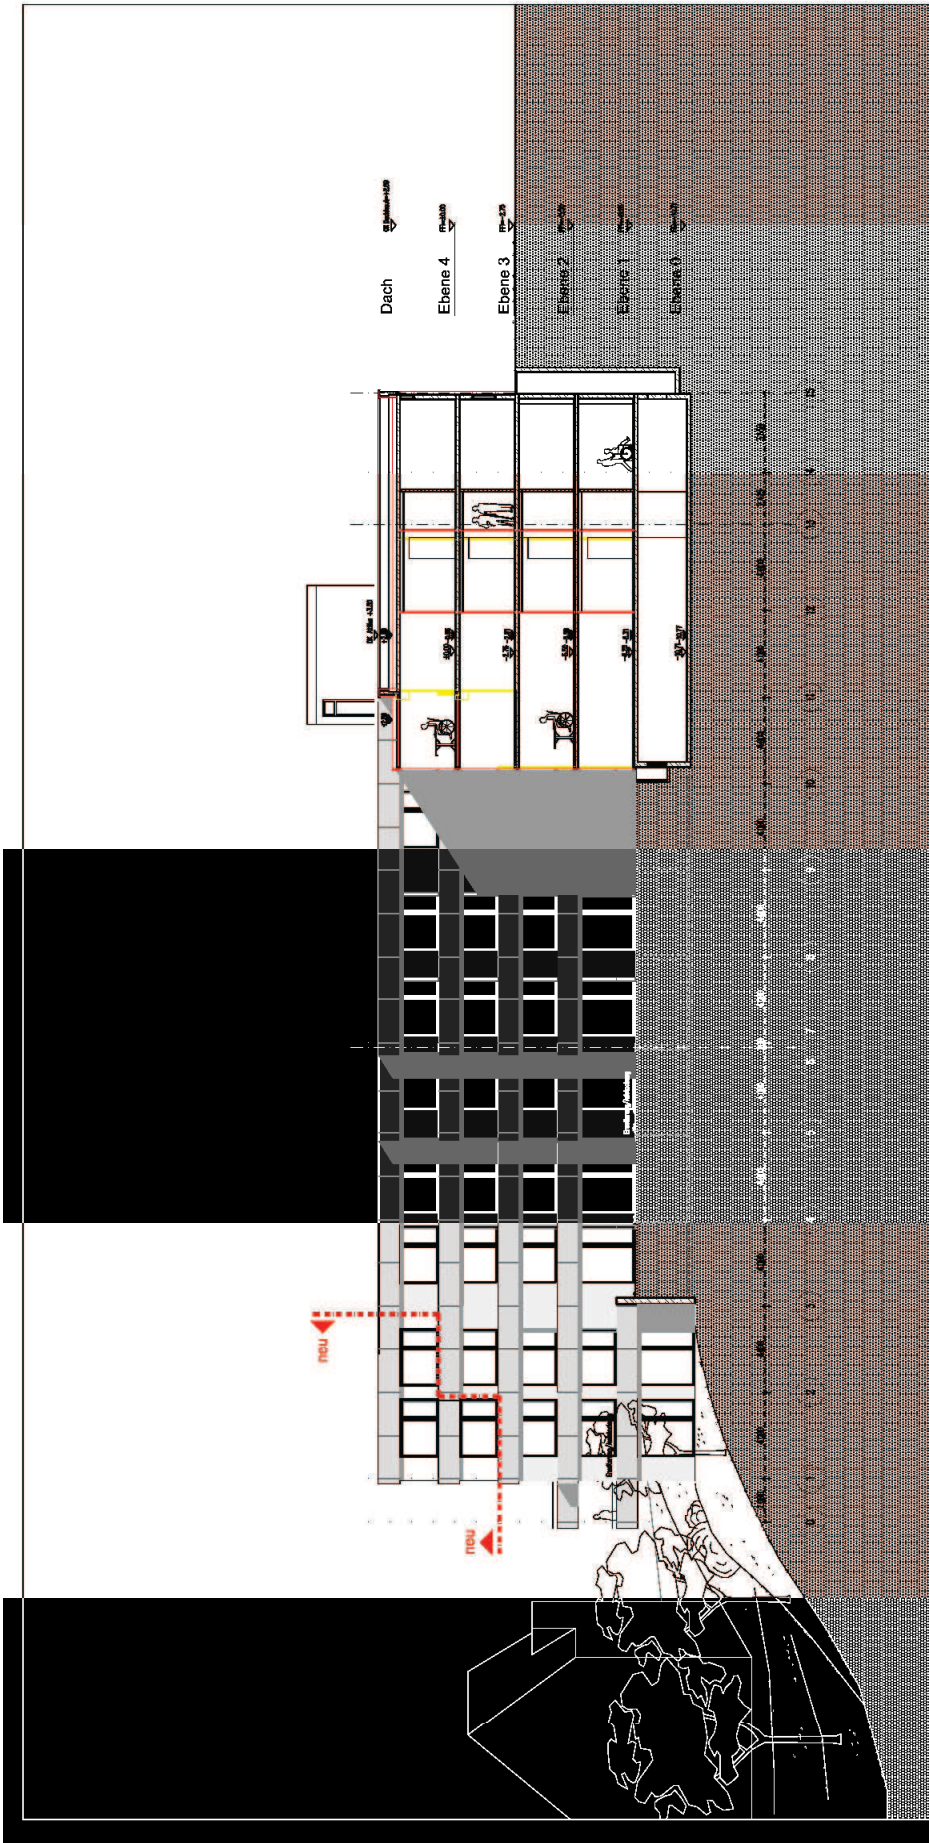

**GENERALSANIERUNG TERRASSENHAUS GENERATIONENZENTRUM SONNENBERG , M 1/200**

Umplanung auf Grundlage der LHeimBauVO vom 12.08.2009

Umplanung: Ansicht Süd

Gerlingen, 10.02.2010

