

Legende:

- Nicht unten
- Nicht oben


Anlage 1 GRDrS 305/2018

Projekt-Nr.	861	Projekt	Neckpark	Normenbezeichnung	4-1.3-AG-E01-01
-------------	-----	---------	----------	-------------------	-----------------

Revisions-Nr.	Stuttgart, den 12.04.18	Bauherr	
Revisions-Nr.	Stuttgart, den 12.04.18	Architekt	

Bauherr  
Landeshauptstadt Stuttgart, vertreten durch das Hochbauamt  
1701 Leichnam 18, 70378 Stuttgart  
Postfach 40 108612  
70372 Stuttgart  
Architekt  

Revisions-Nr.	Grundrisse E 1
Maßstab	1:100
Revisions-Nr.	861-4   1.3   FAGH E01   01   0

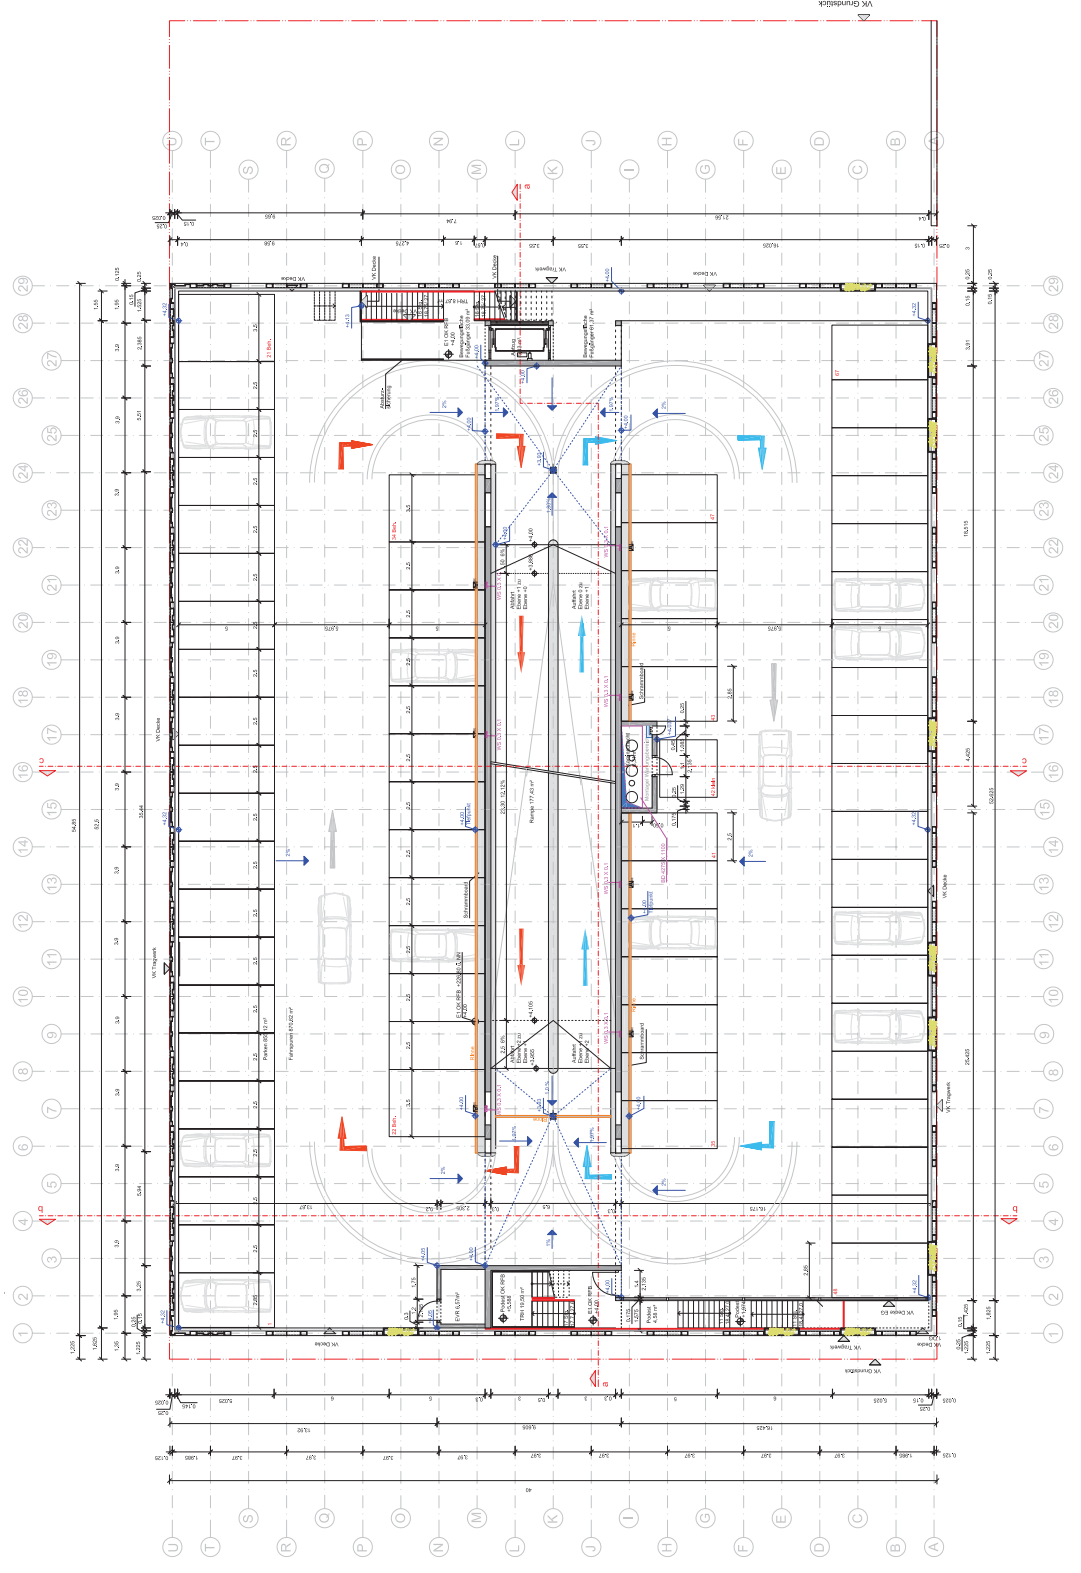

VK Grundriss