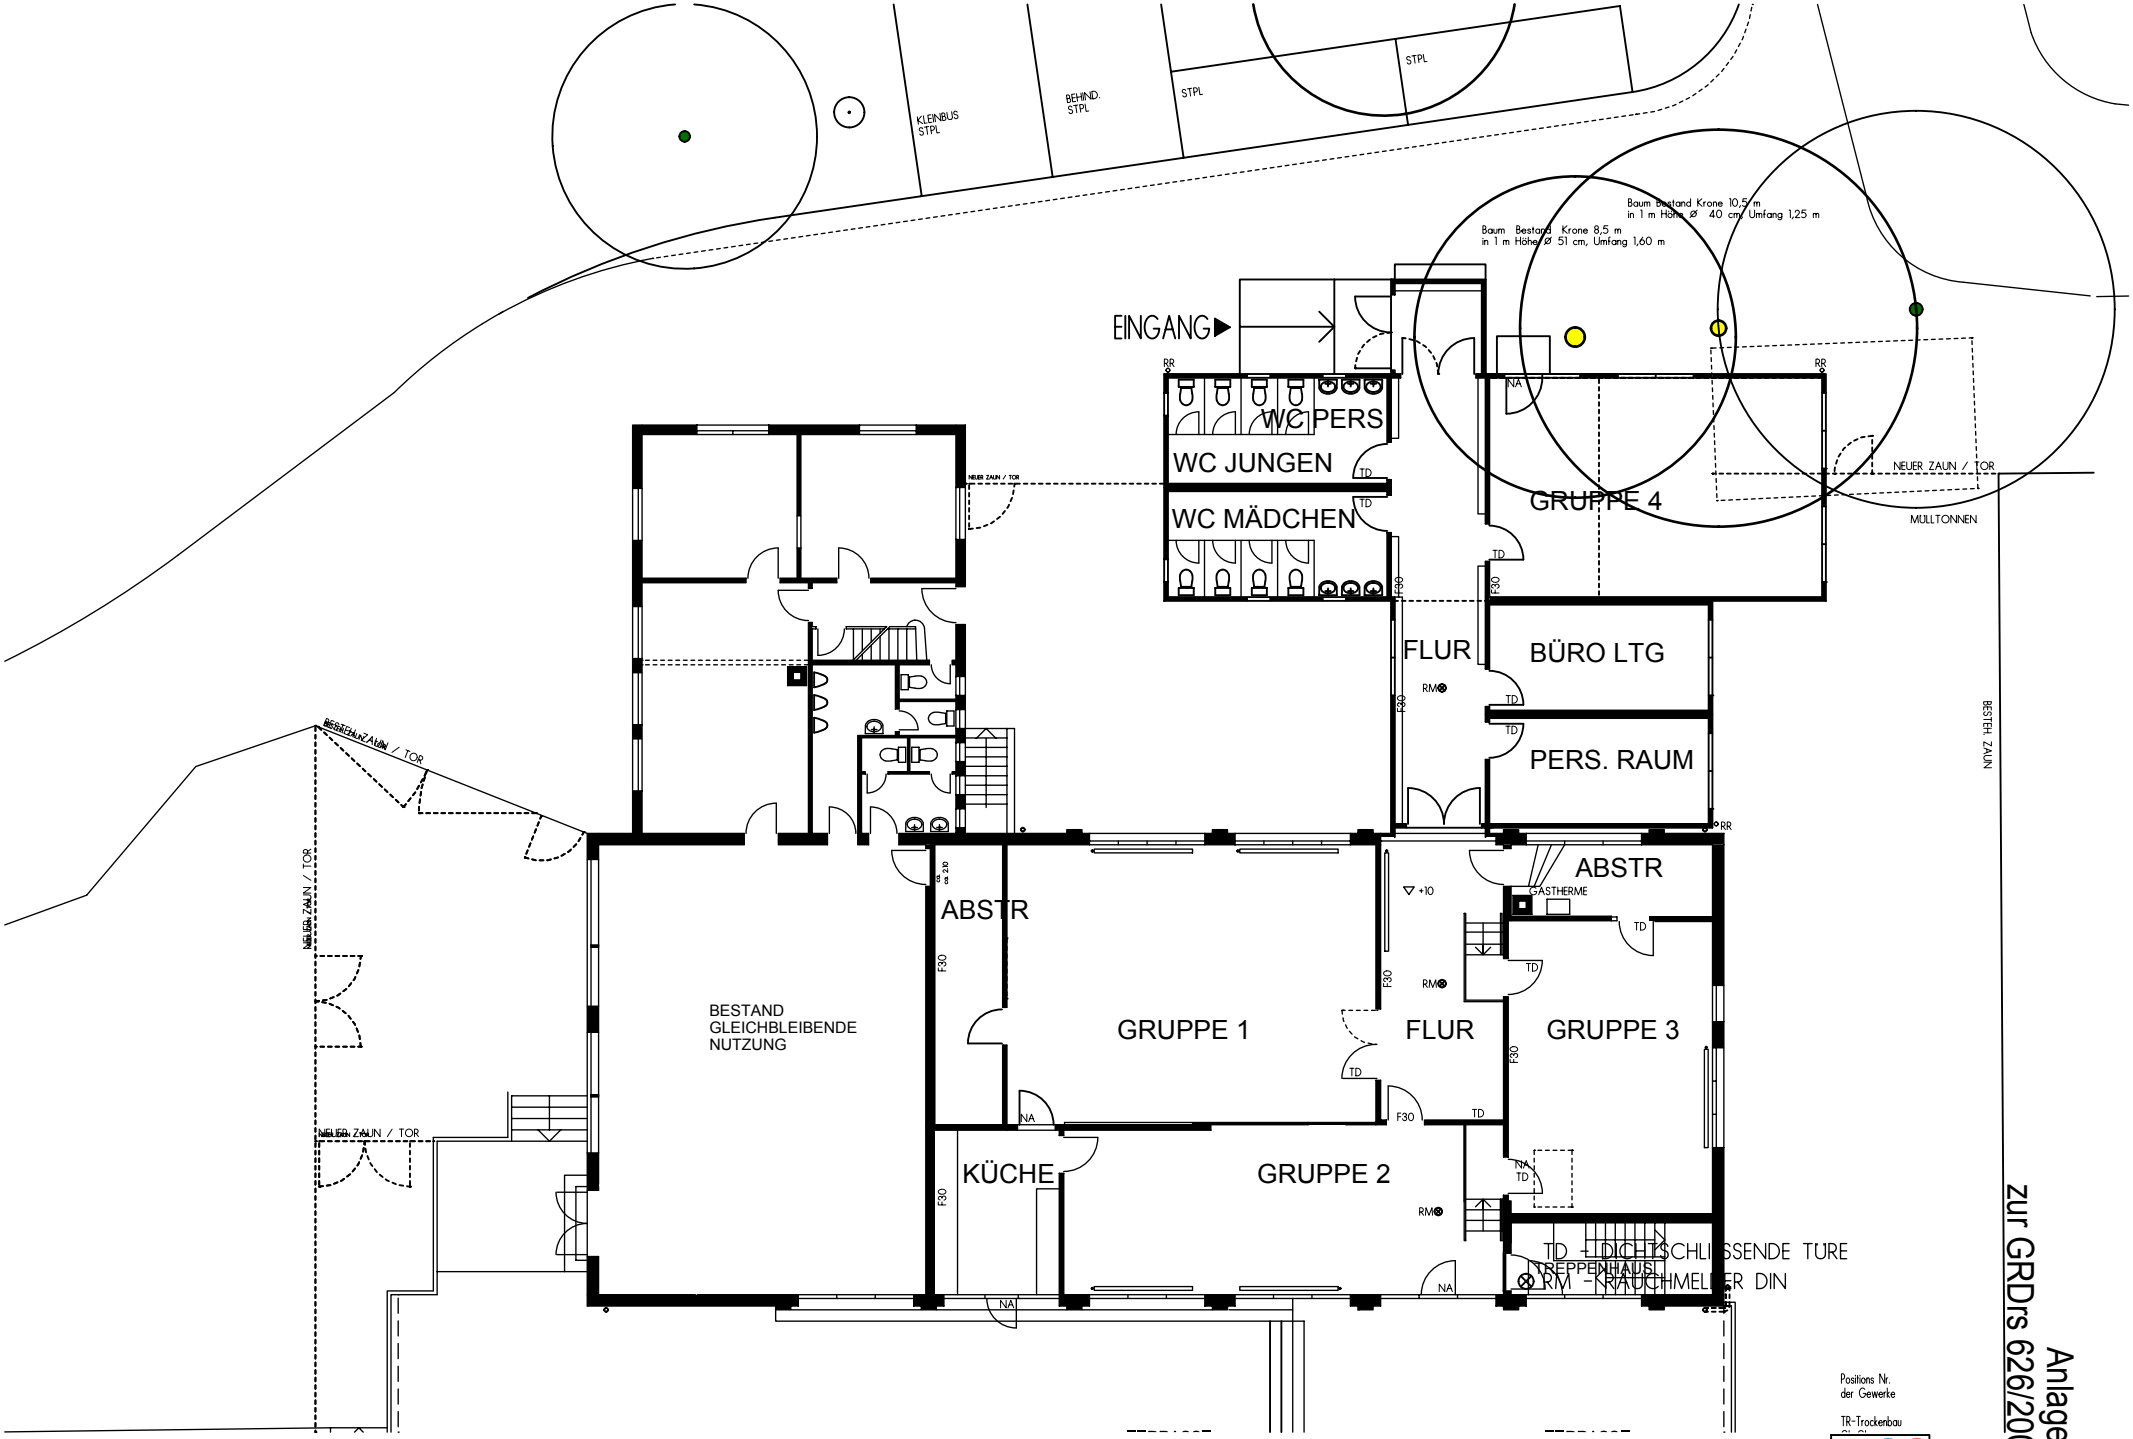

AUSWEICHQUARTIER FÜR DIE TAGESEINRICHTUNG FÜR KINDER
FREIBADSTR. 86 IN STUTTGART-VAIHINGEN

FREIBADSTR. 84, STUTTGART-VAIHINGEN
28.07.2009

Positions Nr.
der Gewerke
TR-Trockenbau

ASS PLANUNGS GMBH FREIE ARCHITEKTEN

Anlage 4
zur GRDrs 626/2009