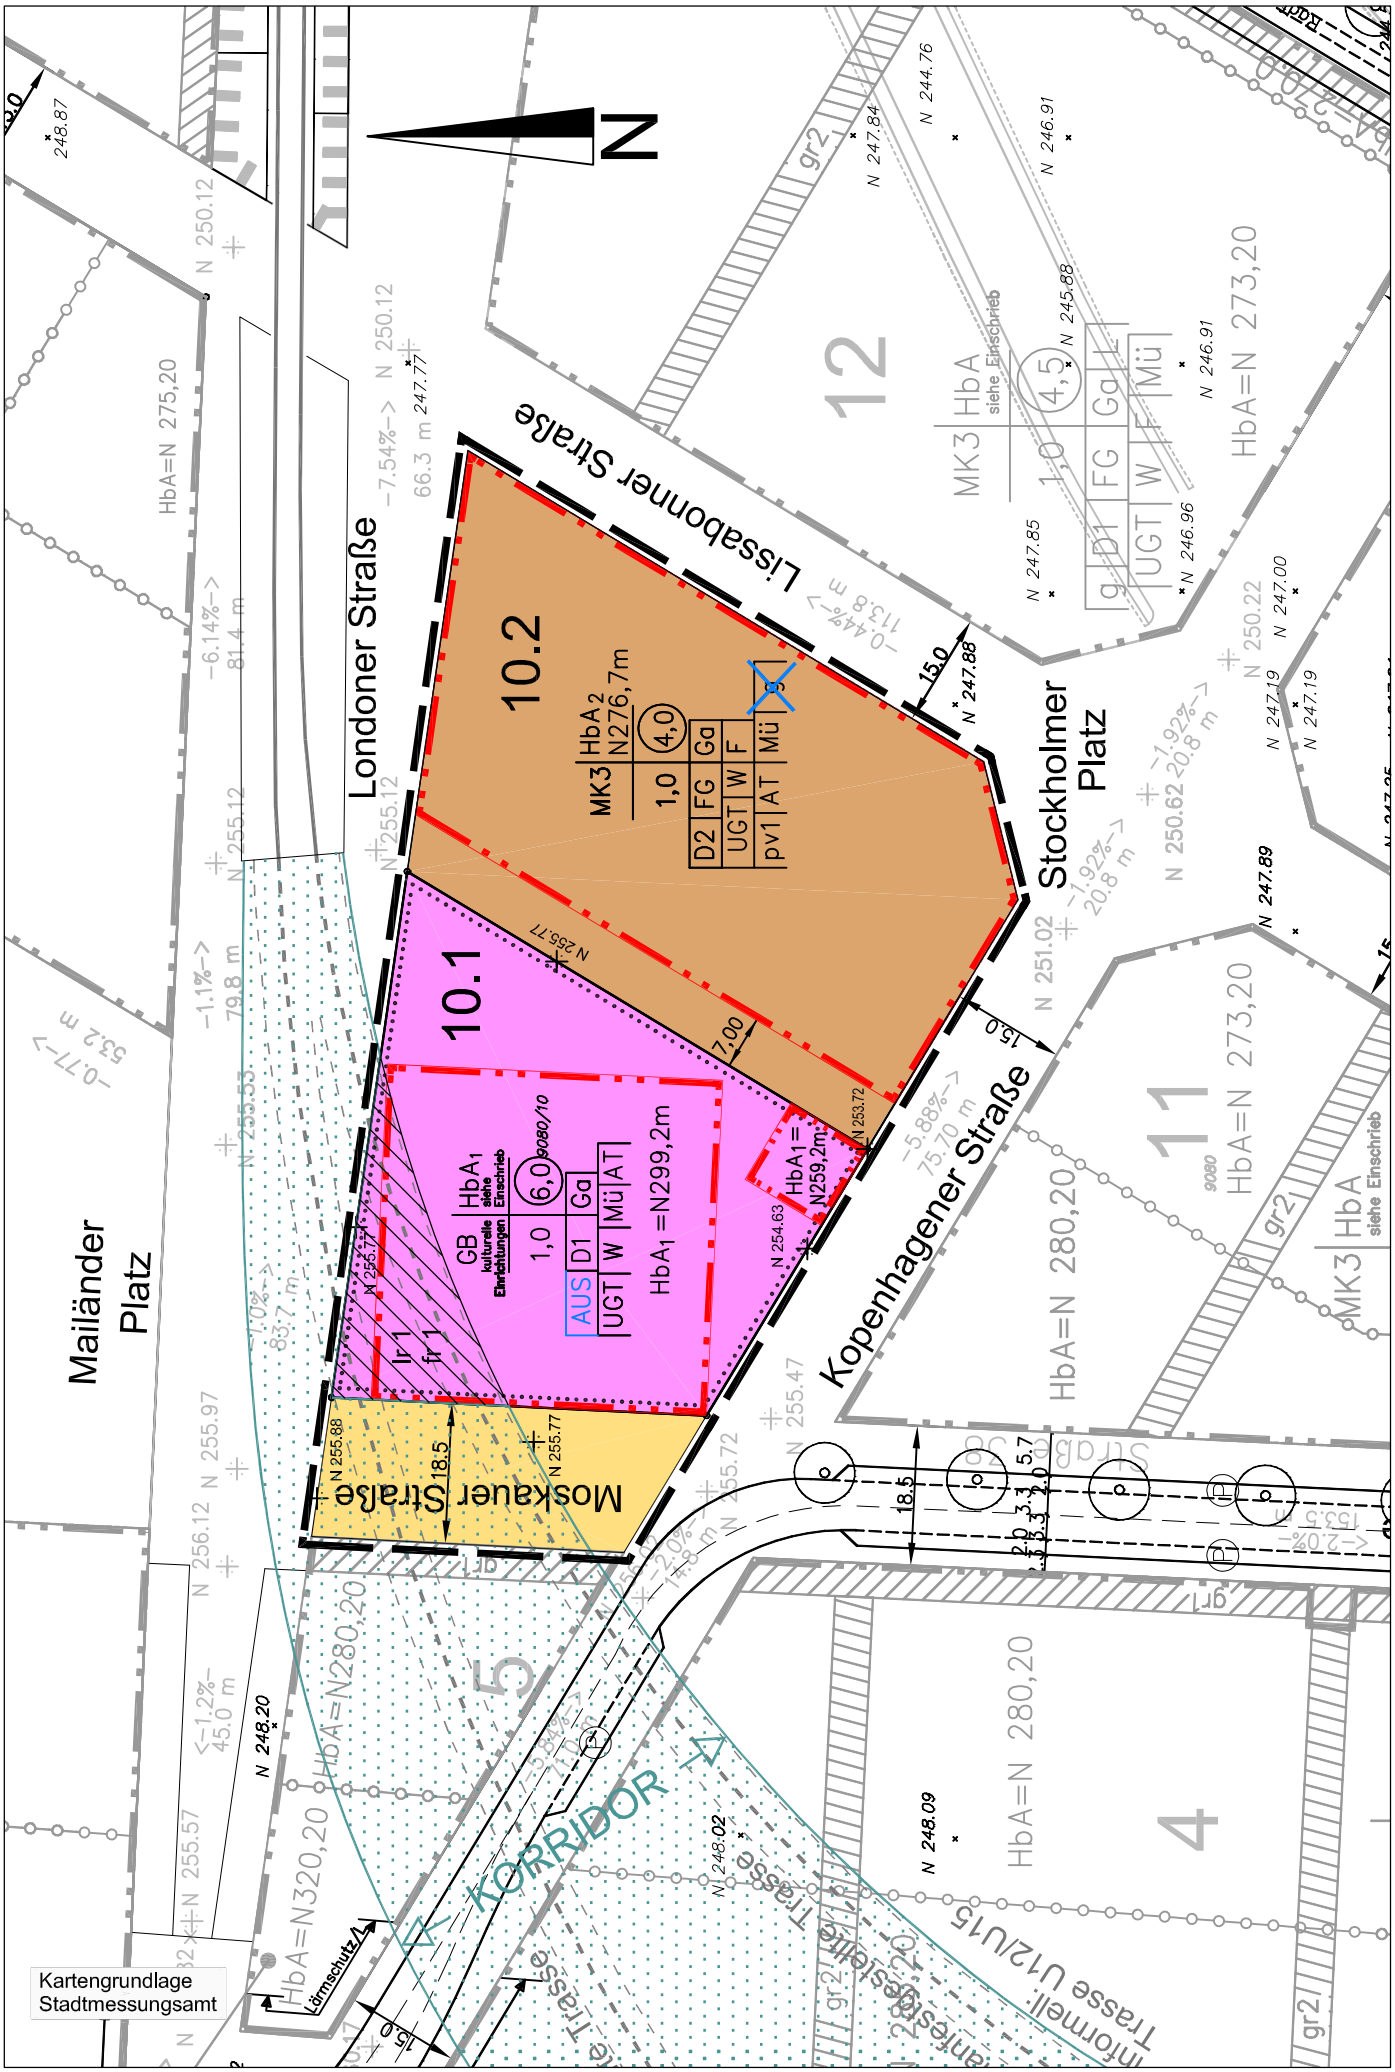
Lissabonner Straße
Londoner Straße
Stockholmer Platz
Mailänder Platz
Moskauer Straße
Kopenhagener Straße
10.1
10.2
11
12
4
5
MK3 HbA2 N276,7m
1,0 (4,0)
D2 FG Ga
UGT W F
pv1 AT Mü
GB kulturelle Einrichtungen HbA1 siehe Enschrieb
1,0 (6,0) 9080/10
AUS D1 Ga
UGT W Mü AT
HbA1 =N299,2m
HbA1 = N259,2m
MK3 HbA siehe Enschrieb
1,0 (4,5)
g D1 FG Ga
UGT W F Mü
HbA=N 273,20
HbA=N 280,20
HbA=N 275,20
HbA=N320,20
KORRIDOR A
Trasse U2/U15
Trasse
Lärmschutzwand
Kartengrundlage
Stadtmessungsamt