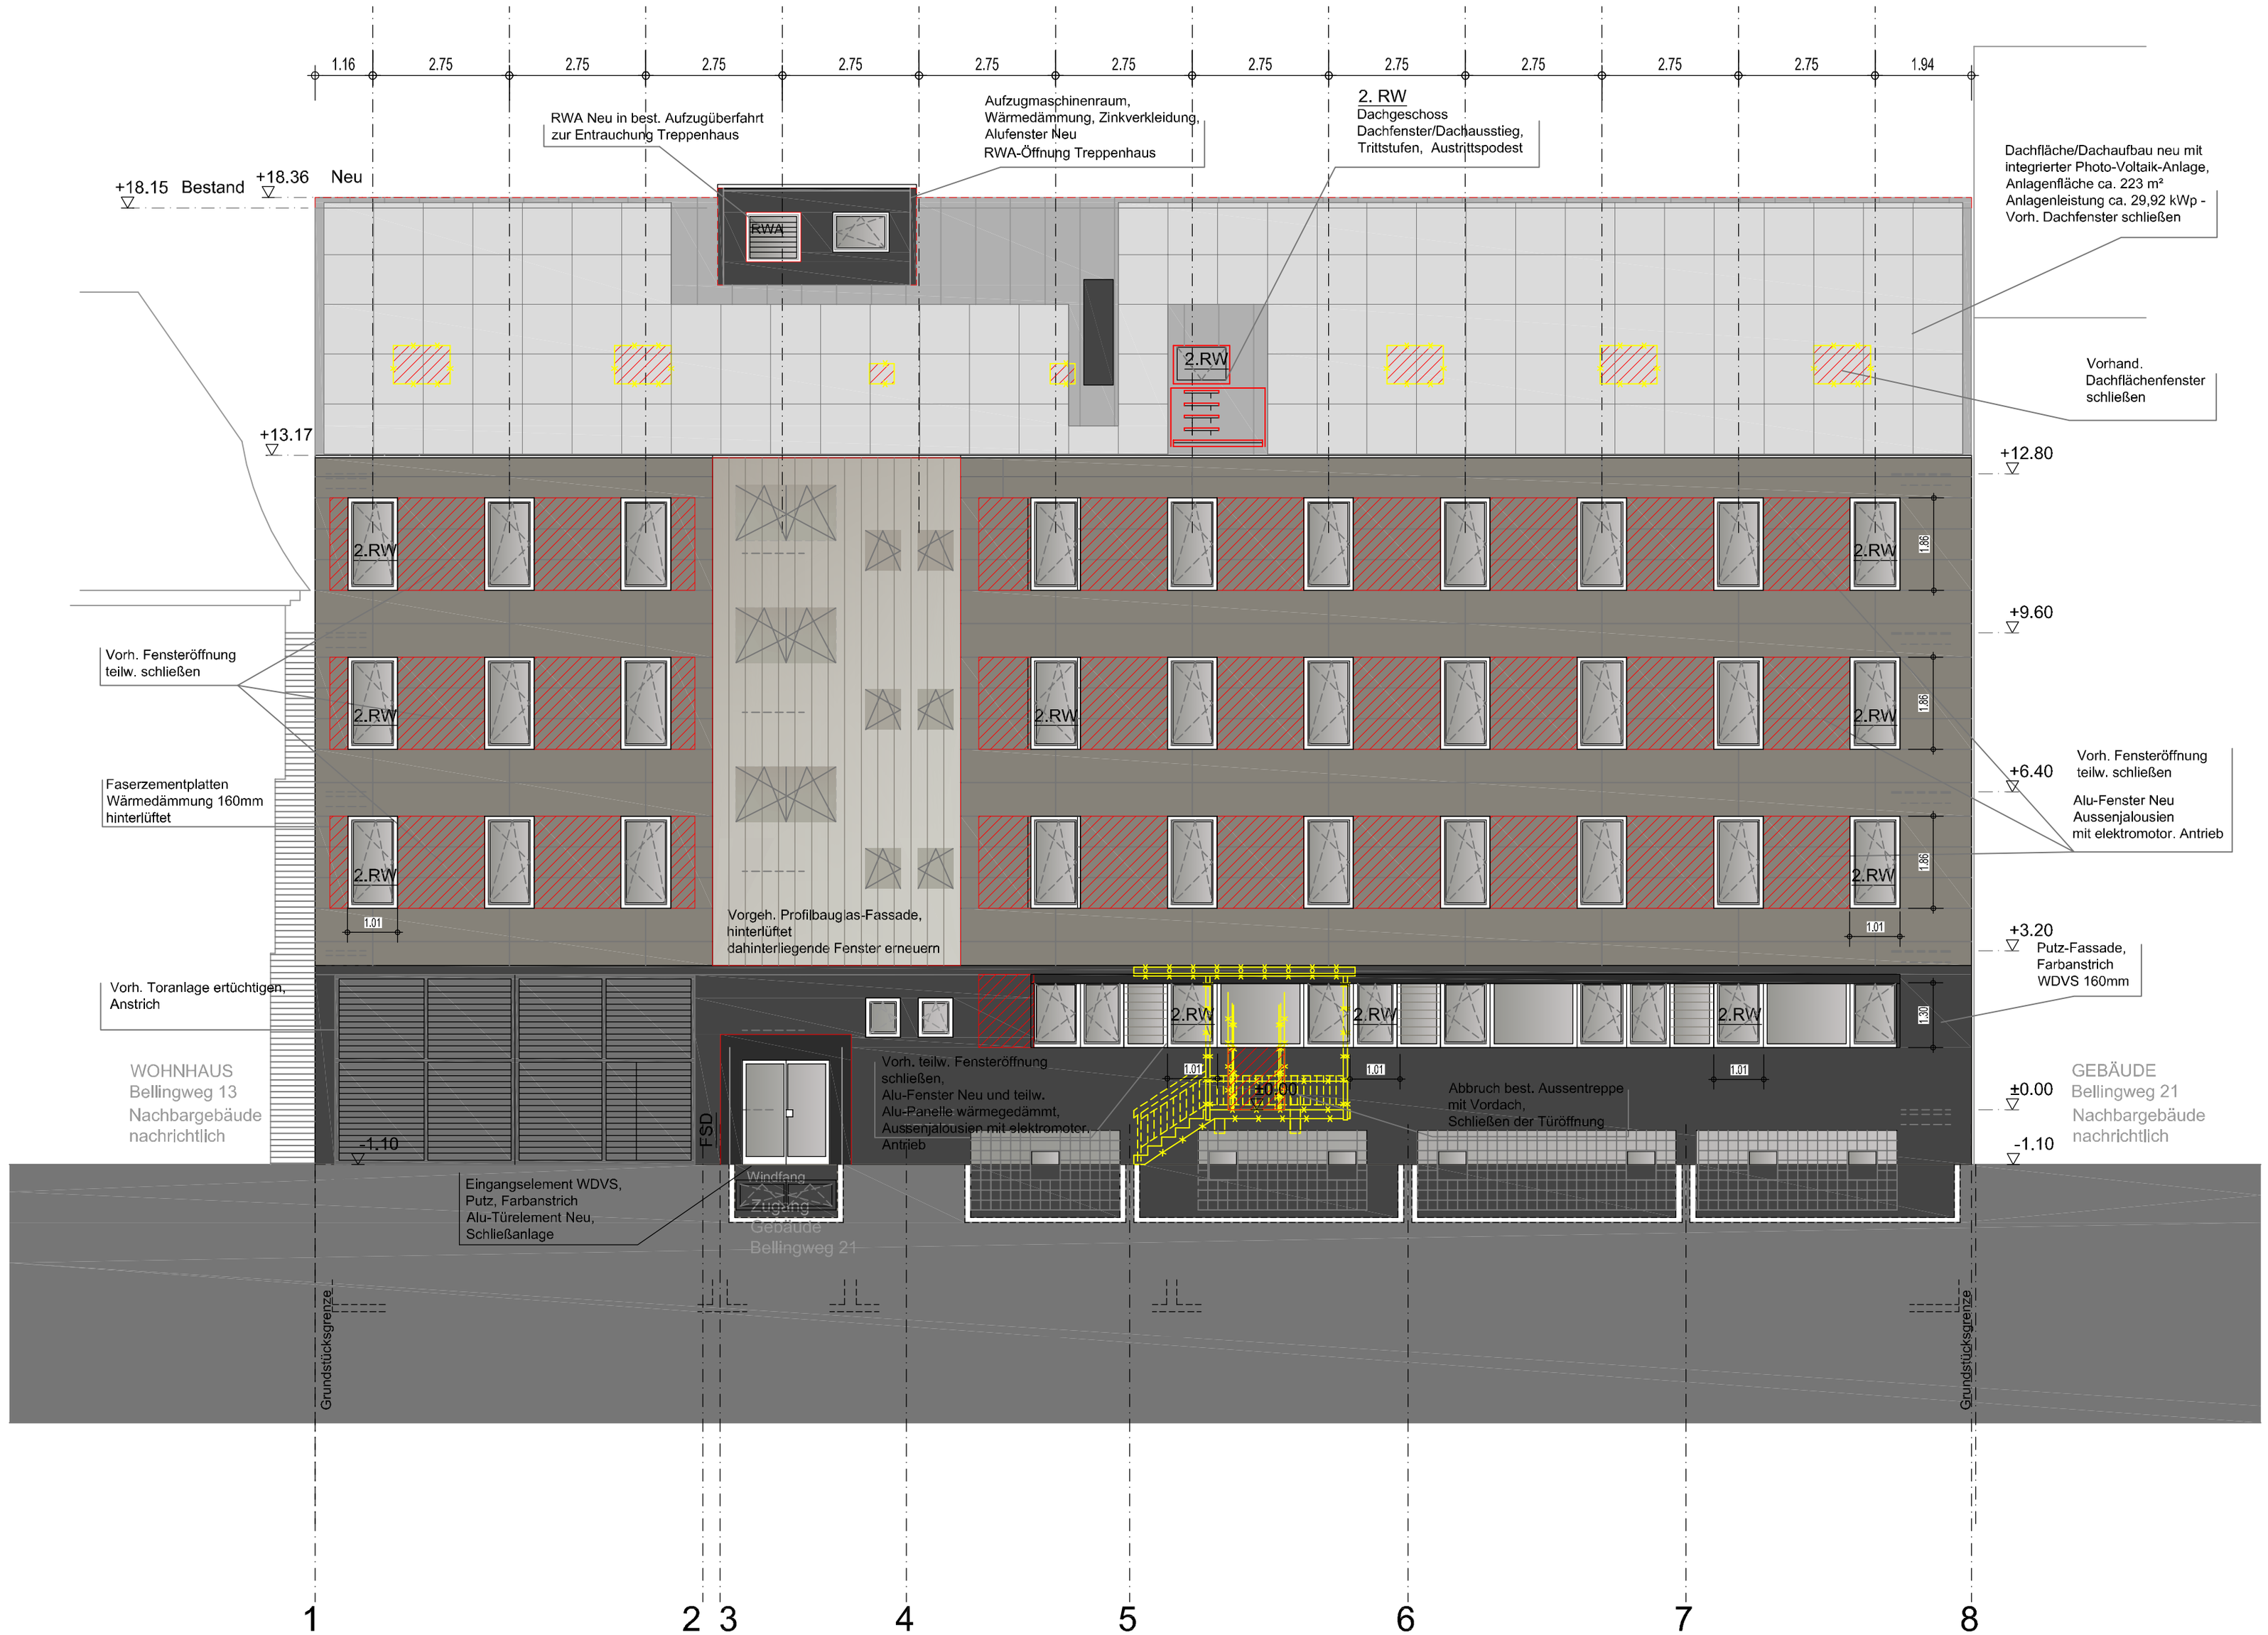

Bestand
Abbruch
Neubau
STB neu

architekten | ingenieure | generalplaner

agn

Projektname	BWS Modernisierung des städt. Gebäudes Bellingweg 15
Auftraggeber	Landeshauptstadt Stuttgart Amt für Stadtplanung und Stadterneuerung Eberhardstraße 10 70173 Stuttgart
Projekt-Nr.	300041
Planbezeichnung	Straßenansicht
Unterschriften	Bauherr / Planverfasser

Planinformationen	Projektleiter	Dateiname	Datum	Maßstab	Fachabteilung	Blatt-Nr.	Index
	mg Sachbearbeiter rh	BWS_A4_Ansi_110506	06.05.11	1:100	/	10.40	

Freigabe/Stand	Freigabe	Geprüft	Planungsstand:		Förderantrag	
			Analyse	☐	Bauantrag	■
	Freigabe Datum	Datum Prüfung	Vorentwurf	☐	Ausführung	☐
			Entwurf	☐	Detail	☐

agn Ludwigsburg GmbH
Hoferstraße 9b
71636 Ludwigsburg
T 07141 / 48896-40
F 07141 / 48896-50
E agnludwigsburg@agn.de
I www.agn.de

Anlage 4 zur GRDrs. 290/2011