GRDrs 1239/2021
Anlage 2b- überarbeiteter Lageplan Stand Januar 2020
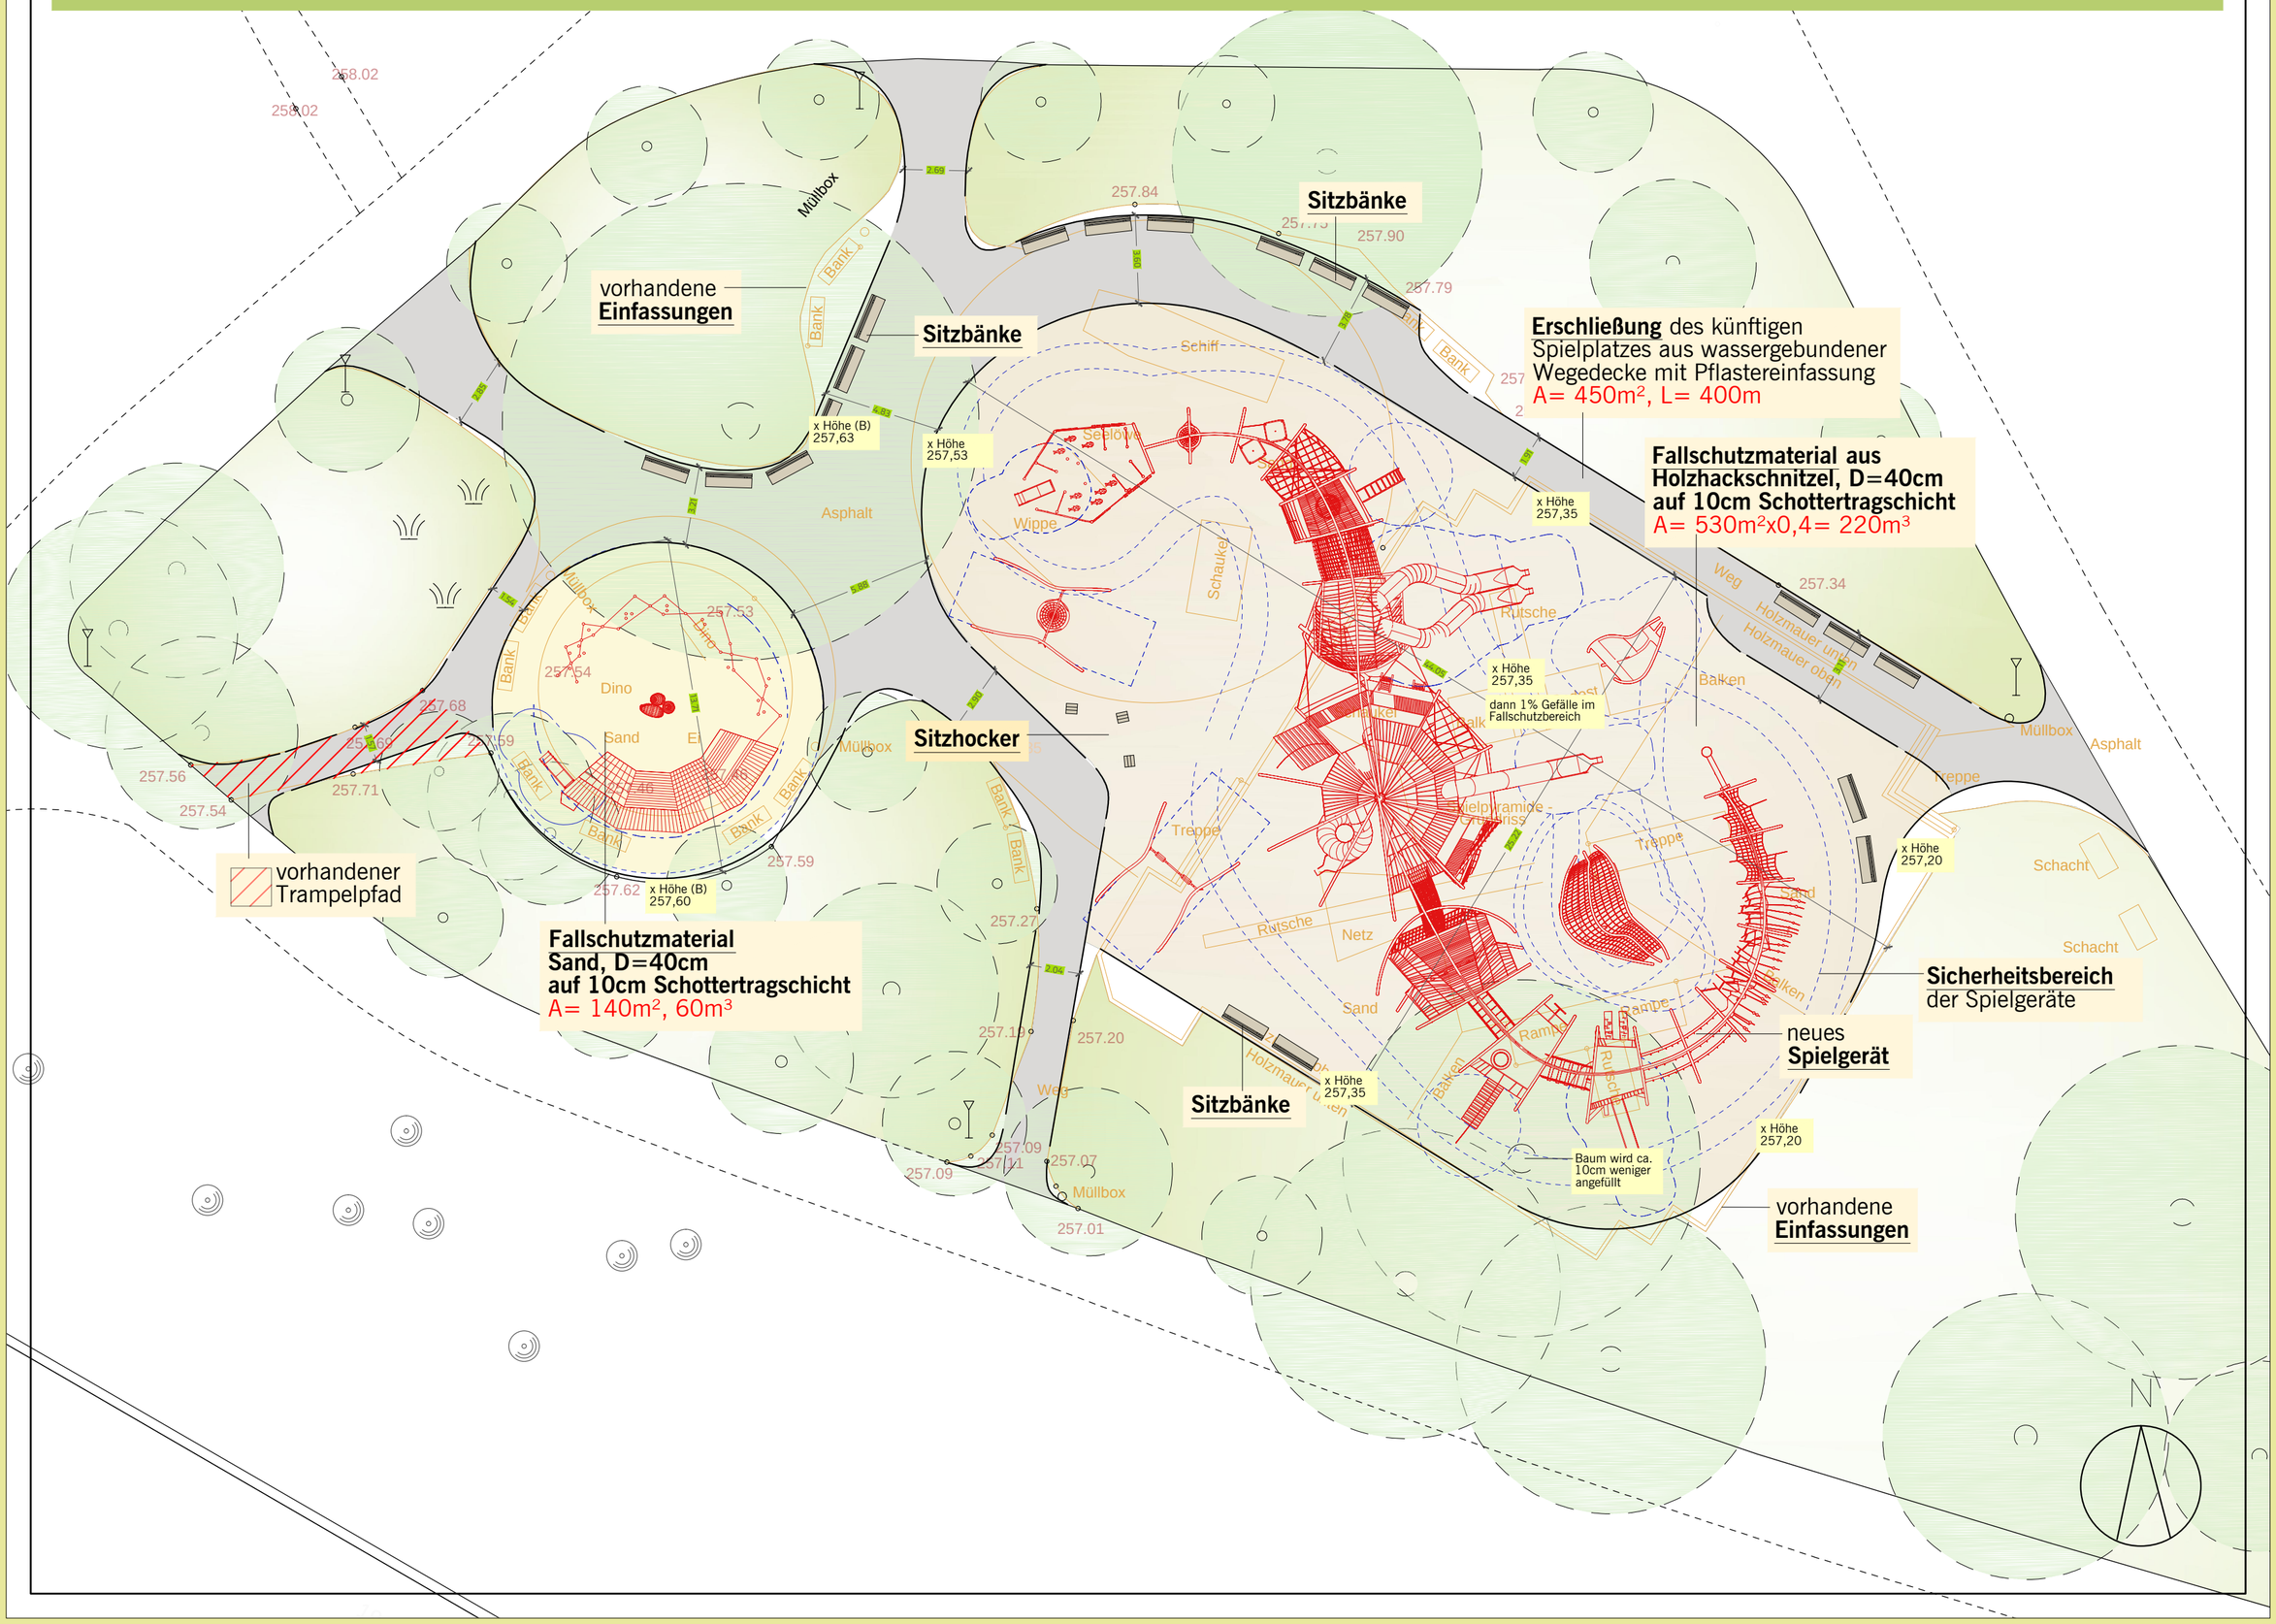
Erneuerung Kinderspielplatz im Rosensteinpark Stuttgart