




# LAGEPLAN

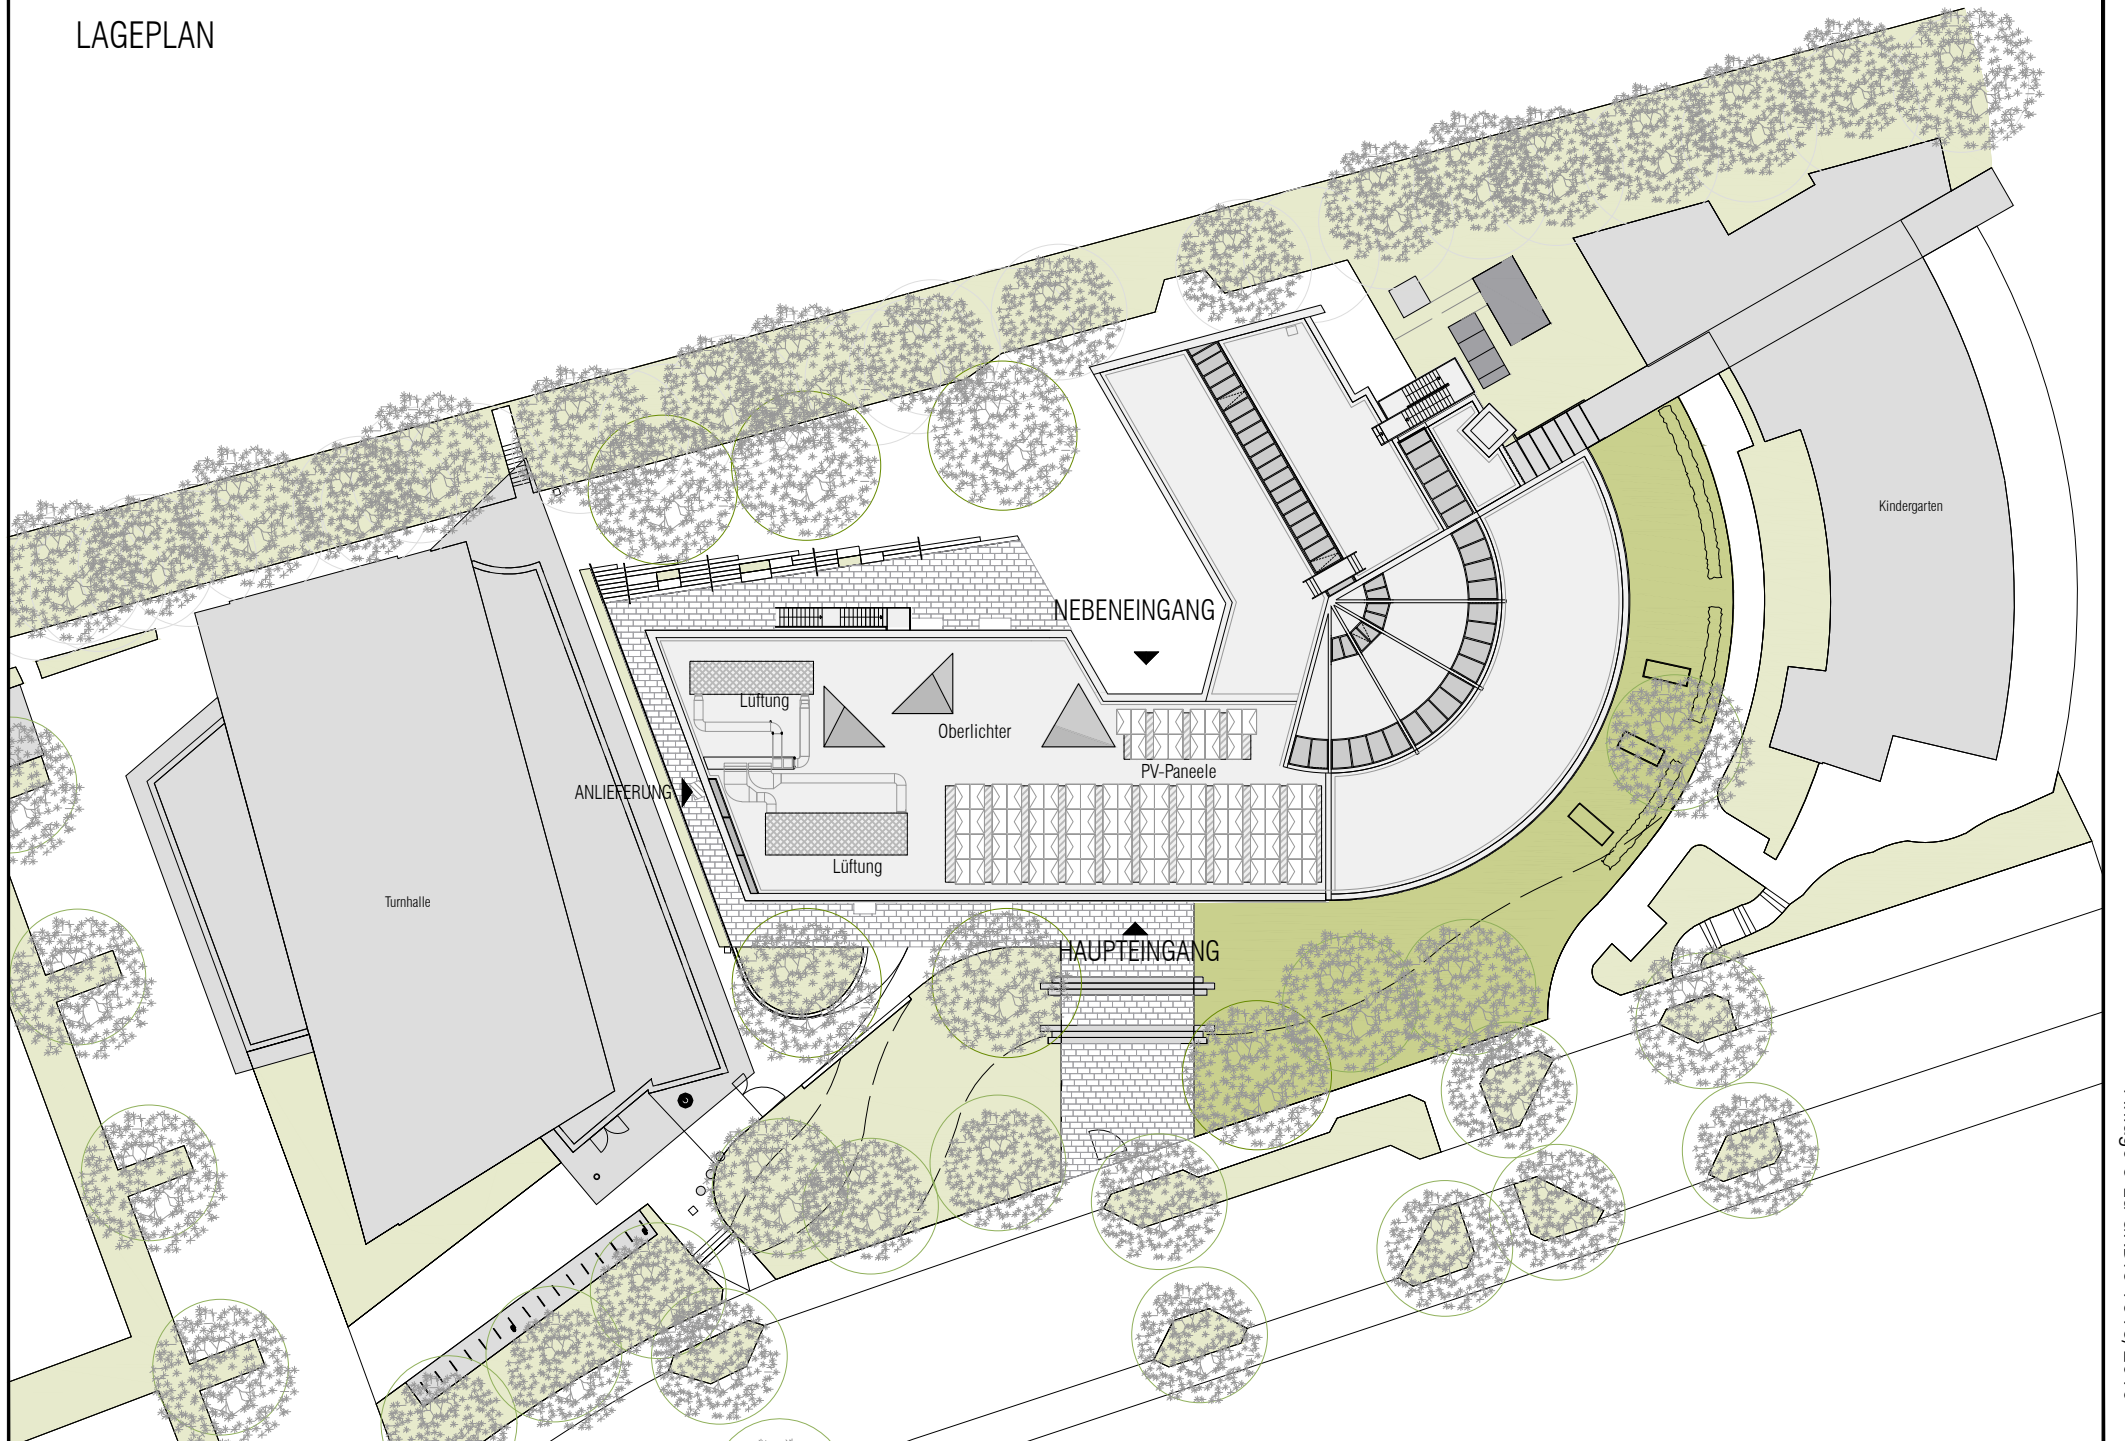


# Grundriss Erdgeschoss

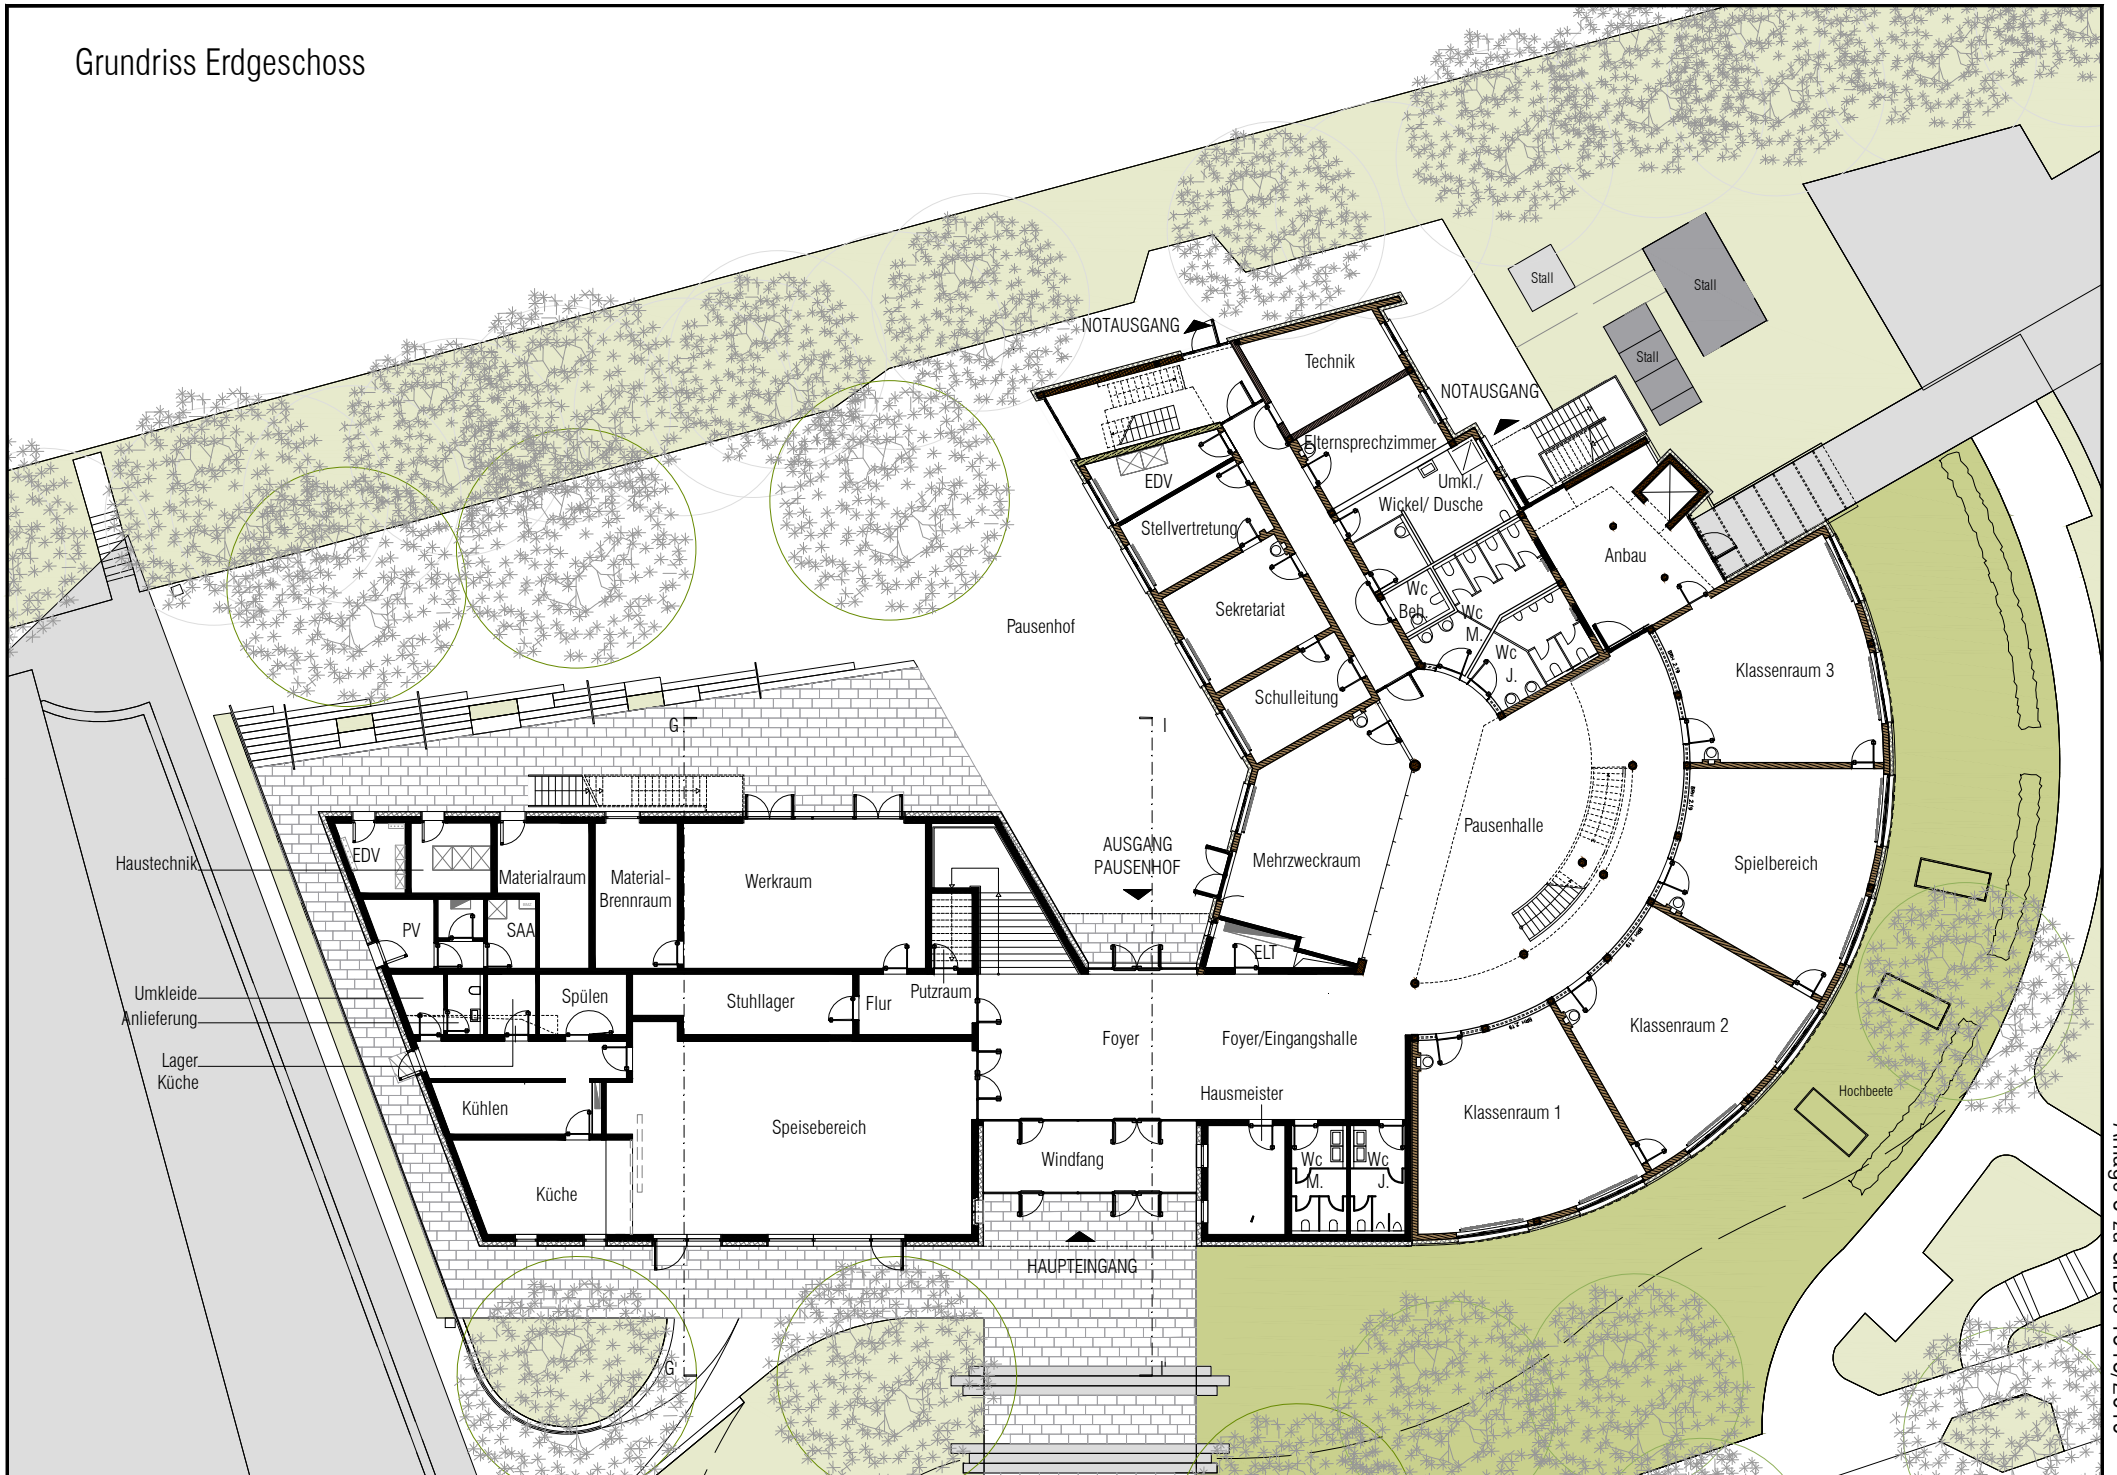


# Grundriss Obergeschoss

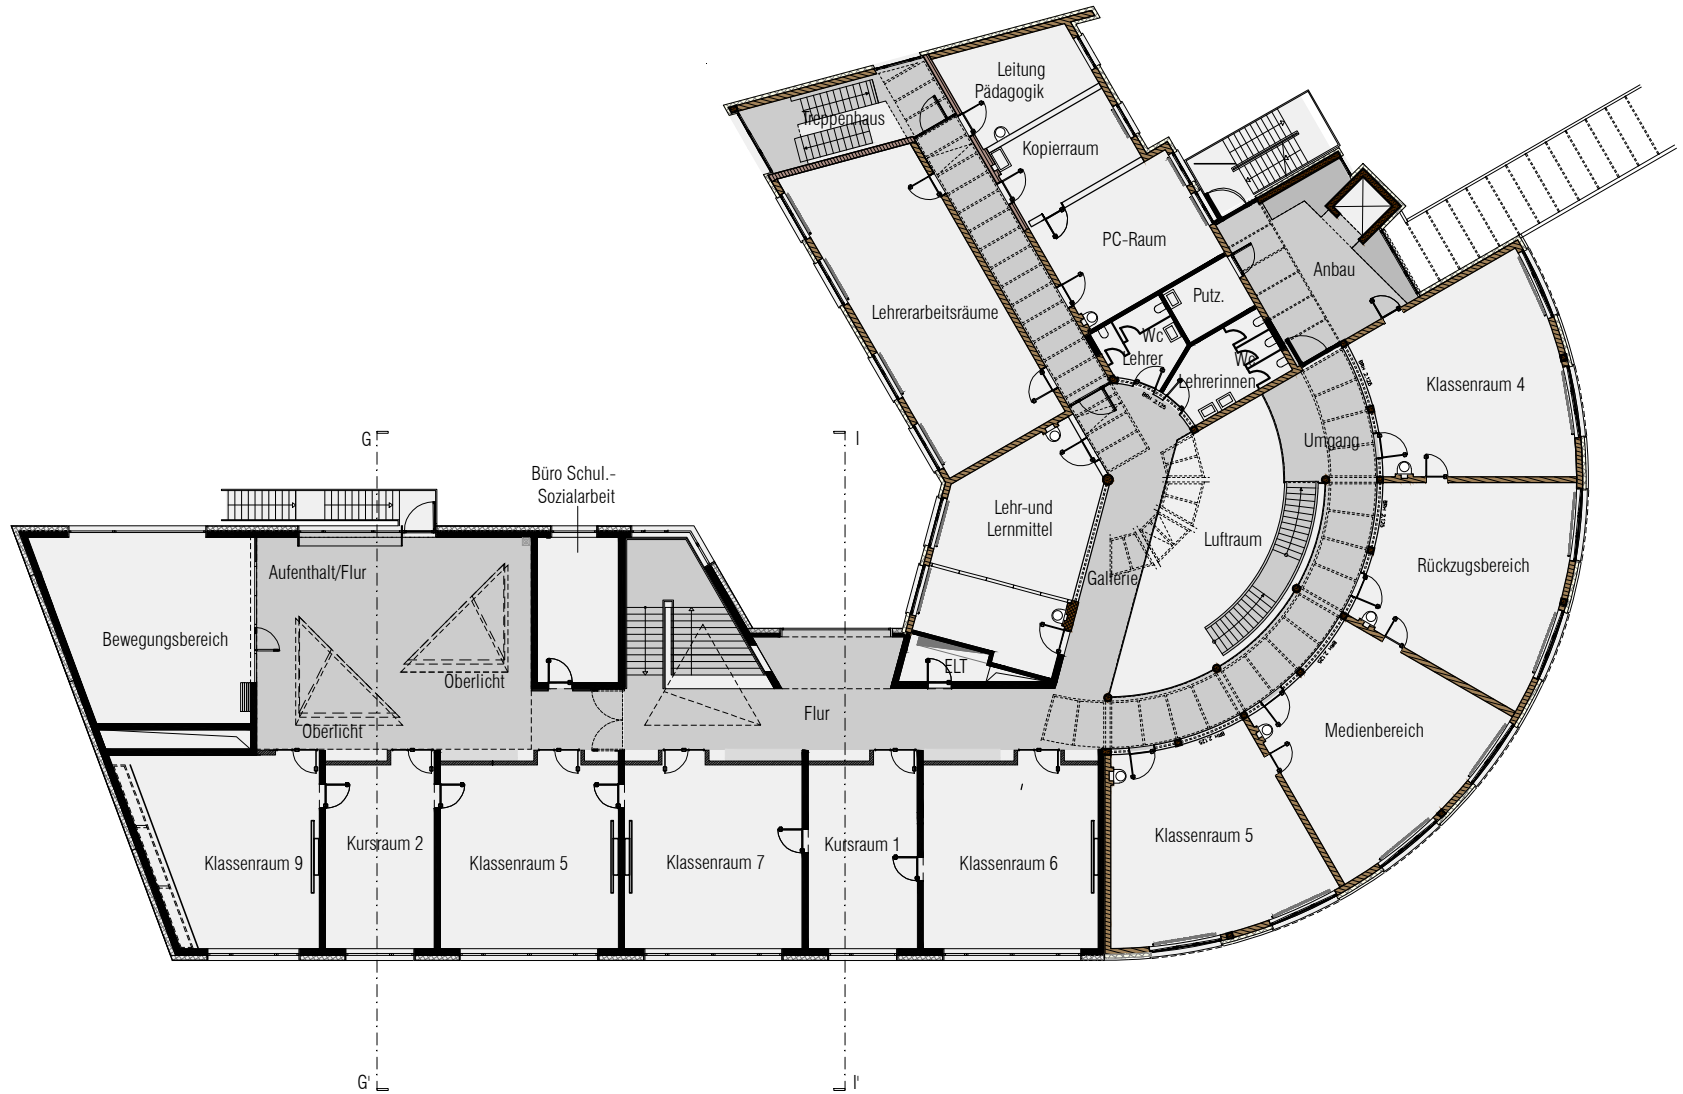


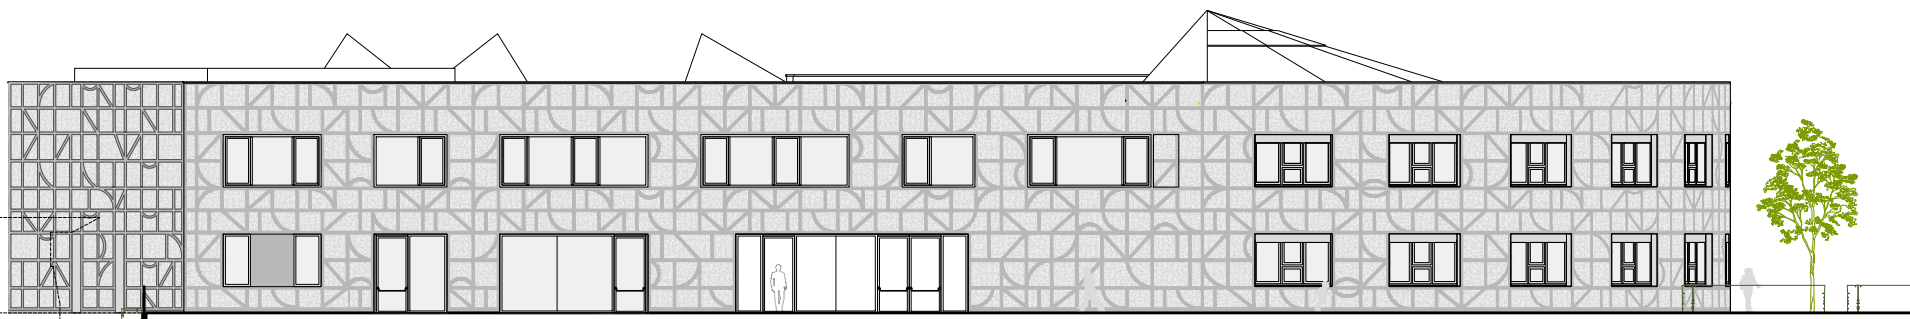


ANSICHT SÜD

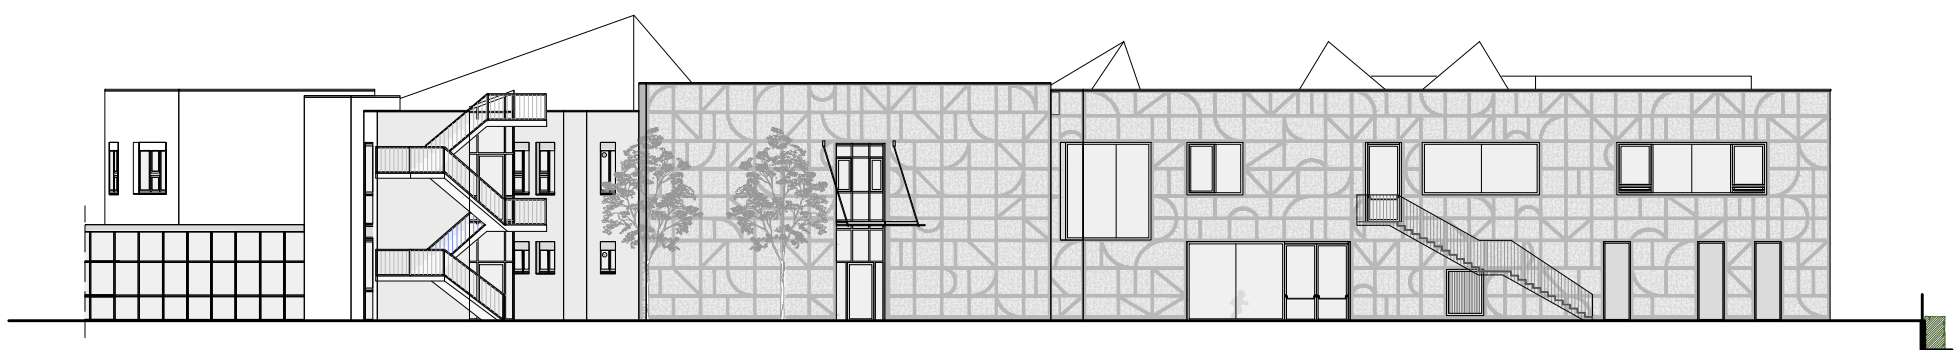


ANSICHT NORD

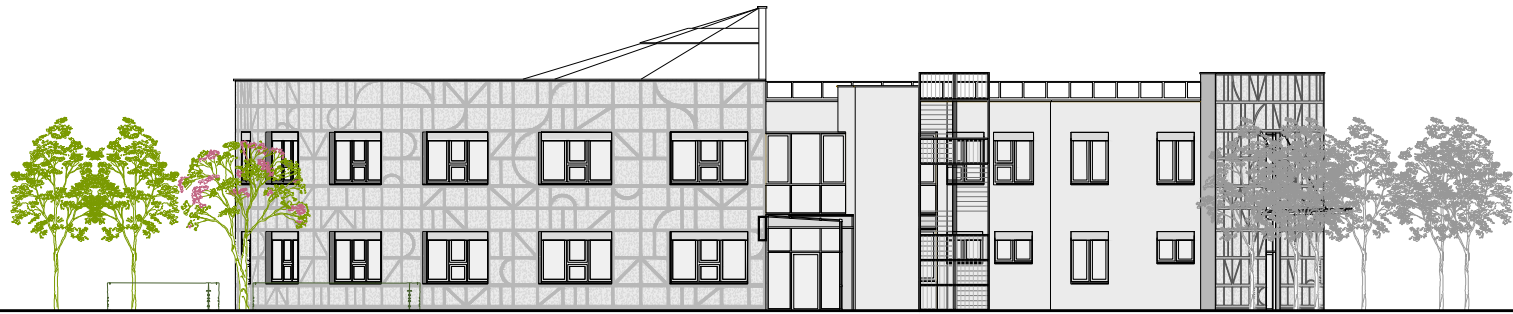

ANSICHT OST

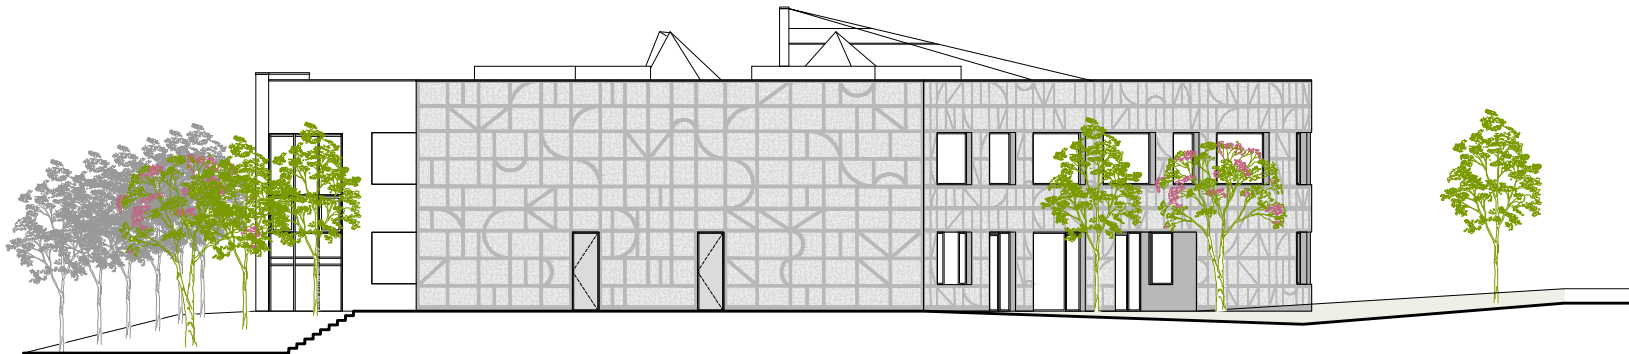

ANSICHT WEST

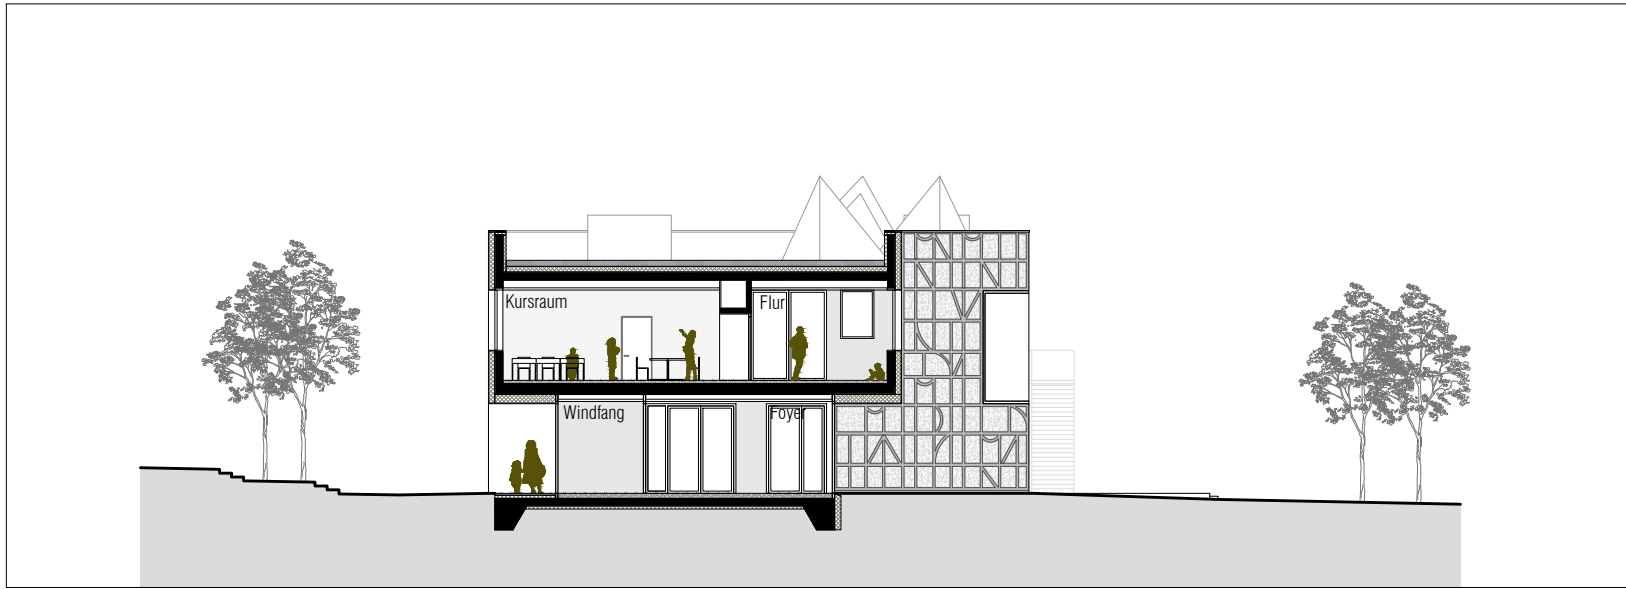

SCHNITT I-I'



SCHNITT G-G'