



ANSICHT SÜD

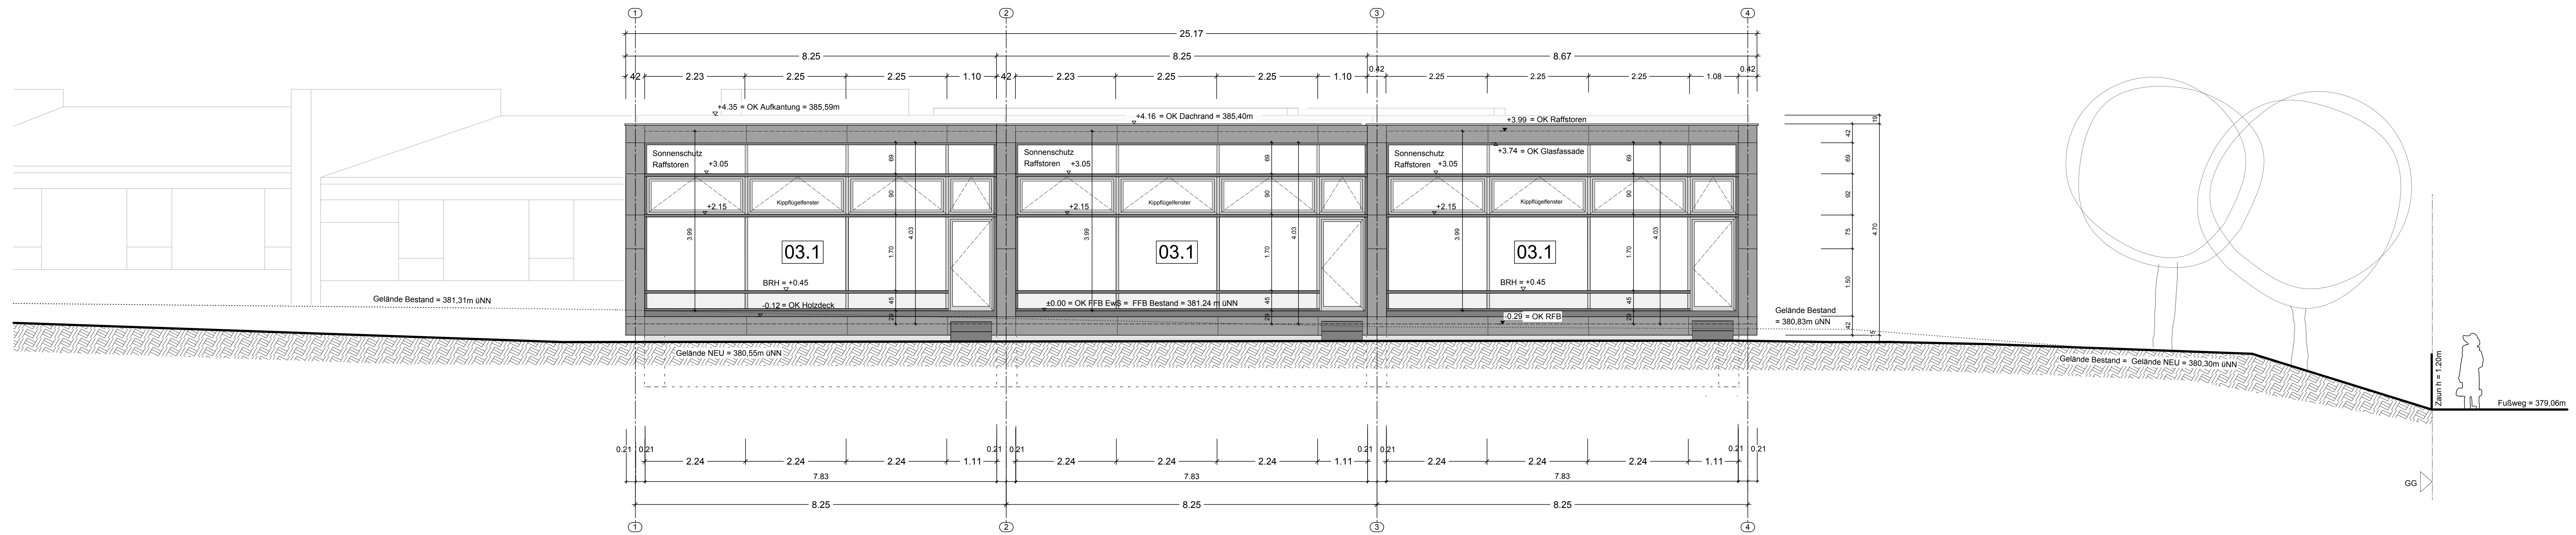

ANSICHT WEST

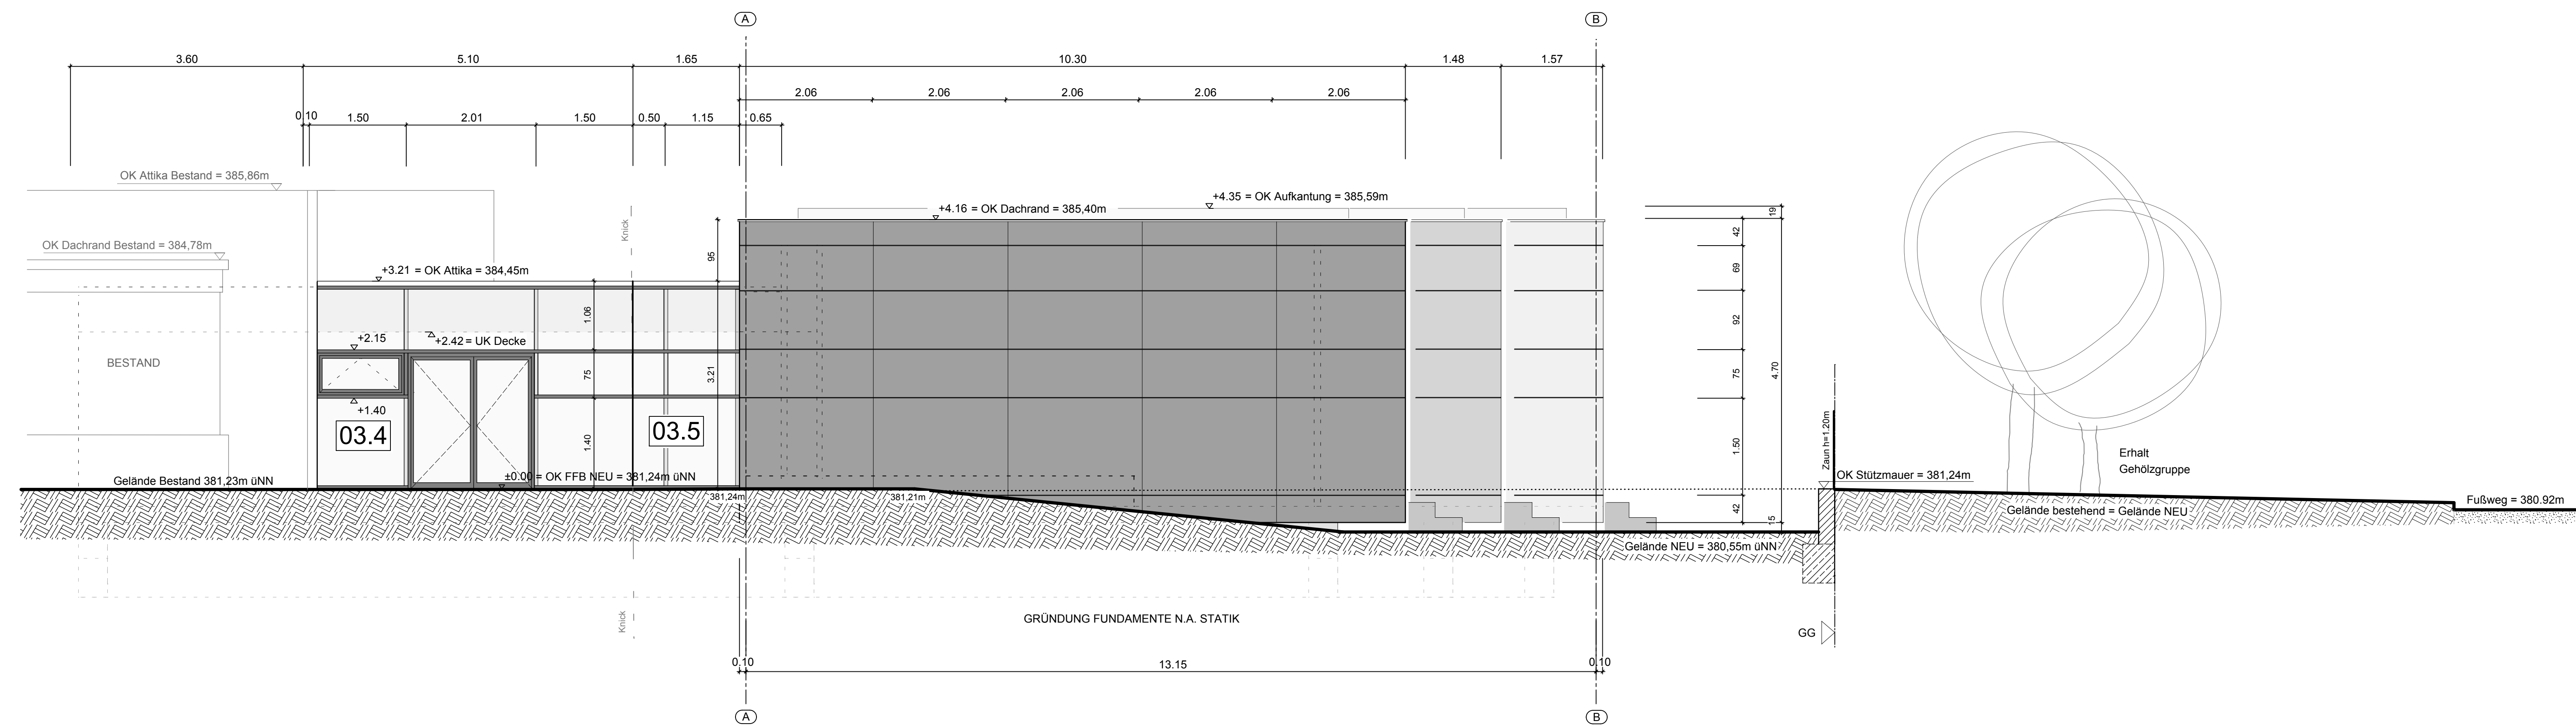

EFH (= RFB) + 0.00 = 381.63m ü.N.N.

ALLE MASSE SIND VERANTWORTLICH ZU PRÜFEN
SÄMTLICH RECHTE AN DIESER ZEICHNUNG VORBEHALTEN

LV-ANLAGE

Blatt	Datum	Name	Änderungen/Ergänzungen/Stand
1	23.12.2010	Erstellt	a

Blatt	Datum	Name	Änderungen/Ergänzungen/Stand
1	23.12.2010	Erstellt	a

Plan	Maßstab	Datum	Ersteller	Projekt Nr.	Plan Nr.
ANSICHT SÜD ANSICHT WEST	1:50	23.12.2010	SM	2903	5230

BÜRLING ARCHITEKTEN

Freie Architekten BDA
Lendstraße 47, 70192 Stuttgart
Tel. 0711 - 216 - 90772 Fax 0711 - 216 - 90770

Landesprüfamt Stuttgart
Hauptstätter Straße 79, 70179 Stuttgart
Tel. 0711 - 216 - 90772 Fax 0711 - 216 - 90770

23.12.2010 09:59 2903 EMUS 5000 W