Bebauungsplanentwurf (Verkleinerung)
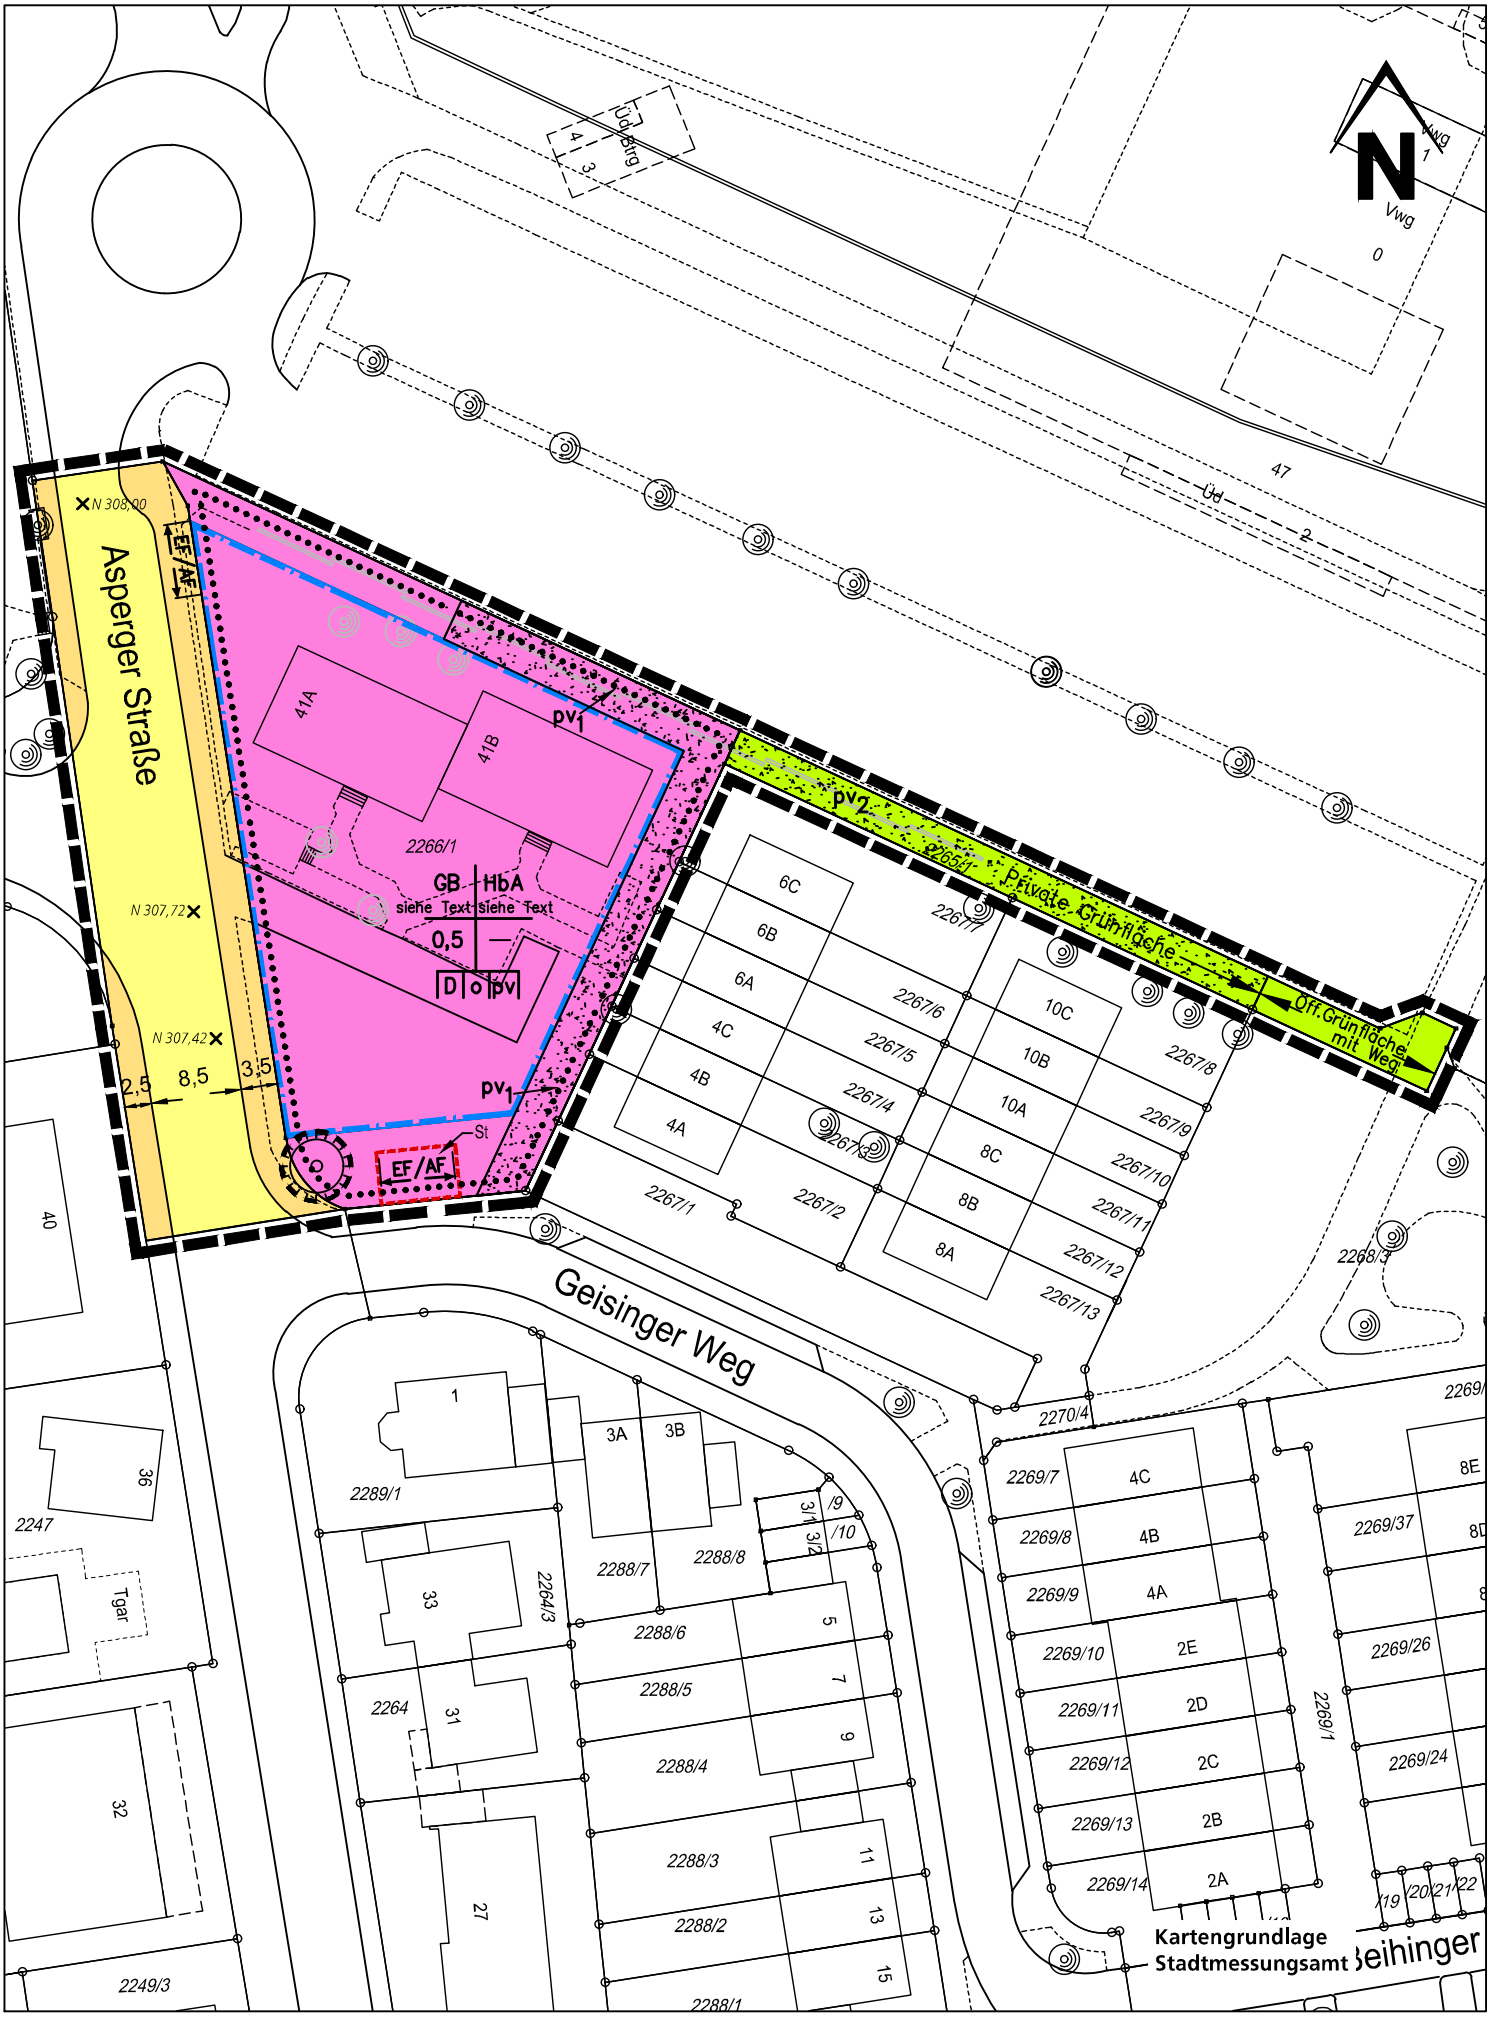
Anlage 2