Aussichtskanzel und Schilfsteg Planstatt Senner
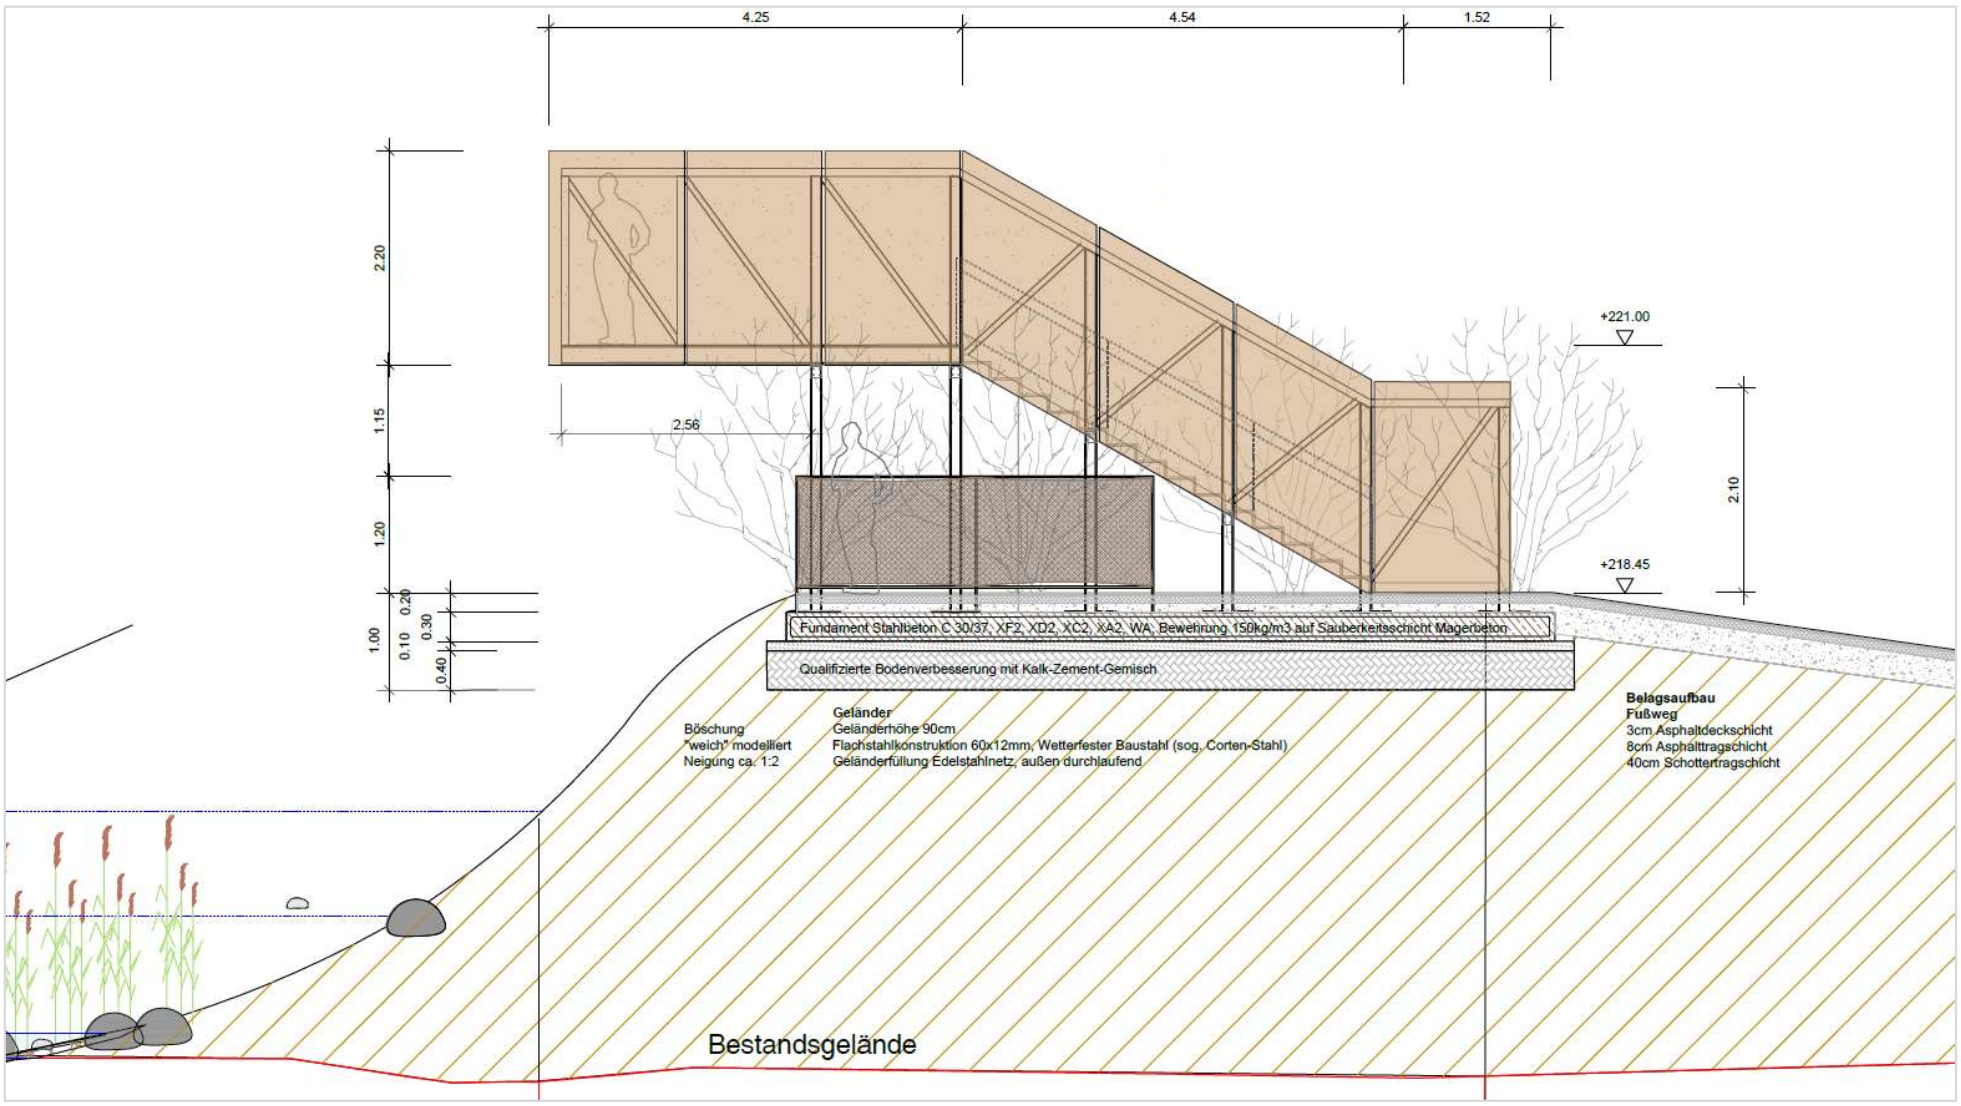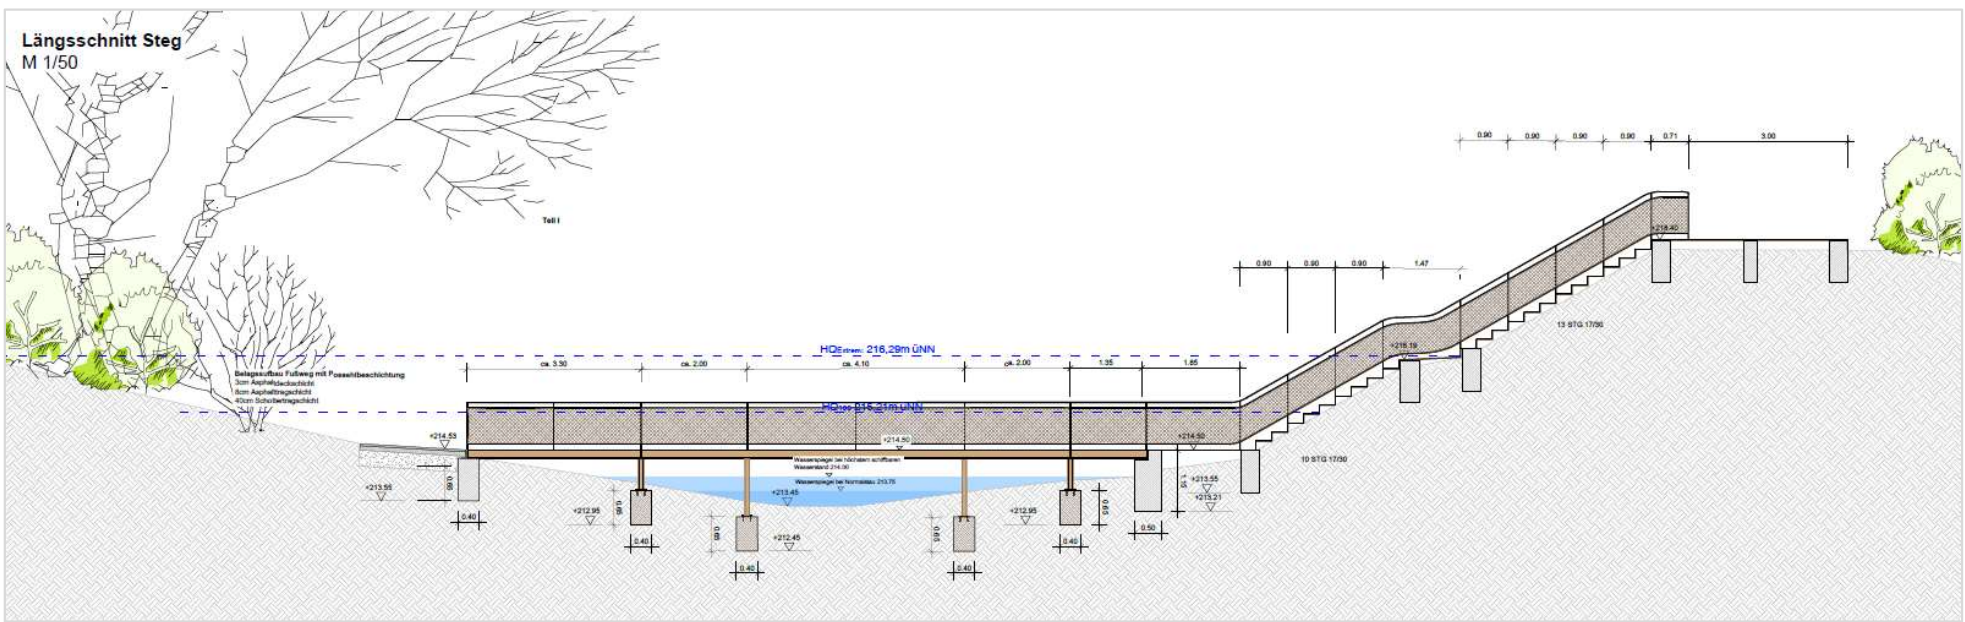
Anlage 2 zur GRDrs. 934/2019