Freie Waldorfschule Uhlandshöhe Stuttgart
Ansicht Nord
Stand: 14.09.2016

VORABZUG

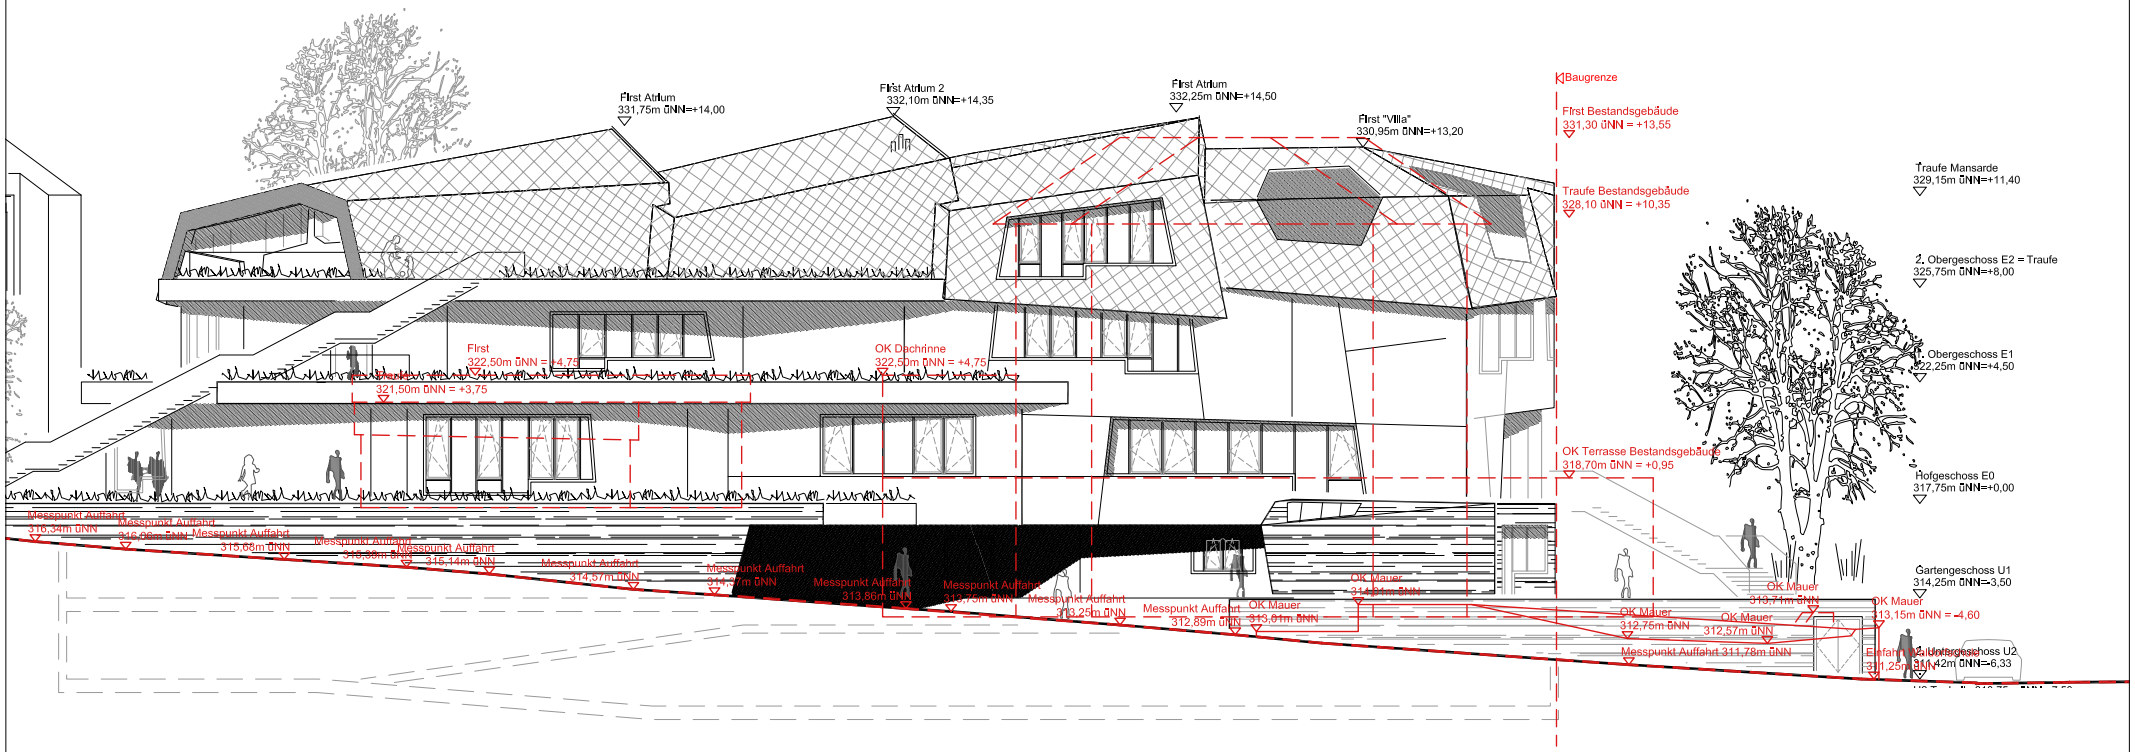

Anlage 6.4