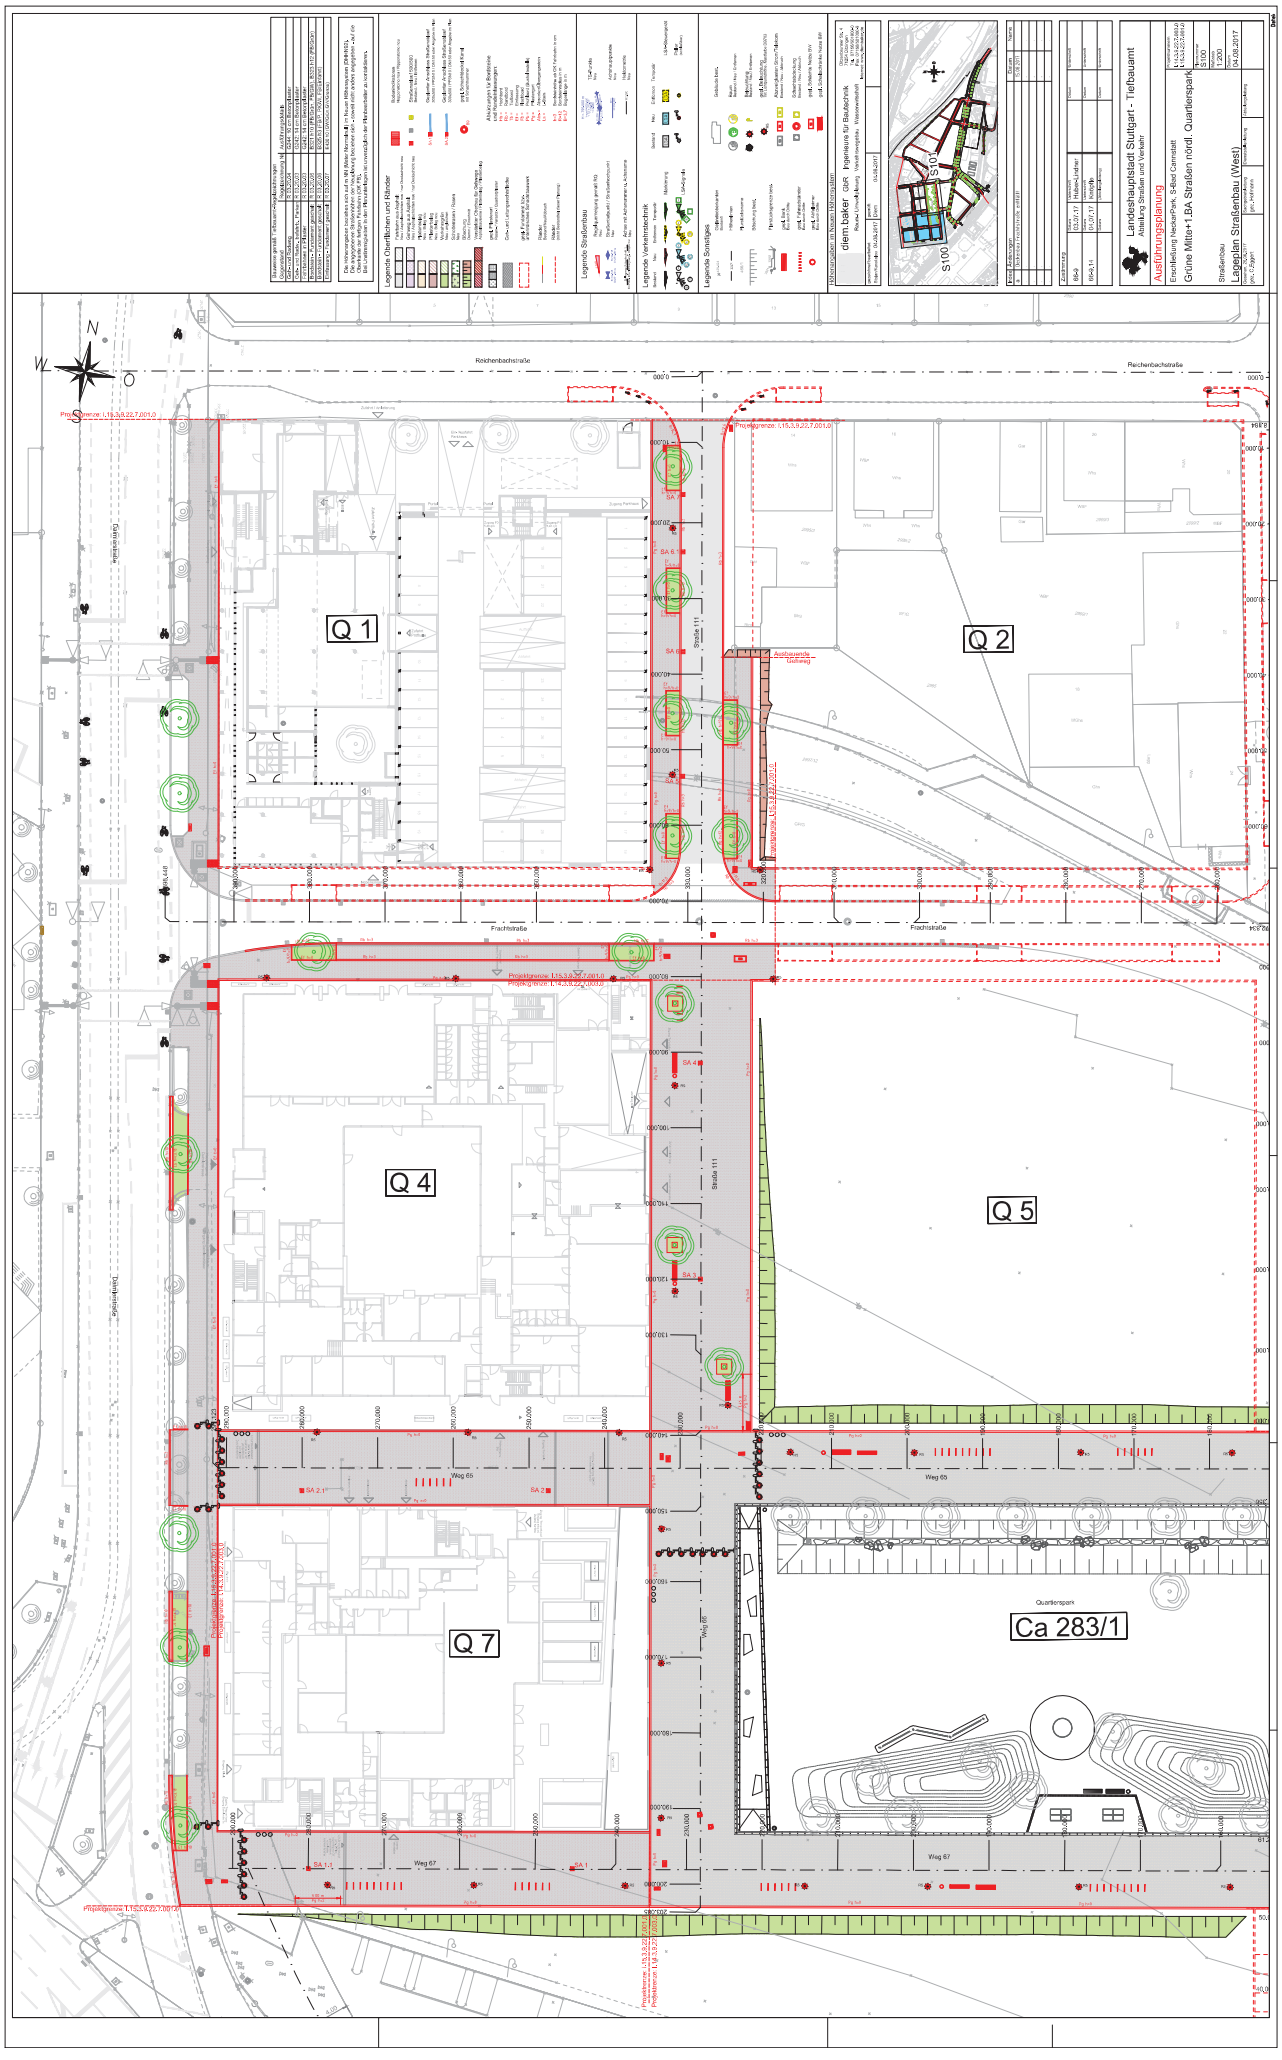
Landeshauptstadt Stuttgart - Tiefbauamt
Abteilung Straßen und Verkehr
Ausführungsplanung
Erschließung Neckarpark, 5-Bel Camstatt
Grüne Mitte+1.BA Straßen nördl. Quartierspark
Straßenbau
Lageplan Straßenbau (West)
clemens baker GbR Ingenieure für Bautechnik
Legende Oberflächen und Kanäle
Legende Straßenbau
Legende Verkehrstechnik
Legende Sonstiges
Reichenbachstraße
Frachtstraße
Straße 111
Weg 65
Weg 67
Quartierspark
Ca 283/1
Q 1
Q 2
Q 4
Q 5
Q 7