

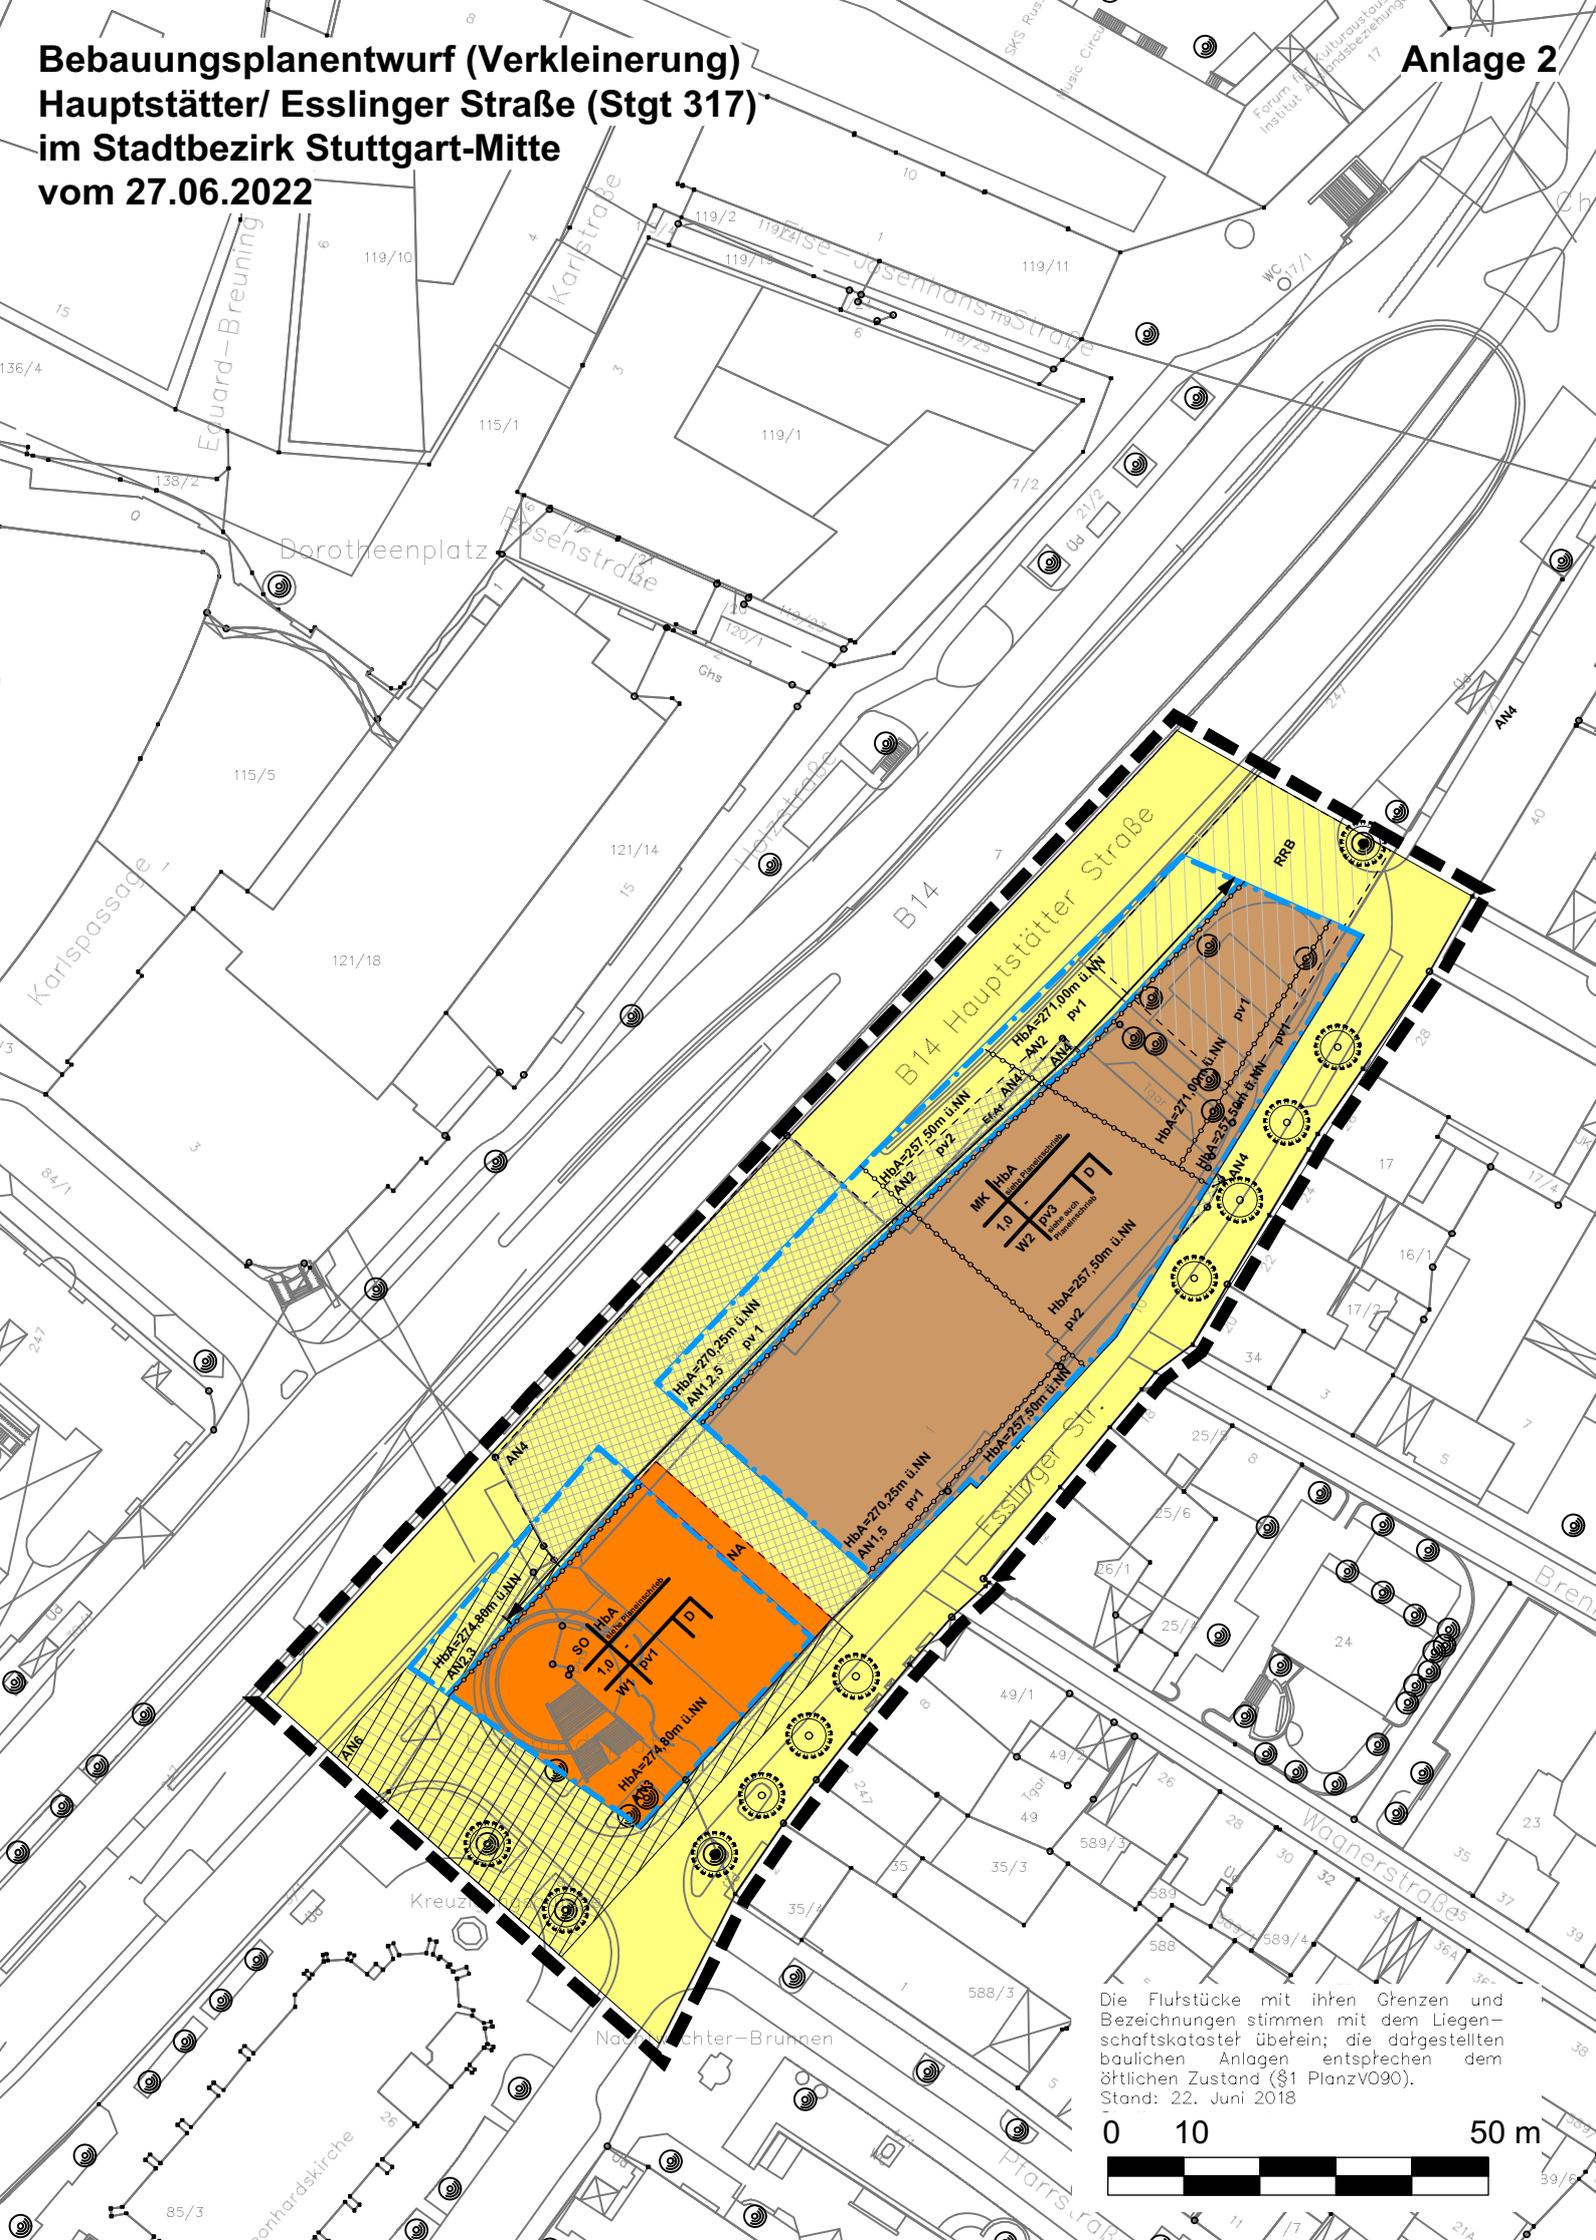
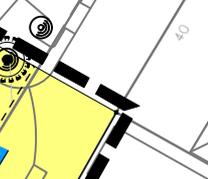
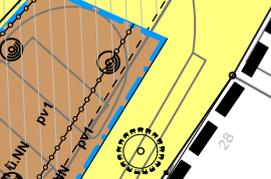
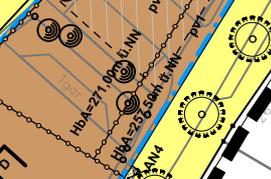
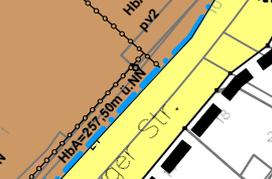


**Bebauungsplanentwurf (Verkleinerung)  
Hauptstätter/ Esslinger Straße (Stgt 317)  
im Stadtbezirk Stuttgart-Mitte  
vom 27.06.2022**

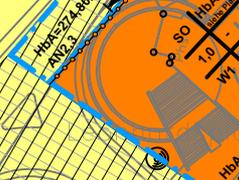

Die Flurstücke mit ihren Grenzen und Bezeichnungen stimmen mit dem Liegen- schaftskataster überein; die dargestellten baulichen Anlagen entsprechen dem öftlichen Zustand (§1 PlanzV090).  
Stand: 22. Juni 2018

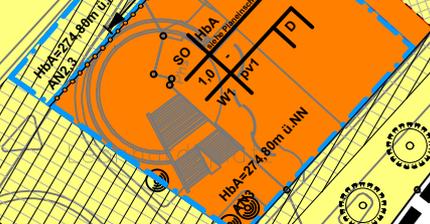

Eduard-Breuning

Karlstraße

Eisenstraße

B14 Hauptstätter Straße

Esslinger Straße

Wagnerstraße

Kreuz

Nachrichtbrunnen


Pfarrstraße

Forum Institut


WC 07/1






119/10

115/1

119/1

119/2

119/11














115/5

121/14

121/18

120/1


















































