



U1-80m-Verlängerung in Stuttgart-Bad Cannstatt

Gleiswechsel Nauheimer Straße

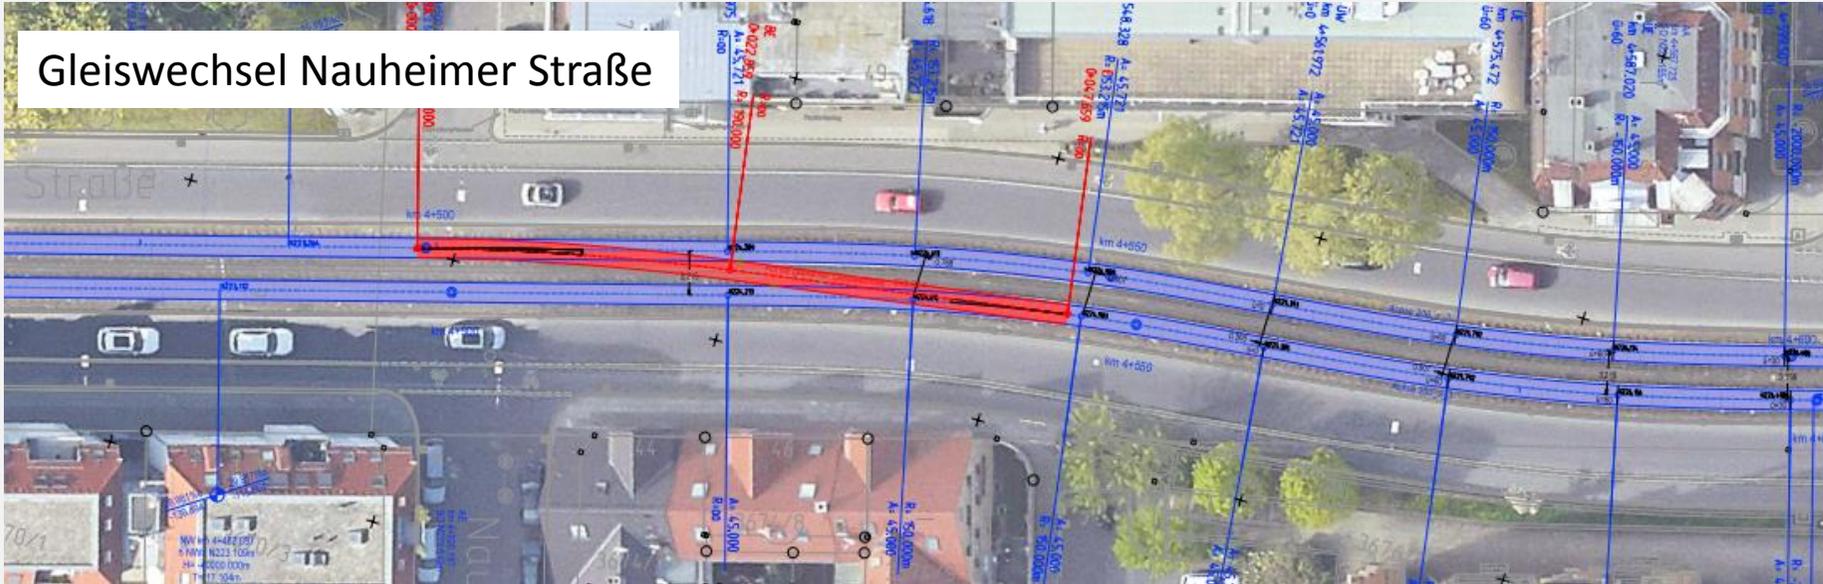

Hst. Uff-Kirchhof

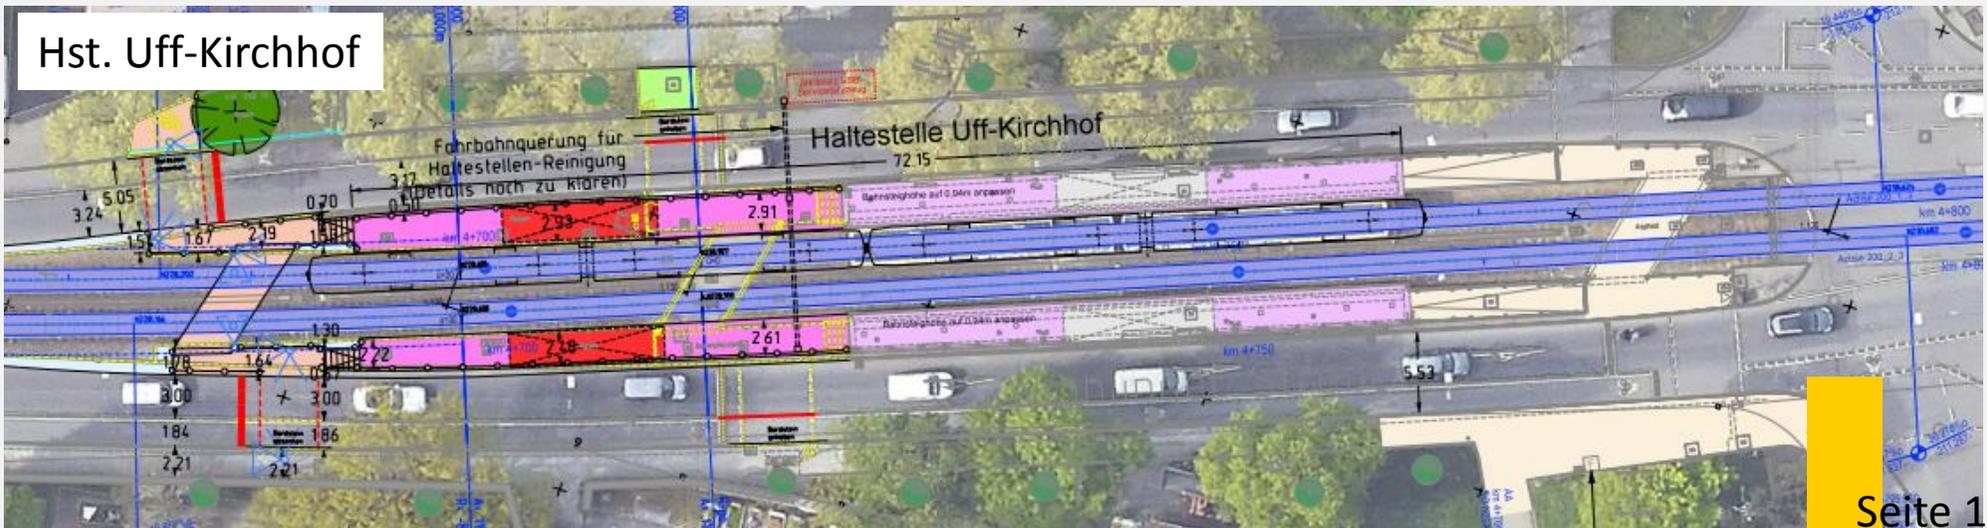


U1-80m-Verlängerung in Stuttgart-Bad Cannstatt

Hst. Augsburger Platz




Rückbau Augsburger Platz

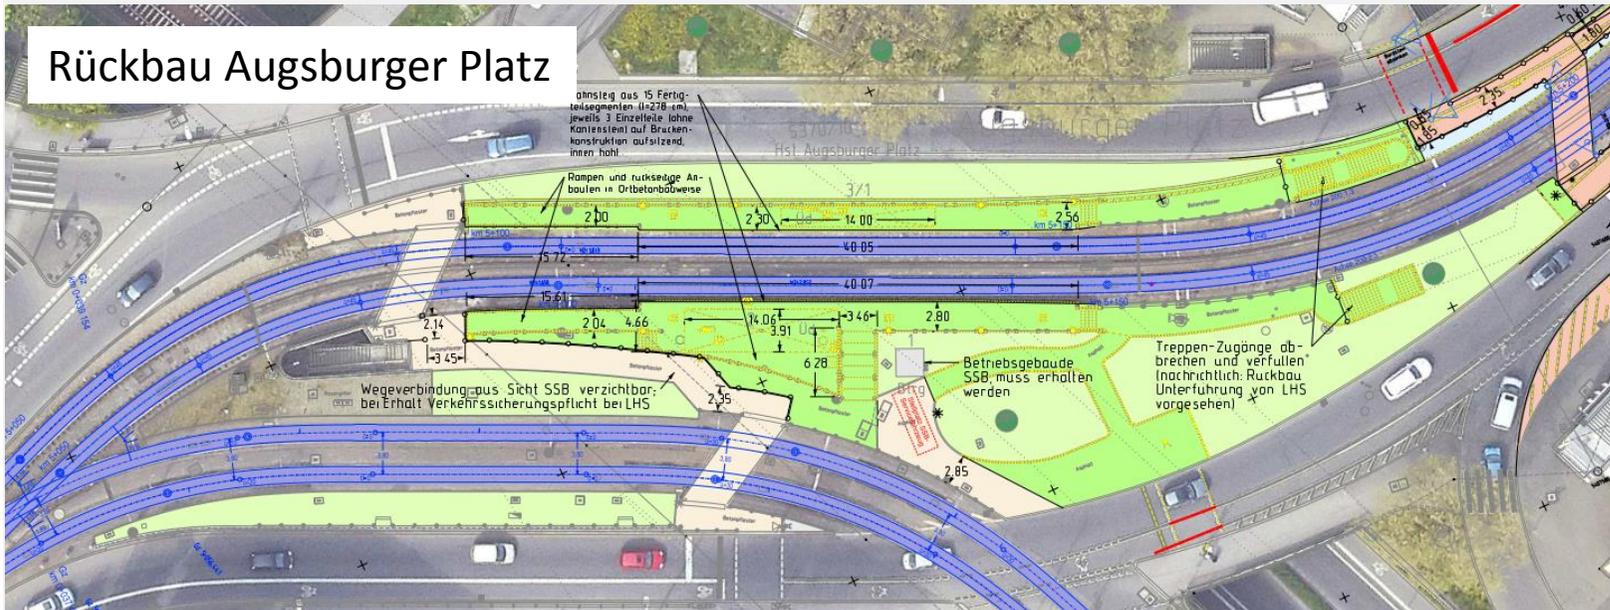

U1-80m-Verlängerung in Stuttgart-Bad Cannstatt

Hst. Nürnberger Straße

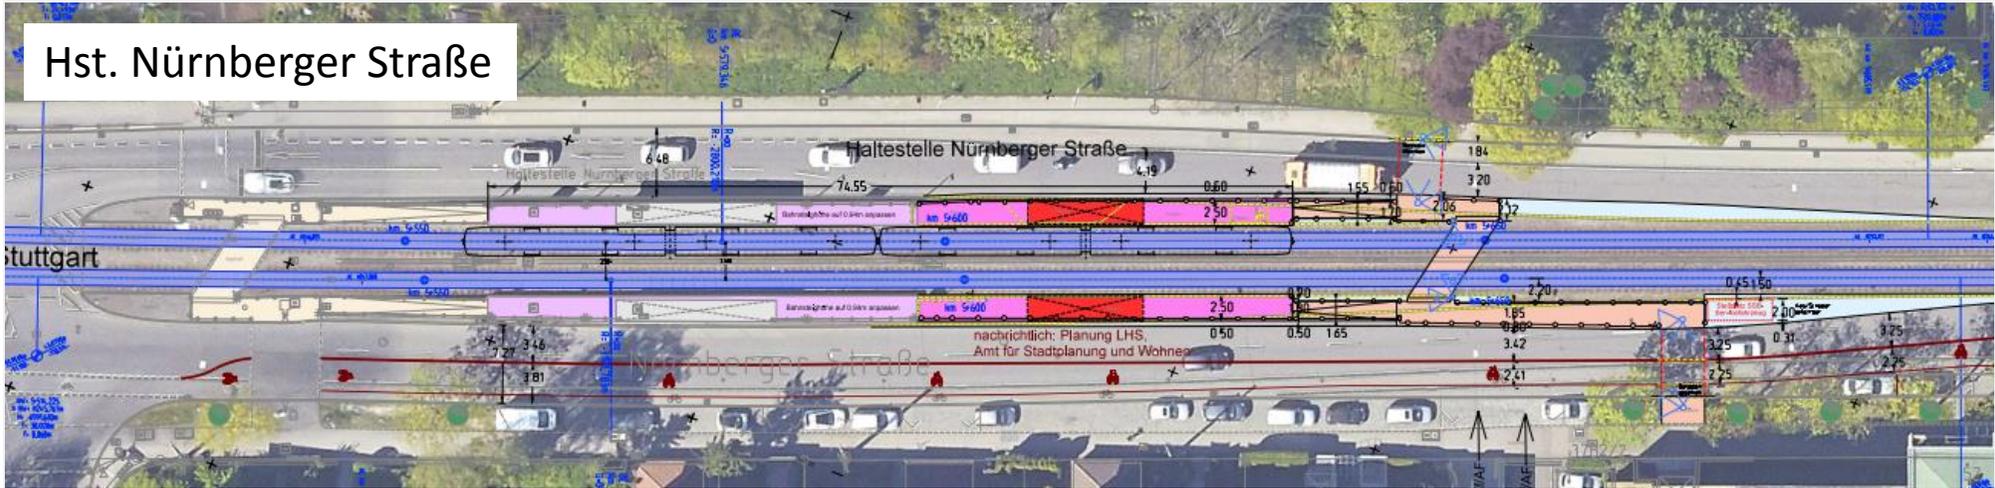

Hst. Antwerpener Straße

