



Wandabwicklung Atrium
Ansicht Fassade Norden und Süden



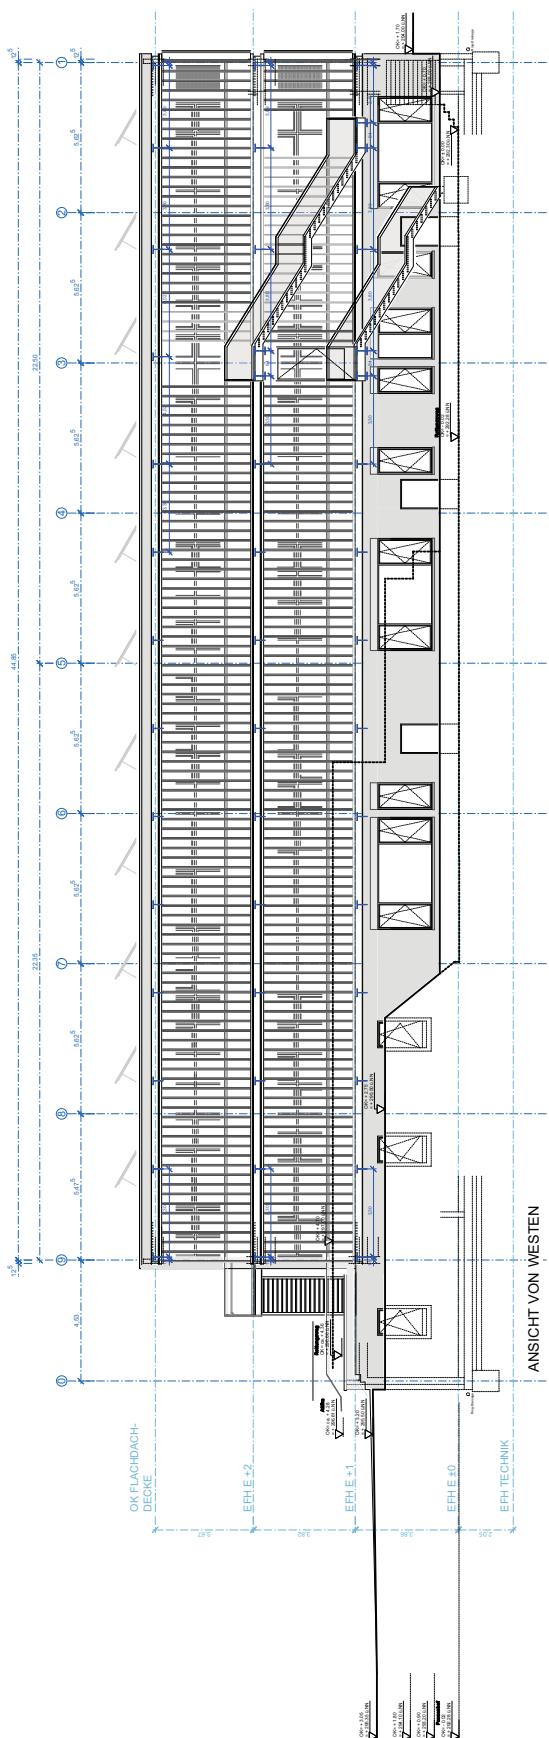


ANSICHT VON WESTEN

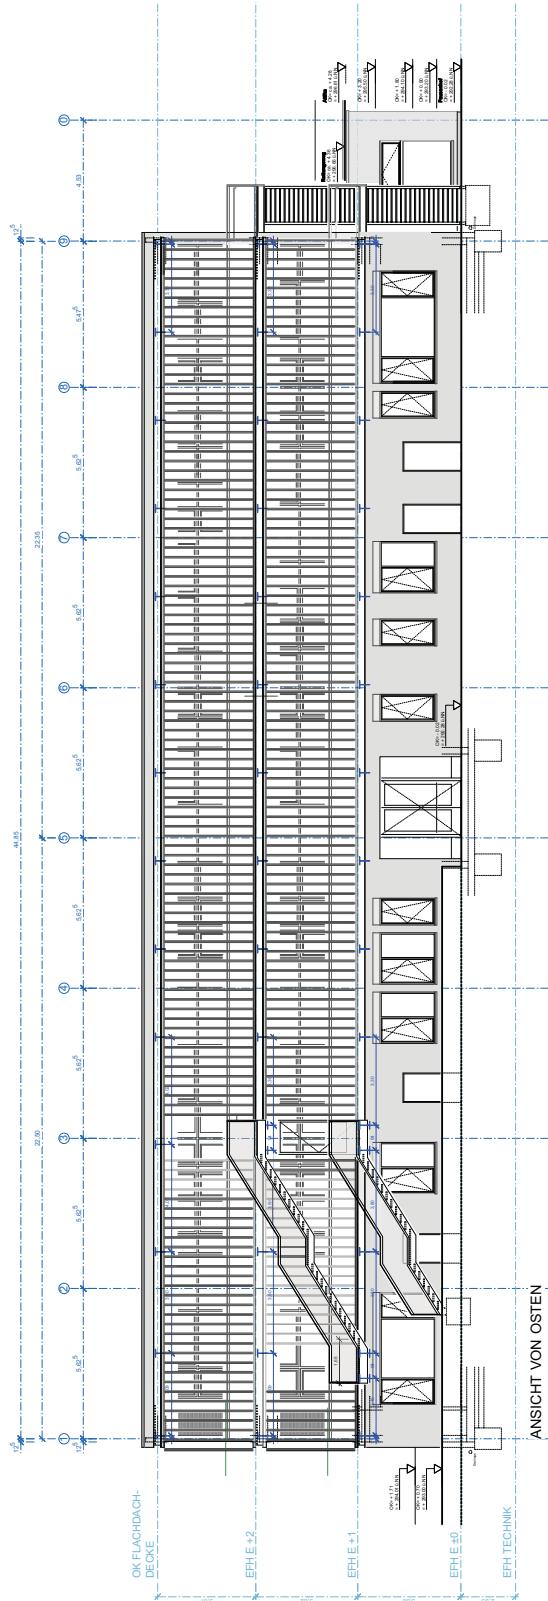

NSICHT VON OSTEN

Ansicht Westen
Ansicht osten

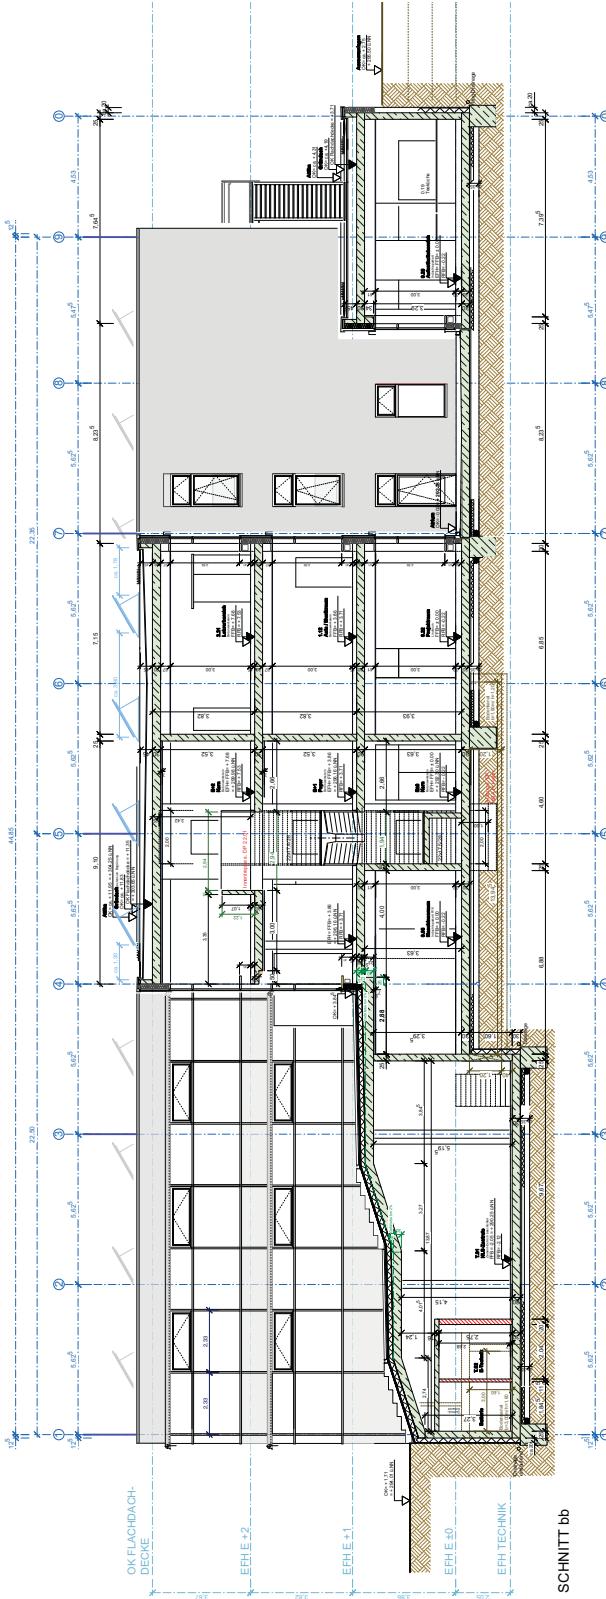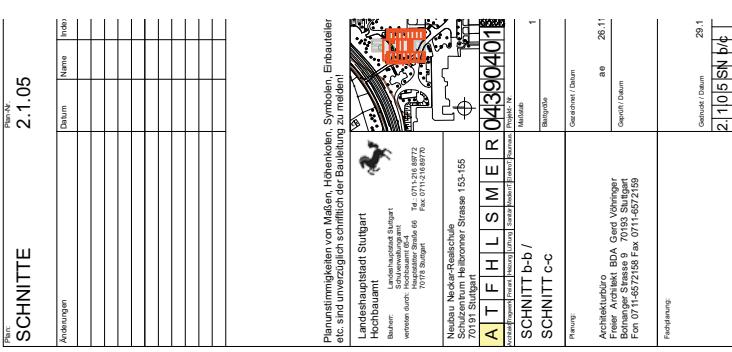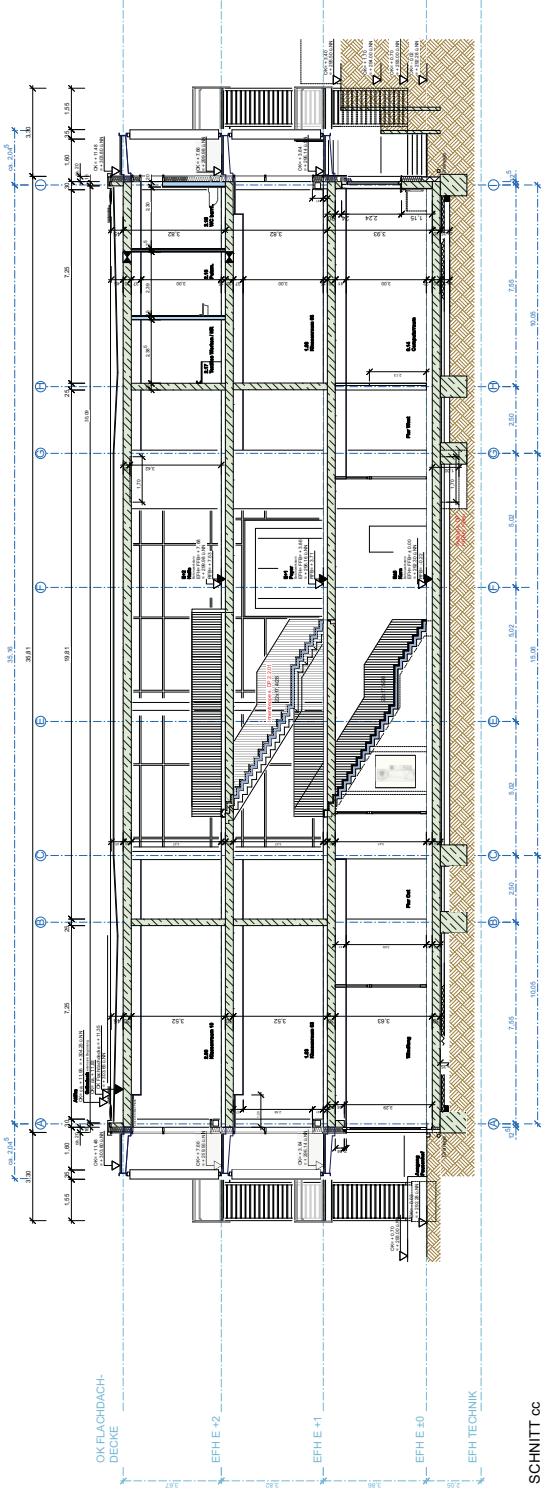

Schnitt Ost-West
Schnitt Nord-Süd