


Anlage 2

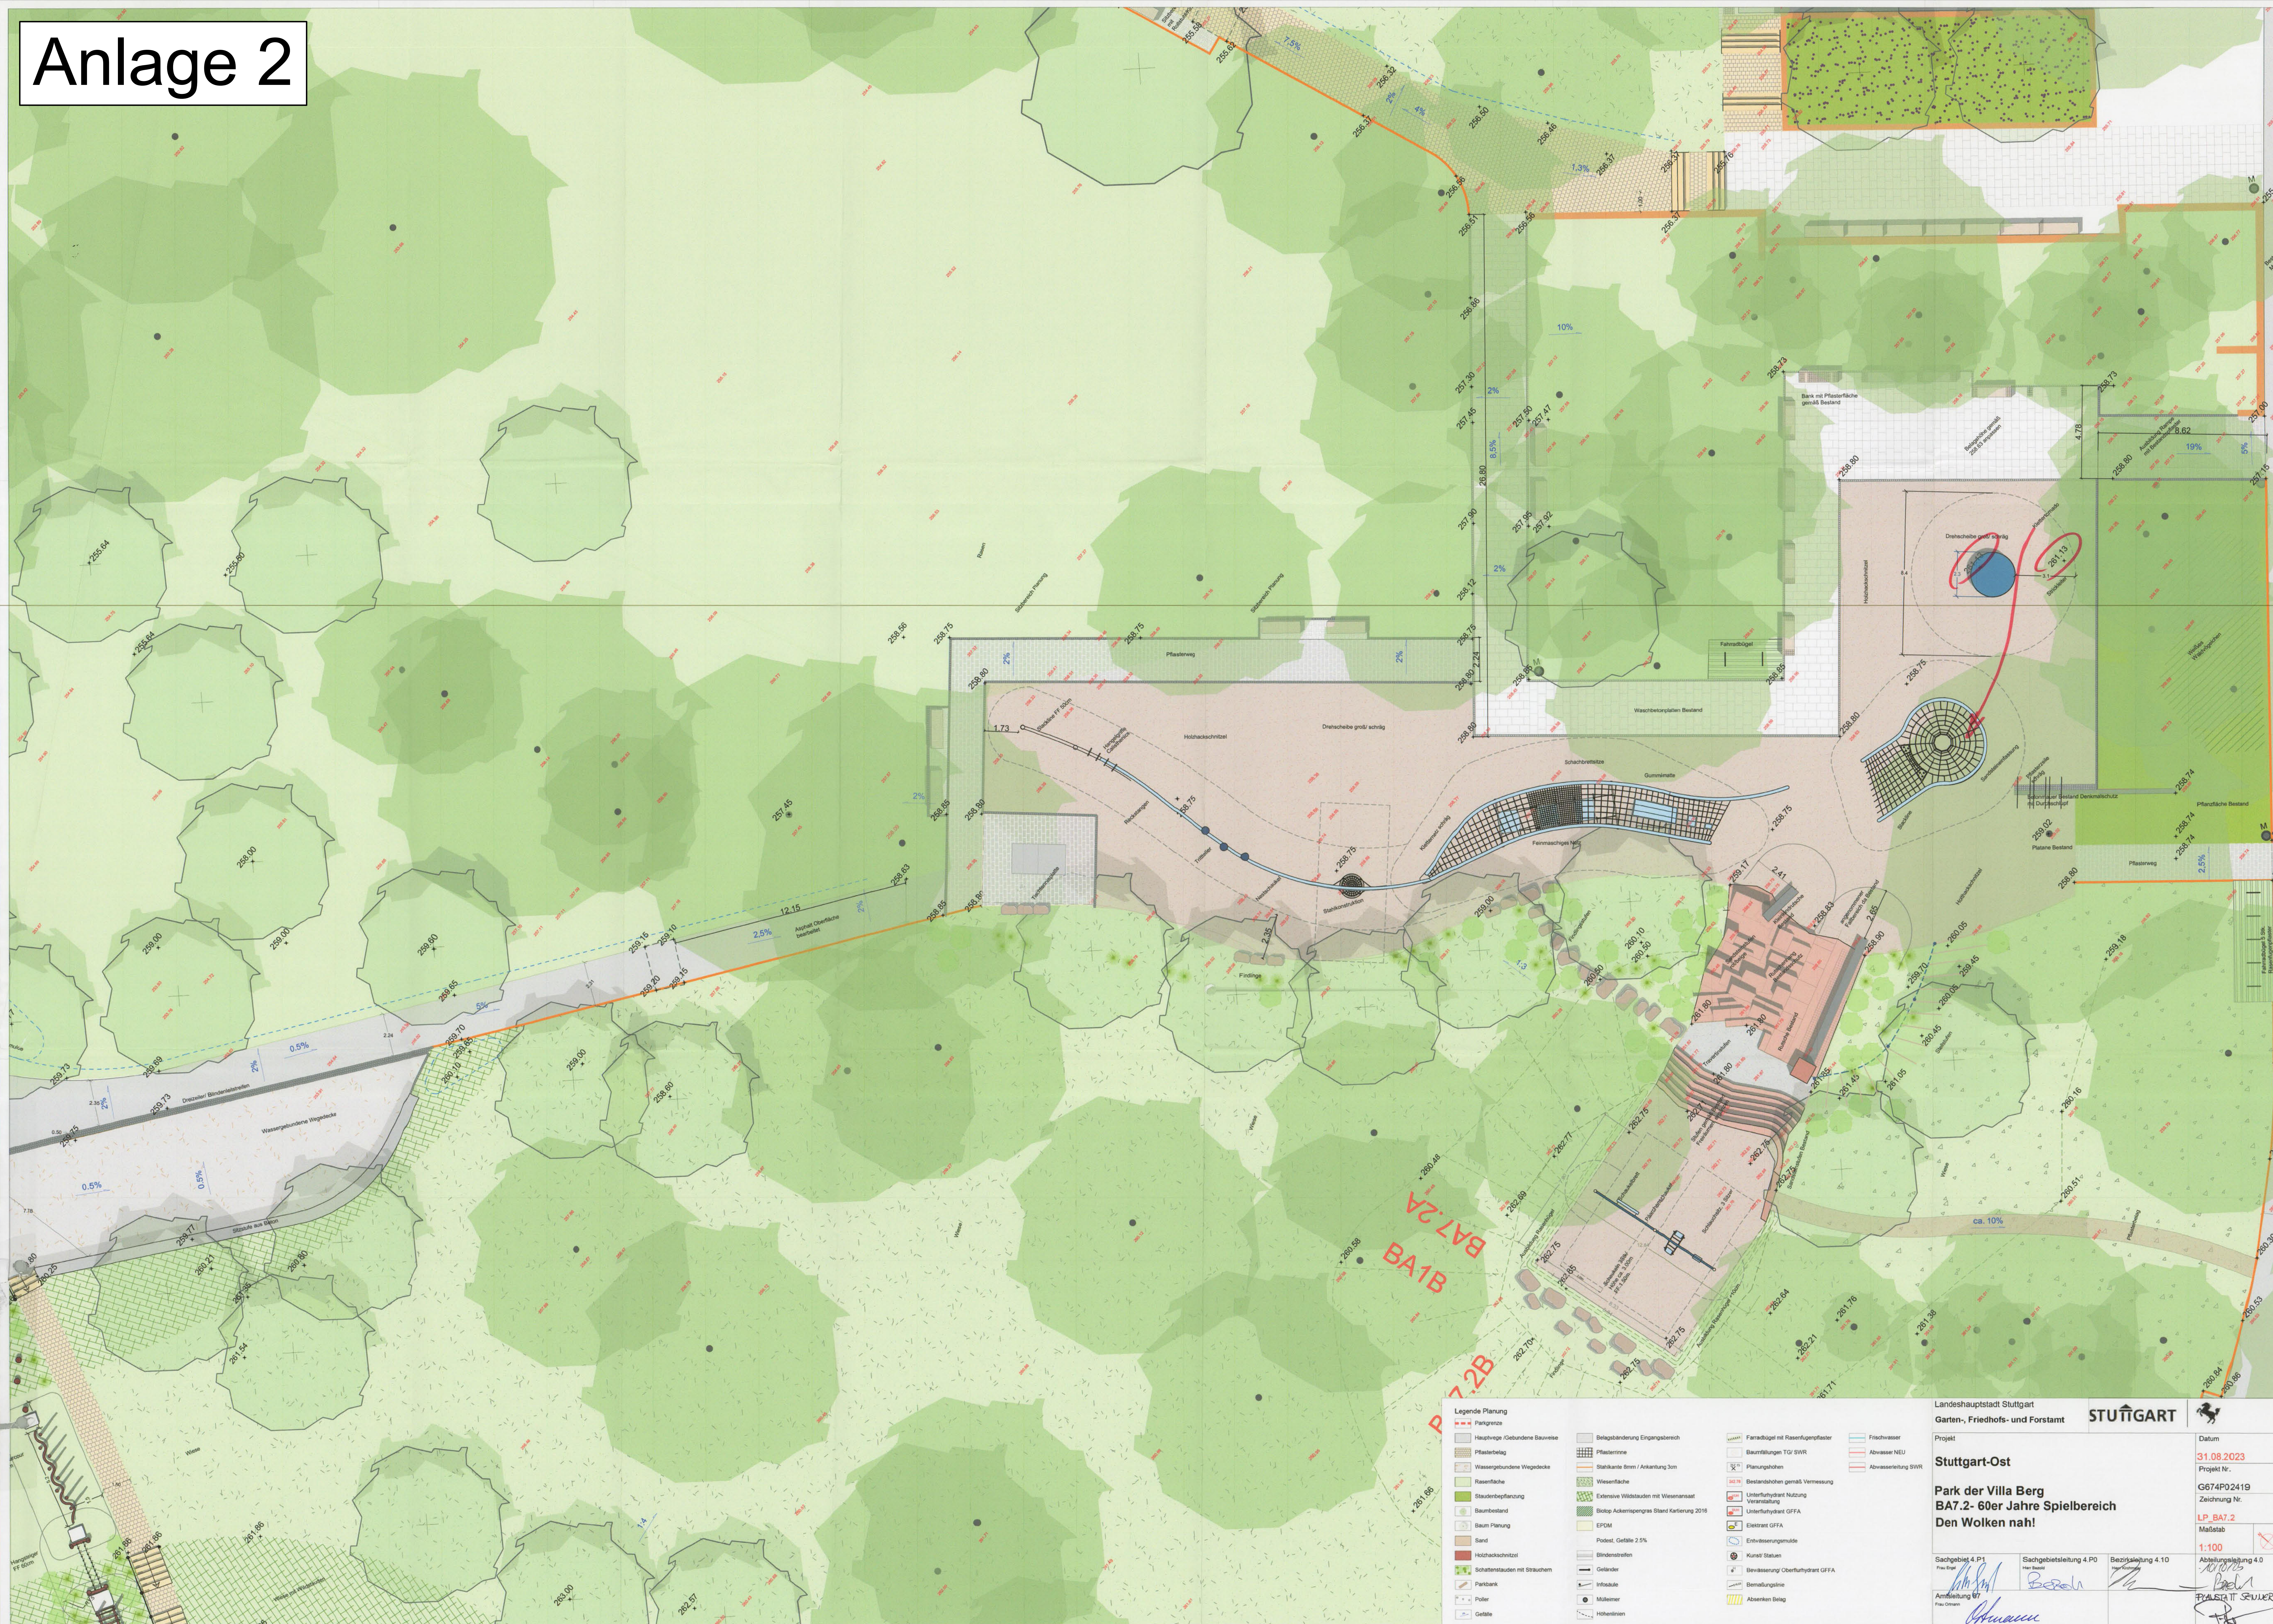

Legende Planung

Hauswege/Gebundene Bauweise	Belagabänderung Eingangsbereich	Fahradweg mit Rastergraspflaster	Frischwasser
Pflasterbelag	Pflasterrinne	Baumfällungen TGI/SWR	Abwasser NEU
Wassergebundene Wegdecke	Statikfreie Stren / Ankerung 30m	Planungsbereich	Abwasserleitung SWR
Rasenfläche	Wiesentfläche	Bestandszonen gemäß Vermessung	
Staudenbepflanzung	Extensive Wildstauden mit Wiesenansatz	Unterflurhydrant Nutzung Vorratshaltung	
Baumbestand	Biotope Ackersperngas Stand Kartierung 2018	Unterflurhydrant GFA	
Baumplanung	EPDM	Elektrant GFA	
Sand	Postel, Gefälle 2.5%	Entwässerungsmulde	
Holzschachtel	Blindstreifen	Kunstl. Statuen	
Schattenstauden mit Strauchem	Geländer	Bewässerung Oberflurhydrant GFA	
Parkbank	Infokäule	Bemaßungslinie	
Poller	Mülleimer	Abstreifen Belag	
Gefälle	Holzbohlen		

Landeshauptstadt Stuttgart		STUTTGART	
Garten-, Friedhofs- und Forstamt			
Projekt		Datum	31.08.2023
Stuttgart-Ost		Projekt Nr.	G674P02419
Park der Villa Berg		Zeichnung Nr.	LP_BA7.2
BA7.2- 60er Jahre Spielbereich		Maßstab	1:100
Den Wolken nah!			
Sachgebiet 4 P1 Frei Engel	Sachgebiet 4 P0 Frei Engel	Bezirksleitung 4.10 Frei Engel	Abteilungsleitung 4.0 Frei Engel
Anfertigung 07 Frei Engel		Anfertigung 07 Frei Engel	