Skizzen Machbarkeitsstudie ASS-Planungs GmbH
vom 03.08.2017
Lageplan, Interimsstandorte

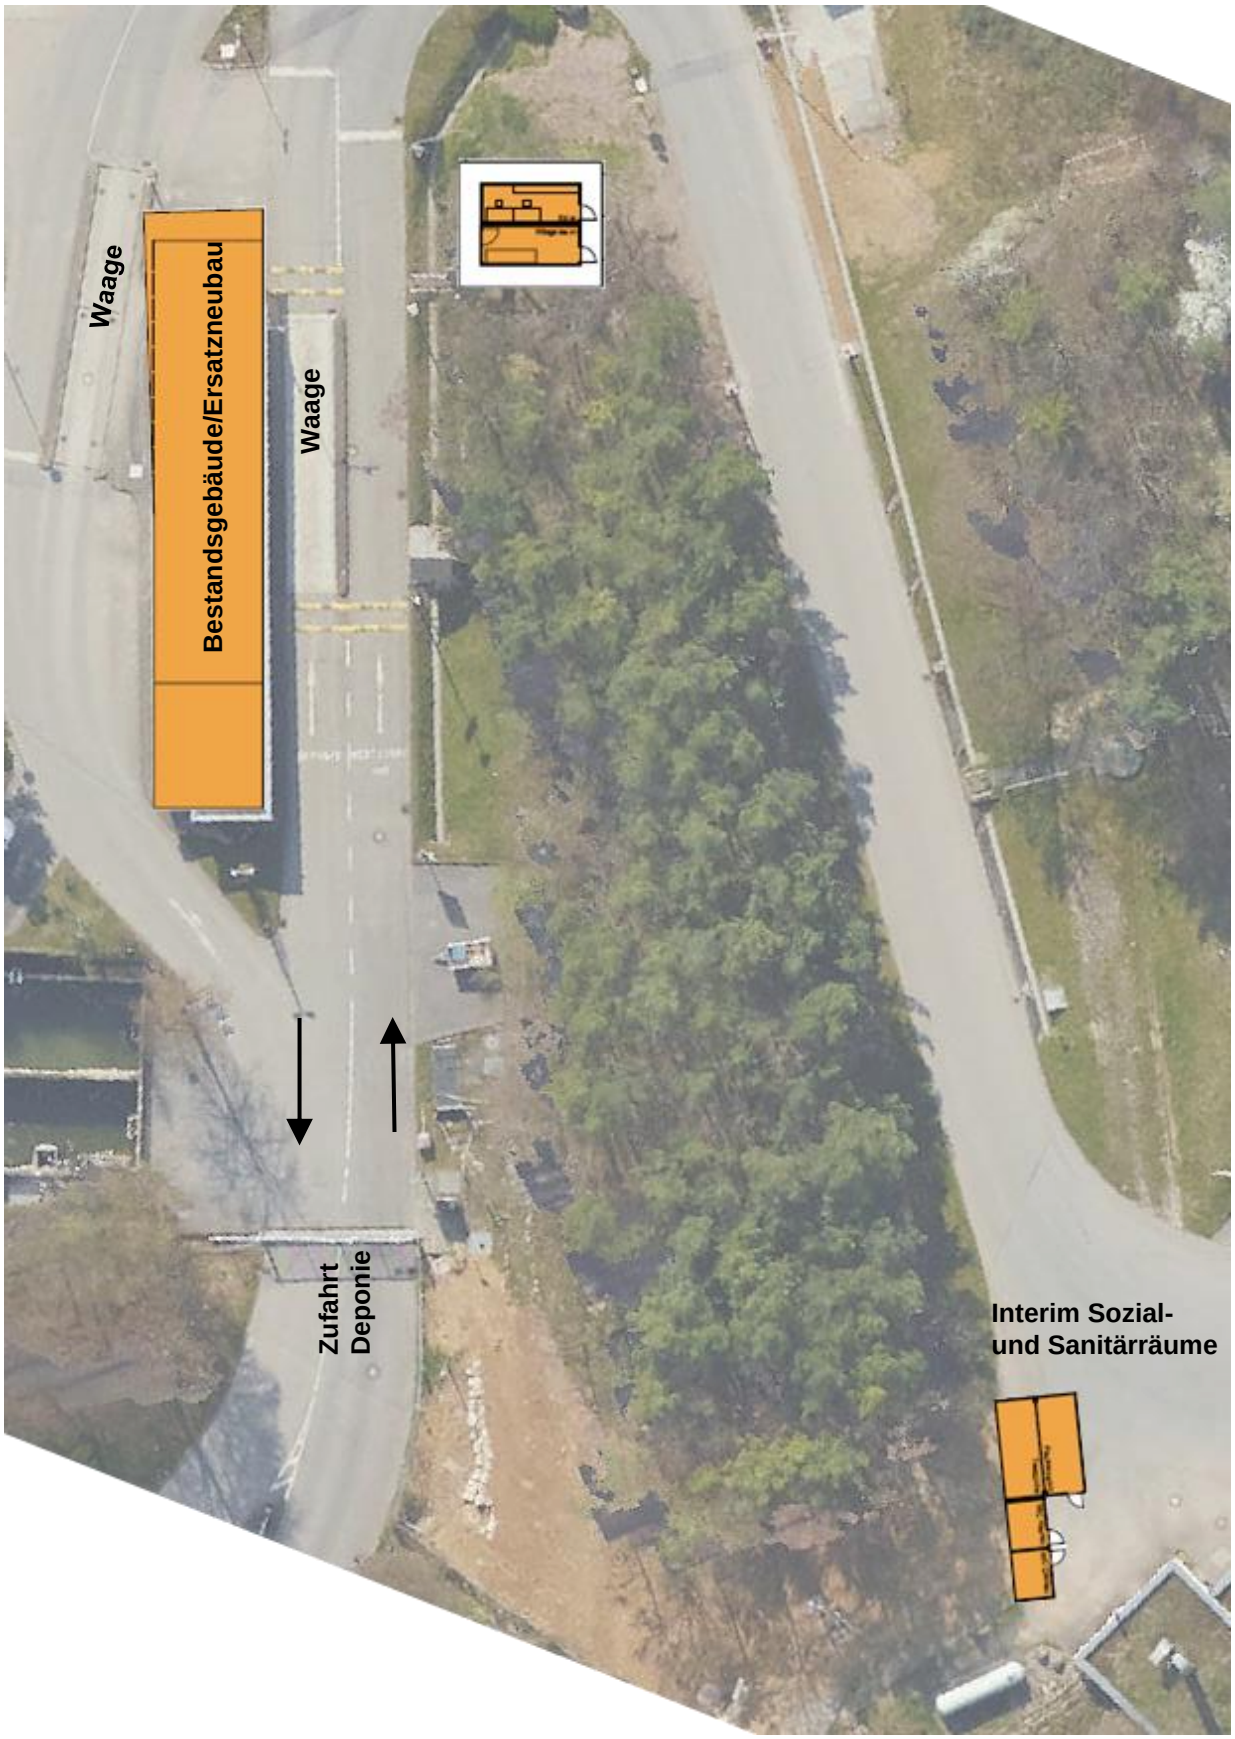
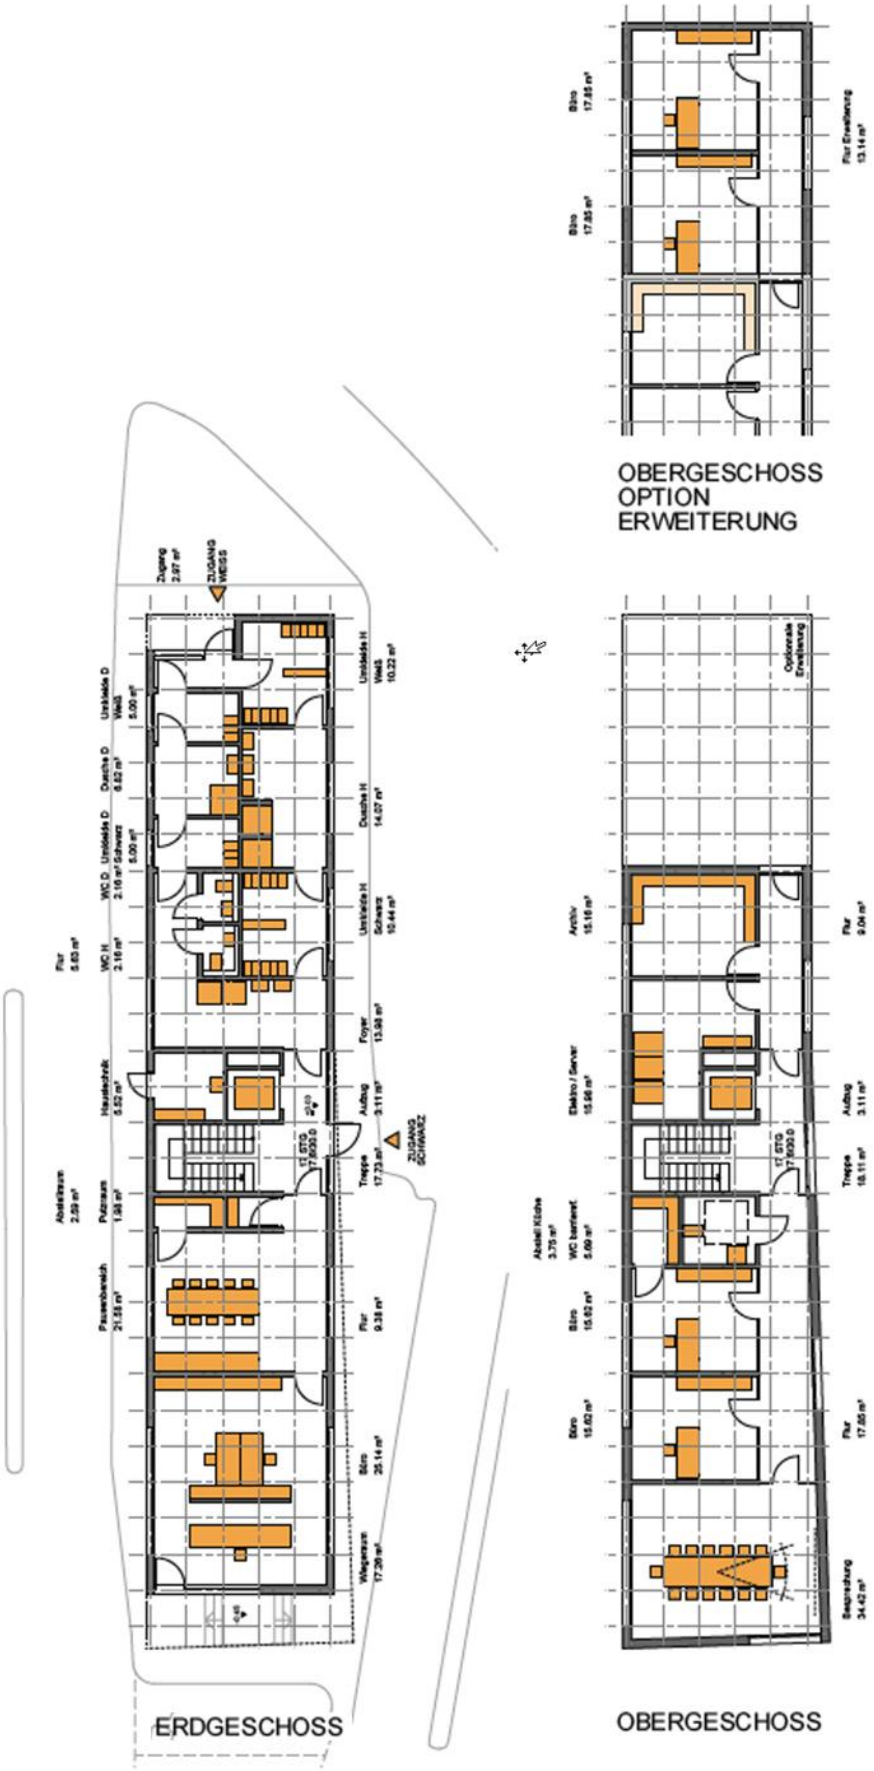
Skizzen Machbarkeitsstudie ASS-Planungs GmbH
vom 03.08.2017