


Schnitt A-A

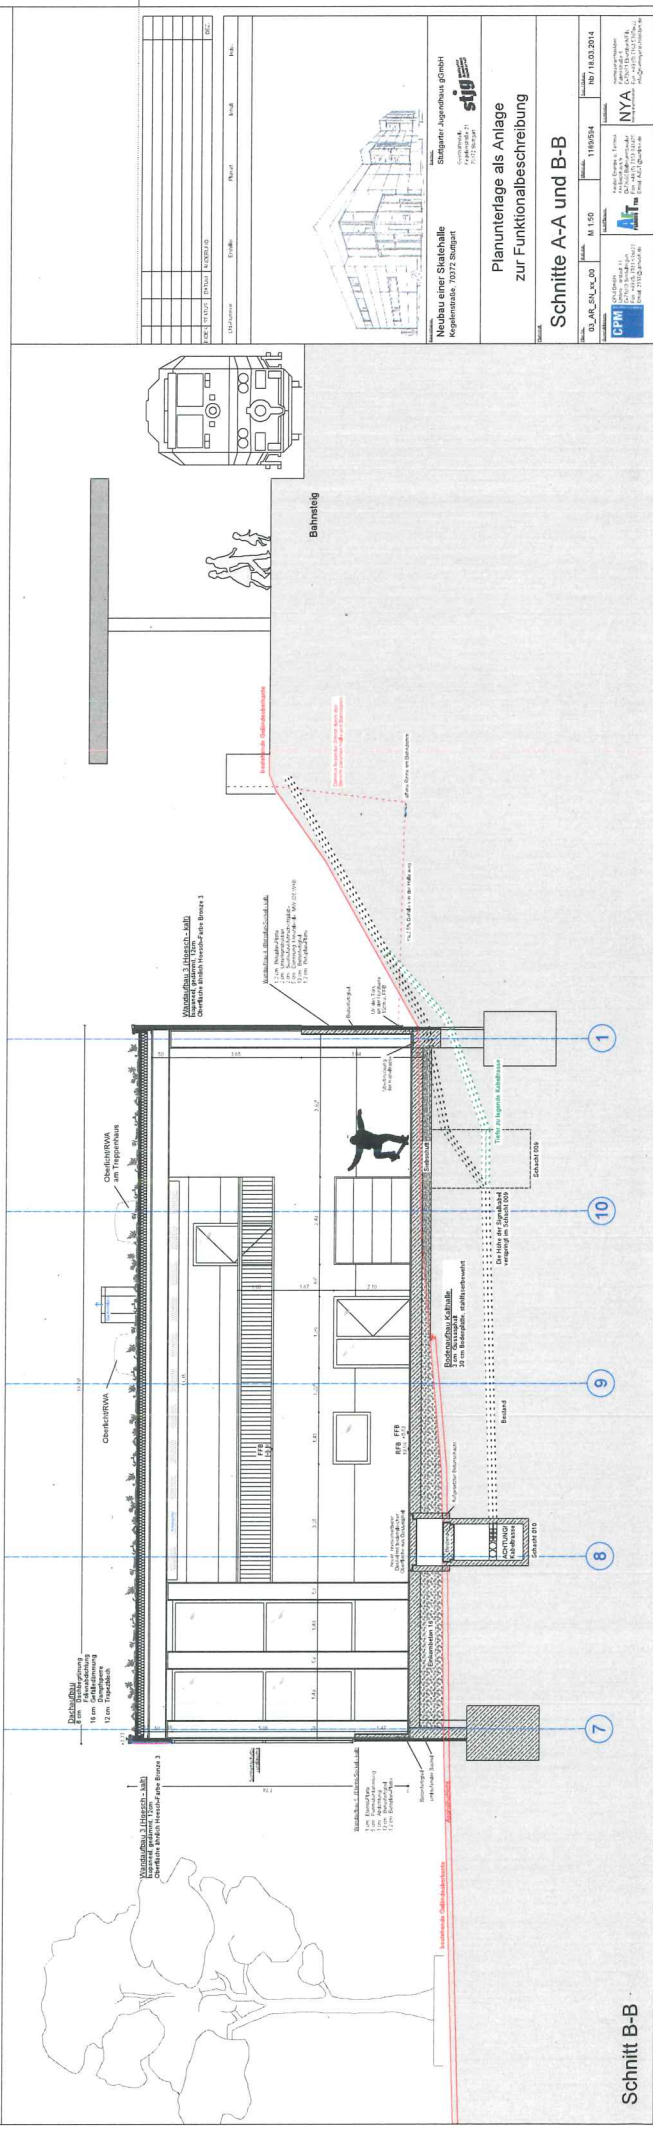

Schnitt B-B

| | | |
|--|---|-------------------|
| | | |
| Plananlage als Anlage zur Funktionsbeschreibung | | |
| Schnitte A-A und B-B | | |
