


# Variante „Bei Ditzingen-Ost“ und Verlängerung U13-Hausen/Ditzingen




# Variante „Bei Ditzingen-Ost“ und Verlängerung U13-Hausen/Ditzingen



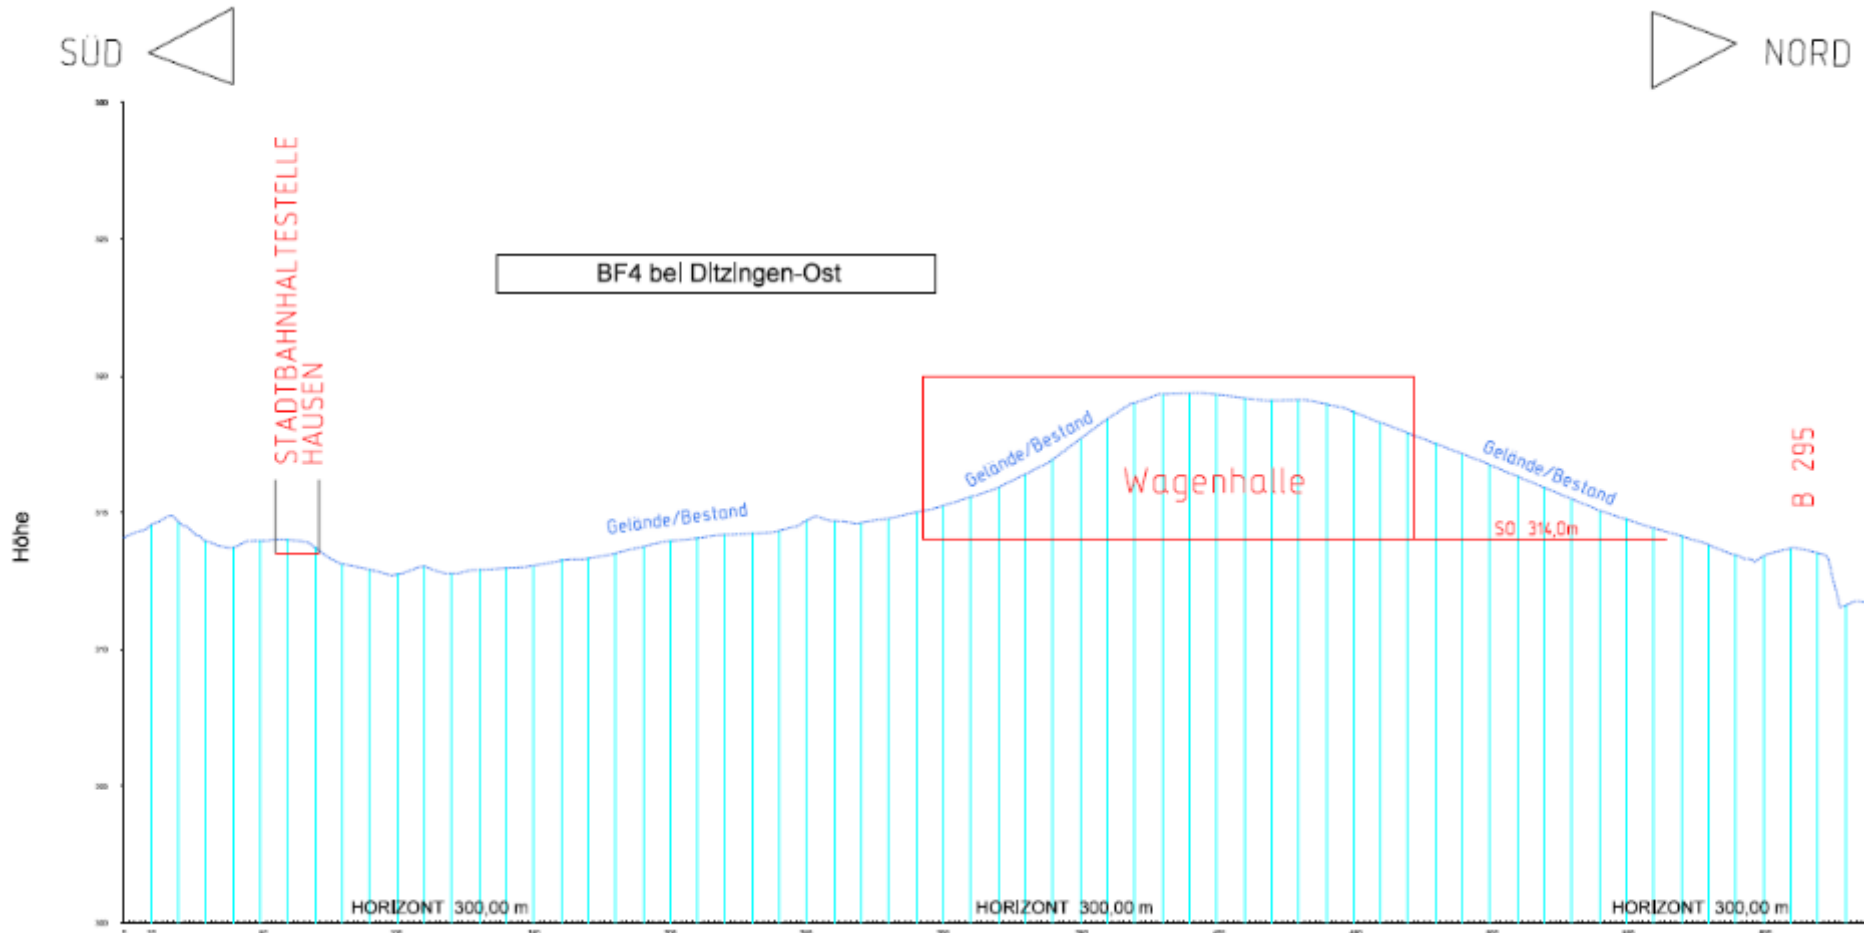

# Variante „Bei Ditzingen-Ost“ und Verlängerung U13-Hausen/Ditzingen

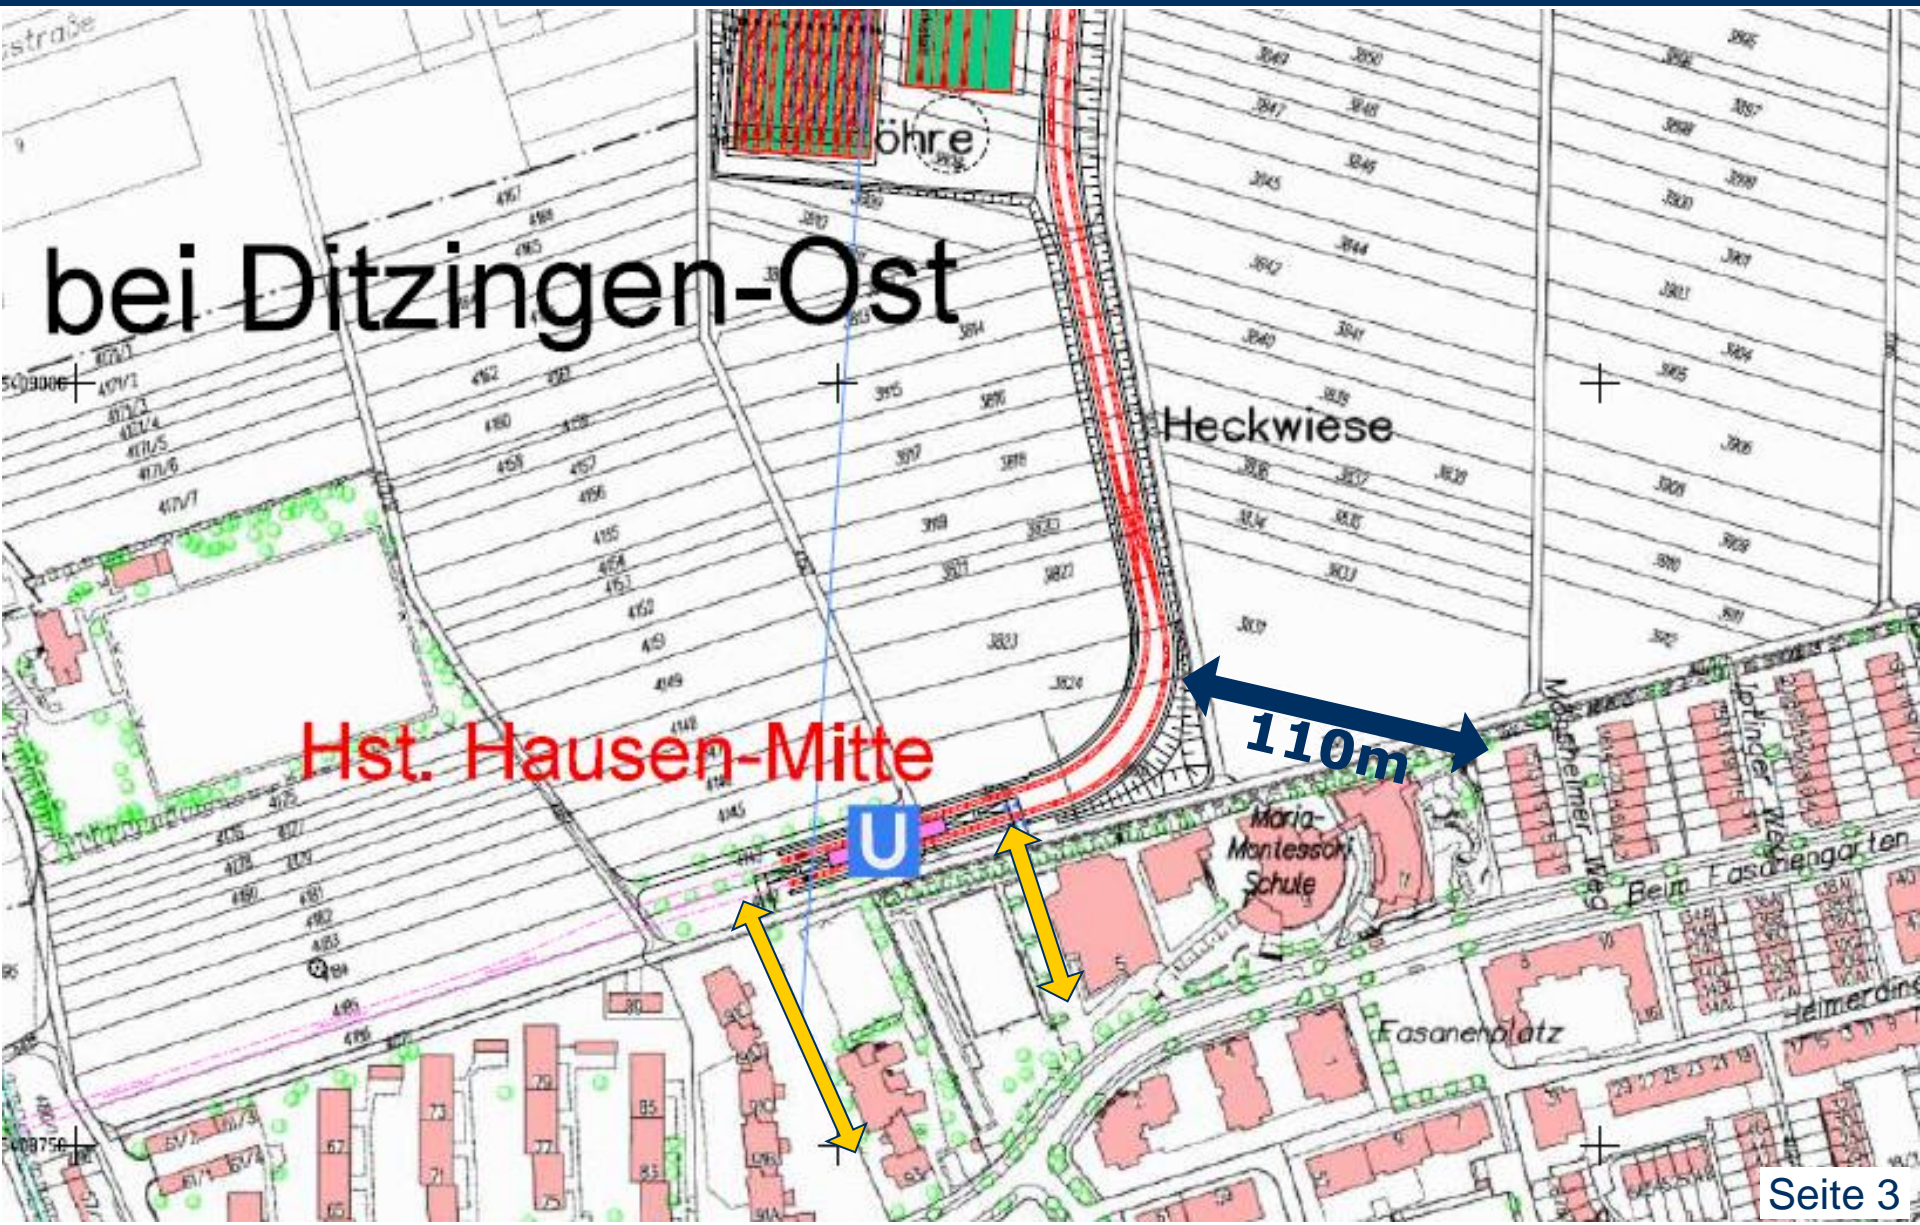

bei Ditzingen-Ost

Hst. Hausen-Mitte

110m