Lageplan Sanierung Stuttgart 26 - Hospitalviertel - Umgestaltung Vorfläche Synagoge mit Erweiterungsfläche Hospitalstraße in S-Mitte
Bereich Fritz-Elsas-Straße mit Vorfeld Synagoge

Plan unmaßstäblich

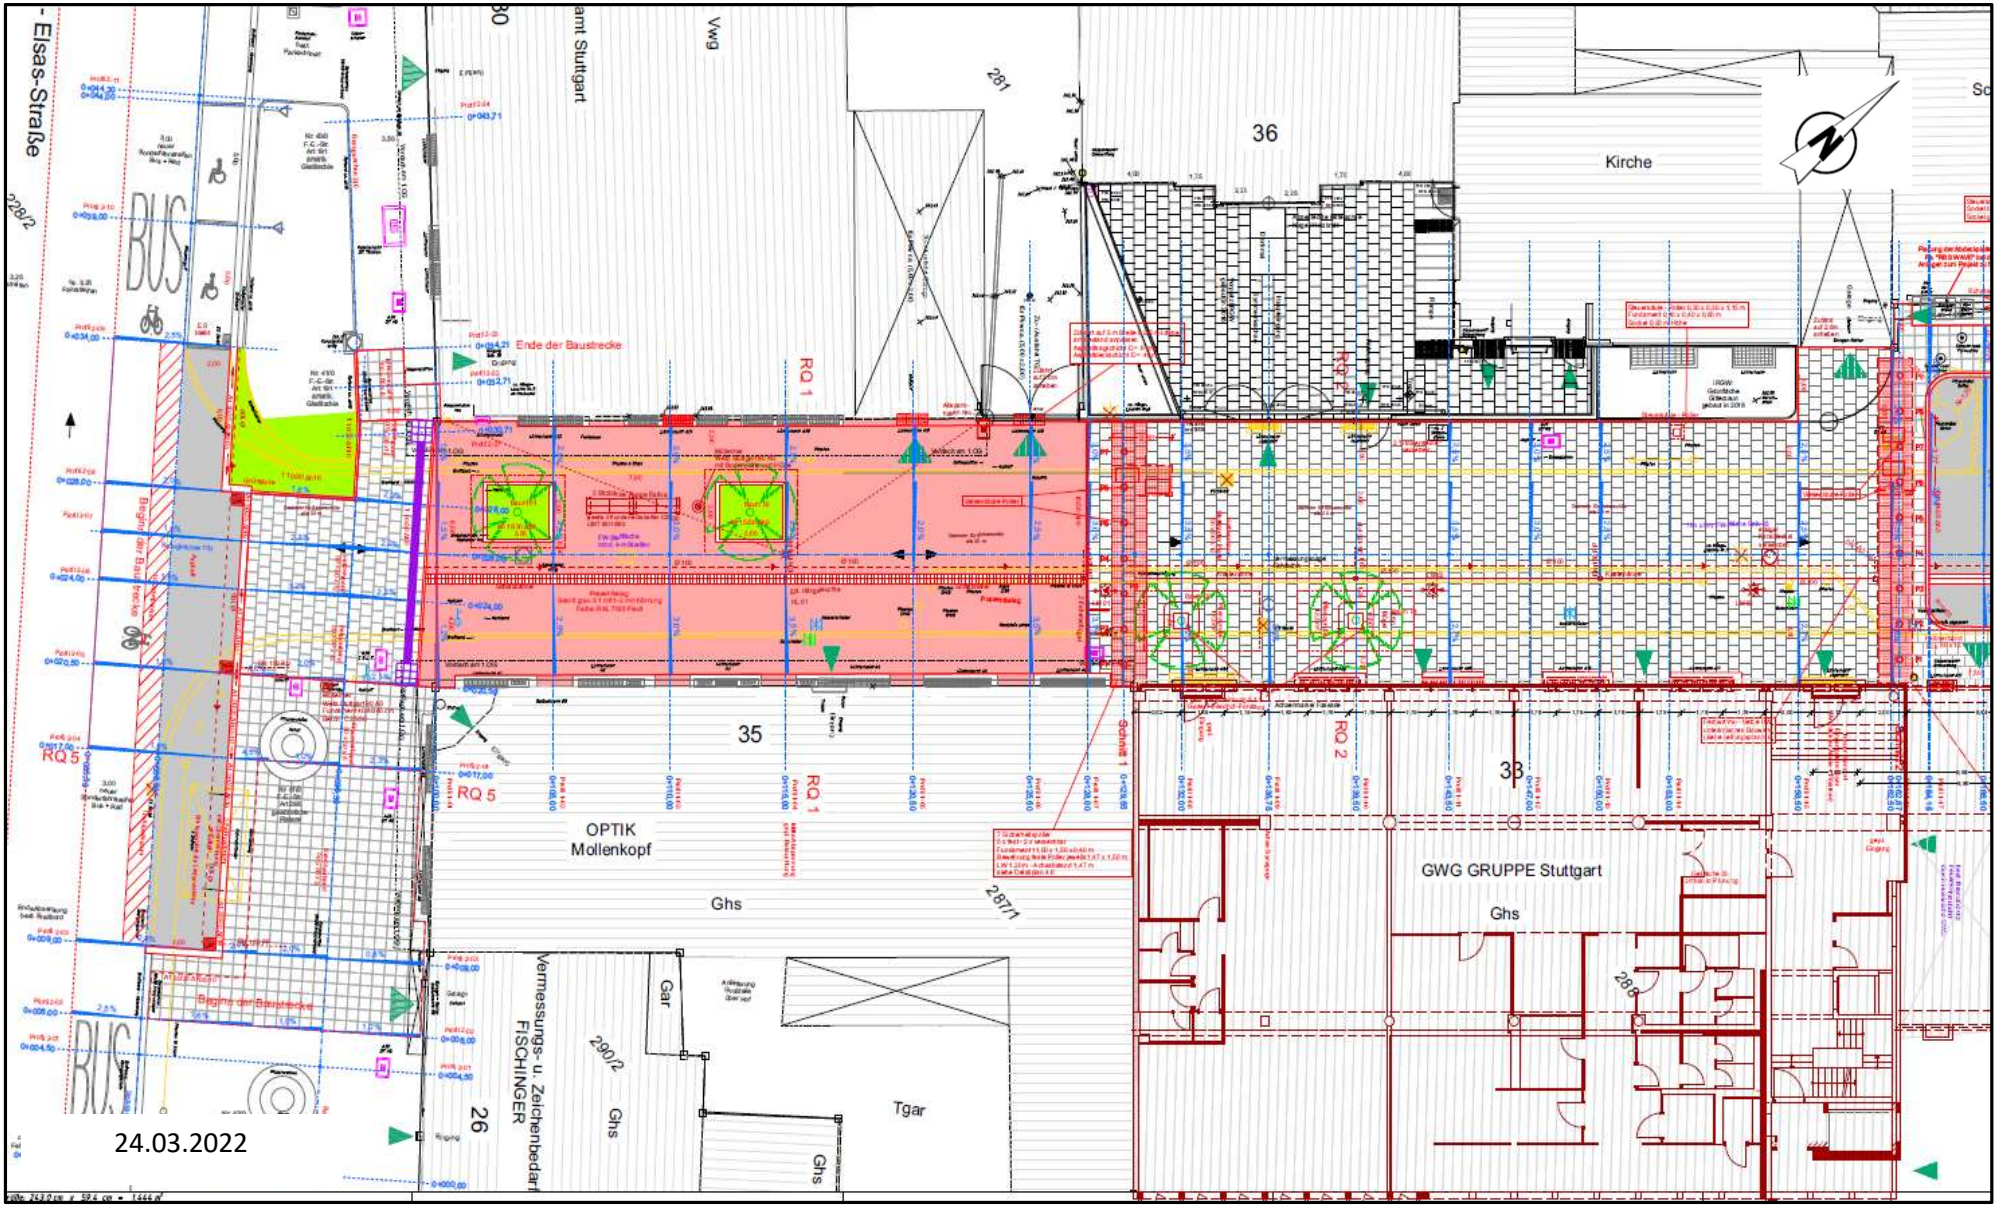

Anlage 1 A zu GRDrs 230/2022