




Anlage 5 GRDs 31/2013  
TfK Hohewartstr. 98  
Lageplan

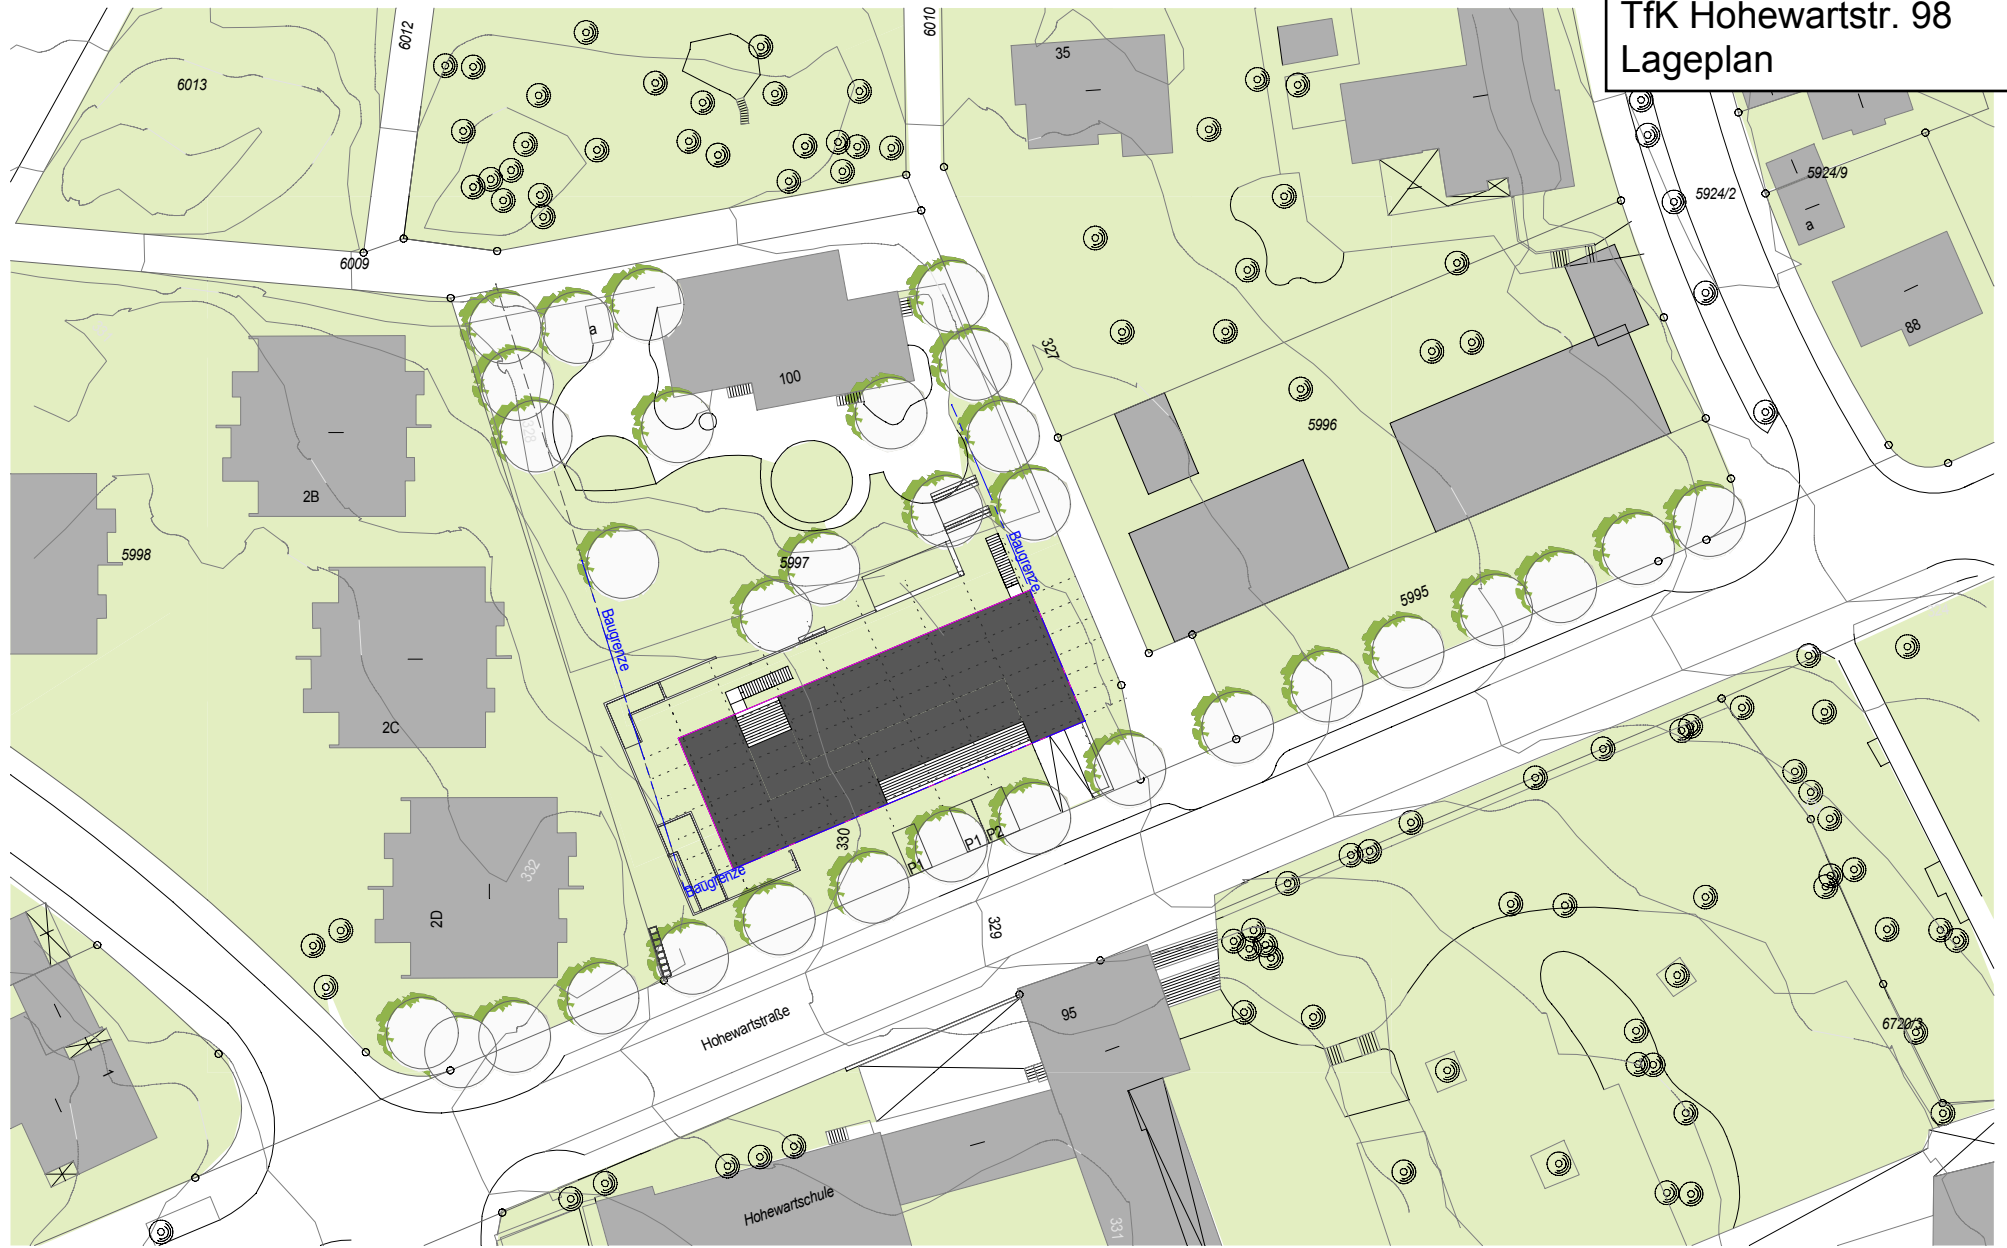


Anlage 5 GRDRs 31/2013  
TfK Hohewartstr. 98  
Erdgeschoss

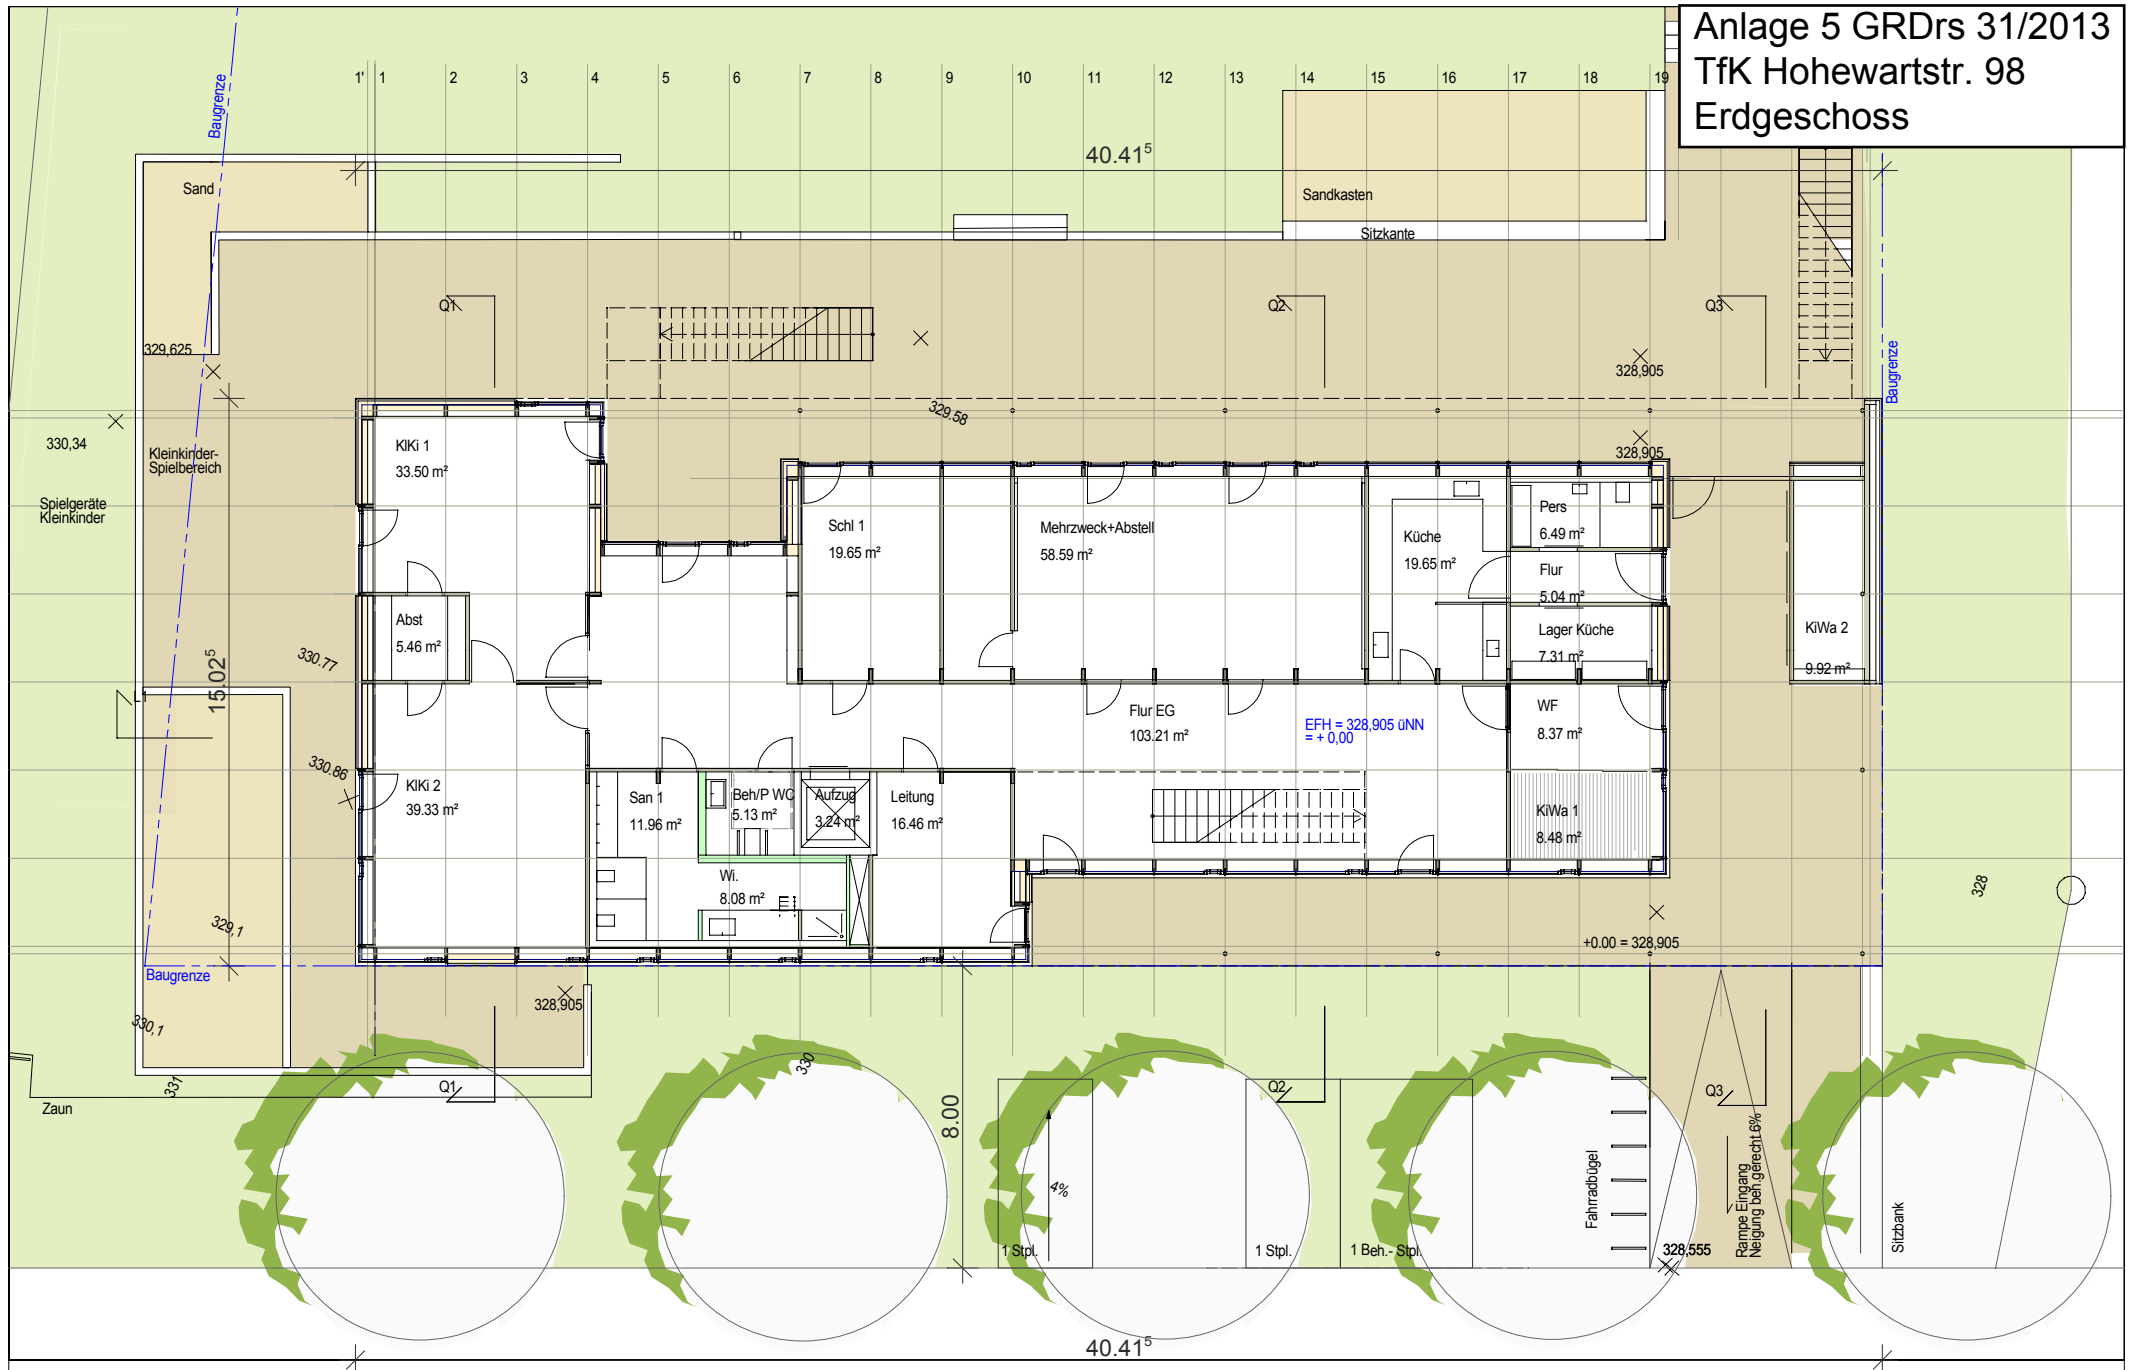


Anlage 5 GR Drs 31/2013  
 TfK Hohewartstr. 98  
 Obergeschoss

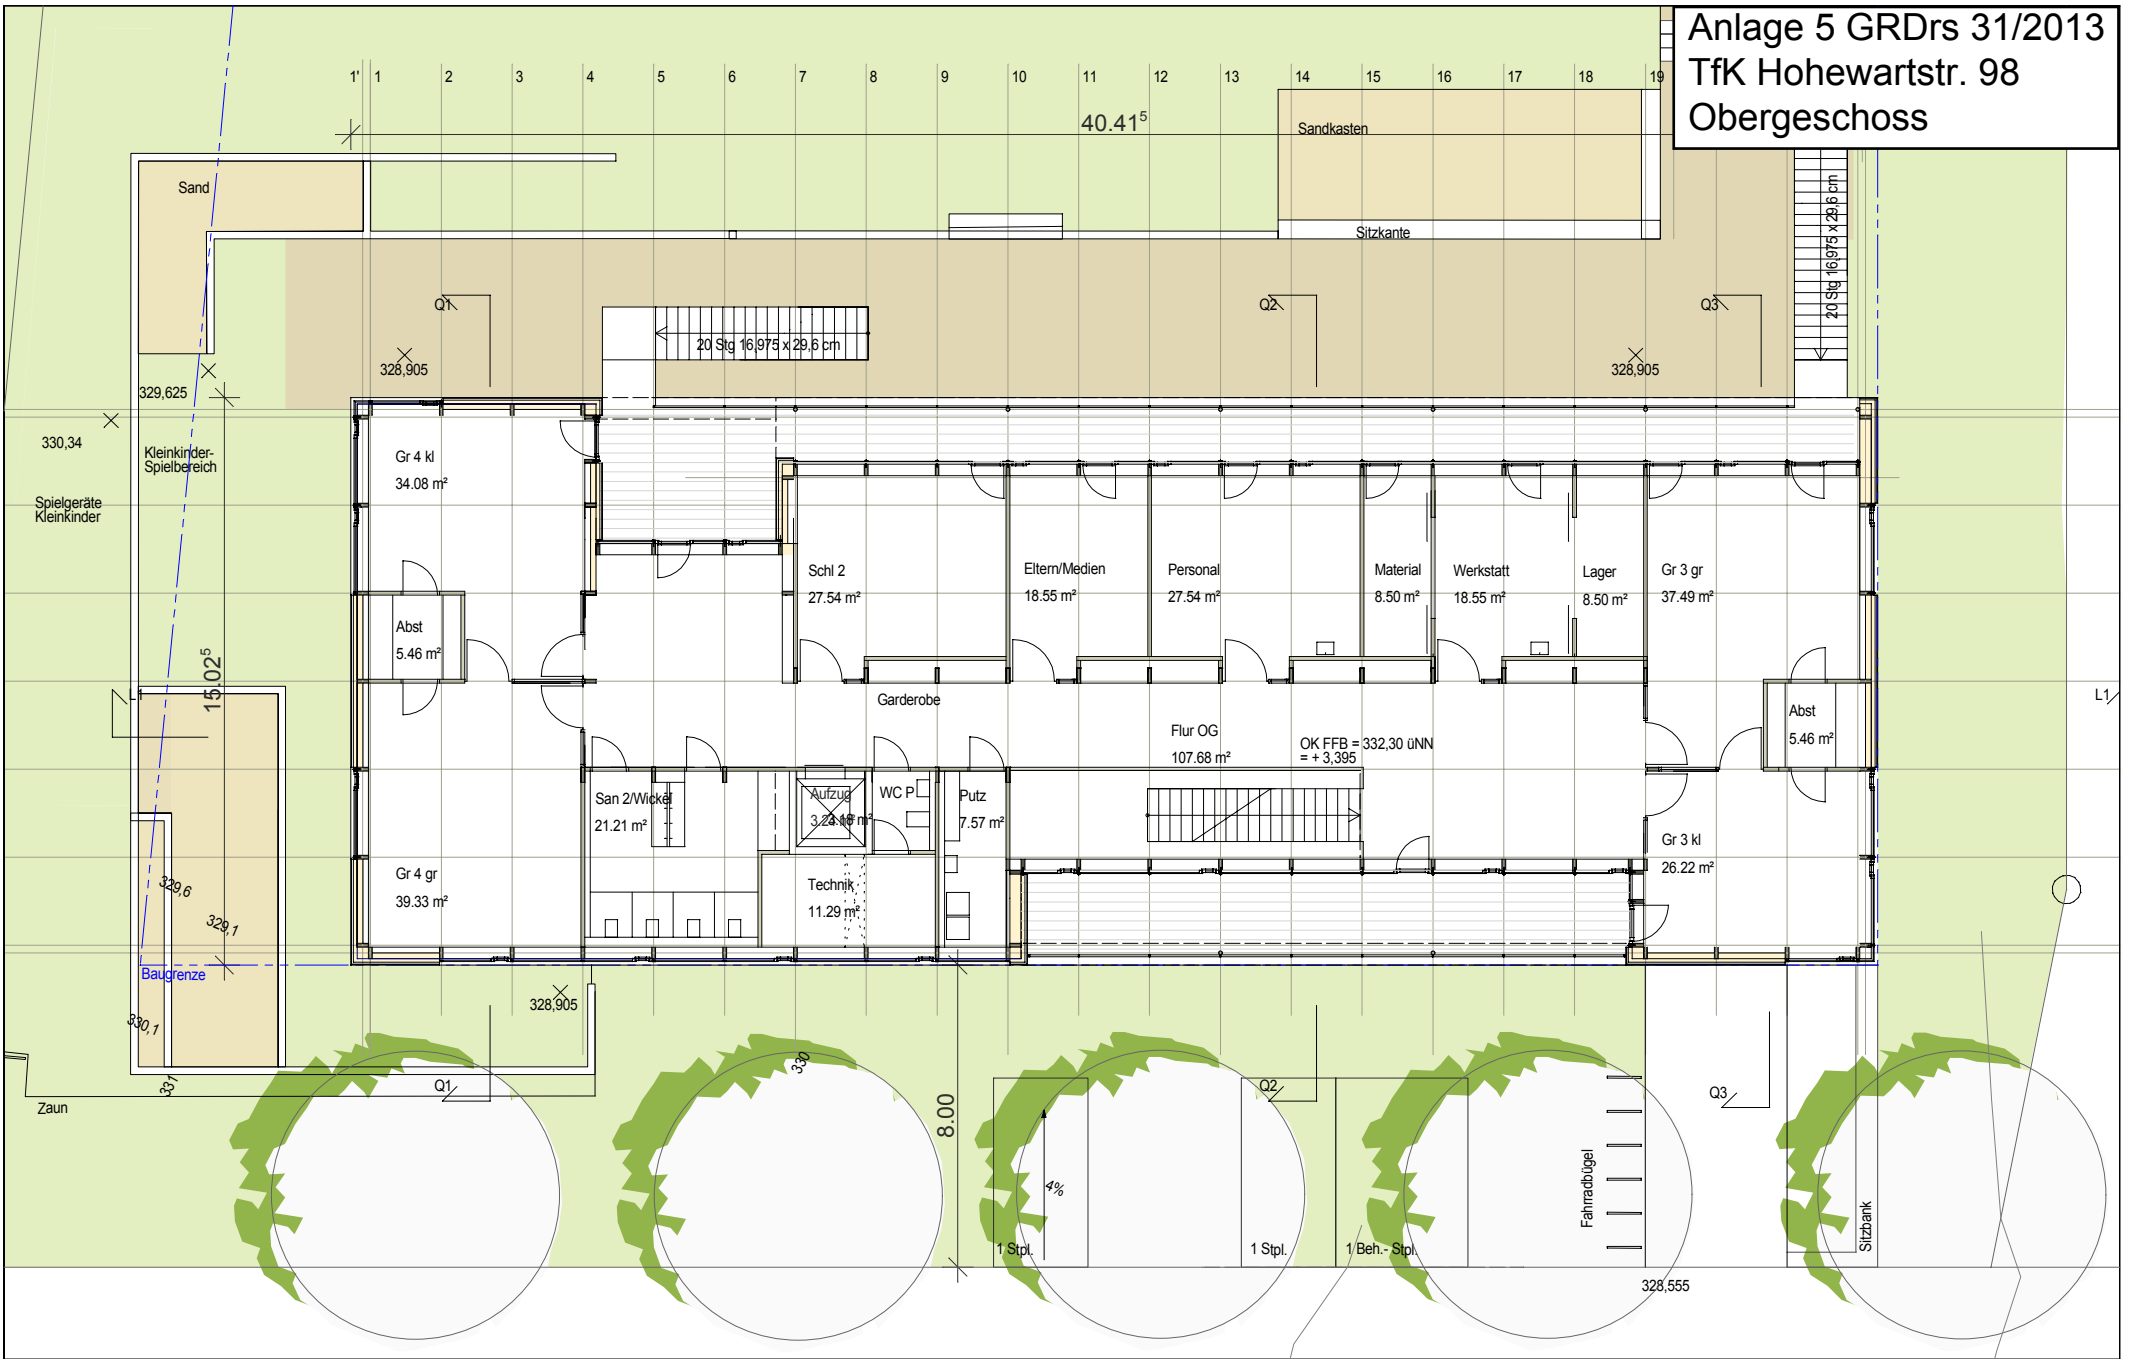

Anlage 5 GRDRs 31/2013  
TfK Hohewartstr. 98  
Längs- und Querschnitt

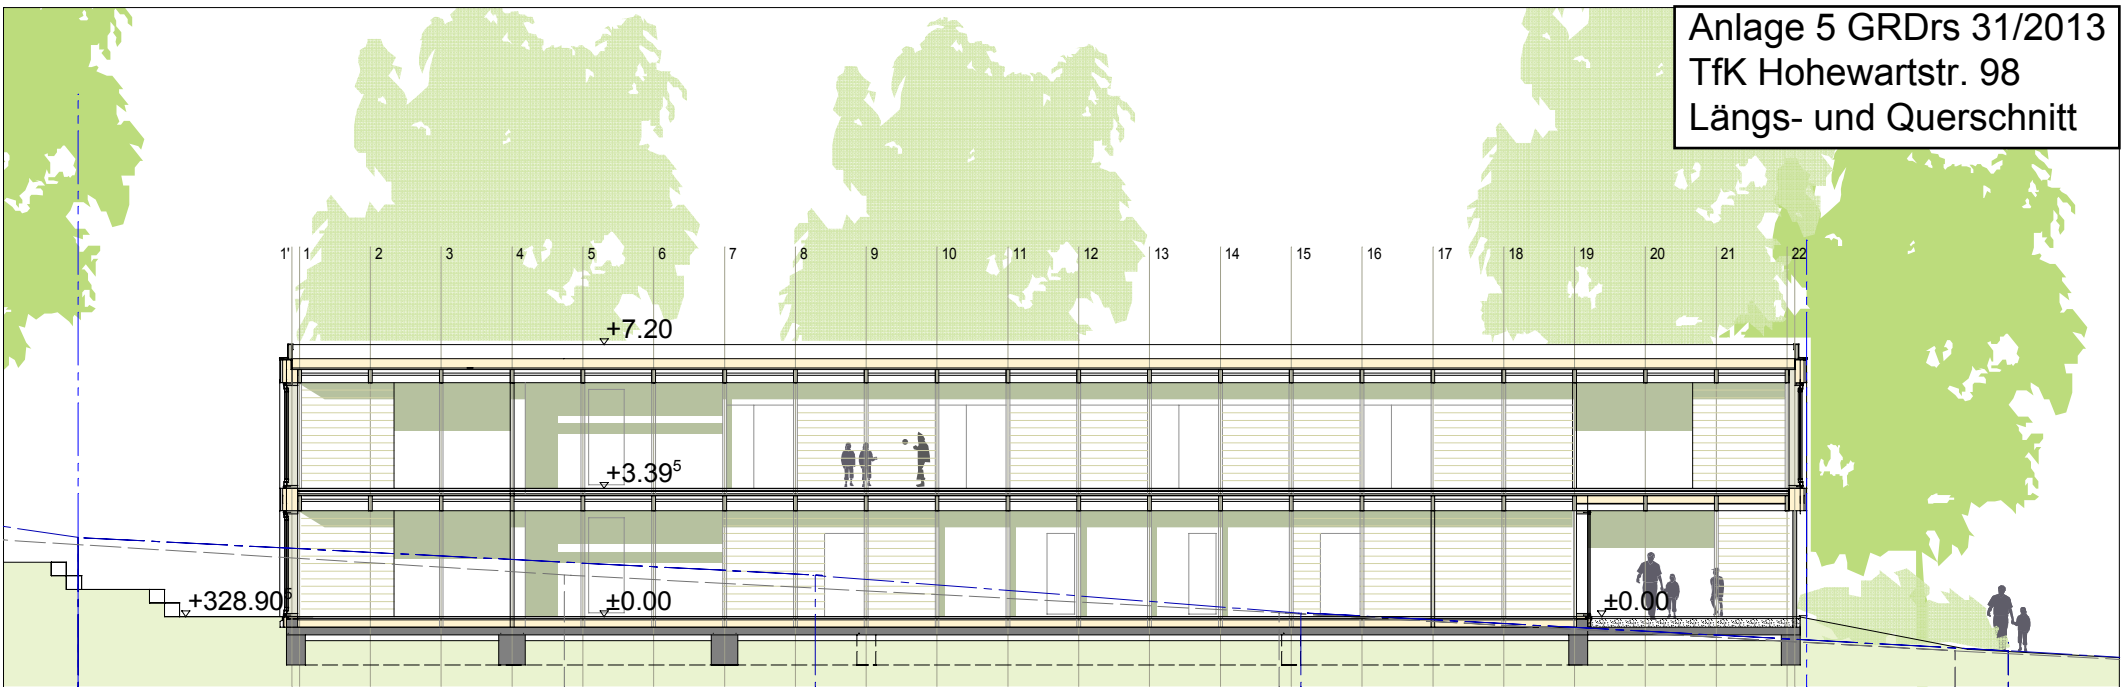


Schnitt L 1

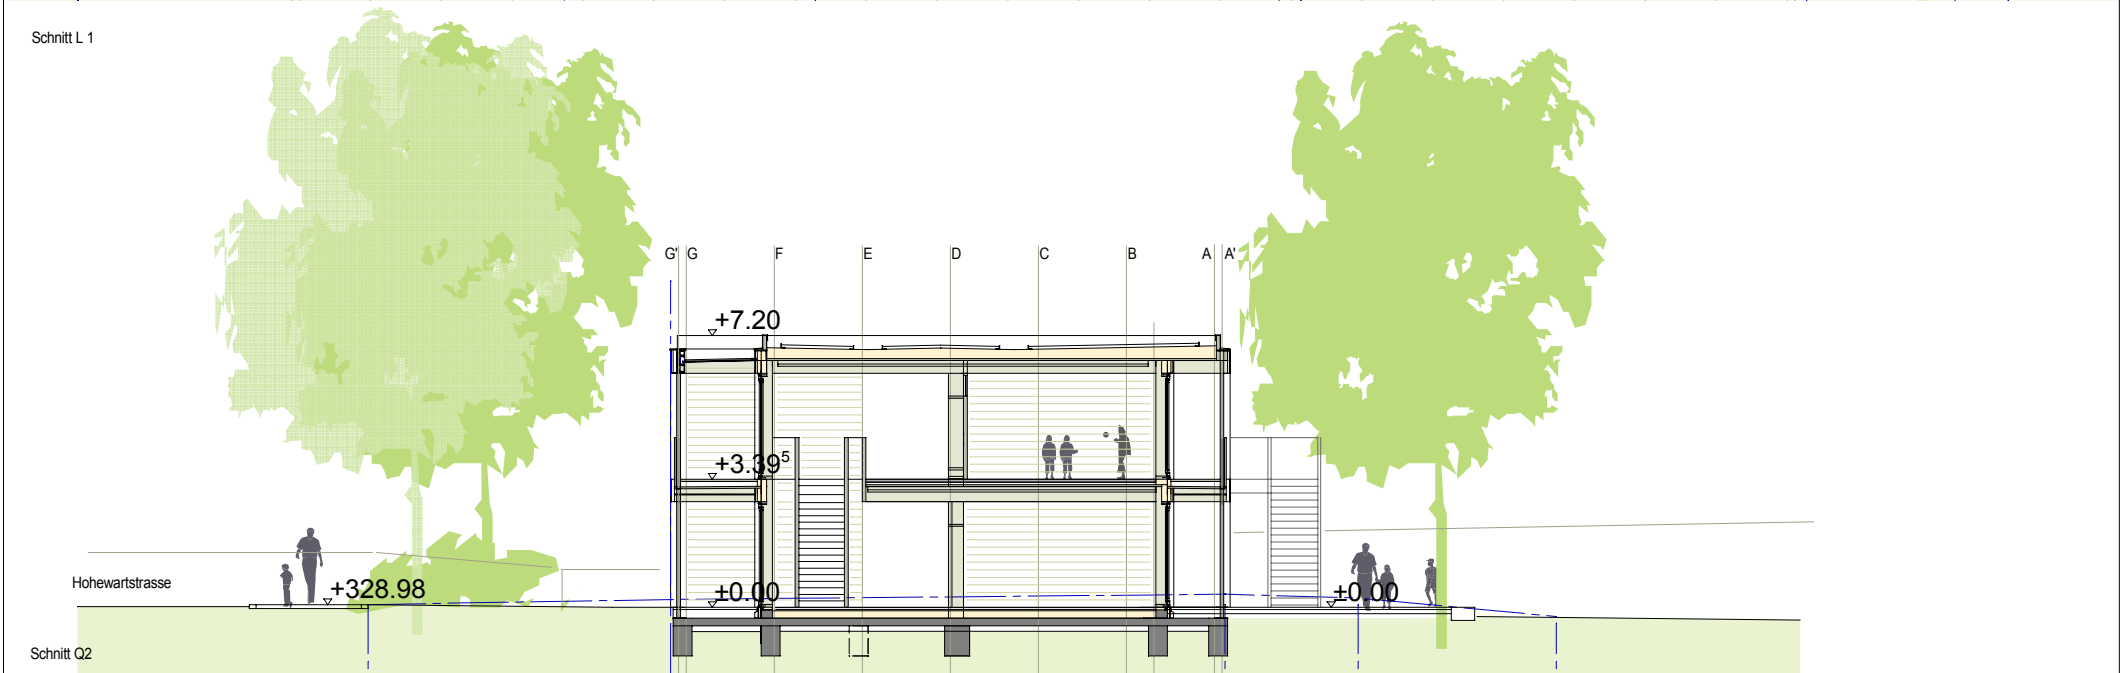


Schnitt Q2

Anlage 5 GRDrs 31/2013  
TfK Hohewartstr. 98  
Ansicht Nord und Ost

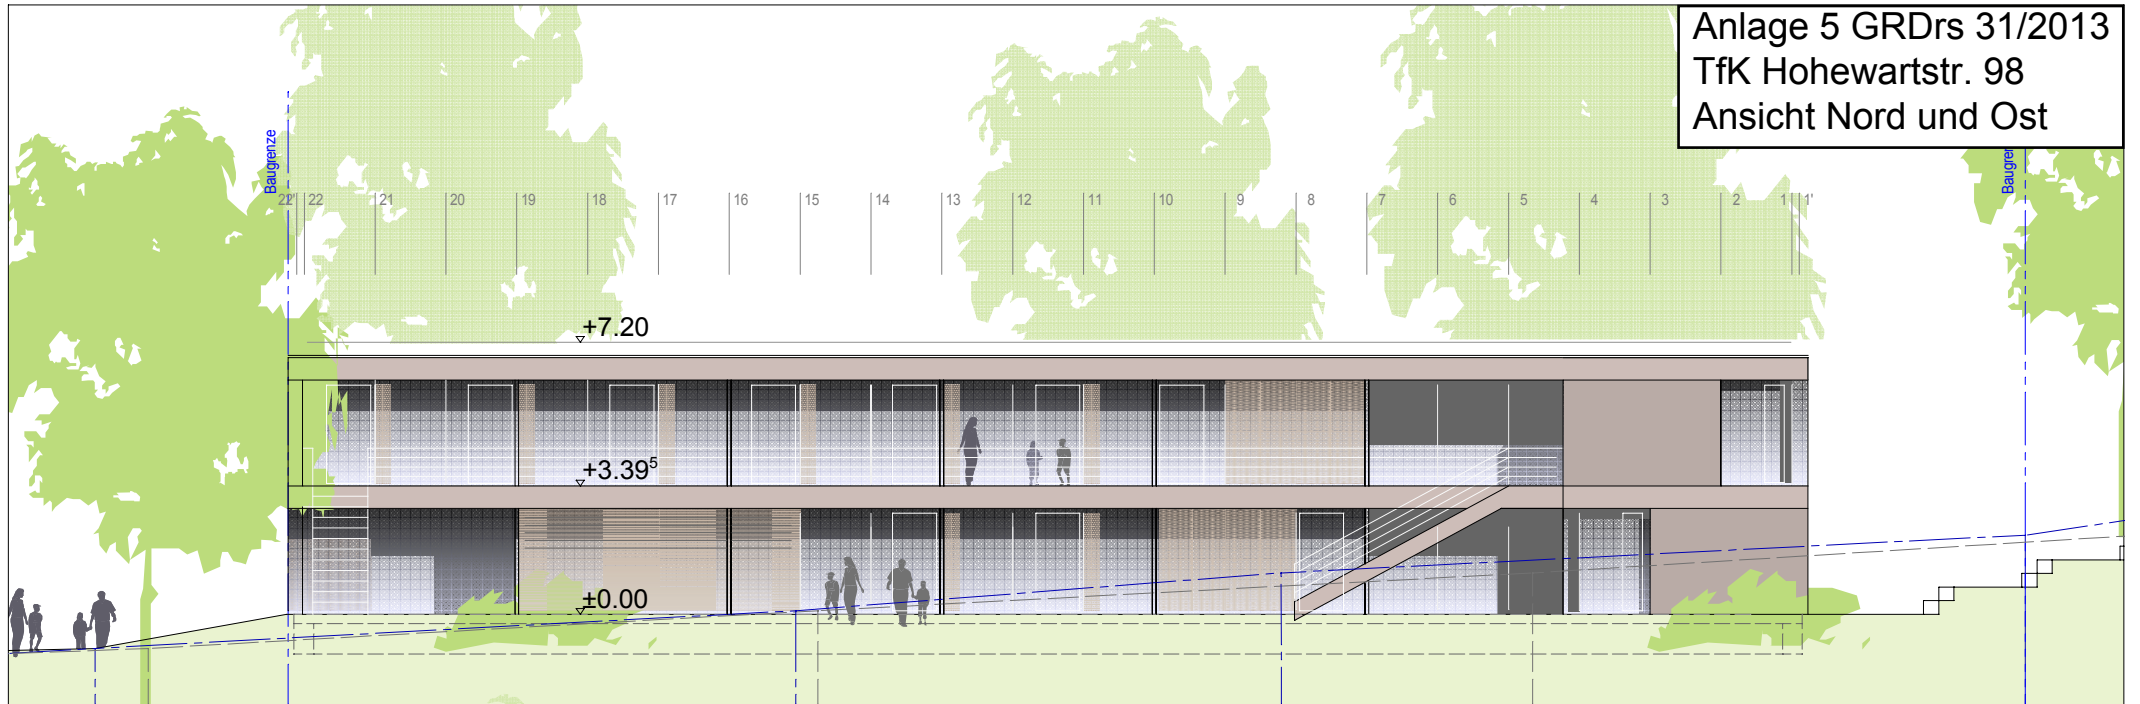


Ansicht Nord

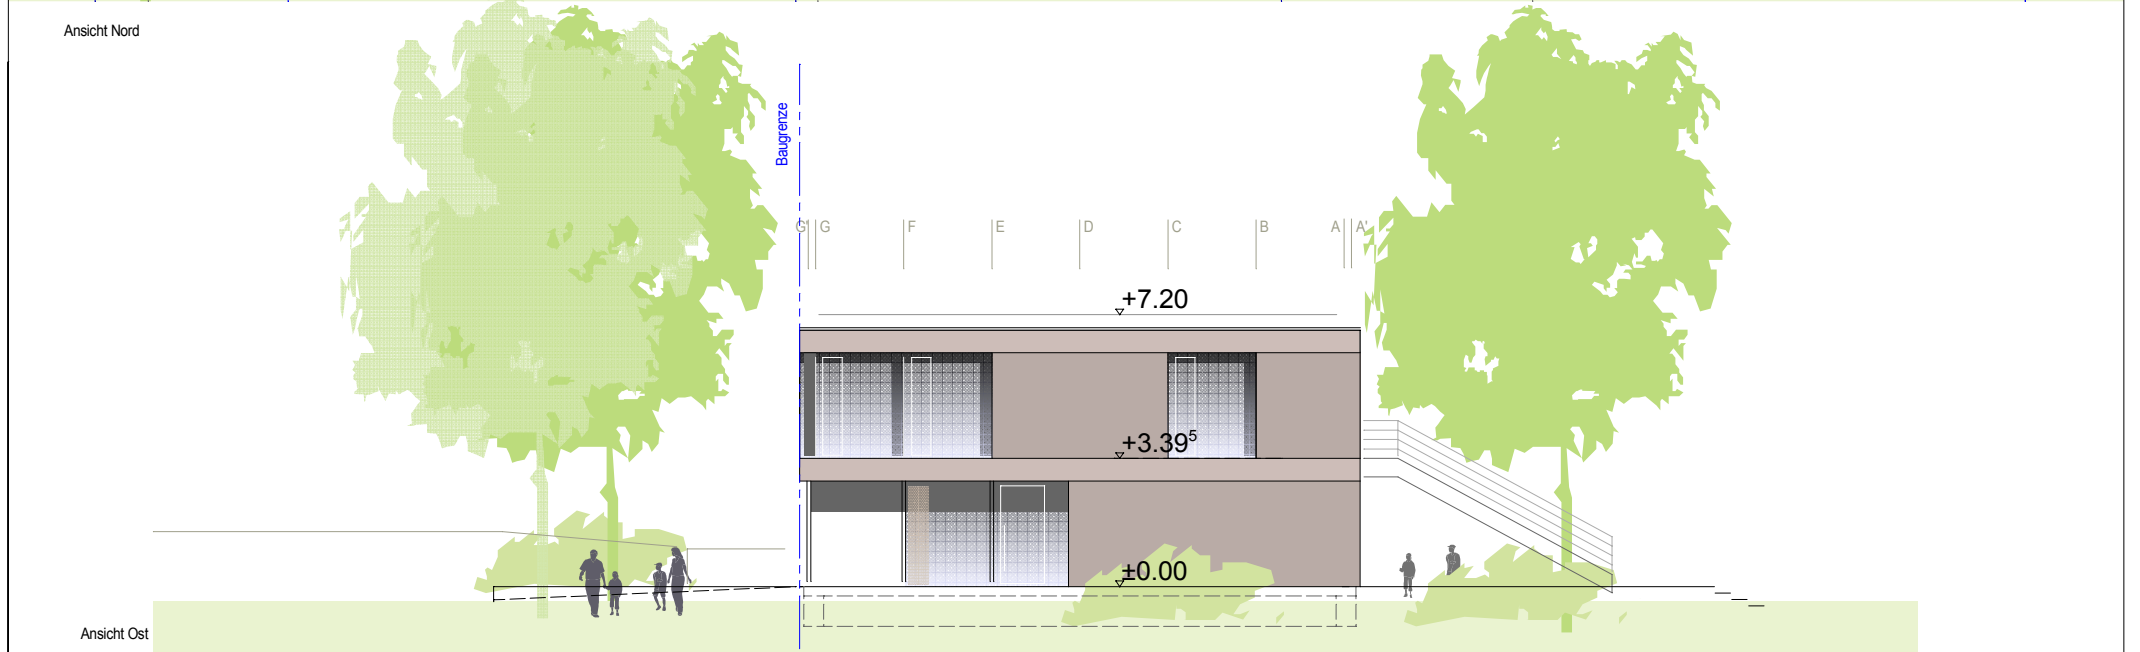


Ansicht Ost

Anlage 5 GRDs 31/2013  
TfK Hohewartstr. 98  
Ansicht Süd und West

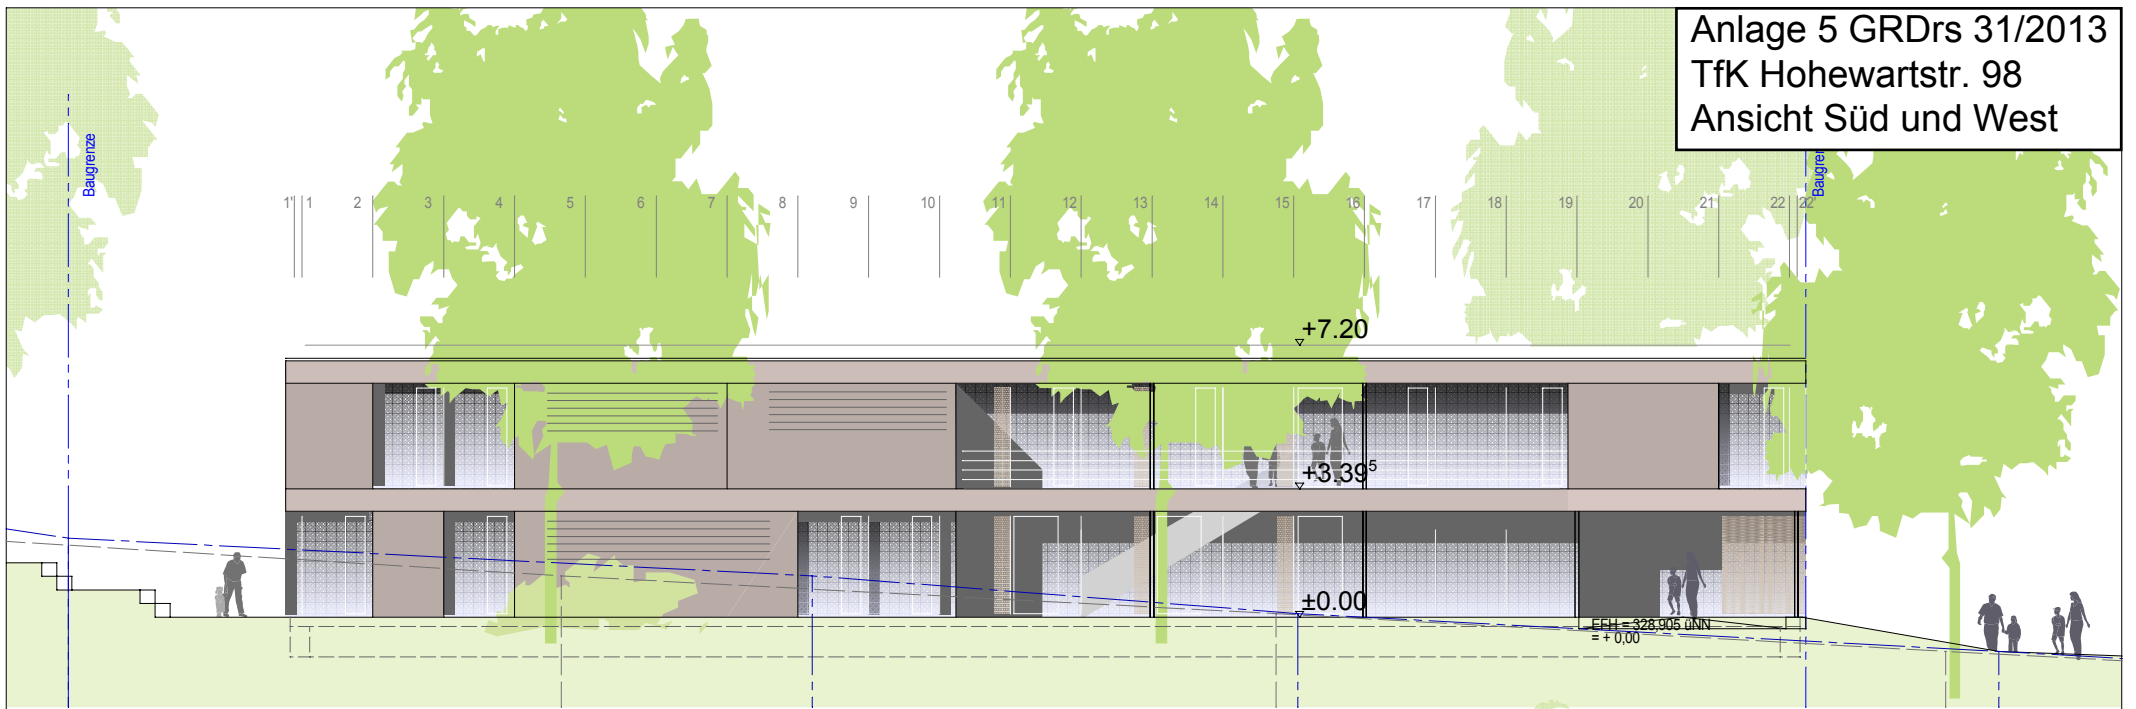

Ansicht Süd

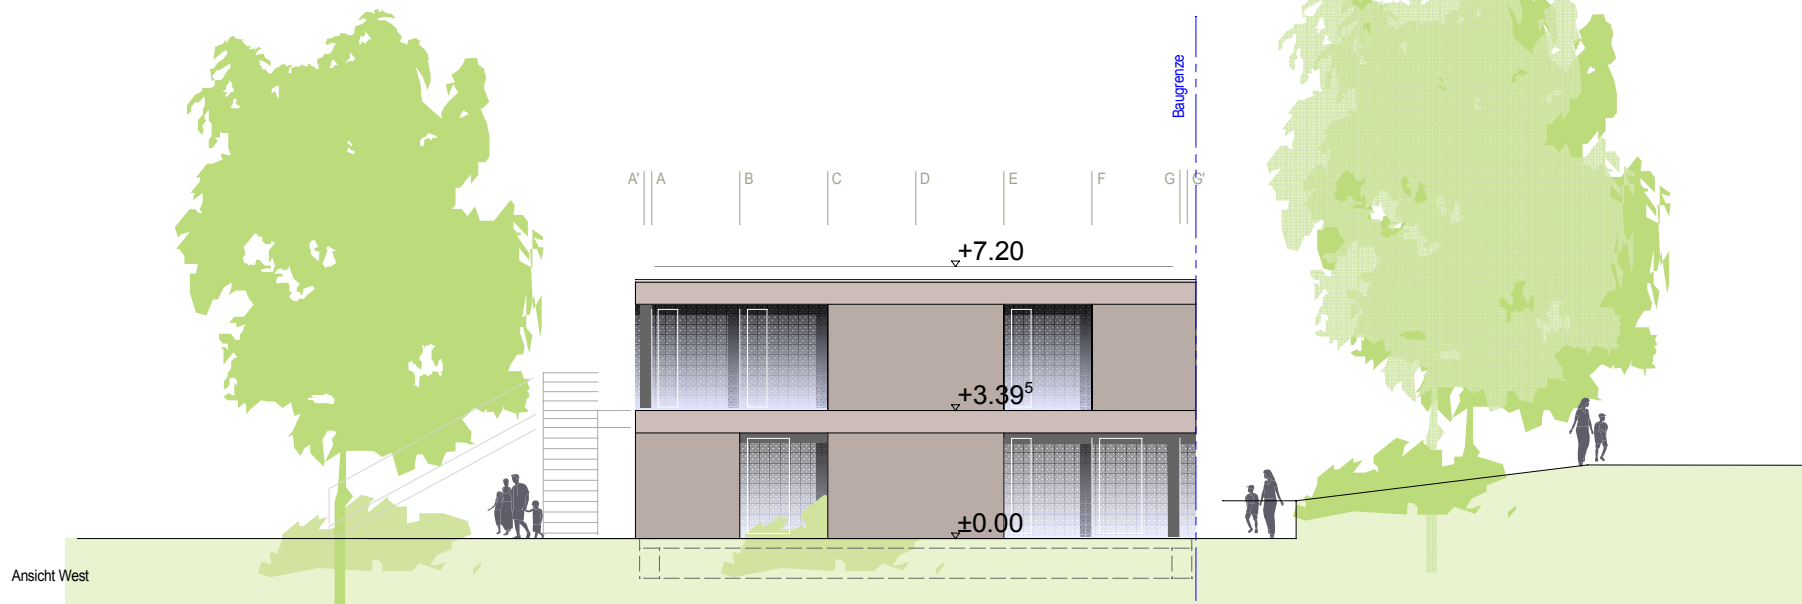

Ansicht West