
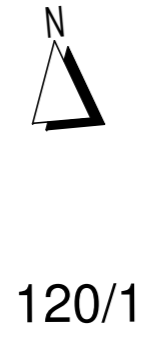
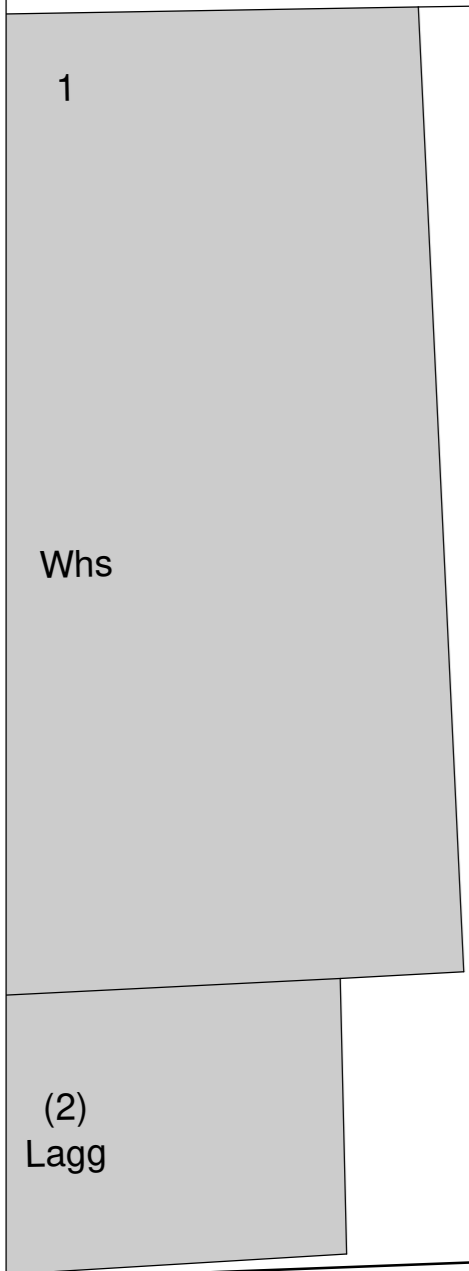


Kornwestheimer Straße

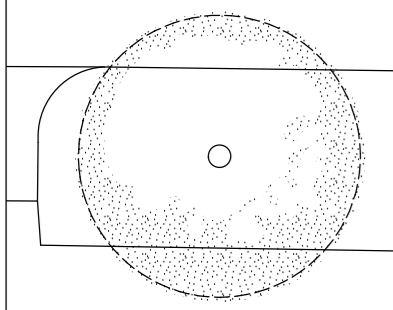


120/1



123

(1) Stall

/1
stall

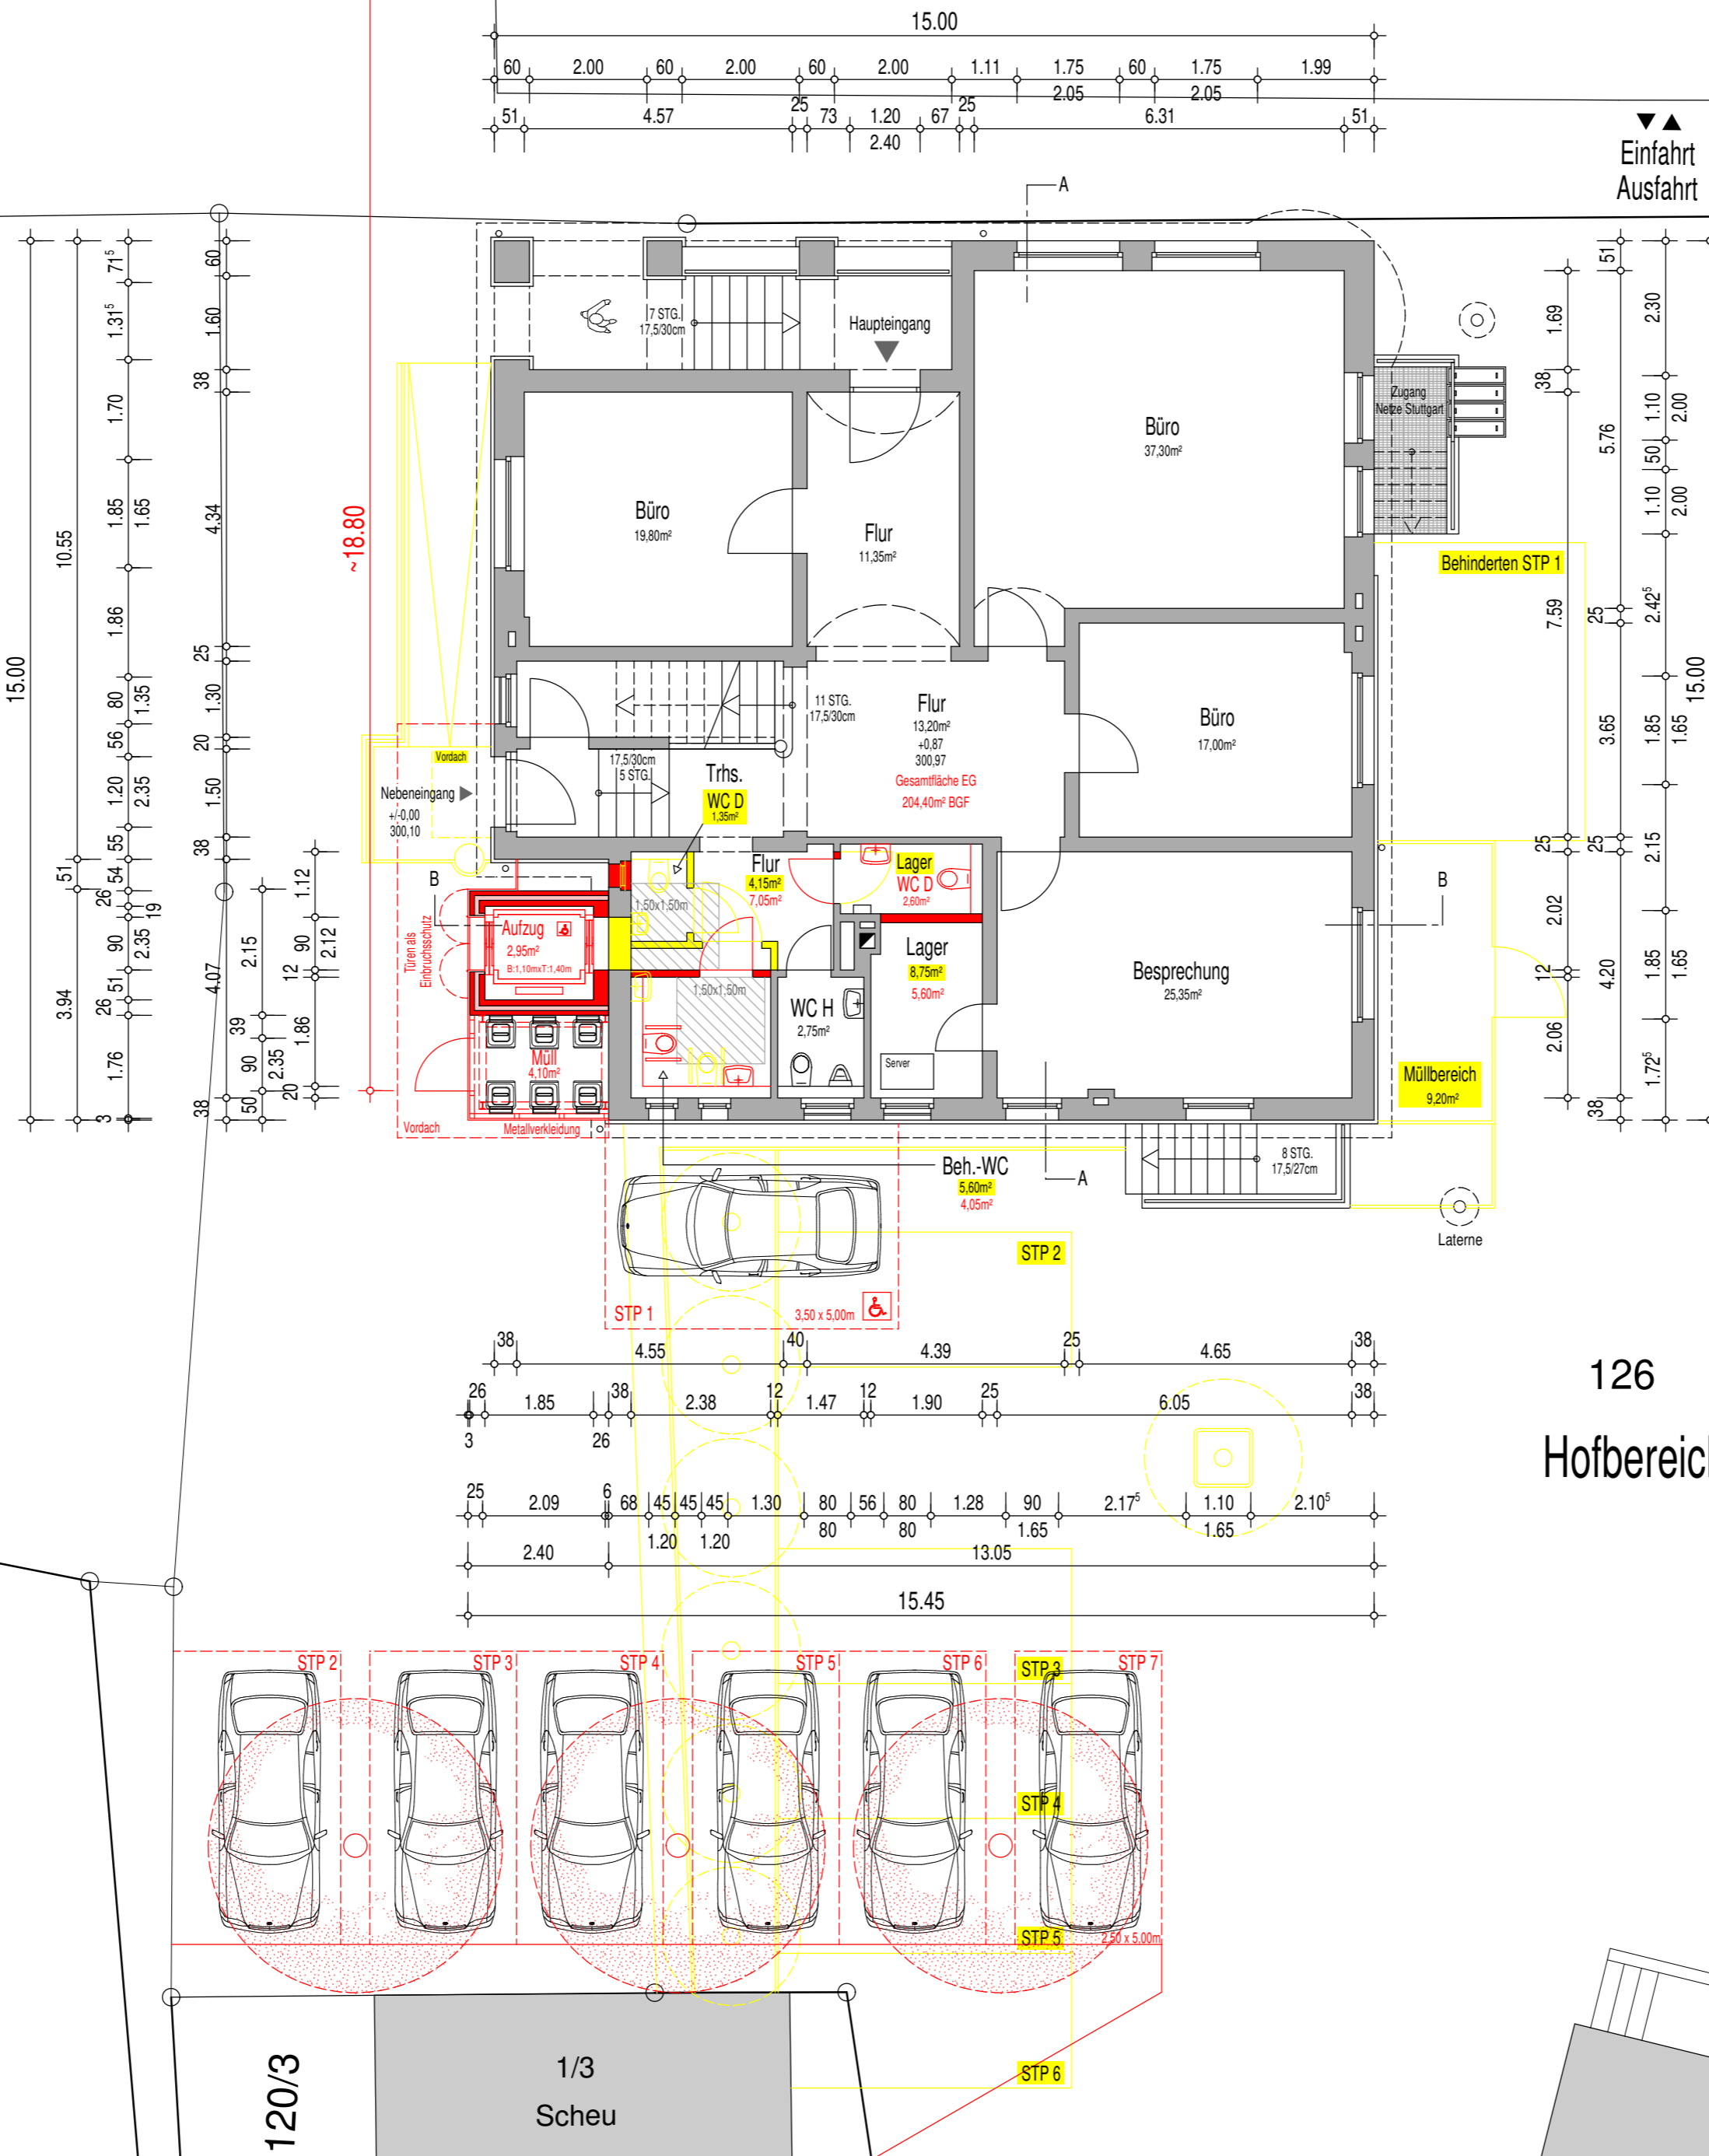

Einfahrt
Ausfahrt

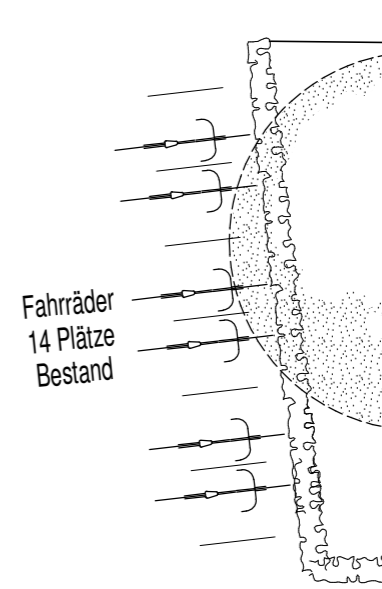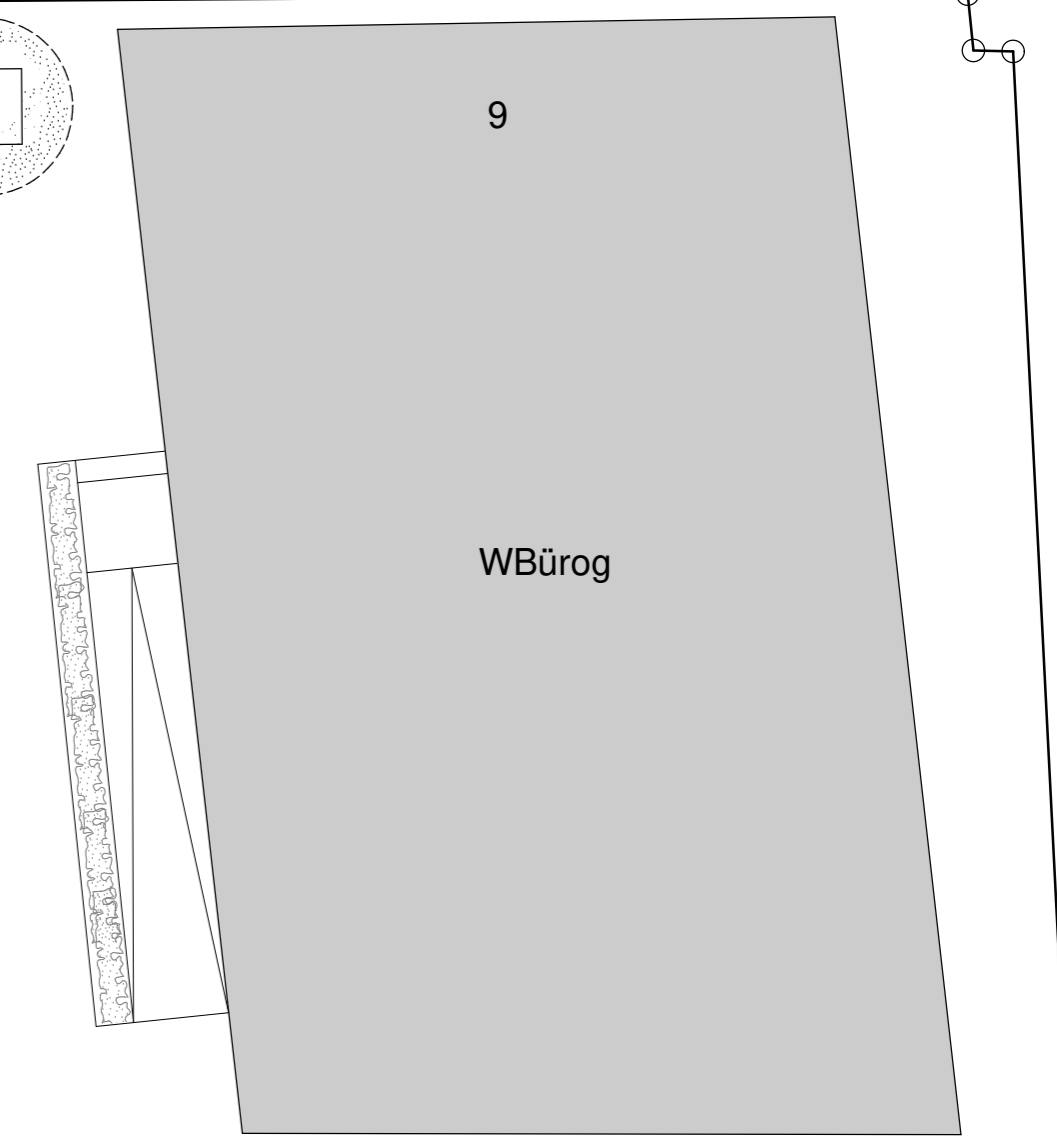

Fahrräder
14 Plätze
Bestand

Bestand Abbruch Neu

Bauvorhaben Bauantrag
Einbau eines Aufzuges zur Schaffung
Barrierefreiheit EG bis 2.OG
Bezirksrathaus Stammheim
Kornwestheimer Straße 5
70439 Stuttgart

Bauherr Landeshauptstadt Stuttgart
Liegenschaftsamt 23
Heustraße 1
70174 Stuttgart

Datum / Unterschrift

vertreten durch das
Hochbauamt 65
Hauptstätter Straße 66
70178 Stuttgart

Datum / Unterschrift

Planverfasser dimension5
Dipl.-Ing. Jürgen Wünsch
Dipl.-Ing. FH
Freier Architekt Josef Ruf
Senefelderstraße 74B
70176 Stuttgart
info@dimension5.de

Planinhalt	Grundriss EG		
	Datum	Maßstab	Blattnummer
	19.11.2019	M 1:100	002

Architekt

126
Hofbereich

120/3

1/3
Scheu