


Lageplan Sanierung Stuttgart 30 -Gablenberg- „Soziale Stadt – Investitionen im Quartier“ Umgestaltung Kreuzungsbereiche Berg-/Pflasteräcker, Berg-/Libanon-/Klingenstraße und Bergstraße in S-Ost

Hier: Bergstraße und Kreuzung Berg-/Pflasteräckerstraße

Plan unmaßstäblich

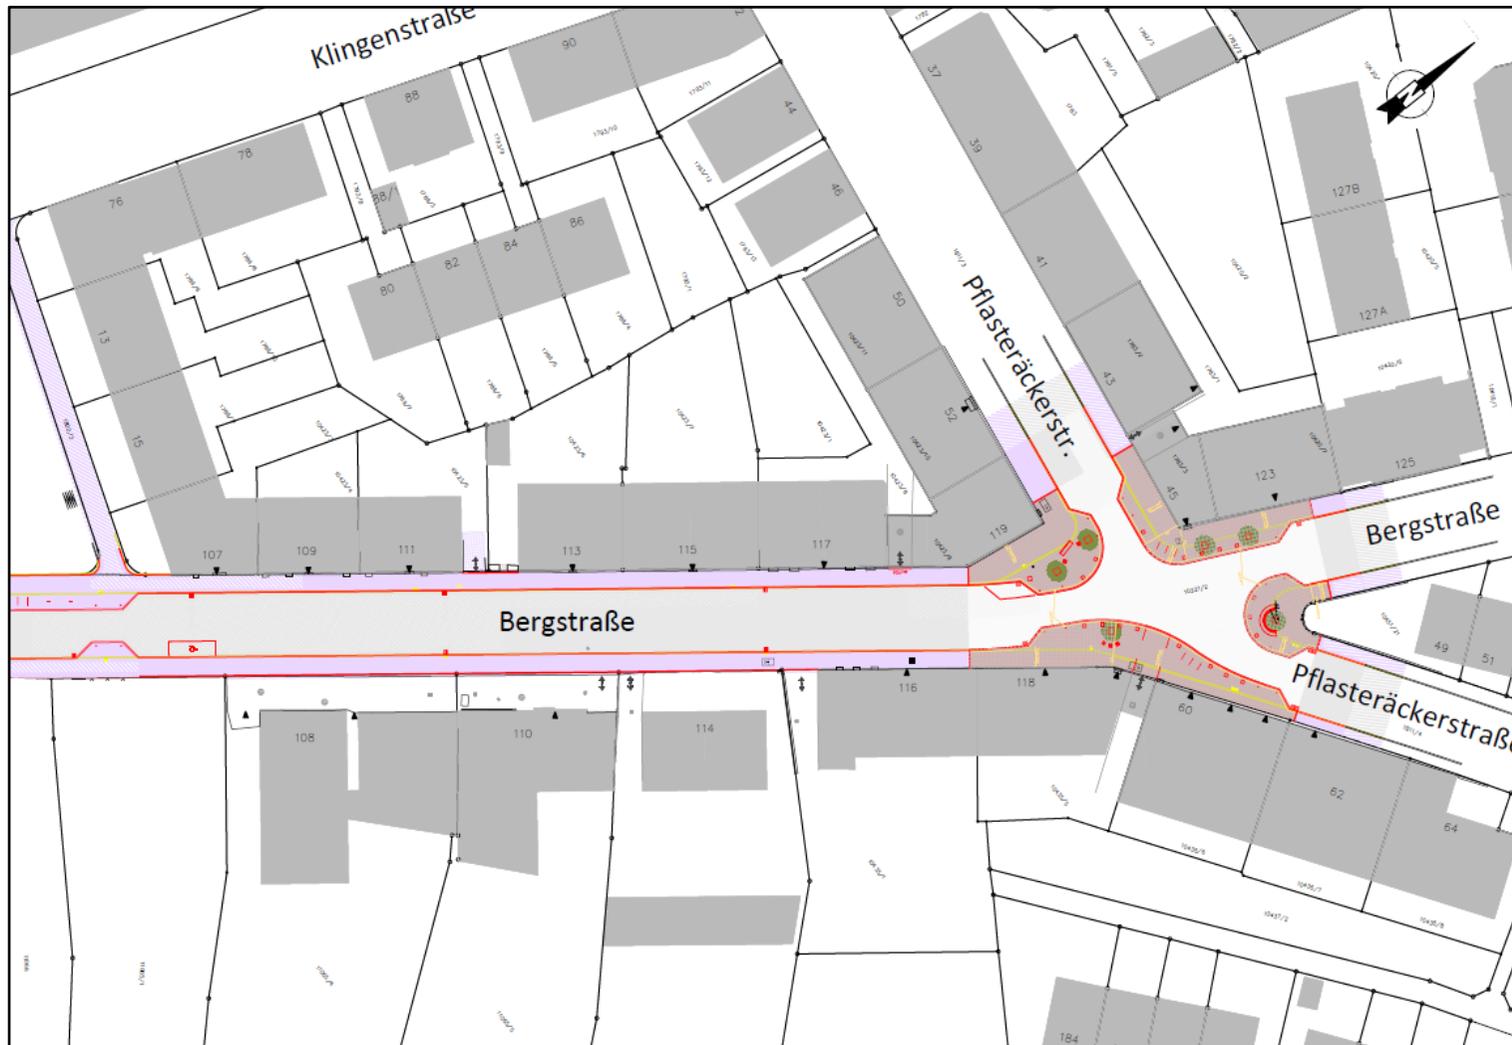

06.05.2022