


### Legende


	Verkehrsfläche		Baum Bestand
	Fahrbahn in Platzgestaltung integriert		Baum entfällt
	Gehweg		Baum Neu
	Radverkehrsfläche		Randstein Neu
	Parkfläche		Markierung Neu
	Grünfläche		Markierung Bestand
	Gebäude		Möblierung
	Böschung		Umgriff Vorplanung

Stuttgart-Bad Cannstatt  
 Vorplanung Umgestaltung Bahnhofsvorplatz / Blatt 1

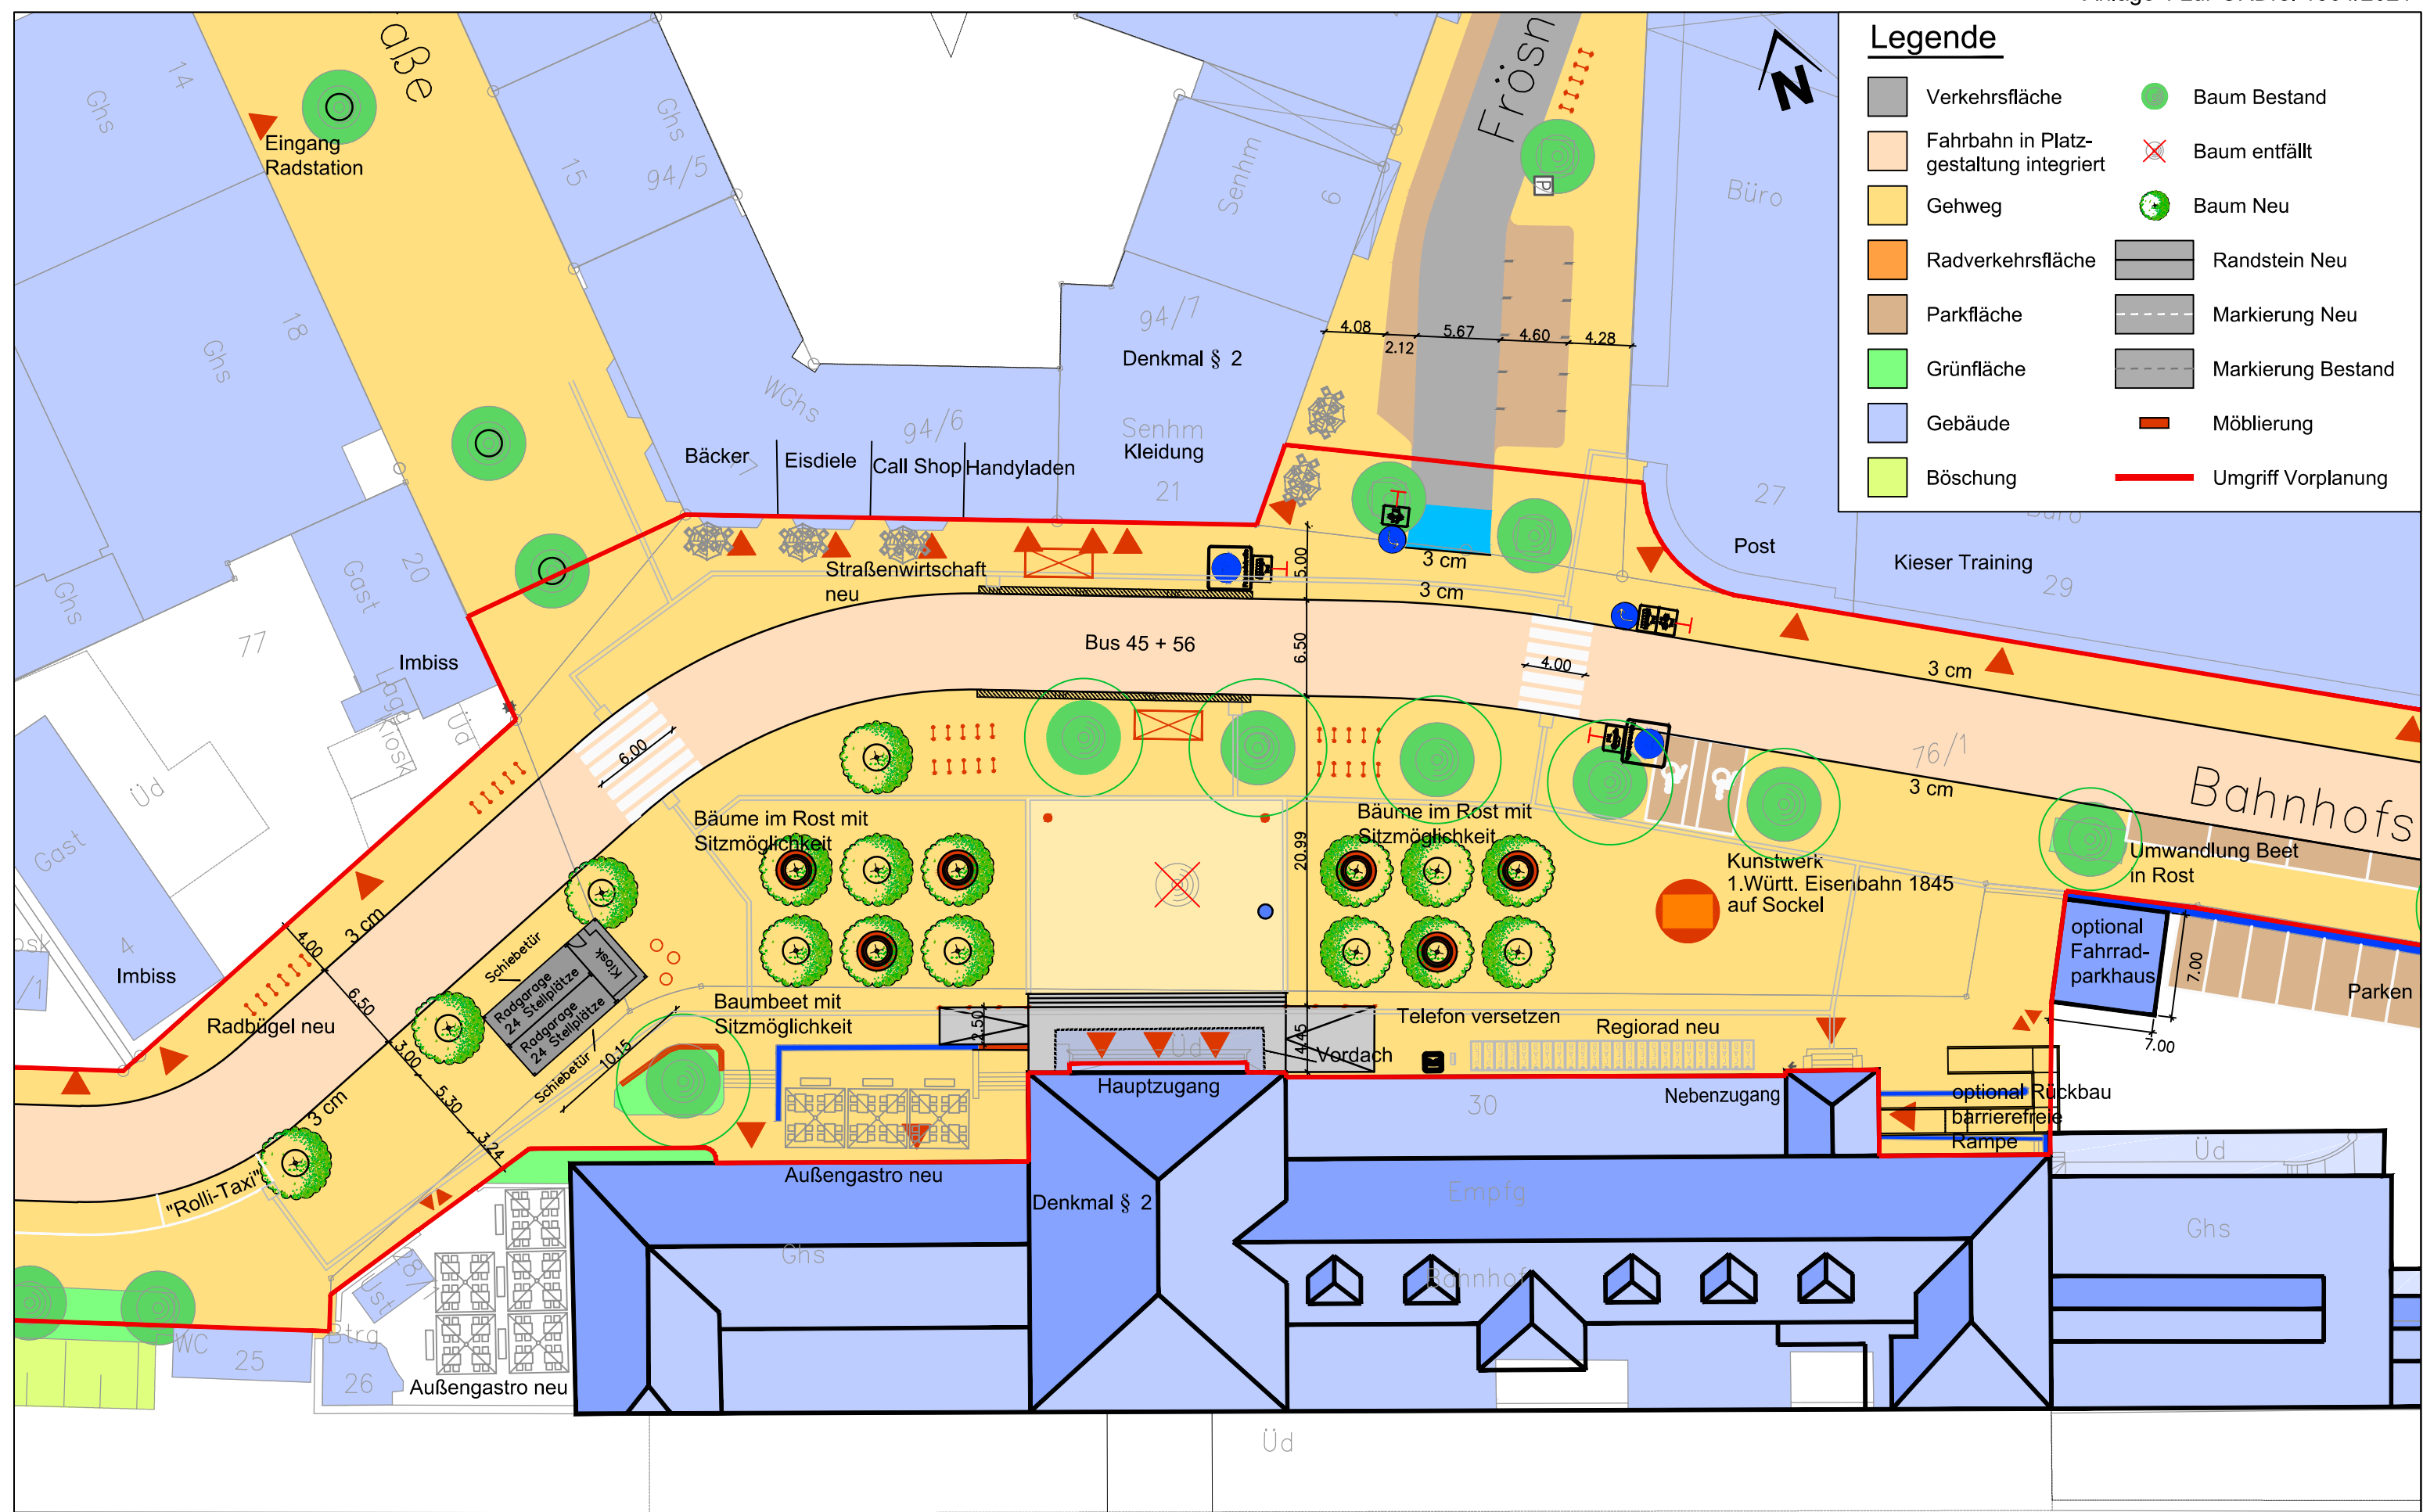

### Legende

	Verkehrsfläche		Baum Bestand
	Fahrbahn in Platzgestaltung integriert		Baum entfällt
	Gehweg		Baum Neu
	Radverkehrsfläche		Randstein Neu
	Parkfläche		Markierung Neu
	Grünfläche		Markierung Bestand
	Gebäude		Möblierung
	Böschung		Umgriff Vorplanung

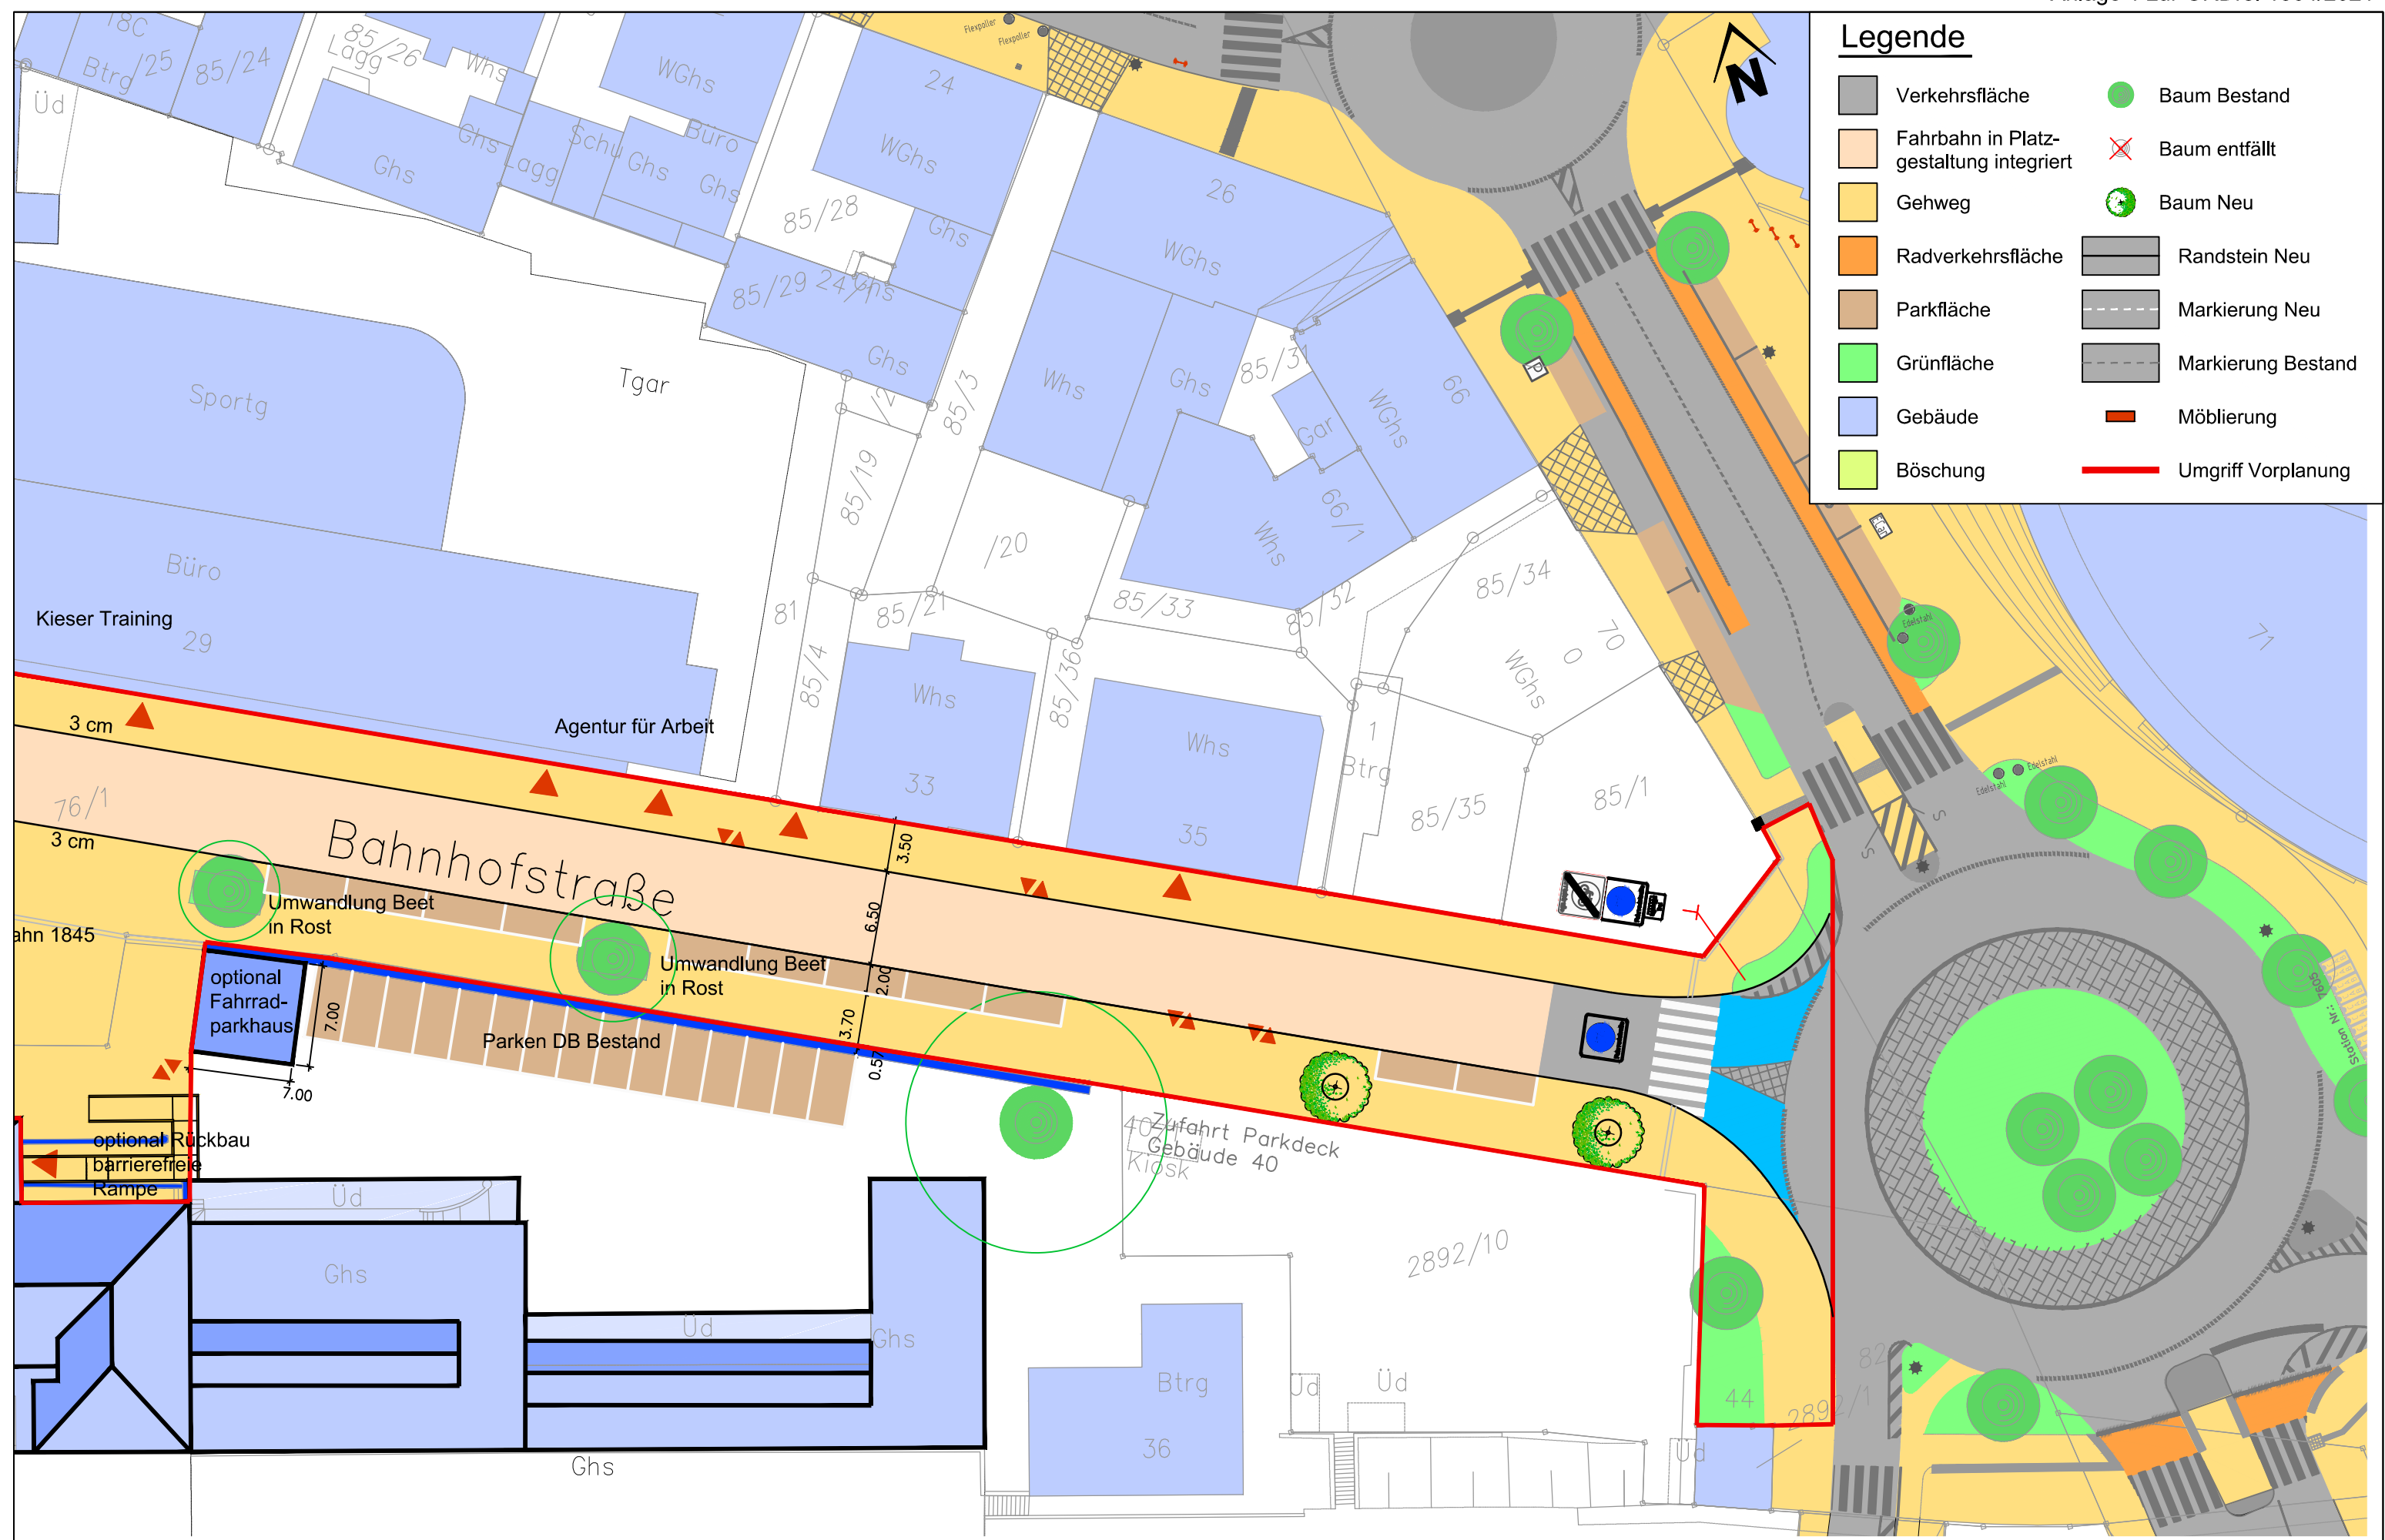

### Legende

	Verkehrsfläche		Baum Bestand
	Fahrbahn in Platzgestaltung integriert		Baum entfällt
	Gehweg		Baum Neu
	Radverkehrsfläche		Randstein Neu
	Parkfläche		Markierung Neu
	Grünfläche		Markierung Bestand
	Gebäude		Möblierung
	Böschung		Umgriff Vorplanung