



Legende

| | | | |
|--|-------------------|--|--------------------|
| | Verkehrsfläche | | Baum Bestand |
| | Gehweg | | Markierung Bestand |
| | Radverkehrsfläche | | Beleuchtung |
| | Parkfläche | | Möblierung |
| | Grünfläche | | Umgriff Vorplanung |
| | Gebäude | | |
| | Böschung | | |

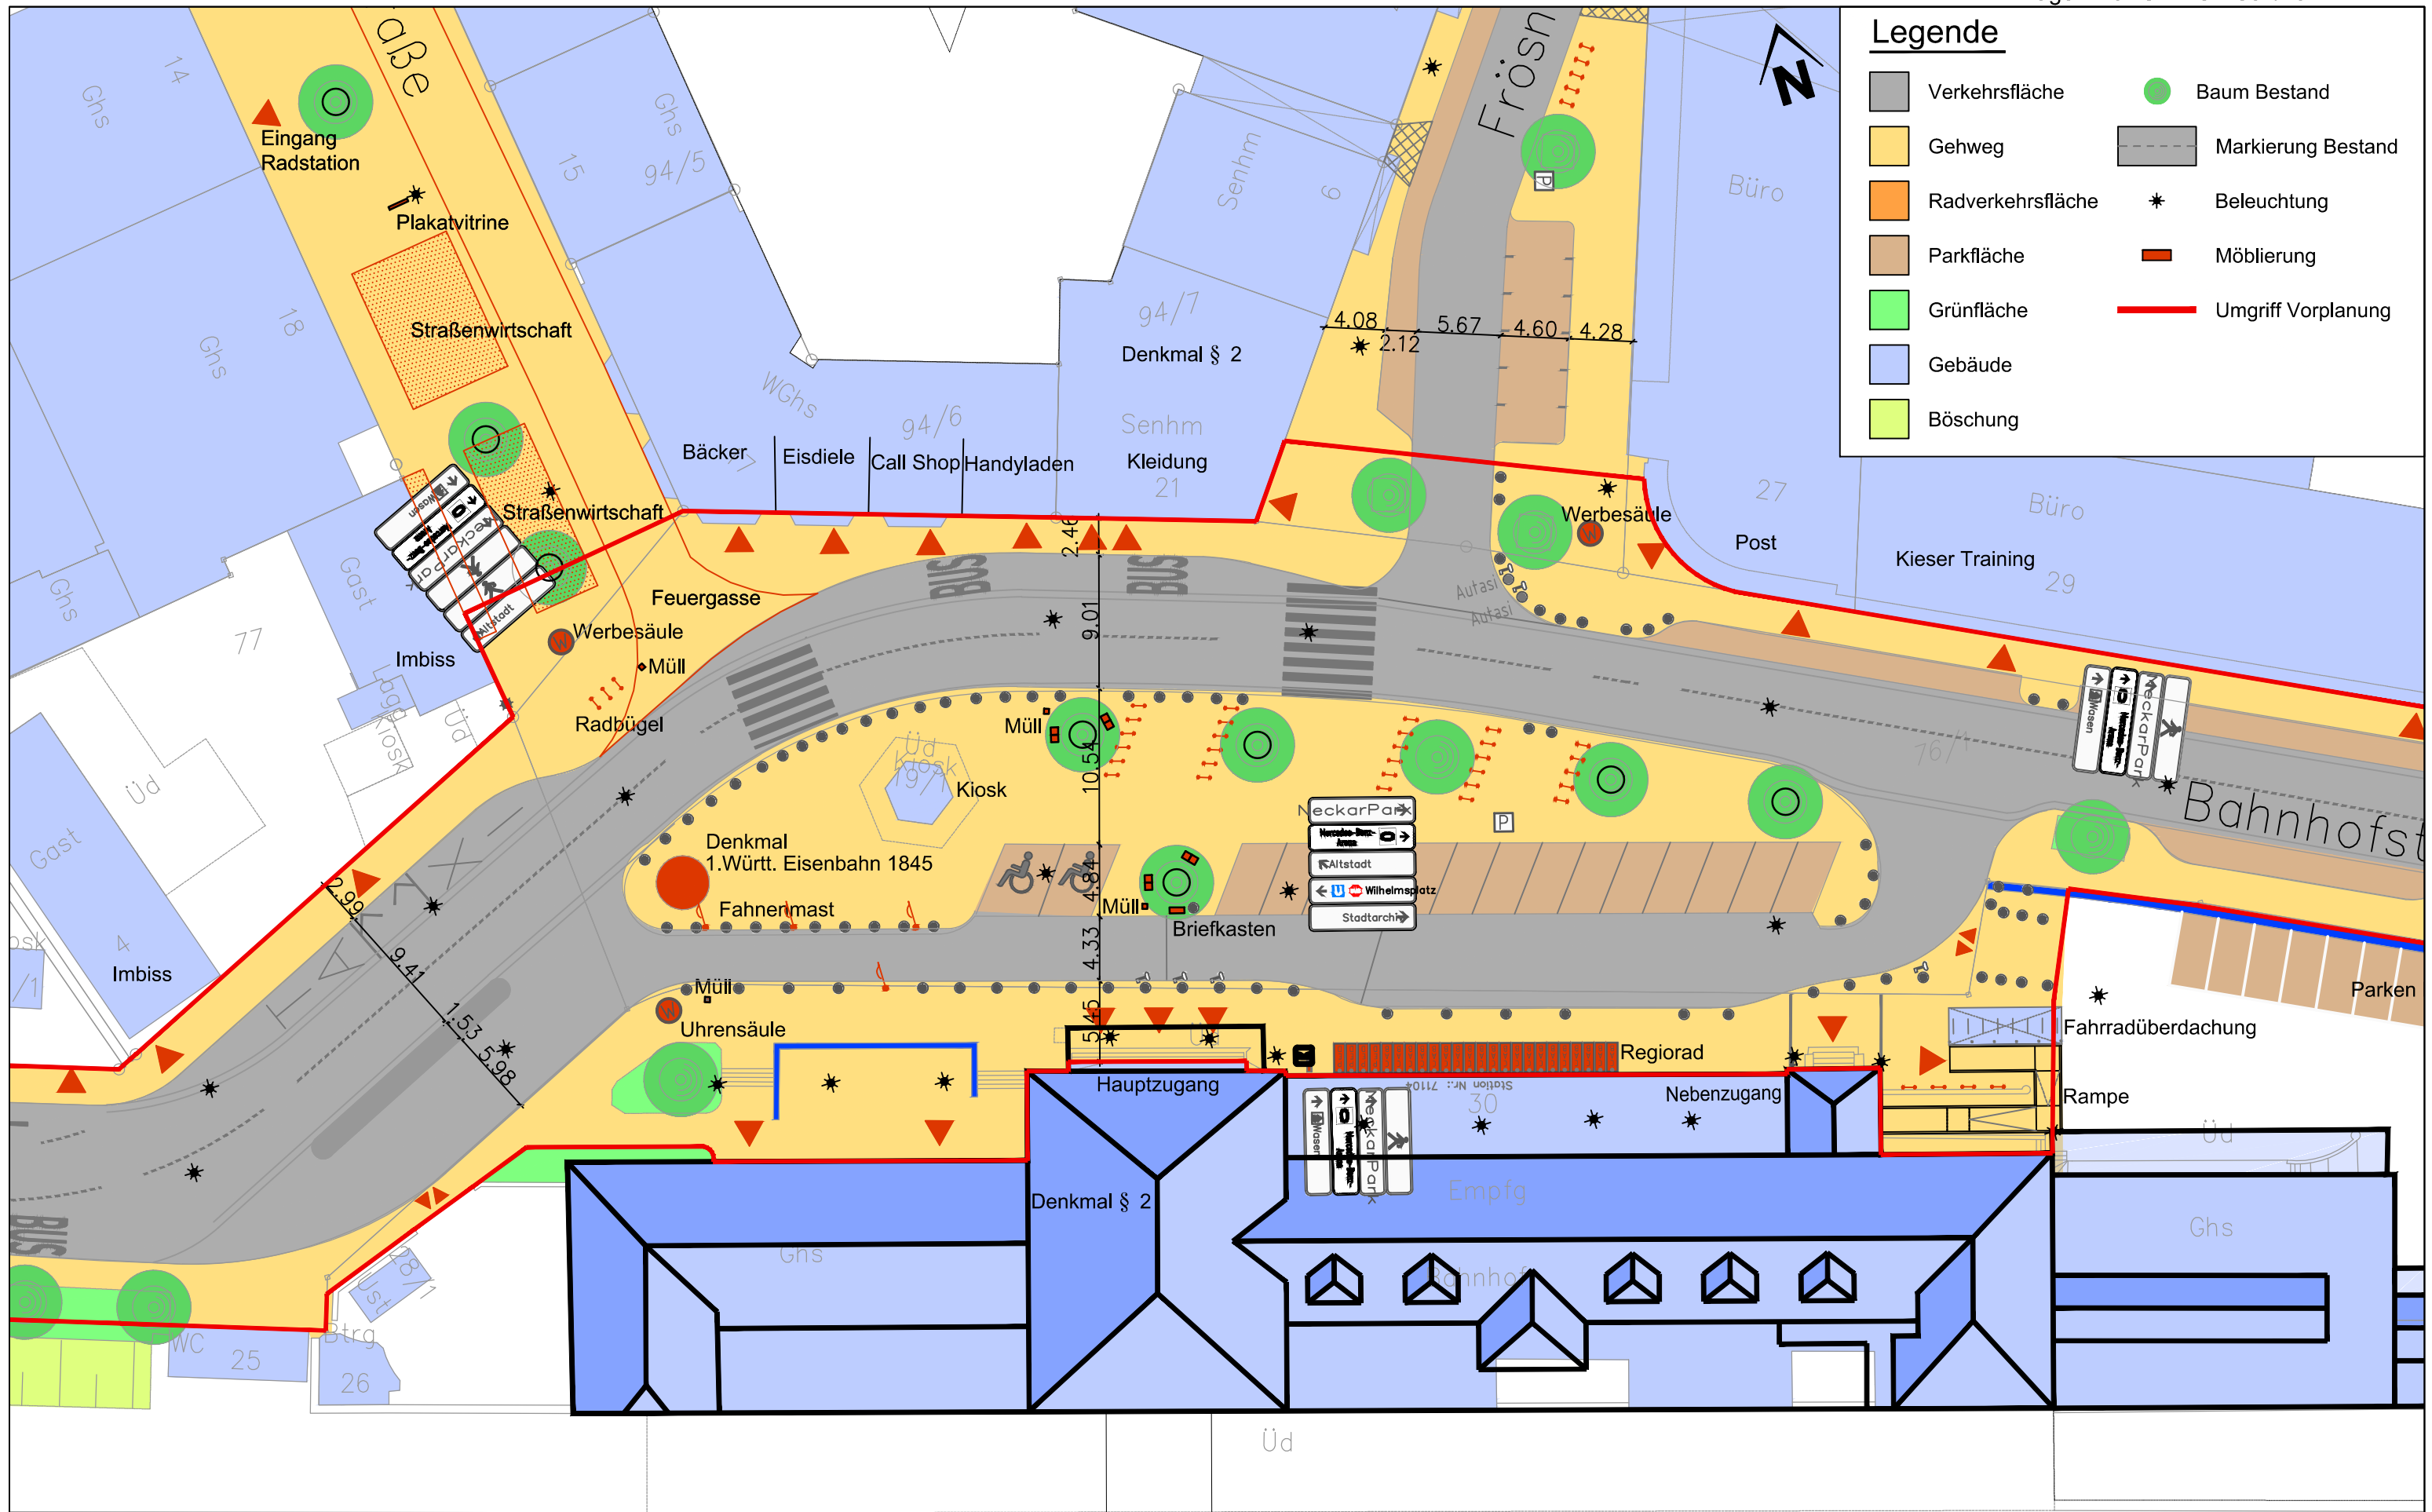

Legende

| | |
|-------------------|--------------------|
| Verkehrsfläche | Baum Bestand |
| Gehweg | Markierung Bestand |
| Radverkehrsfläche | Beleuchtung |
| Parkfläche | Möblierung |
| Grünfläche | Umgriff Vorplanung |
| Gebäude | |
| Böschung | |

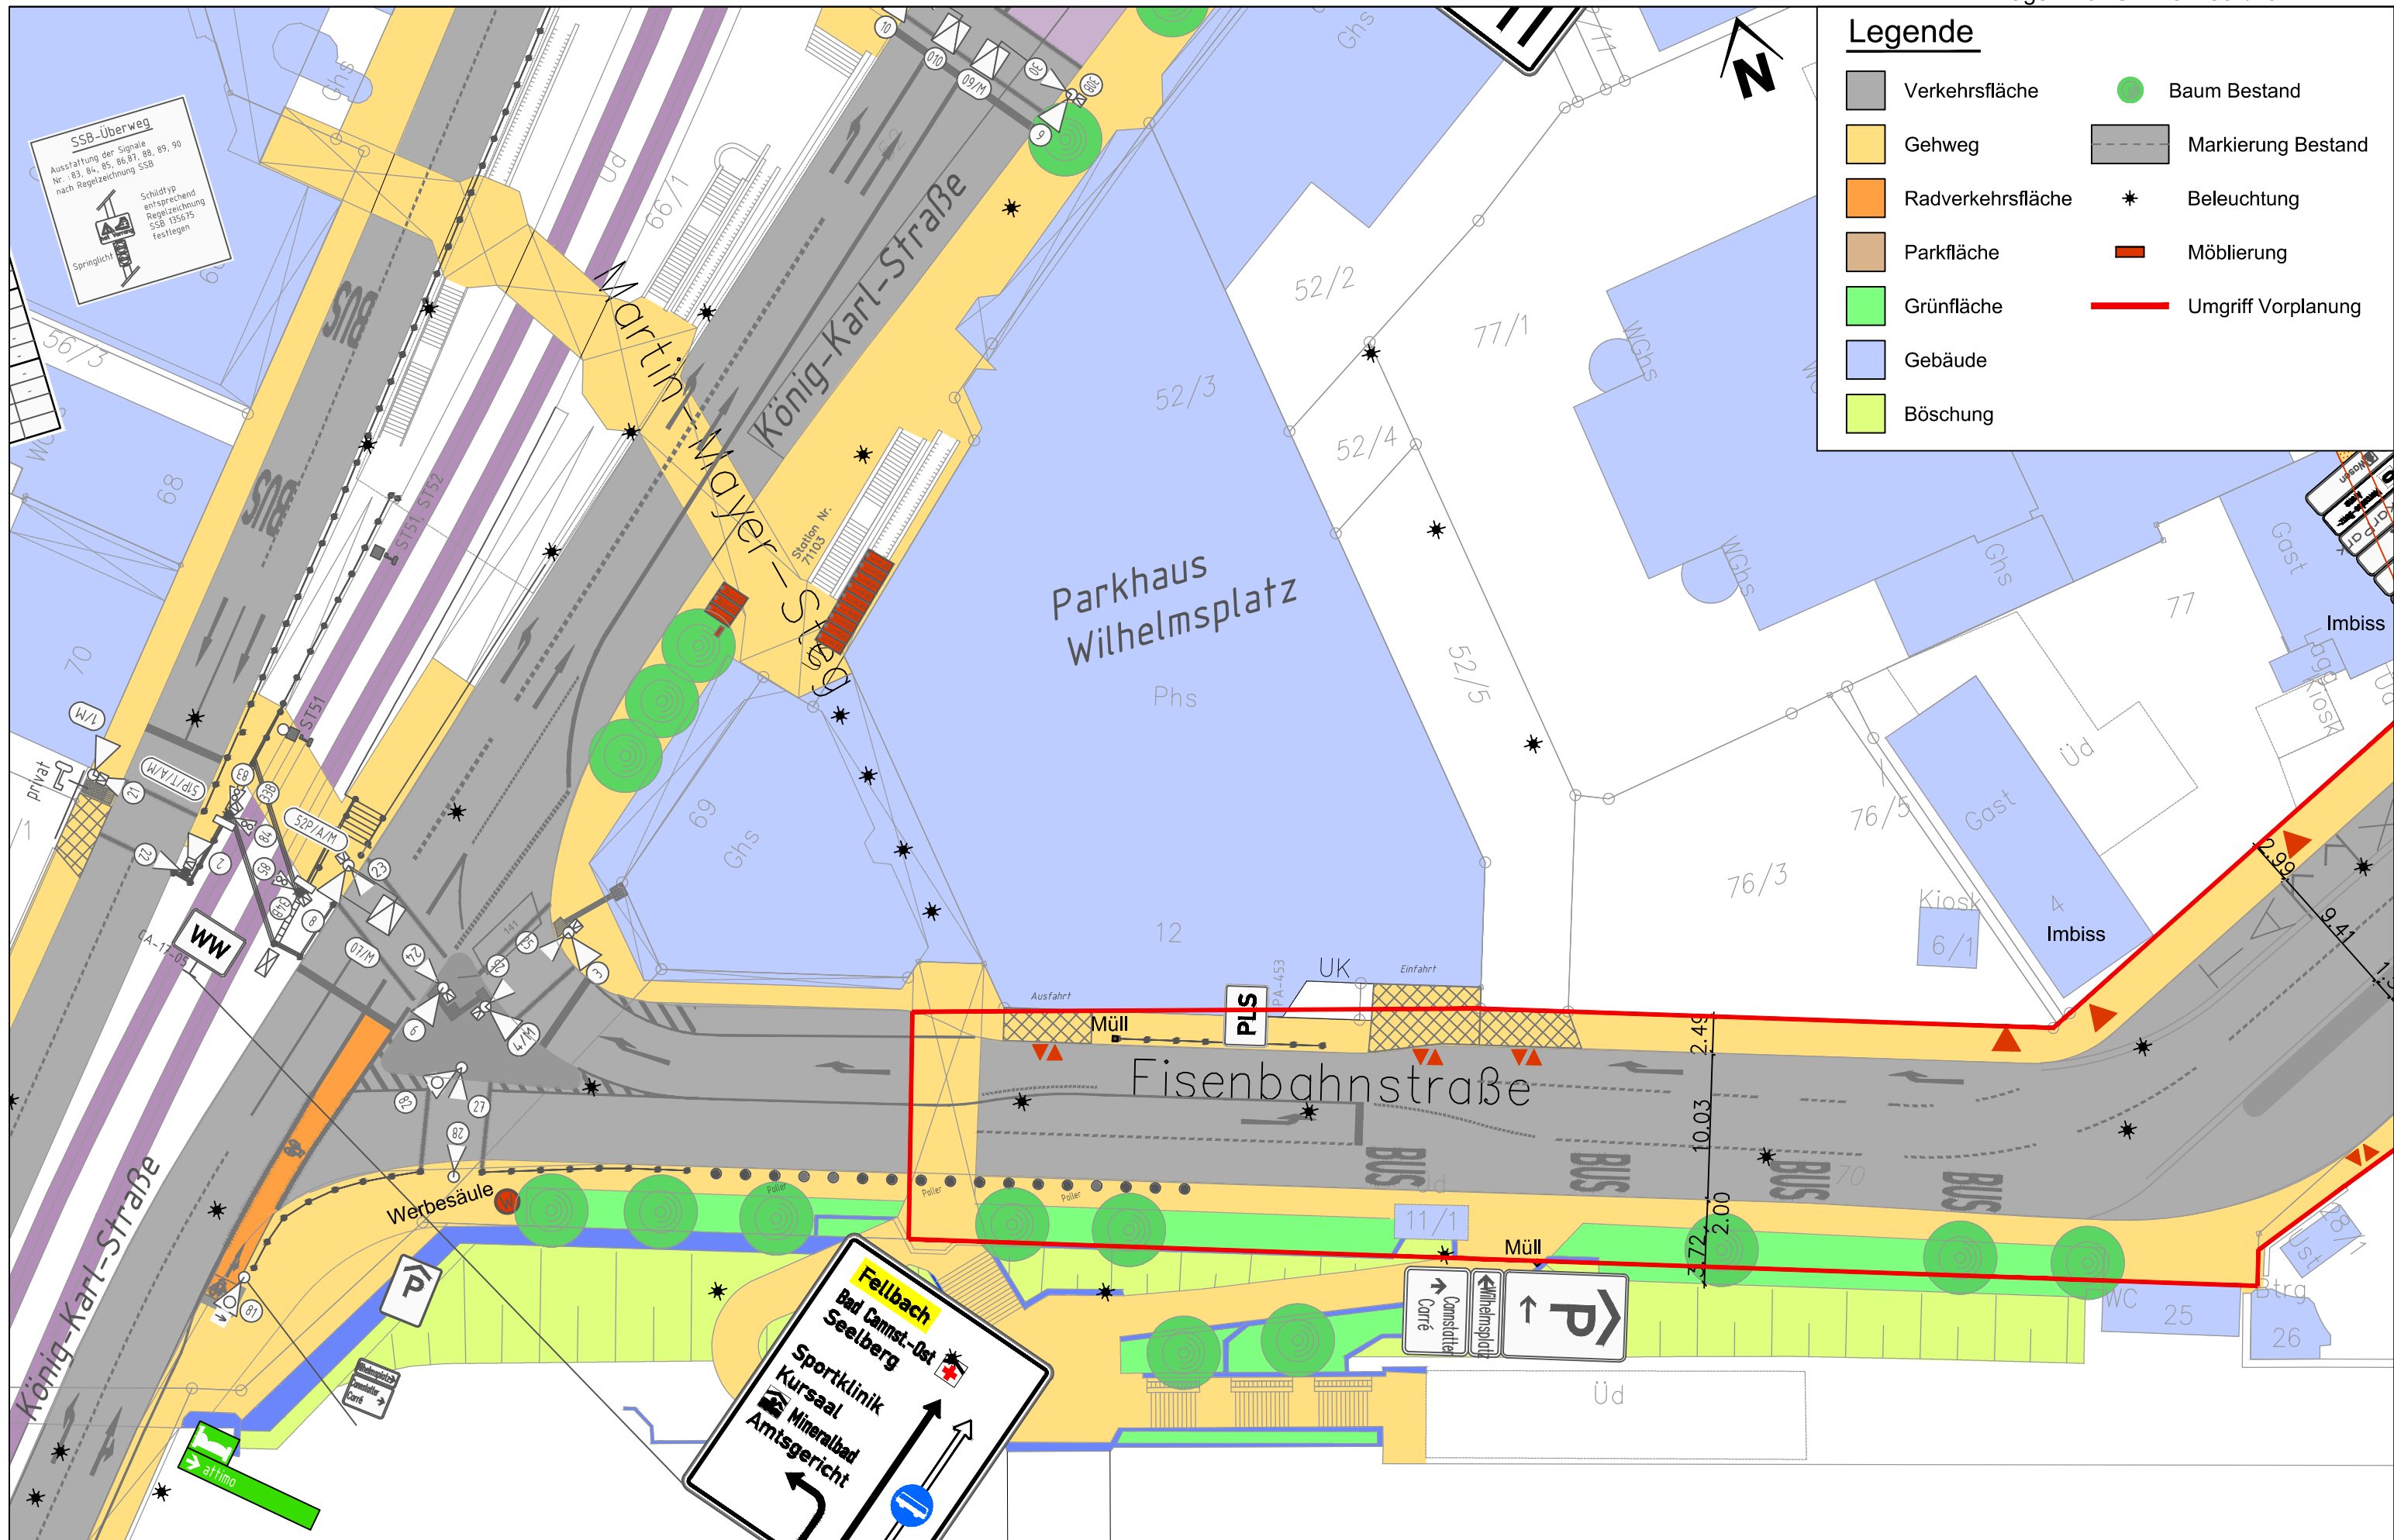

| | | | |
|--|-------------------|--|--------------------|
| | Verkehrsfläche | | Baum Bestand |
| | Gehweg | | Markierung Bestand |
| | Radverkehrsfläche | | Beleuchtung |
| | Parkfläche | | Möblierung |
| | Grünfläche | | Umgriff Vorplanung |
| | Gebäude | | |
| | Böschung | | |