


Anlage 2 zu GRDs 432/2021

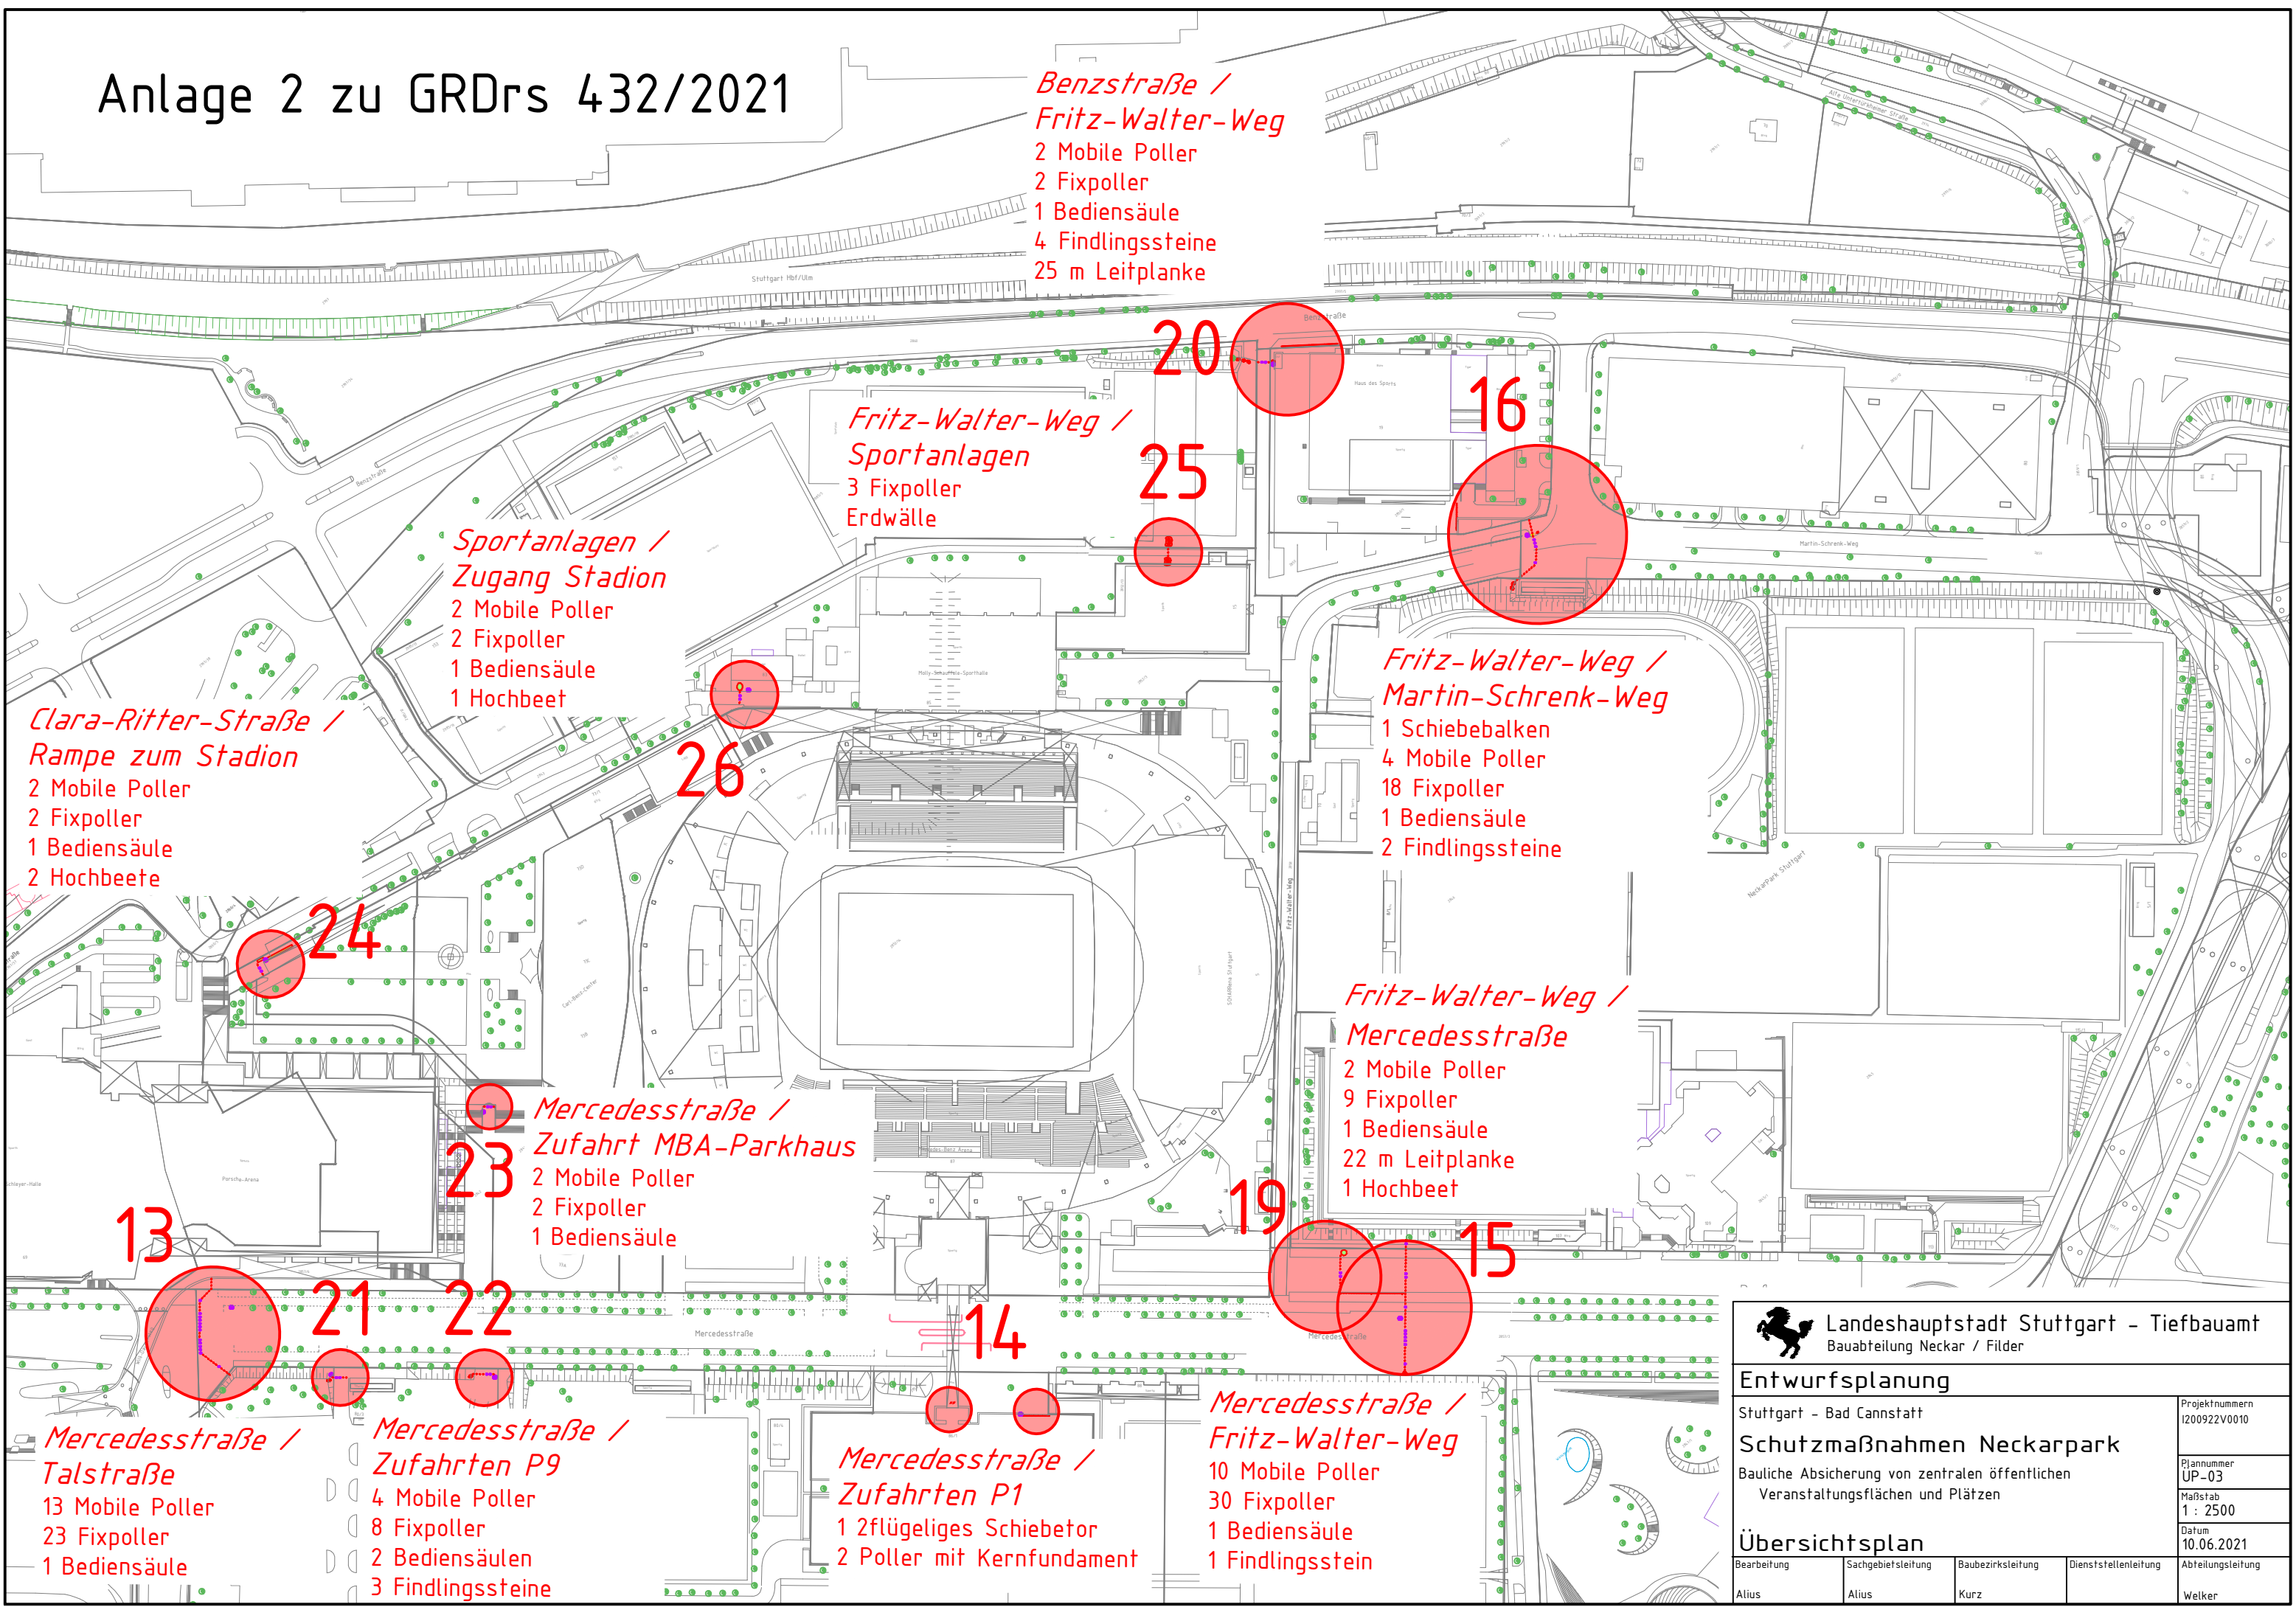

Benzstraße / Fritz-Walter-Weg
 2 Mobile Poller
 2 Fixpoller
 1 Bediensäule
 4 Findlingssteine
 25 m Leitplanke

Fritz-Walter-Weg / Sportanlagen
 3 Fixpoller
 Erdwälle

Sportanlagen / Zugang Stadion
 2 Mobile Poller
 2 Fixpoller
 1 Bediensäule
 1 Hochbeet

Clara-Ritter-Straße / Rampe zum Stadion
 2 Mobile Poller
 2 Fixpoller
 1 Bediensäule
 2 Hochbeete

Fritz-Walter-Weg / Martin-Schrenk-Weg
 1 Schiebebalken
 4 Mobile Poller
 18 Fixpoller
 1 Bediensäule
 2 Findlingssteine

Fritz-Walter-Weg / Mercedesstraße
 2 Mobile Poller
 9 Fixpoller
 1 Bediensäule
 22 m Leitplanke
 1 Hochbeet

Mercedesstraße / Zufahrt MBA-Parkhaus
 2 Mobile Poller
 2 Fixpoller
 1 Bediensäule

Mercedesstraße / Talstraße
 13 Mobile Poller
 23 Fixpoller
 1 Bediensäule

Mercedesstraße / Zufahrten P9
 4 Mobile Poller
 8 Fixpoller
 2 Bediensäulen
 3 Findlingssteine

Mercedesstraße / Zufahrten P1
 1 2flügeliges Schiebetor
 2 Poller mit Kernfundament

Mercedesstraße / Fritz-Walter-Weg
 10 Mobile Poller
 30 Fixpoller
 1 Bediensäule
 1 Findlingsstein

Landeshauptstadt Stuttgart - Tiefbauamt Bauabteilung Neckar / Filder				
Entwurfsplanung				
Stuttgart - Bad Cannstatt			Projektnummer 1200922V0010	
Schutzmaßnahmen Neckarpark Bauliche Absicherung von zentralen öffentlichen Veranstaltungsflächen und Plätzen				
Übersichtsplan			P]annummer UP-03	
Bearbeitung			Maßstab 1 : 2500	
Sachgebietsleitung			Datum 10.06.2021	
Baubezirksleitung		Dienststellenleitung		Abteilungsleitung
Alius	Alius	Kurz	Welker	