Anlage 4

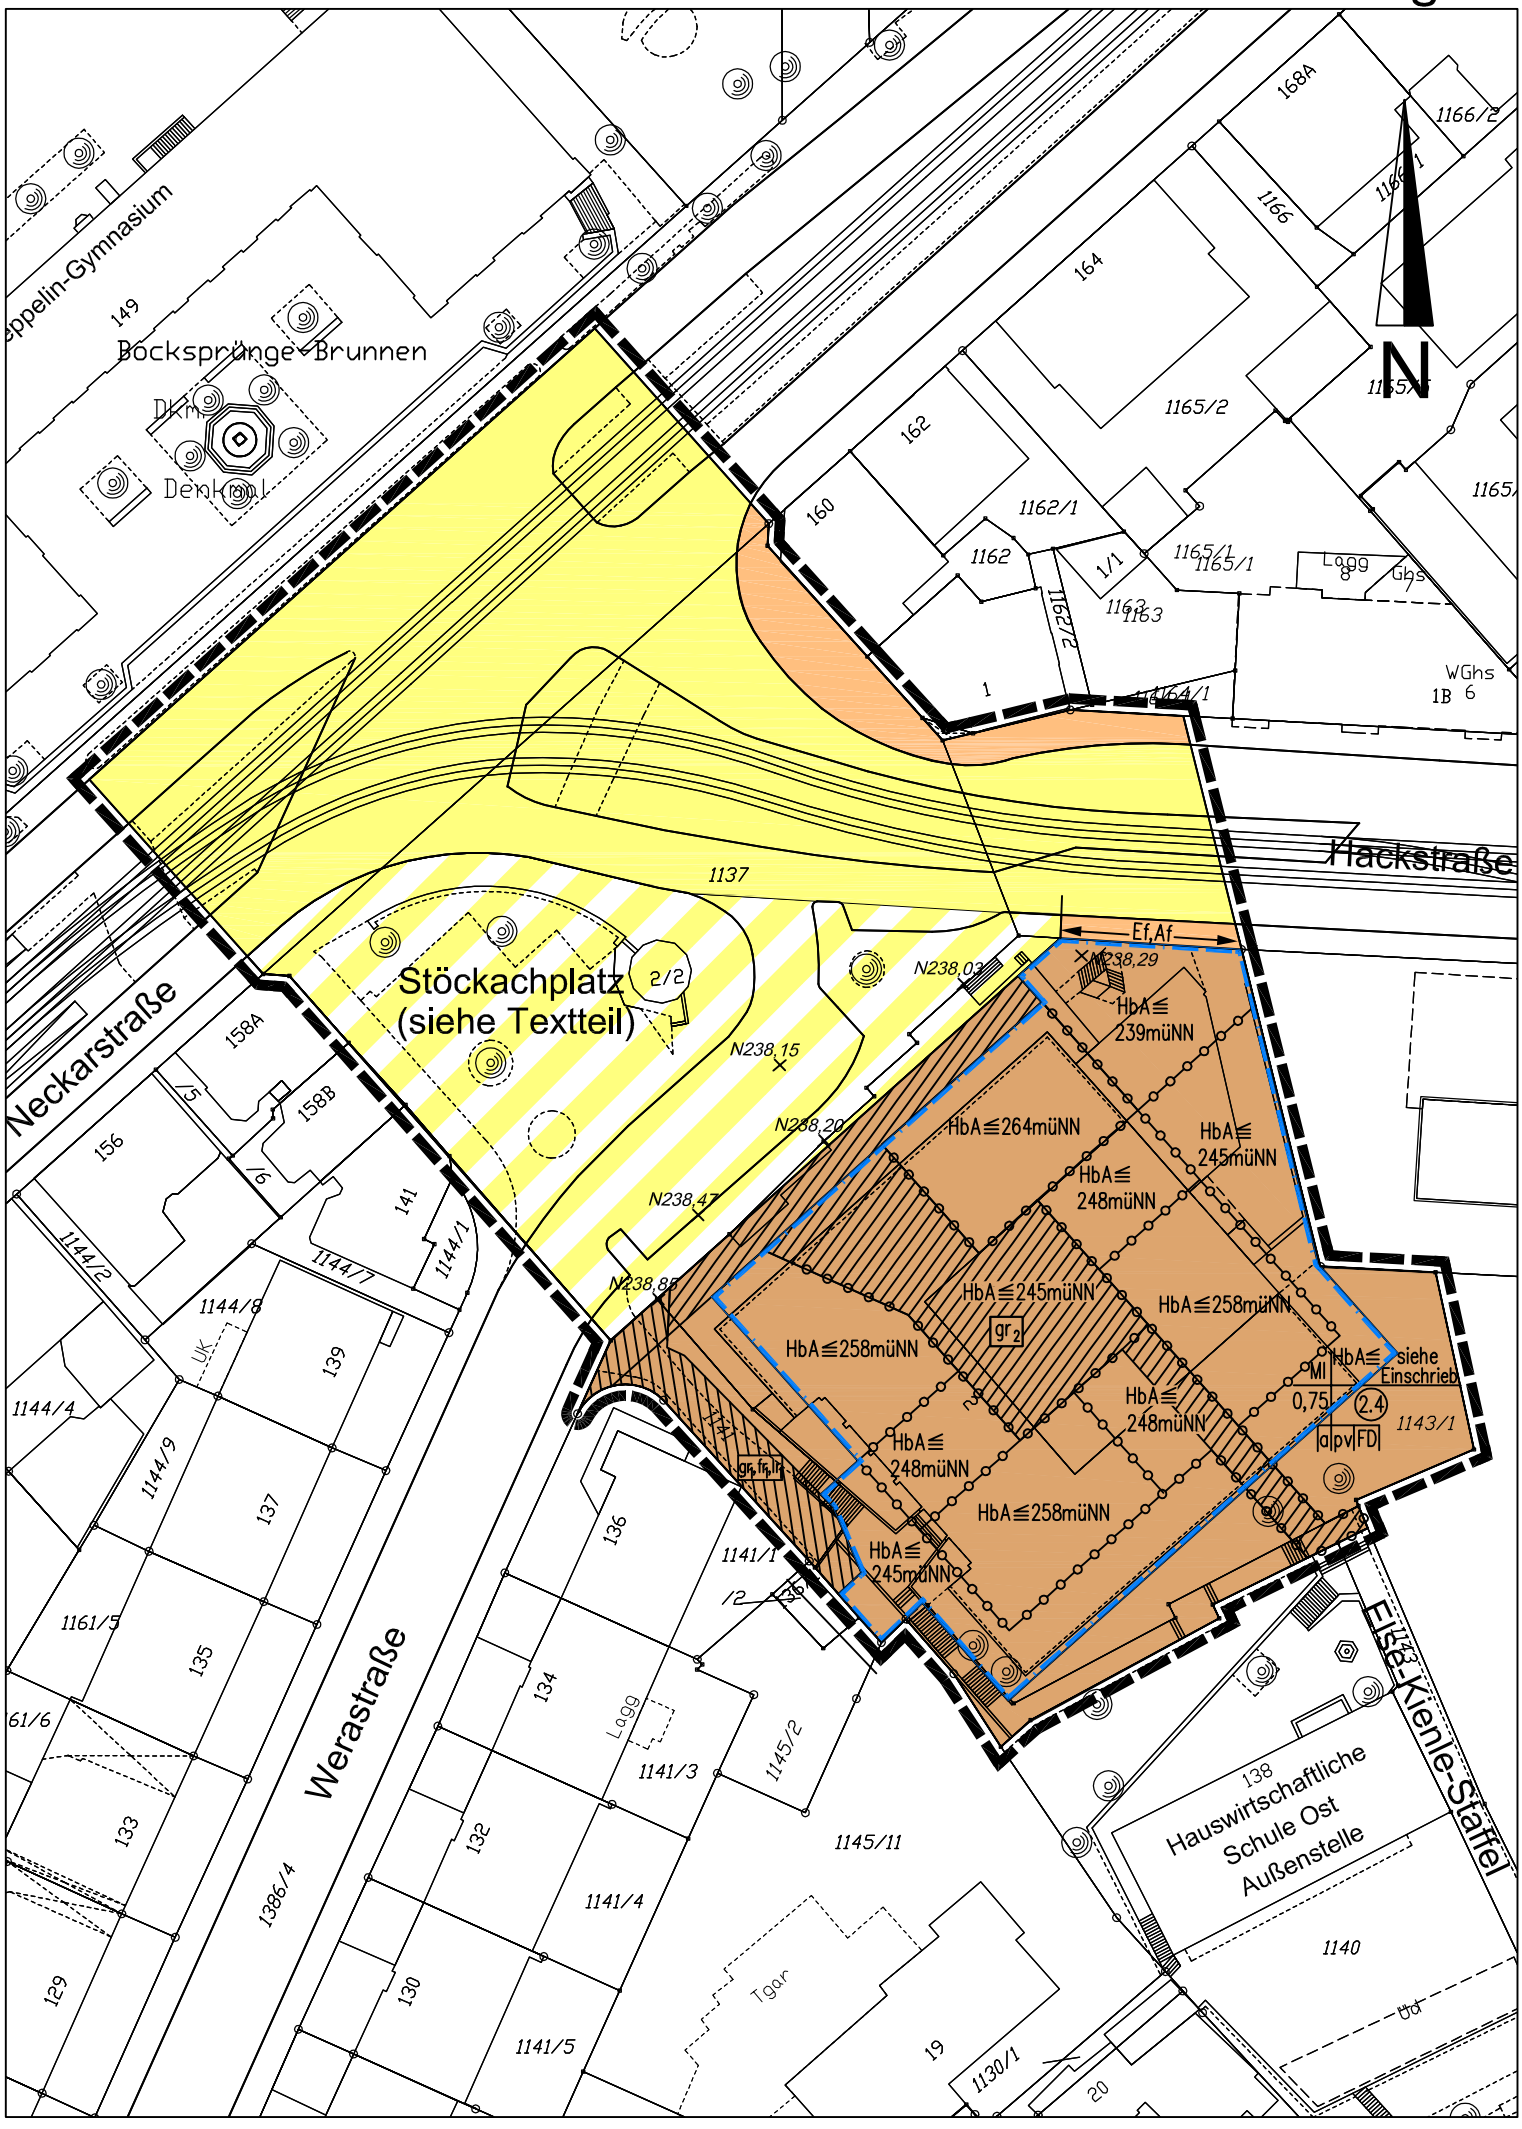
Stöckachplatz
(siehe Textteil)
Hackstraße
Neckarstraße
Werastraße
Elsa-Kienle-Staffel
Bocksprünge-Brunnen
Denkmal
Hauswirtschaftliche Schule Ost Außenstelle
Ef,Af
HbA≦ 239müNN
HbA≦264müNN
HbA≦ 245müNN
HbA≦ 248müNN
HbA≦245müNN
HbA≦258müNN
HbA≦258müNN
HbA≦ 248müNN
HbA≦ 248müNN
HbA≦258müNN
HbA≦ 245müNN
HbA≦ siehe Einschrieb
MI
0,75
2.4
a
pv
FD
gr2
gr,fr,lr
N238,29
N238,03
N238,15
N238,20
N238,47
N238,85
N