


Quartier am Gleisbogenpark

Restriktionen

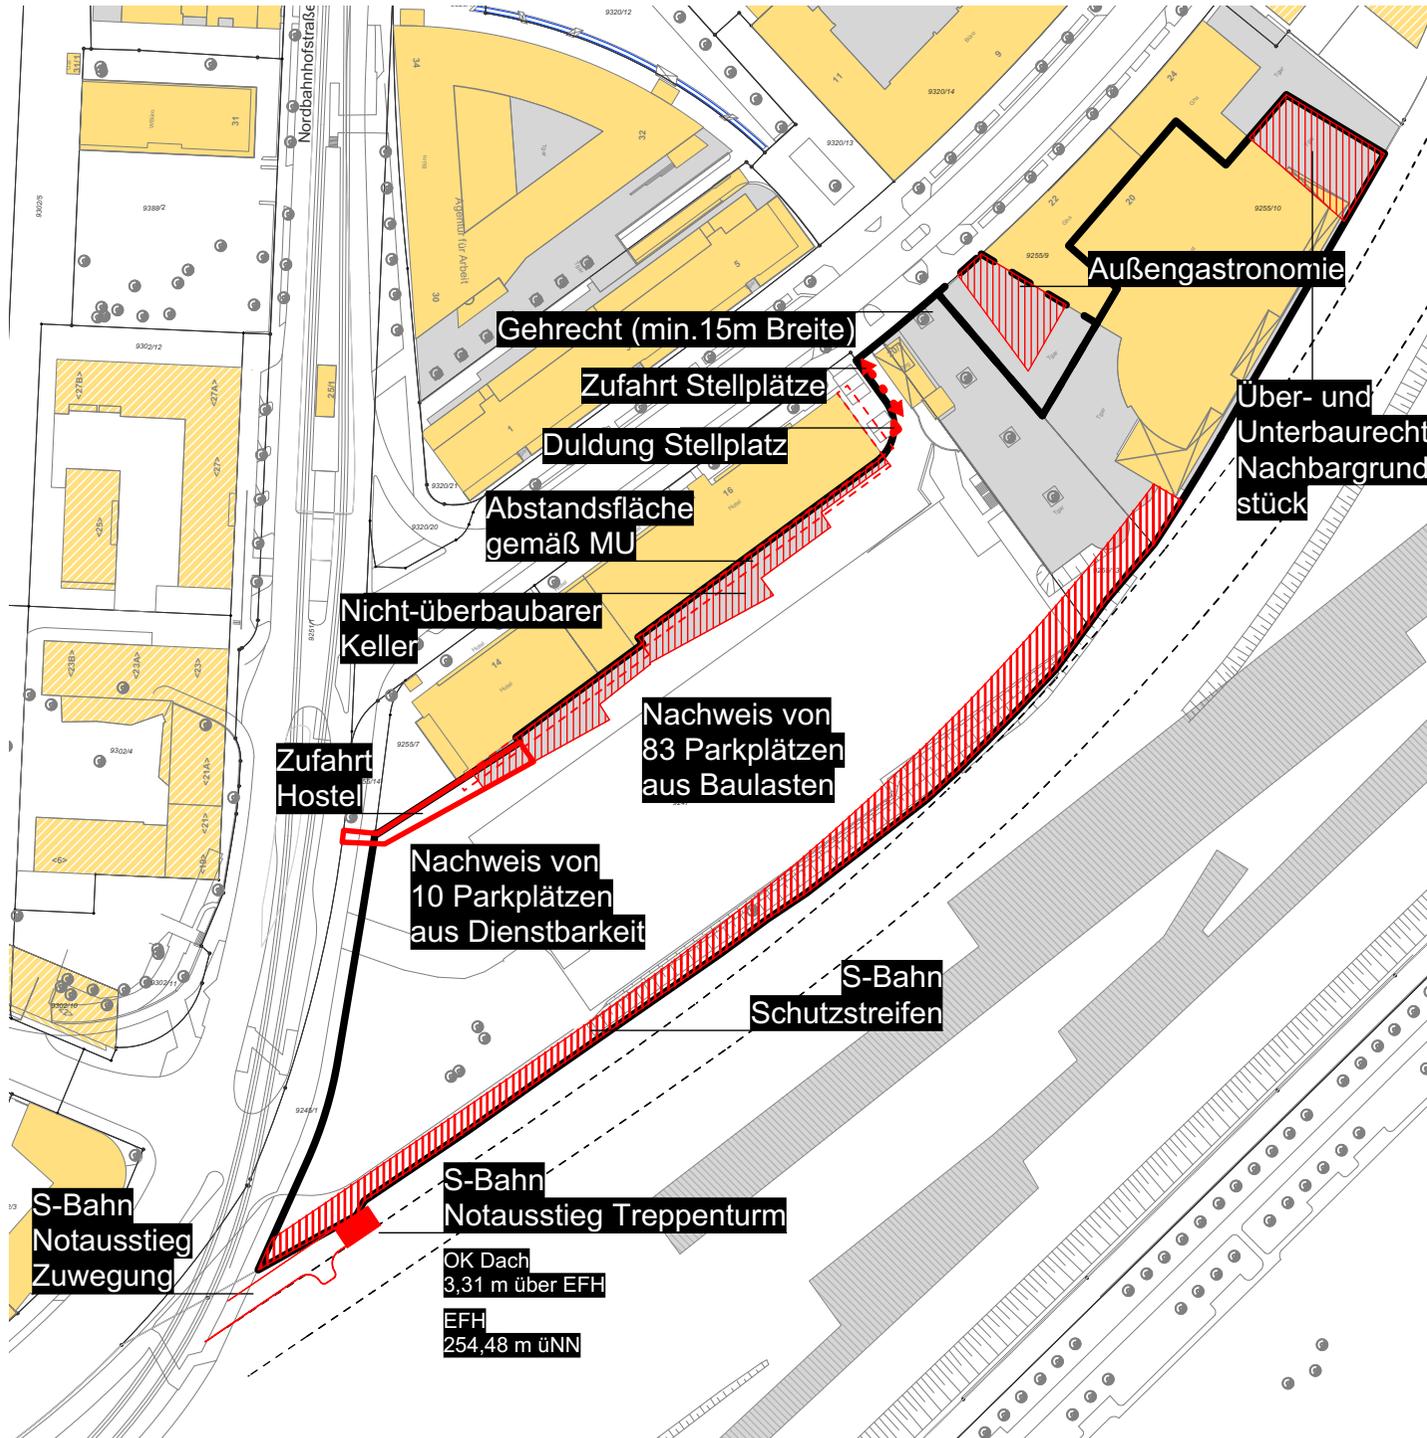

Stadtkarte Landeshauptstadt Stuttgart, Stand Oktober 2019

- überbaute Flächen
- beantragte Gebäude
- unterbaute Flächen

Wettbewerb Rosenstein, Siegerentwurf
asp architekten GmbH/Koeber Landschaftsarchitektur,
Stand Juli 2019 (nachrichtl. Darstellung)

- überbaute Flächen (geplante Gebäudestrukturen)
- unterbaute Flächen (bestehende Gebäudestrukturen)

Deutsche Bahn AG, Stand Januar 2019 (nachrichtl. Darstellung)

- Abgrenzung S-Bahntunnel (im Bau)

Im Auftrag der ISARIA Stuttgart GmbH:

pp a|s

Plandarstellung im Original DIN A4, maßstabslos

Stand 24.04.2021