




Grundriss

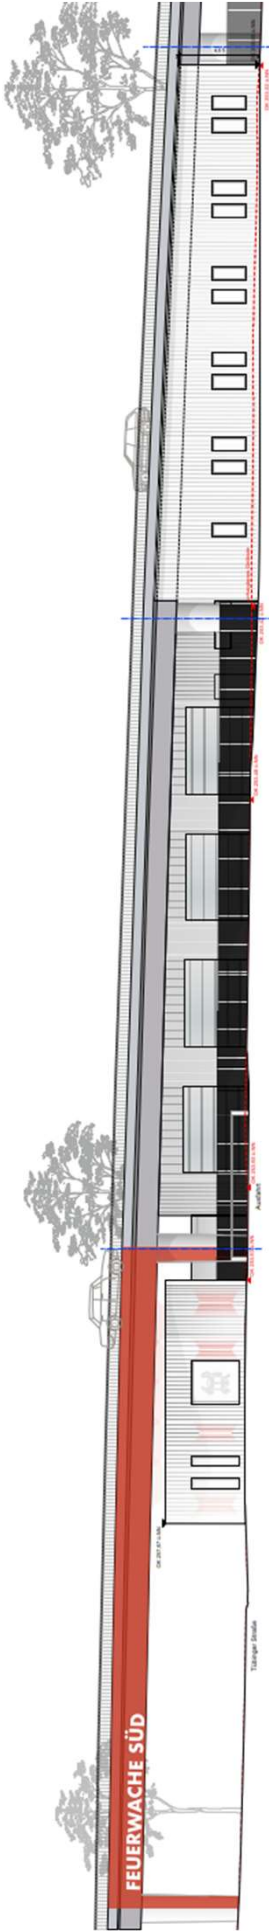


Ansicht Süd

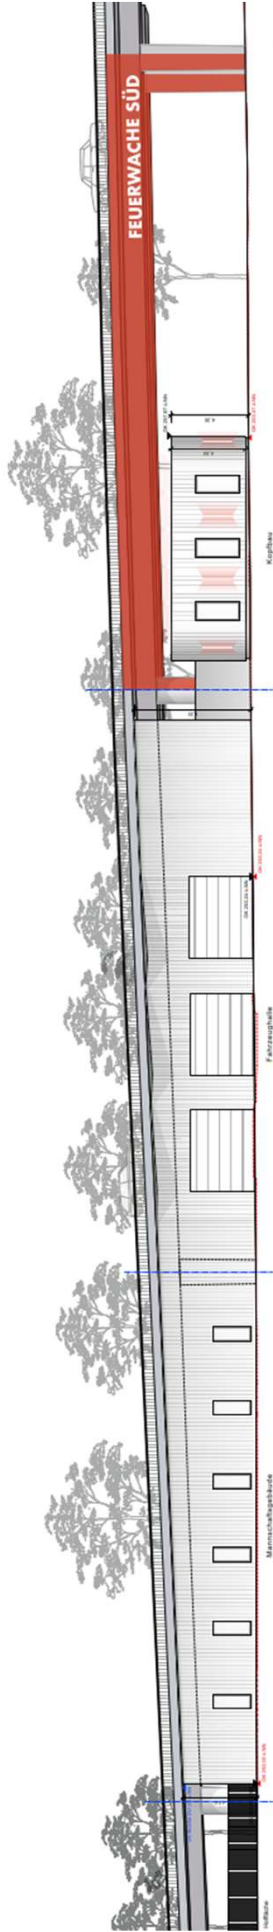


Ansicht Nord

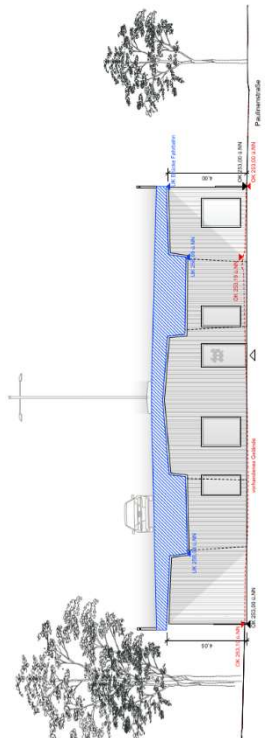


Ansicht Ost

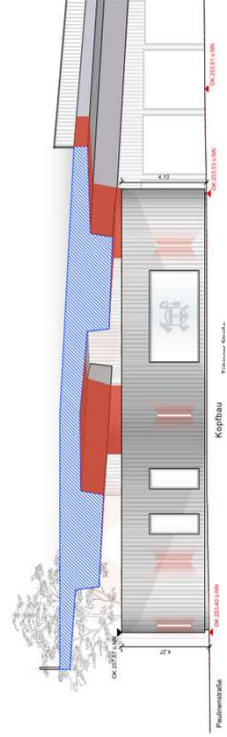


Ansicht West

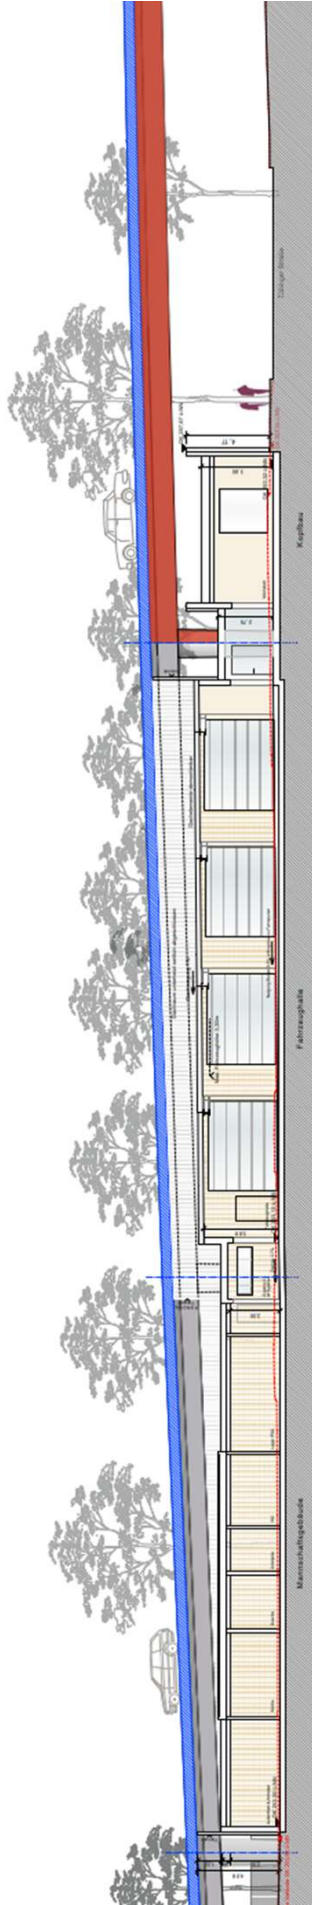

Längsschnitt

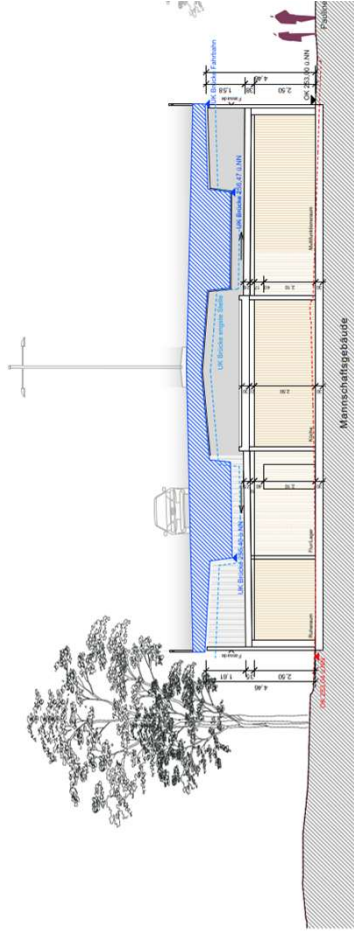

Querschnitt Mannschaftsgebäude

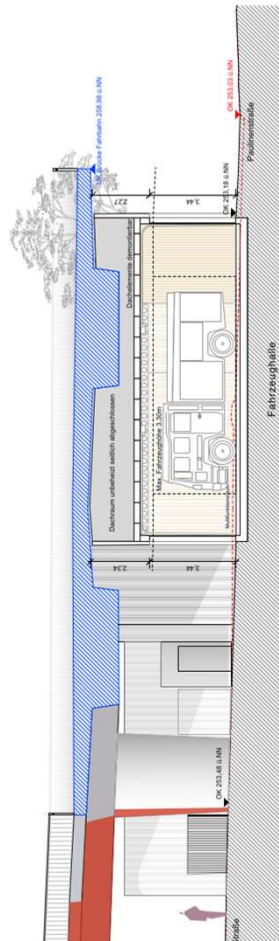

Querschnitt Fahrzeughalle