



Bestandsnahme Luftaufnahme (Foto David Matthiessen)



4a Architekten GmbH  
08.05.2023



Rendering







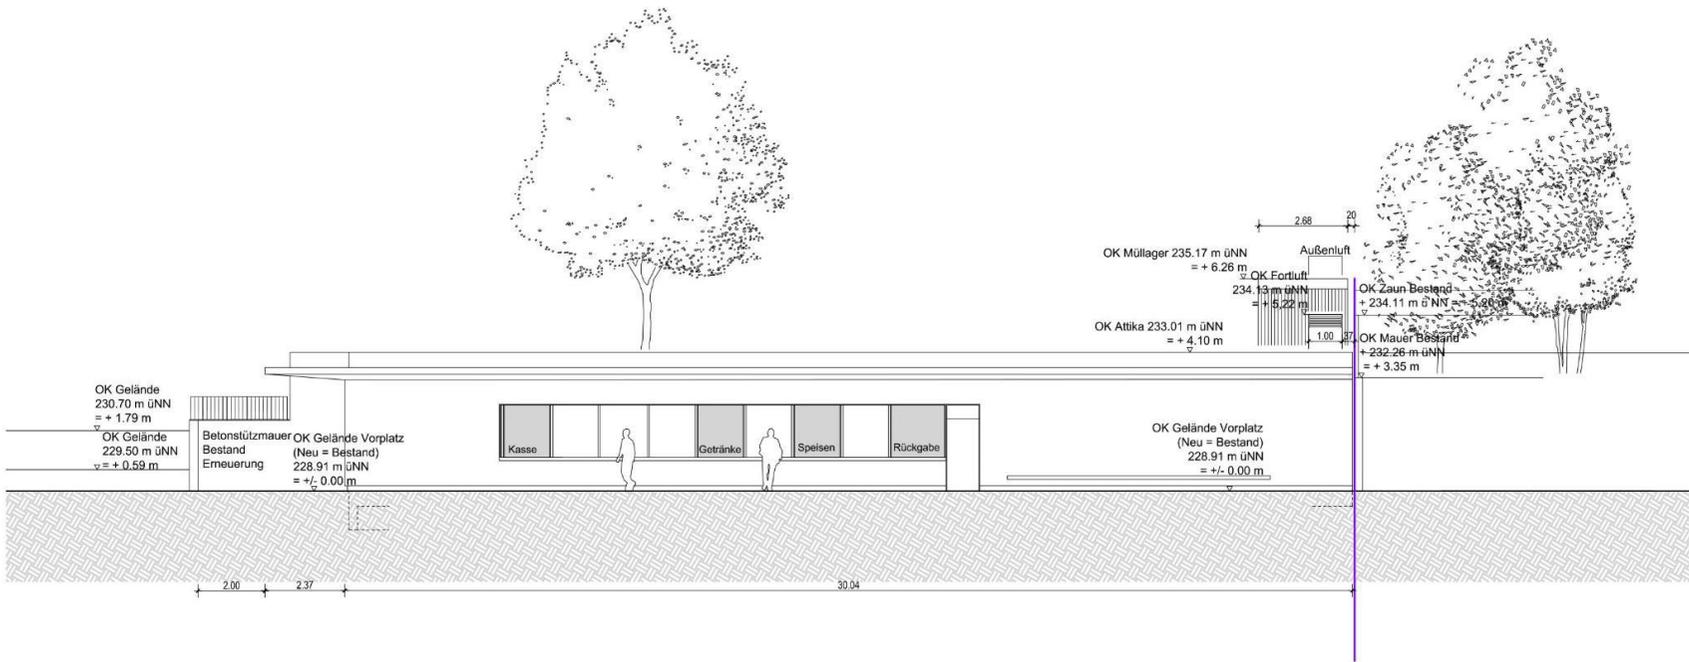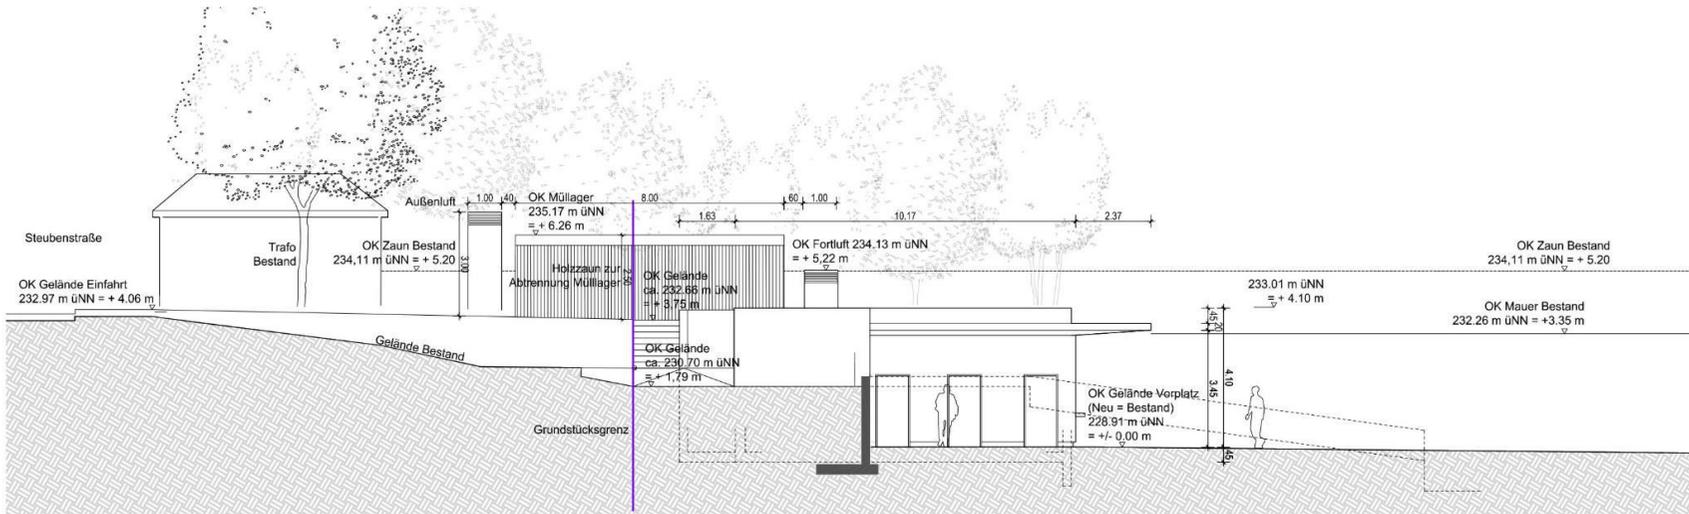

Ansichten M:1:200

4a Architekten GmbH  
08.05.2023

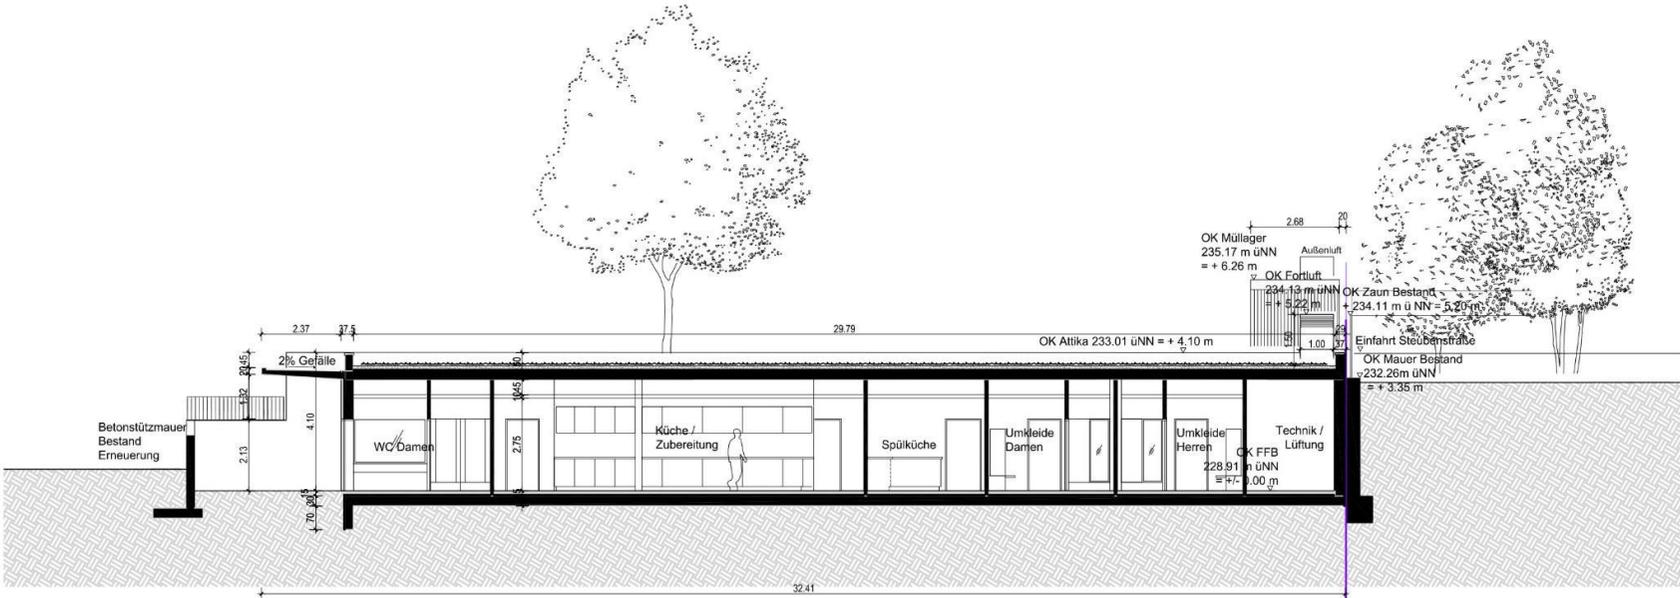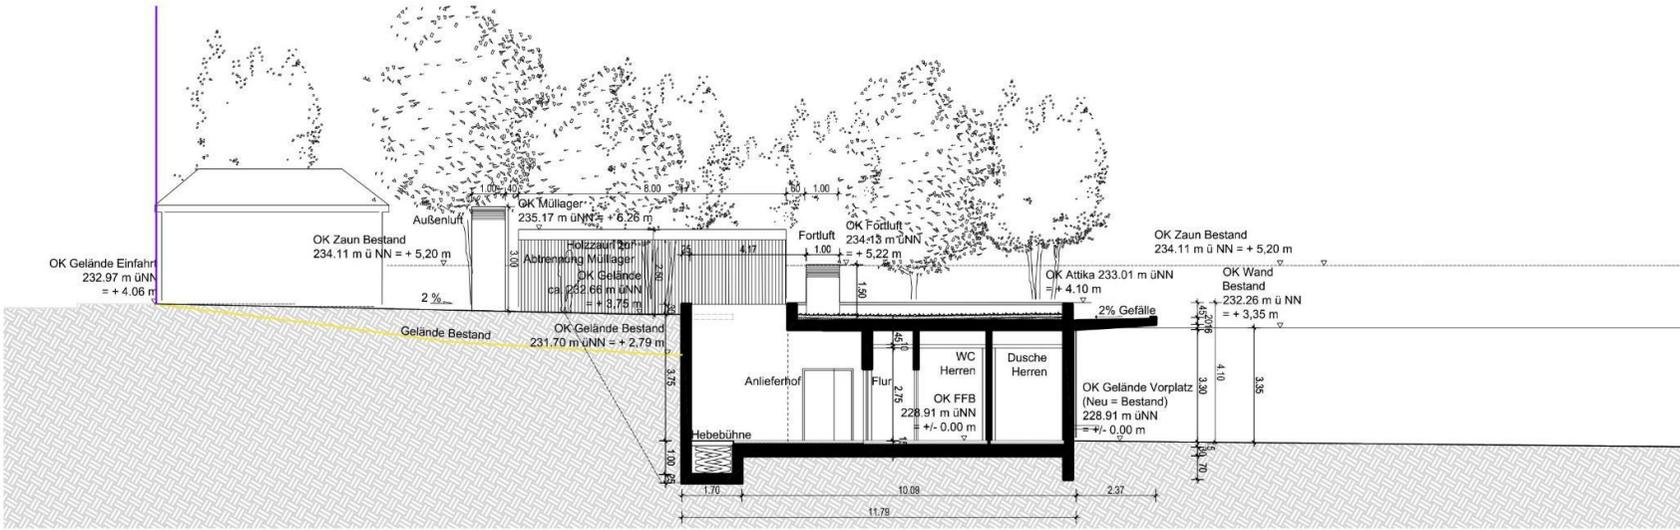

Schnitte M:1:200

4a Architekten GmbH  
08.05.2023