



# U13-Hausen/Ditzingen und Stadtbahnbetriebshof Weilimdorf

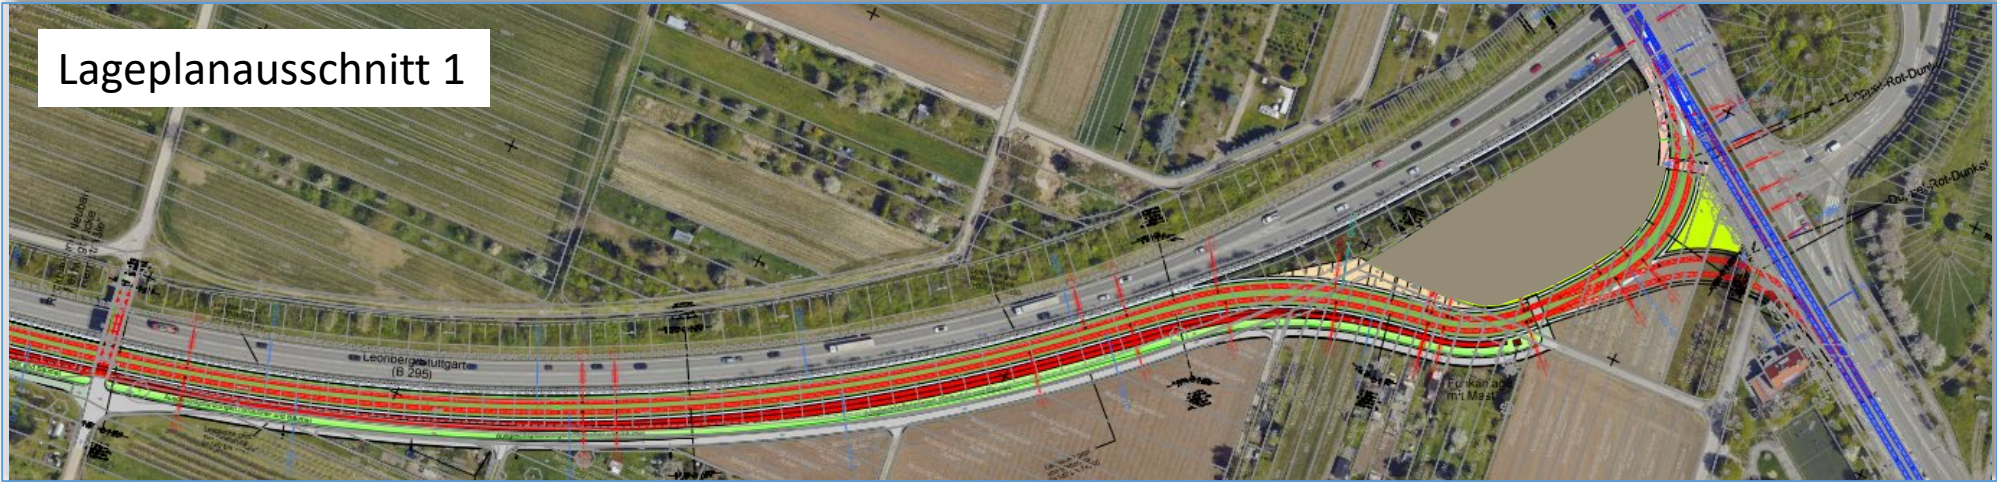

Lageplanausschnitt 1




Lageplanausschnitt 2

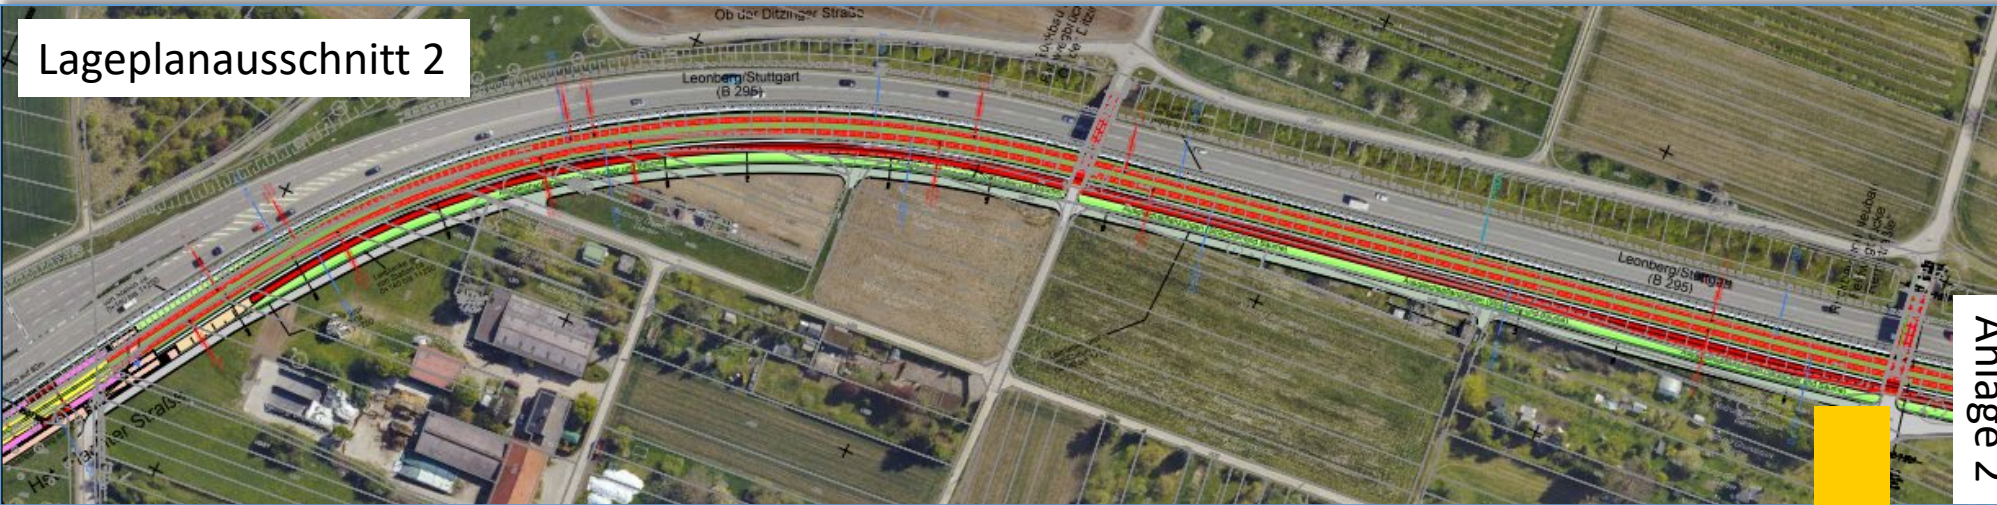



# U13-Hausen/Ditzingen und Stadtbahnbetriebshof Weilimdorf

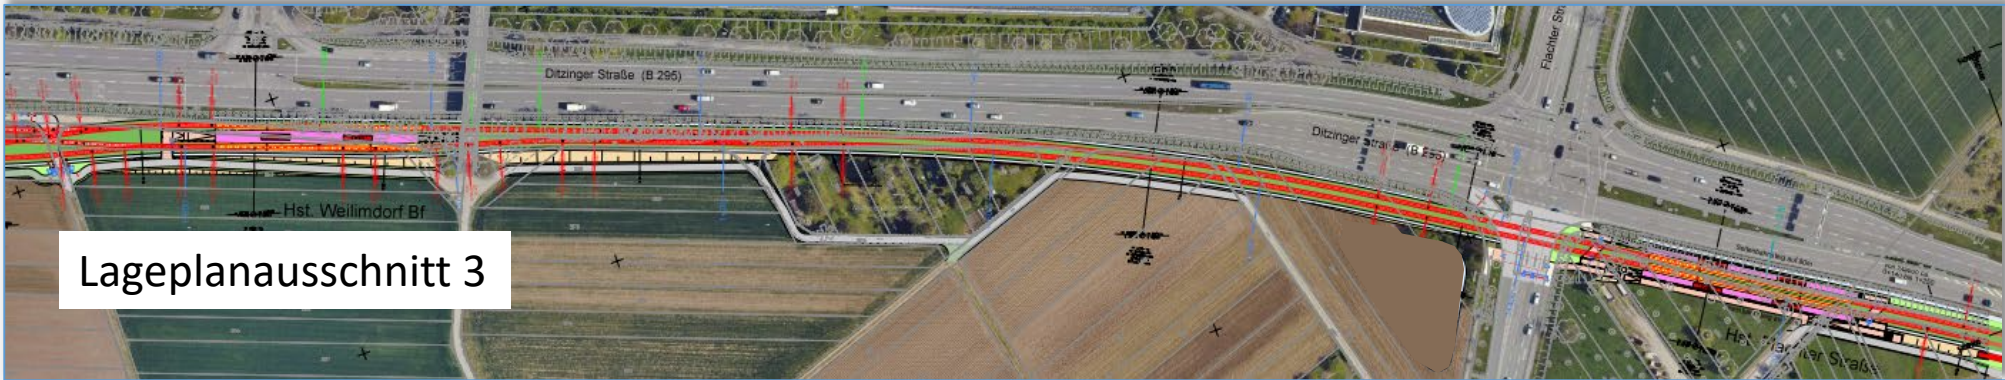

Lageplanausschnitt 3




Lageplanausschnitt 4



# U13-Hausen/Ditzingen und Stadtbahnbetriebshof Weilimdorf



Lageplanausschnitt 5

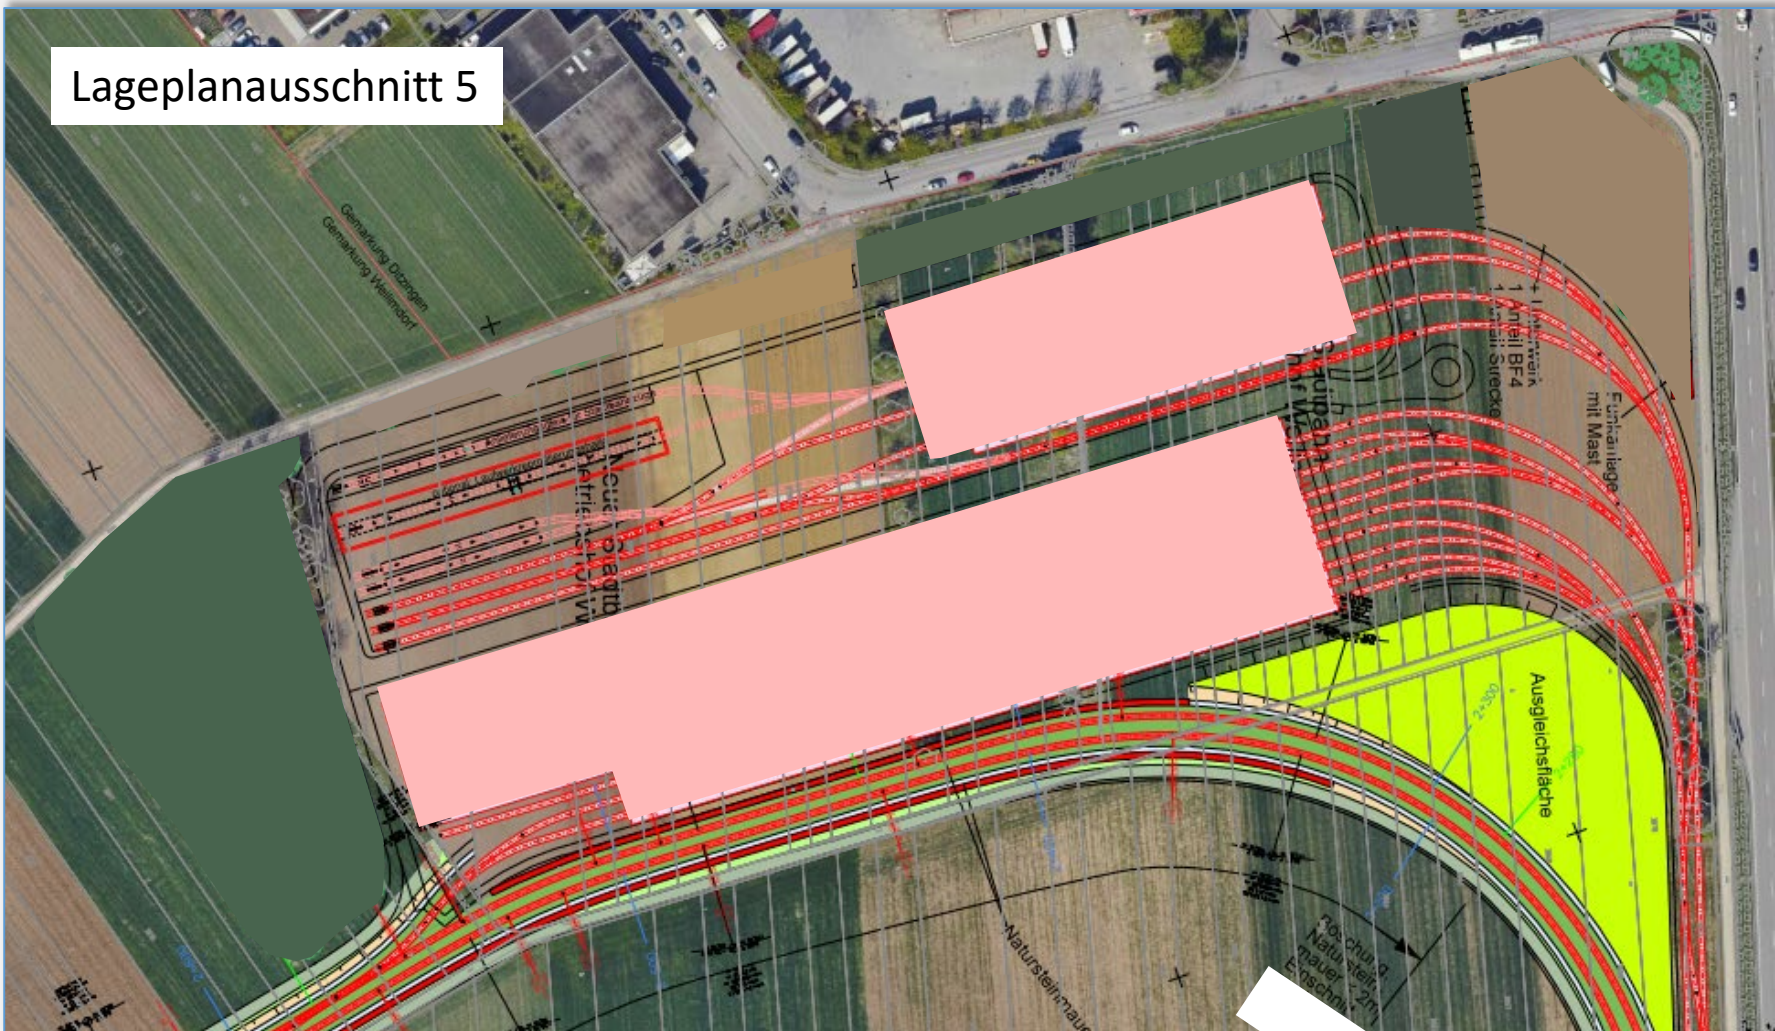



# U13-Hausen/Ditzingen und Stadtbahnbetriebshof Weilimdorf



Lageplanausschnitt 6

