


Detailplan Anl. 4b

Anlage 4a zur GRD 1004/2023

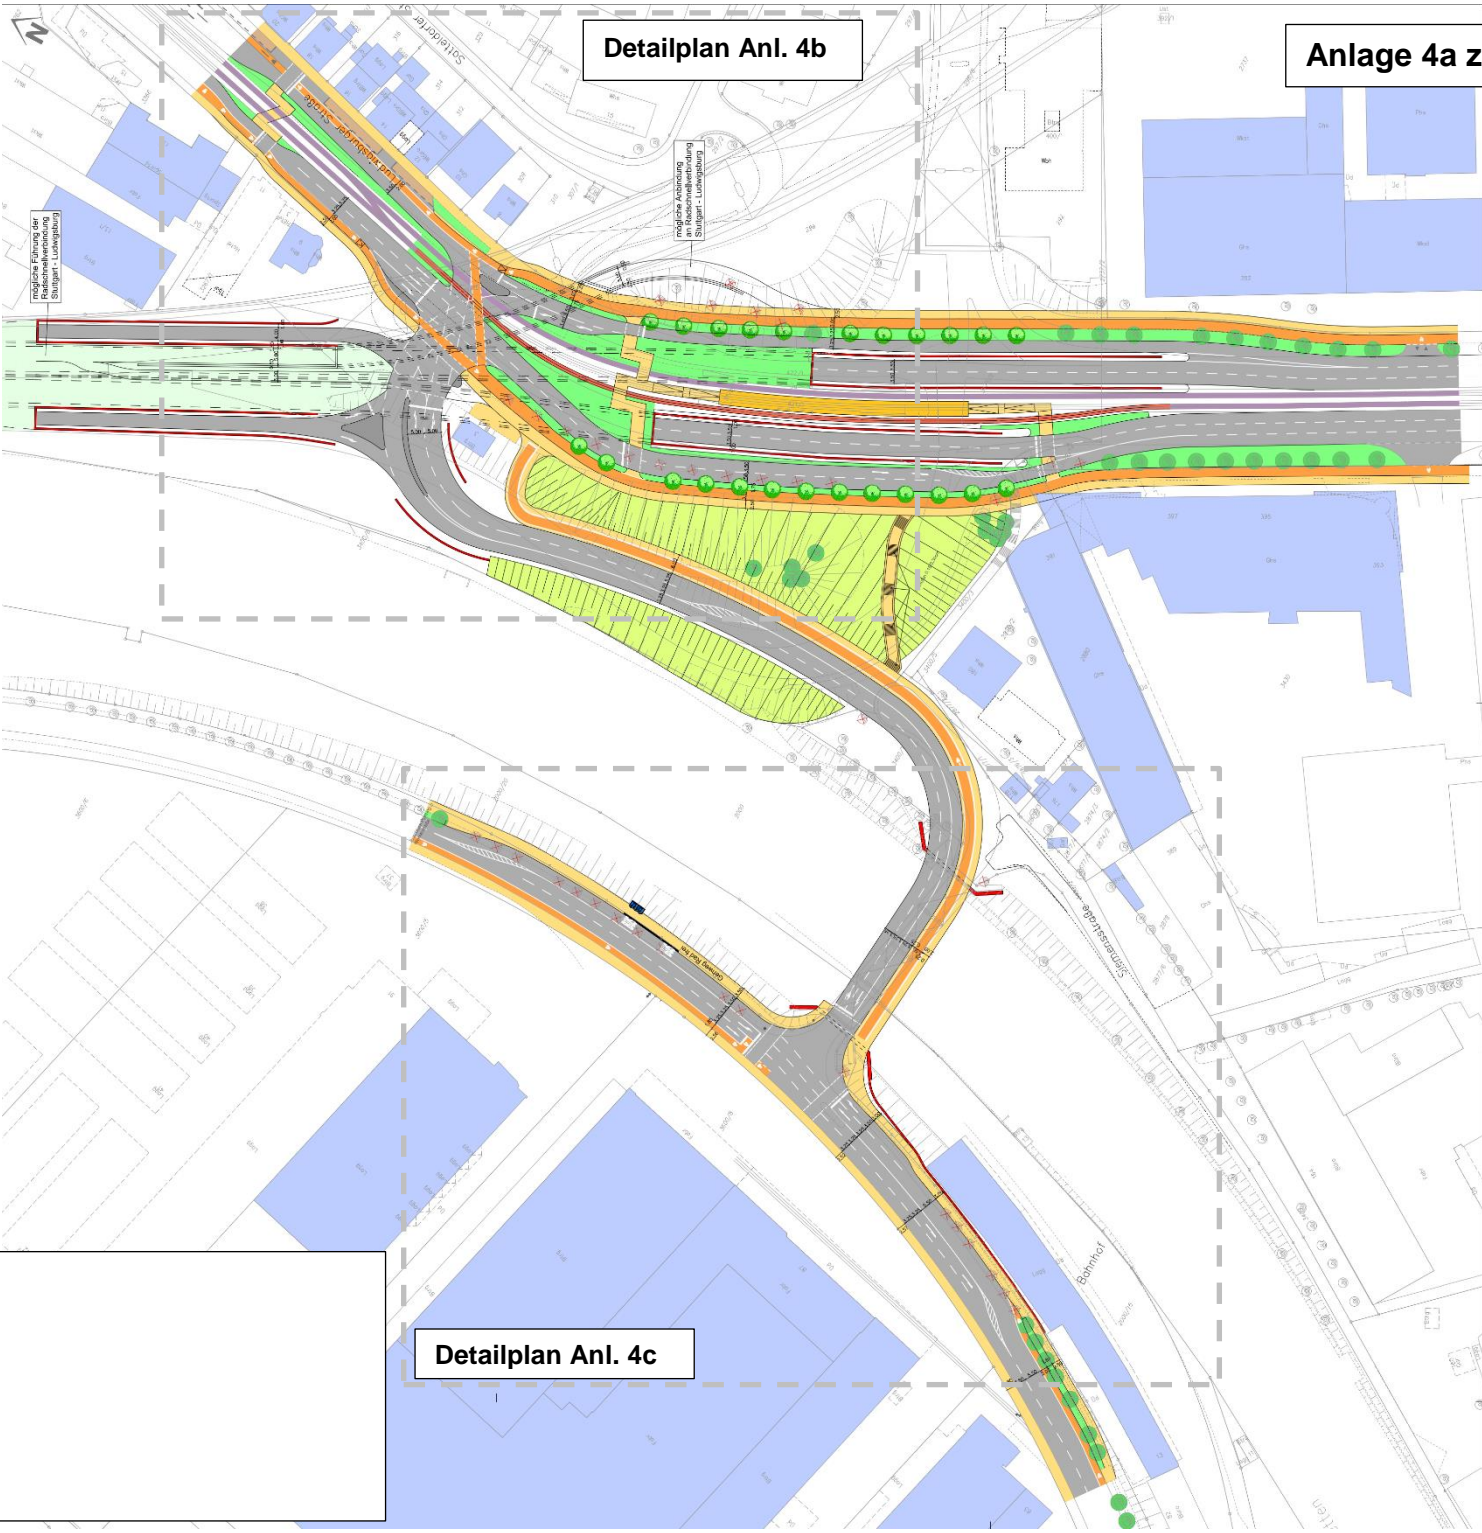

Variante 8b.4b LT
Gesamtplan
Ohne Maßstab

Detailplan Anl. 4c