

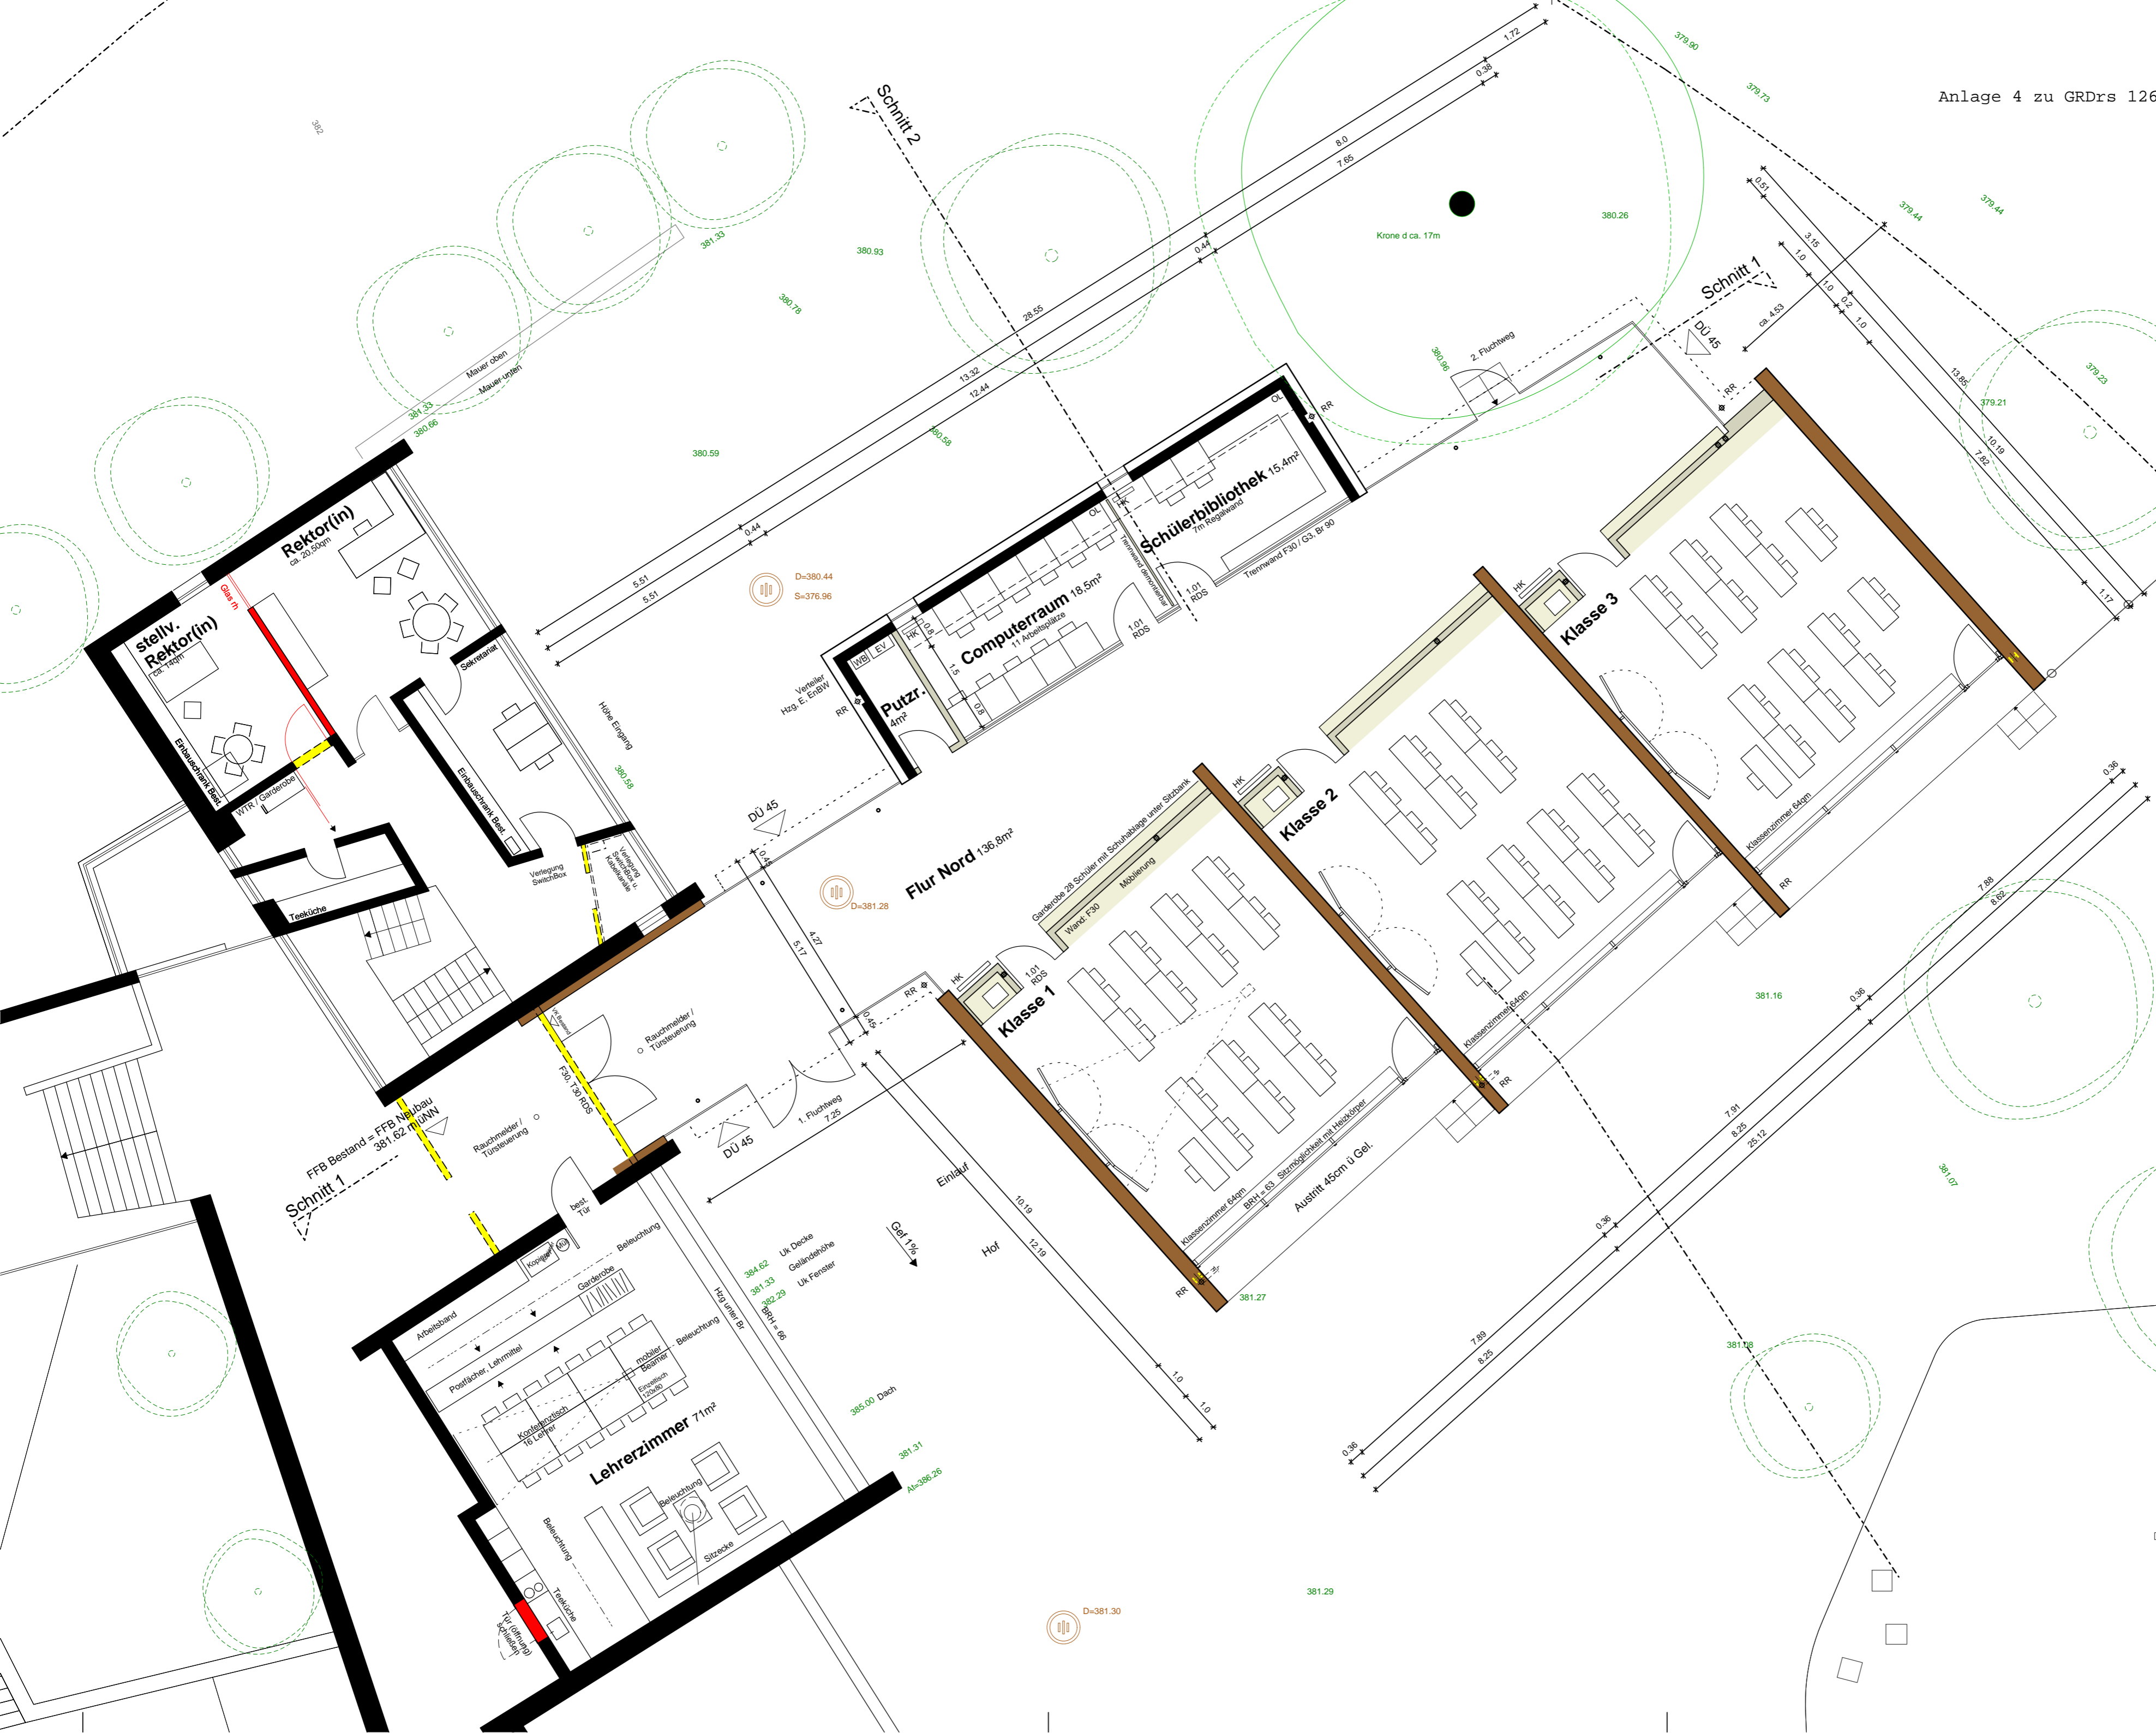
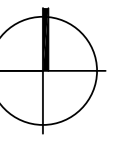



Landeshauptstadt Stuttgart Hochbauamt 	
Erweiterung der Mühlbachhofschule Parlerstraße 100 70192 Stuttgart	
Bauherr	Schulverwaltungsamt Hauptstätter Straße 79, 70178 Stuttgart
vertreten durch das:	Hochbauamt 65-4 Hauptstätter Straße 66, 70178 Stuttgart Tel. 0711 - 216 - 89772 Fax 0711 - 216 - 90770
Architekt	Bürling Architekten Freie Architekten BDA Lenzhalde 47, 70192 Stuttgart Tel. 0711 - 993393-60, Fax 993393-70
Projekt Nr.	2903 gez. maly
Lageplan	
Datum	14 01 2010

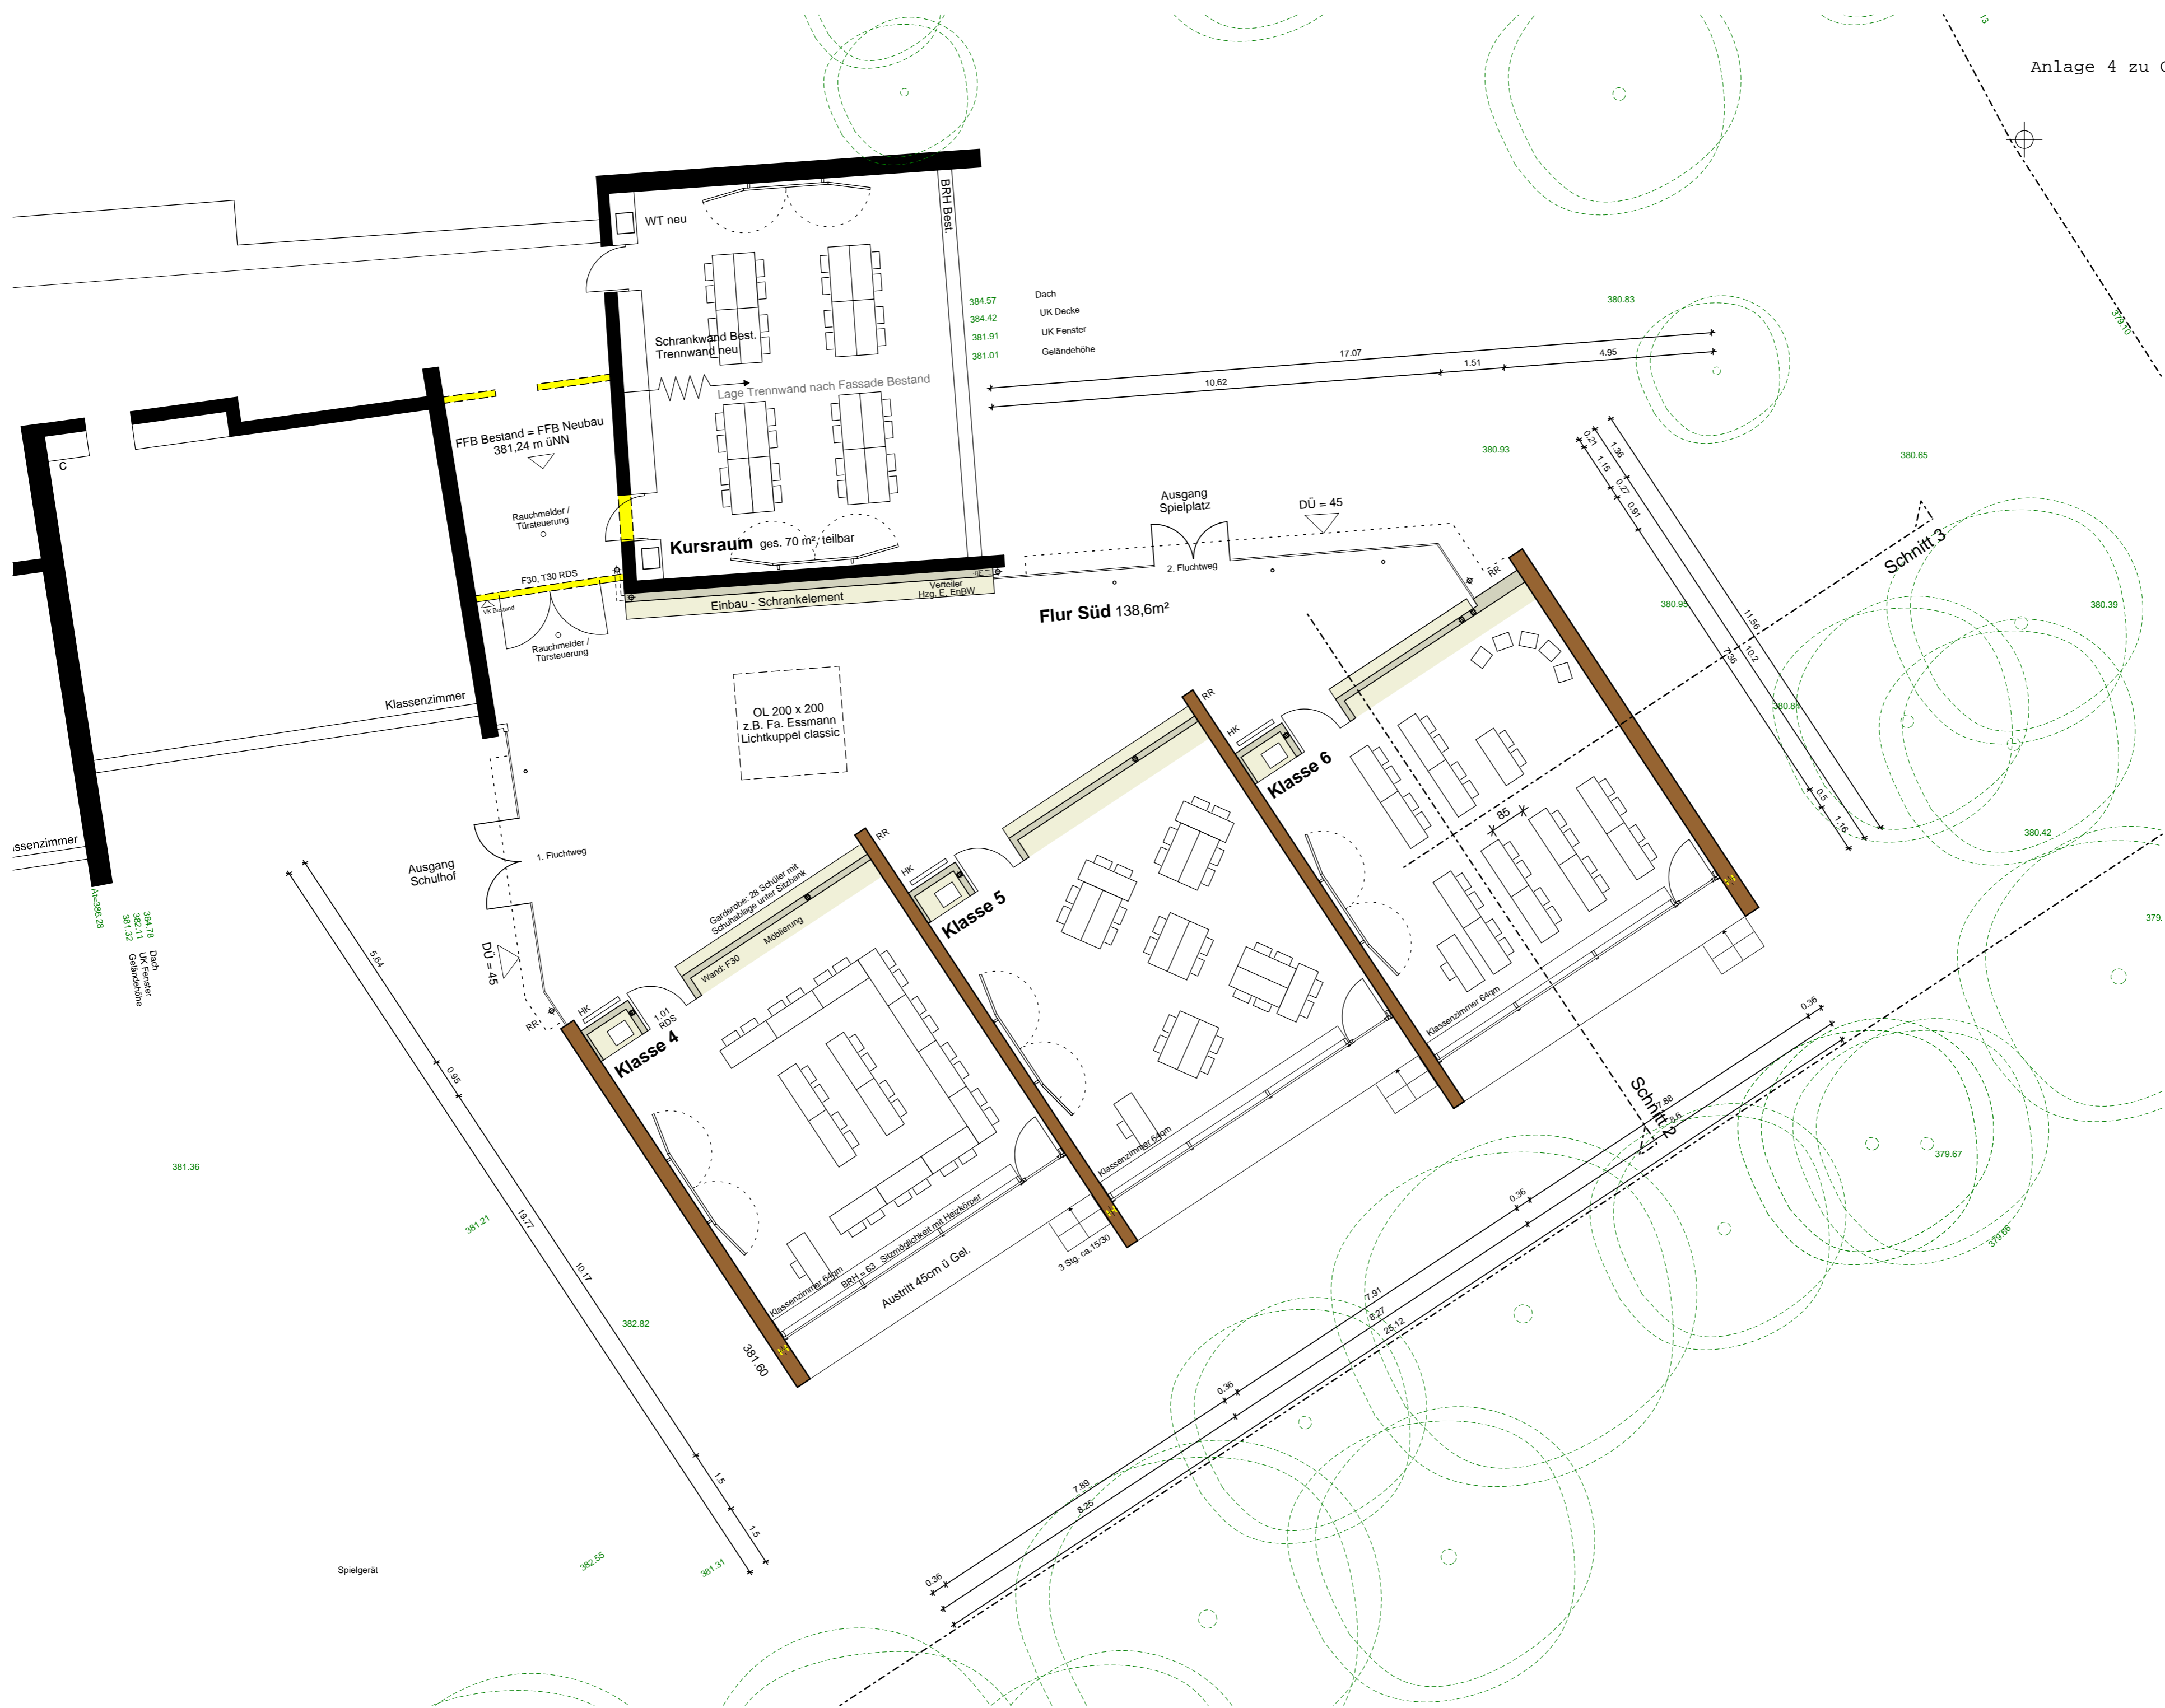

 Landeshauptstadt Stuttgart Hochbauamt	
Erweiterung der Mühlbachhofschule Parlerstraße 100 70192 Stuttgart	
Bauherr	Schulverwaltungsamt Hauptstätter Straße 79, 70178 Stuttgart
vertreten durch das:	Hochbauamt 65-4 Hauptstätter Straße 66, 70178 Stuttgart Tel. 0711 - 216 - 89772 Fax 0711 - 216 - 90770
Architekt	Burling Architekten Freie Architekten BDA Lenzhalde 47, 70192 Stuttgart Tel. 0711 - 993393-60, Fax 993393-70
Projekt Nr.	2903 gez. maly
Erweiterung Nord Grundriss	
1:100 verkleinert	
Datum	14.01.2010

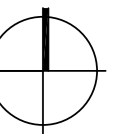


 Landeshauptstadt Stuttgart Hochbauamt		
Erweiterung der Mühlbachhofscheule Parlerstraße 100 70192 Stuttgart		
Bauherr	Schulverwaltungsamt Hauptstätter Straße 79, 70178 Stuttgart	
vertreten durch das:	Hochbauamt 65-4 Hauptstätter Straße 66, 70178 Stuttgart Tel. 0711 - 216 - 89772 Fax 0711 - 216 - 90770	
Architekt	Burling Architekten Freie Architekten BDA Lenzstraße 47, 70192 Stuttgart Tel. 0711 - 993393-60, Fax 993393-70	
Projekt Nr.	2903	gez. maly
	Erweiterung Süd Grundriss	1:100 verkleinert
Datum	14.01.2010	

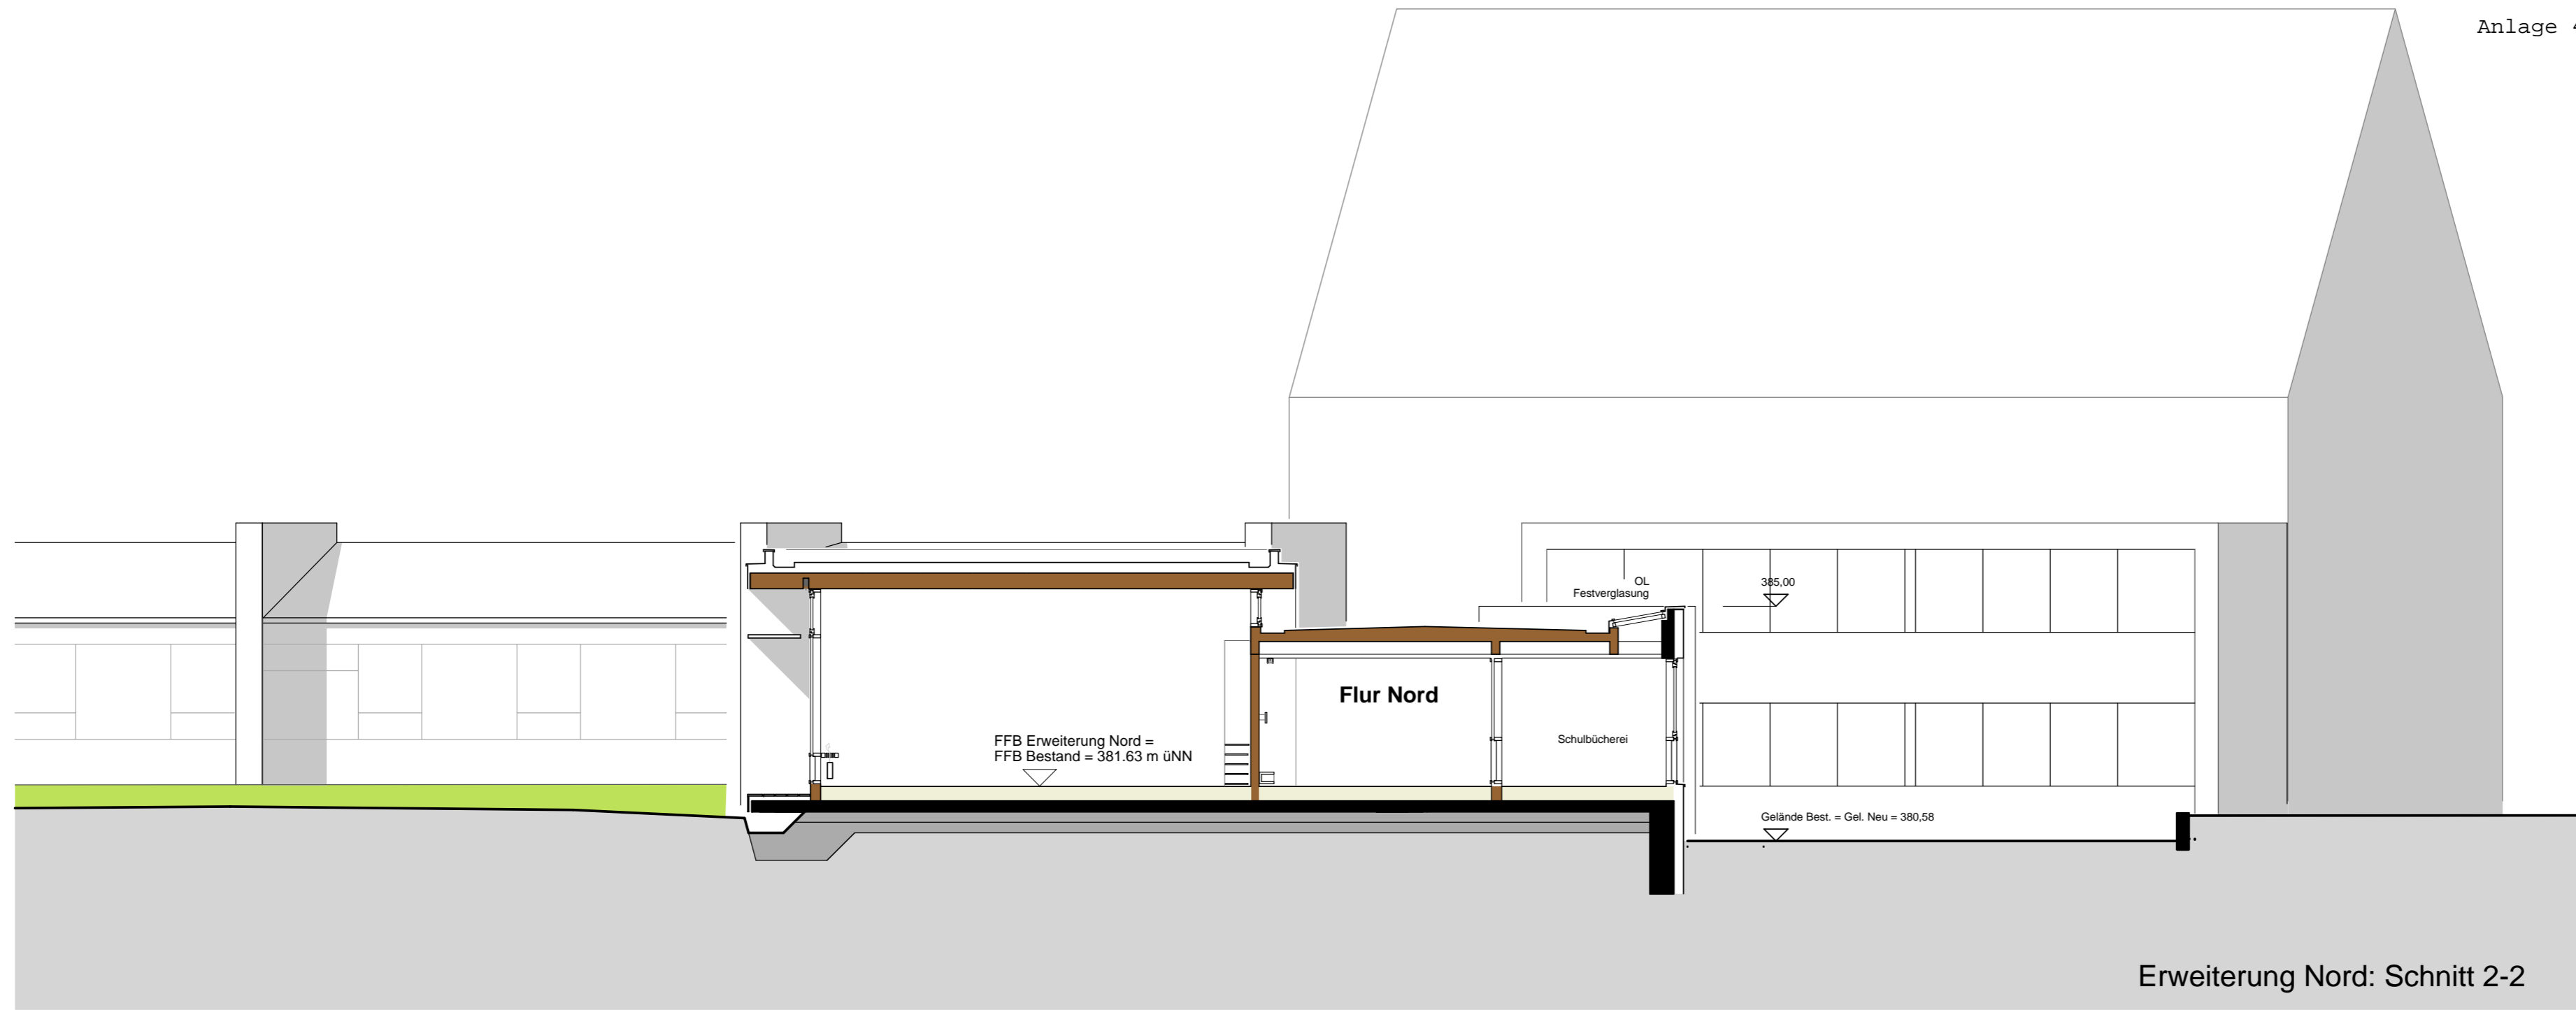

Erweiterung Nord: Schnitt 2-2



Erweiterung Süd: Ansicht Süd

Landeshauptstadt Stuttgart Hochbauamt 		
Erweiterung der Mühlbachhofschule Parlerstraße 100 70192 Stuttgart		
Bauherr	Schulverwaltungsamt Hauptstätter Straße 79, 70178 Stuttgart	
vertreten durch das:	Hochbauamt 65-4 Hauptstätter Straße 66, 70178 Stuttgart Tel. 0711 - 216 - 89772 Fax 0711 - 216 - 90770	
Architekt	Burling Architekten Freie Architekten BDA Lenzstraße 47, 70192 Stuttgart Tel. 0711 - 993393-60, Fax 993393-70	
Projekt Nr.	2903	gez. maly
	Erweiterung Nord: Schnitt 2-2	1:100 verkleinert
	Erweiterung Süd: Ansicht Ost	
Datum	14.01.2010	