


Kostengliederung Bauphasen für
das Zwischengeschoss (ZG) :

Budget Bauphase 1: 590.000,00 € (KG 100-700 inkl. MwSt.)

- Bauabschnitt 1 Brandschutz - Phase 1 - Summe ZG: 95.791,81 €
Summe gesamt: 584.901,00 €
- Bauabschnitt 1 Brandschutz - Phase 2 - Summe ZG: -
Summe gesamt: 336.109,33 €
- Bauabschnitt 2 Optimierung - Summe ZG: 40.818,50 €
Summe gesamt: 676.683,24 €

(alle Preise sind brutto/ inkl. Mehrwertsteuer)

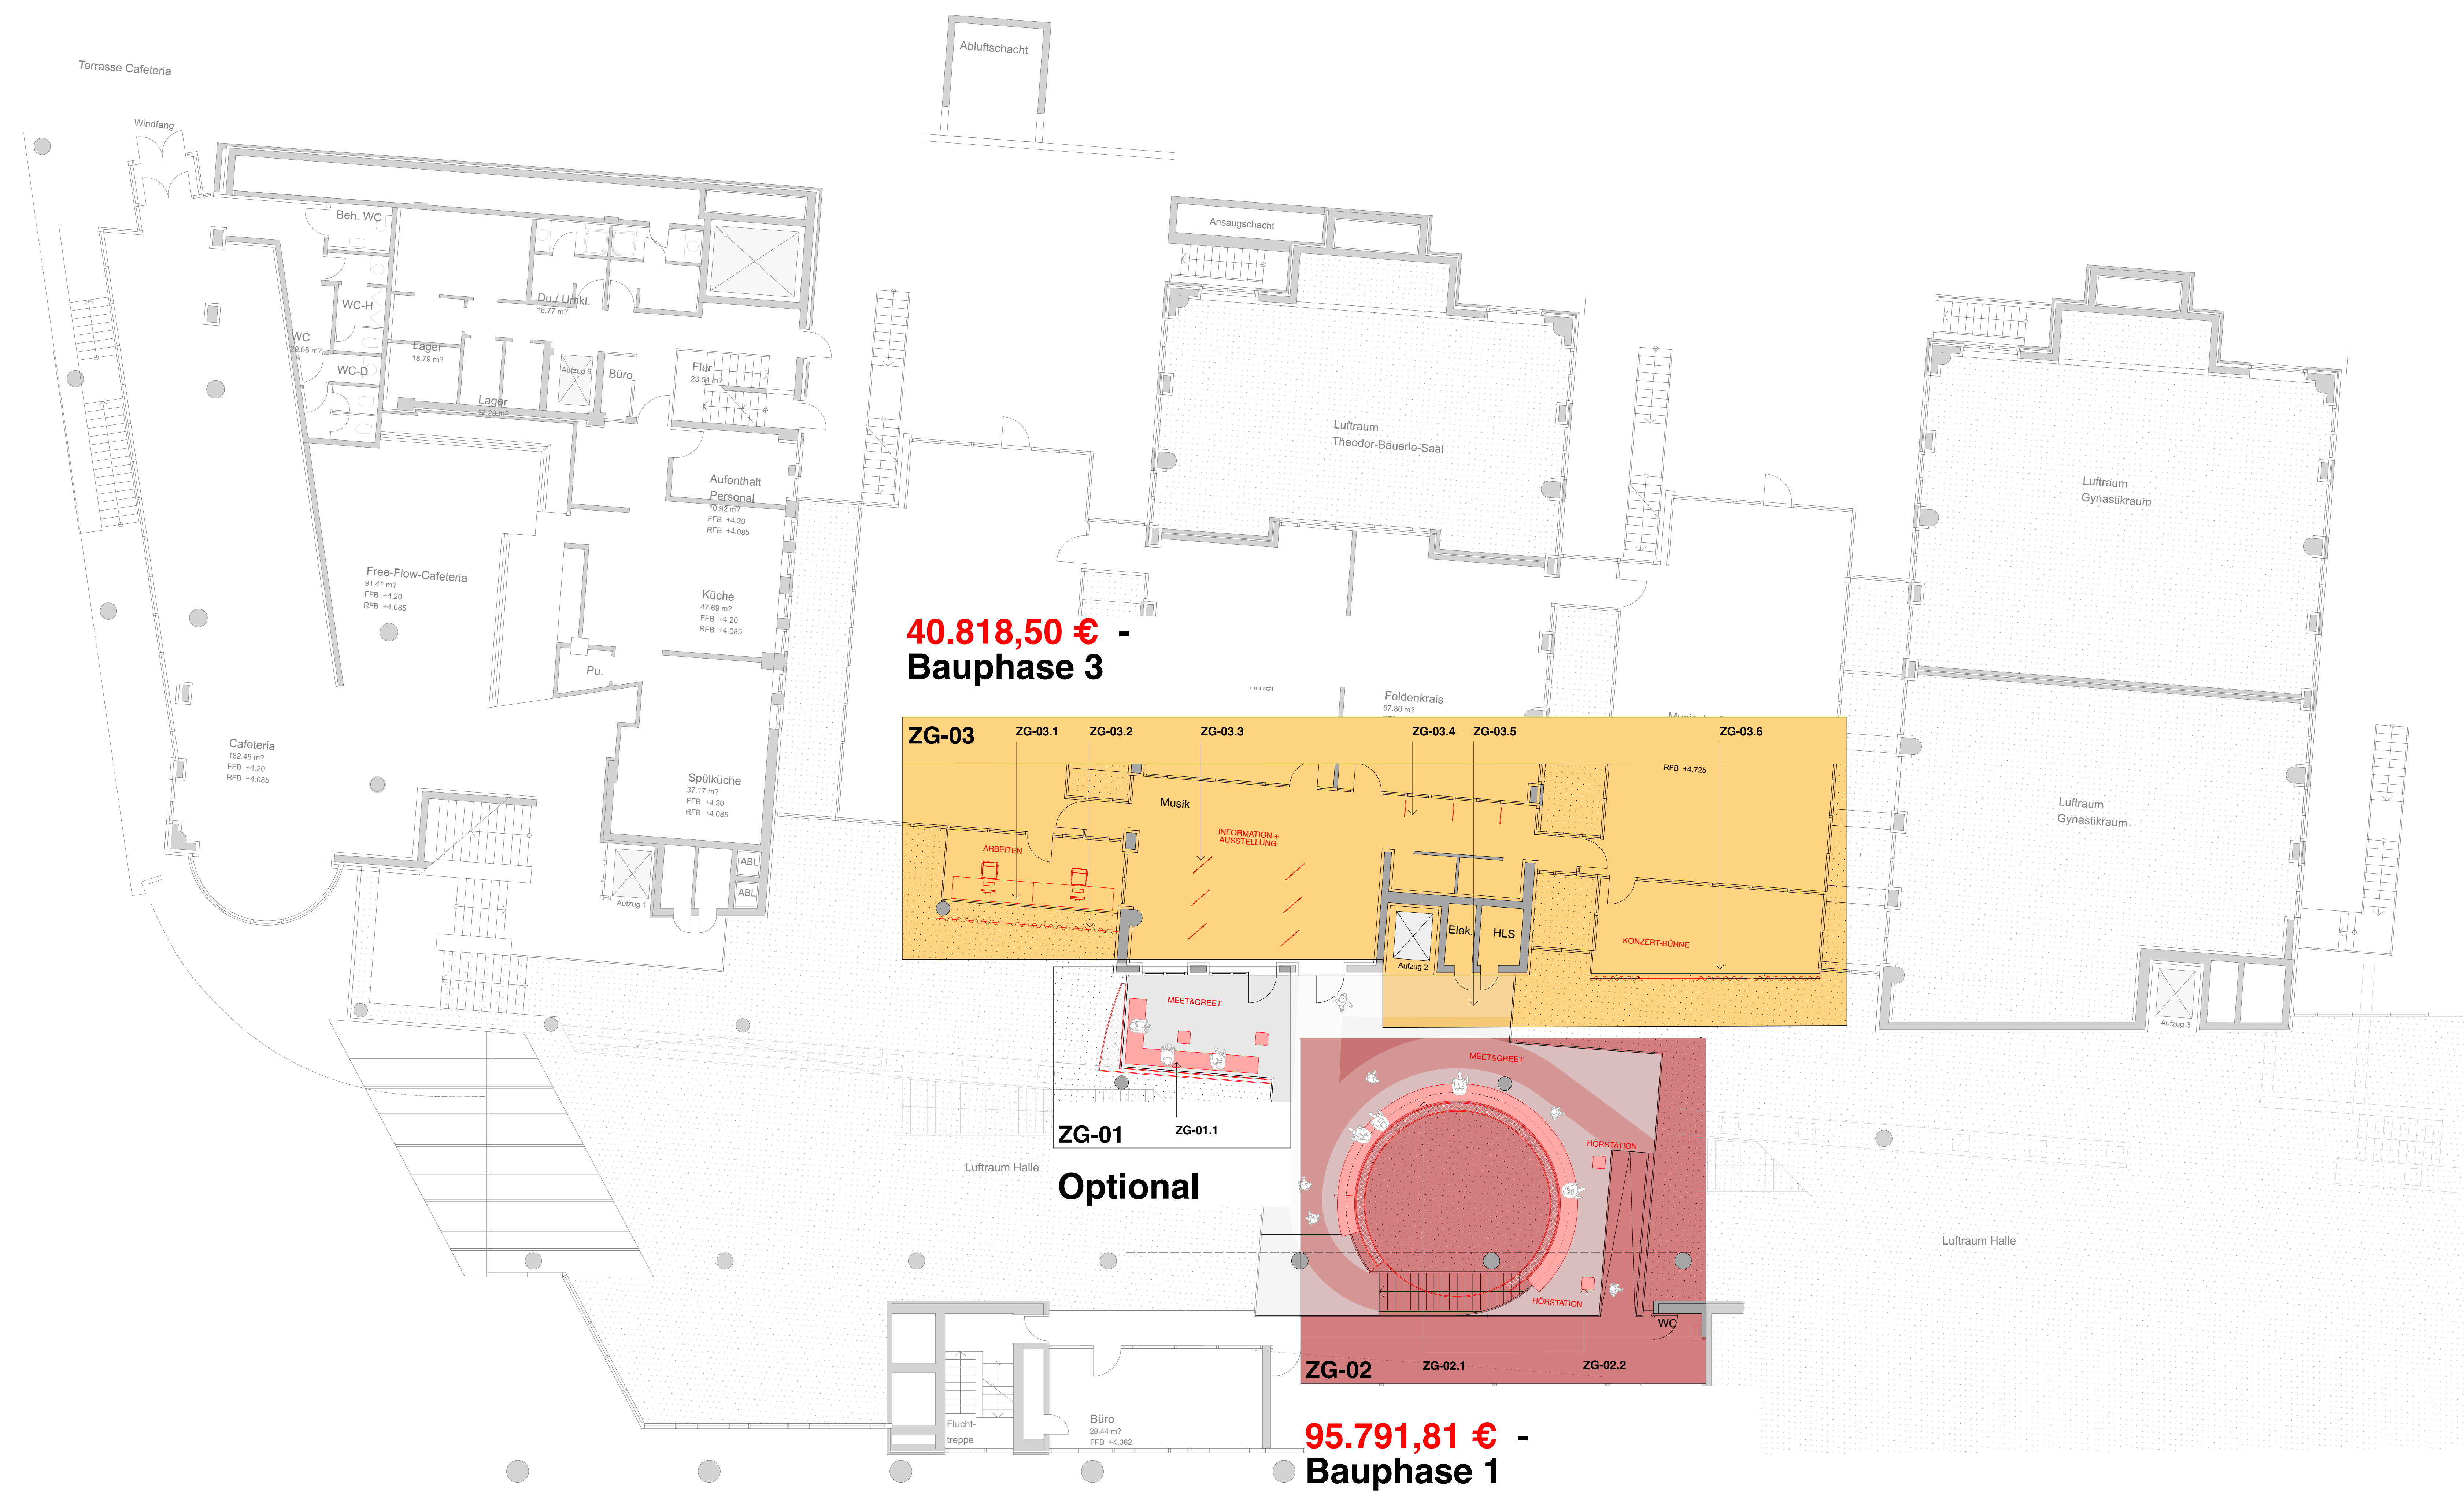

Schmidt & Partner
Architekten
Prof. Dr.-Ing. Michael Schmidt
Dipl.-Ing. Matthias Mayer
Praxisstraße 10
70390 Stuttgart
Telefon: 0711 919 99 99
Telefax: 0711 919 97 50
www.schmidt-partner.de

127
Treffpunkt Rotenbühlplatz
Landeshauptstadt Stuttgart
Schulverwaltungsamt, Amt 40
Vertreten durch das
Hochbauamt

Kostenschätzung
Bauphasen
Zwischengeschoss
Masterplan
Möblierung Halle
Entwurf Vorschlag B

Maßstab: 1:100
Plan Nr.: 127.03.09.02
Datum: 27.04.2015
Änderung:
Gez.: smmmus