



ANSICHT NORD

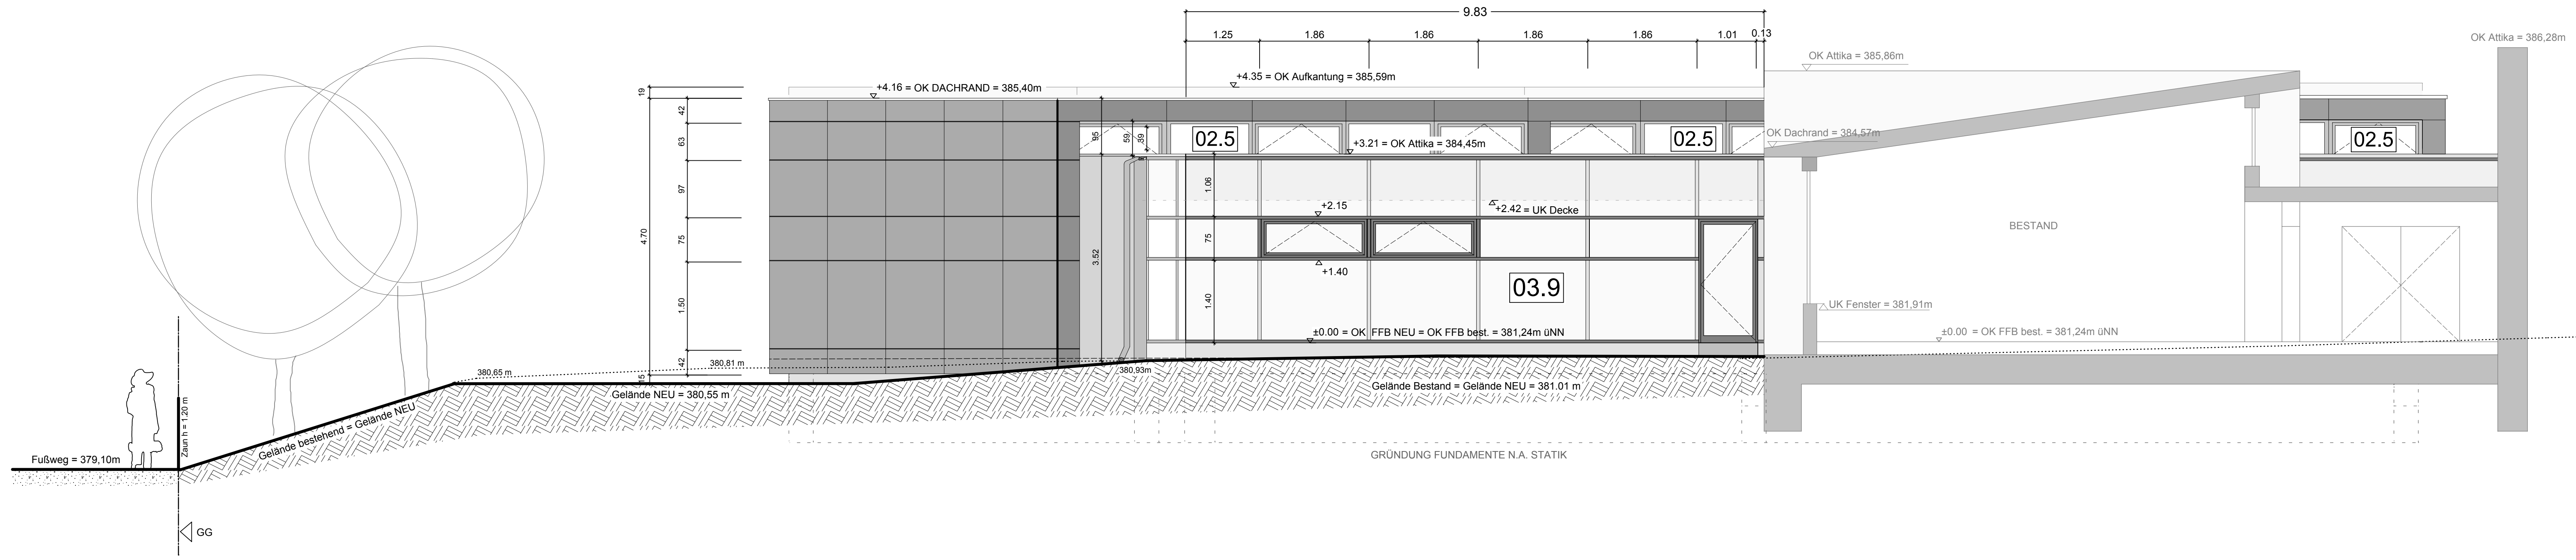

ANSICHT OST

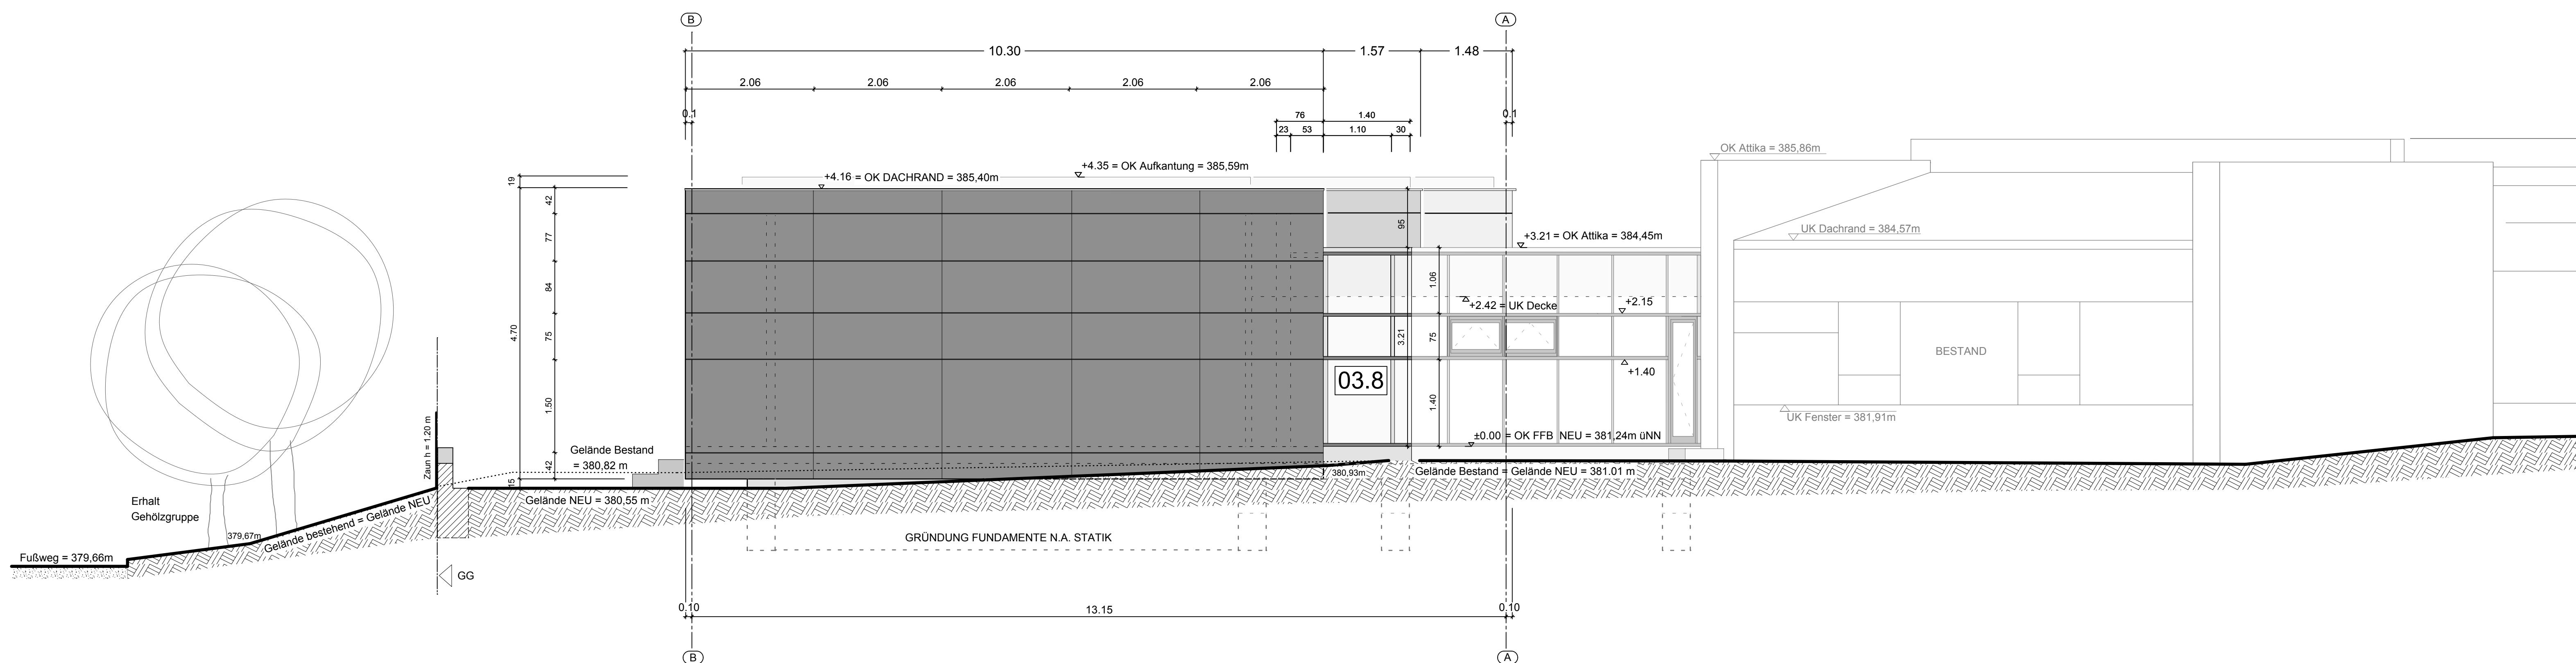

EFH (= RFB ) + 0.00 = 381,63m ü.N.N.  
 ALLE MASSE SIND VERANTWÖRTLICH ZU PRÜFEN  
 SÄMTLICH RECHTE AN DIESER ZEICHNUNG VORBEHALTEN

Bauherr	Erweiterung der Mühlbachhofschule Plattstraße 100 70192 Stuttgart		
	BAUHERR:	Schülerwerkstatt Hauptstätter Straße 79, 70179 Stuttgart	
Plan	ERWEITERUNG SÜD ANSICHT NORD ANSICHT OST		
	Maßstab	Datum	Ersteller
BÜRLING ARCHITEKTEN		Freie Architekten BDA Landschaft 47, 70182 Stuttgart Tel. 0711 - 216 - 90772 Fax 0711 - 216 - 90770	Projekt Nr. 5220
23.12.2010 09:58		2903 EMUS 5000 W	

LV-ANLAGE