



SCHNITT 5-5

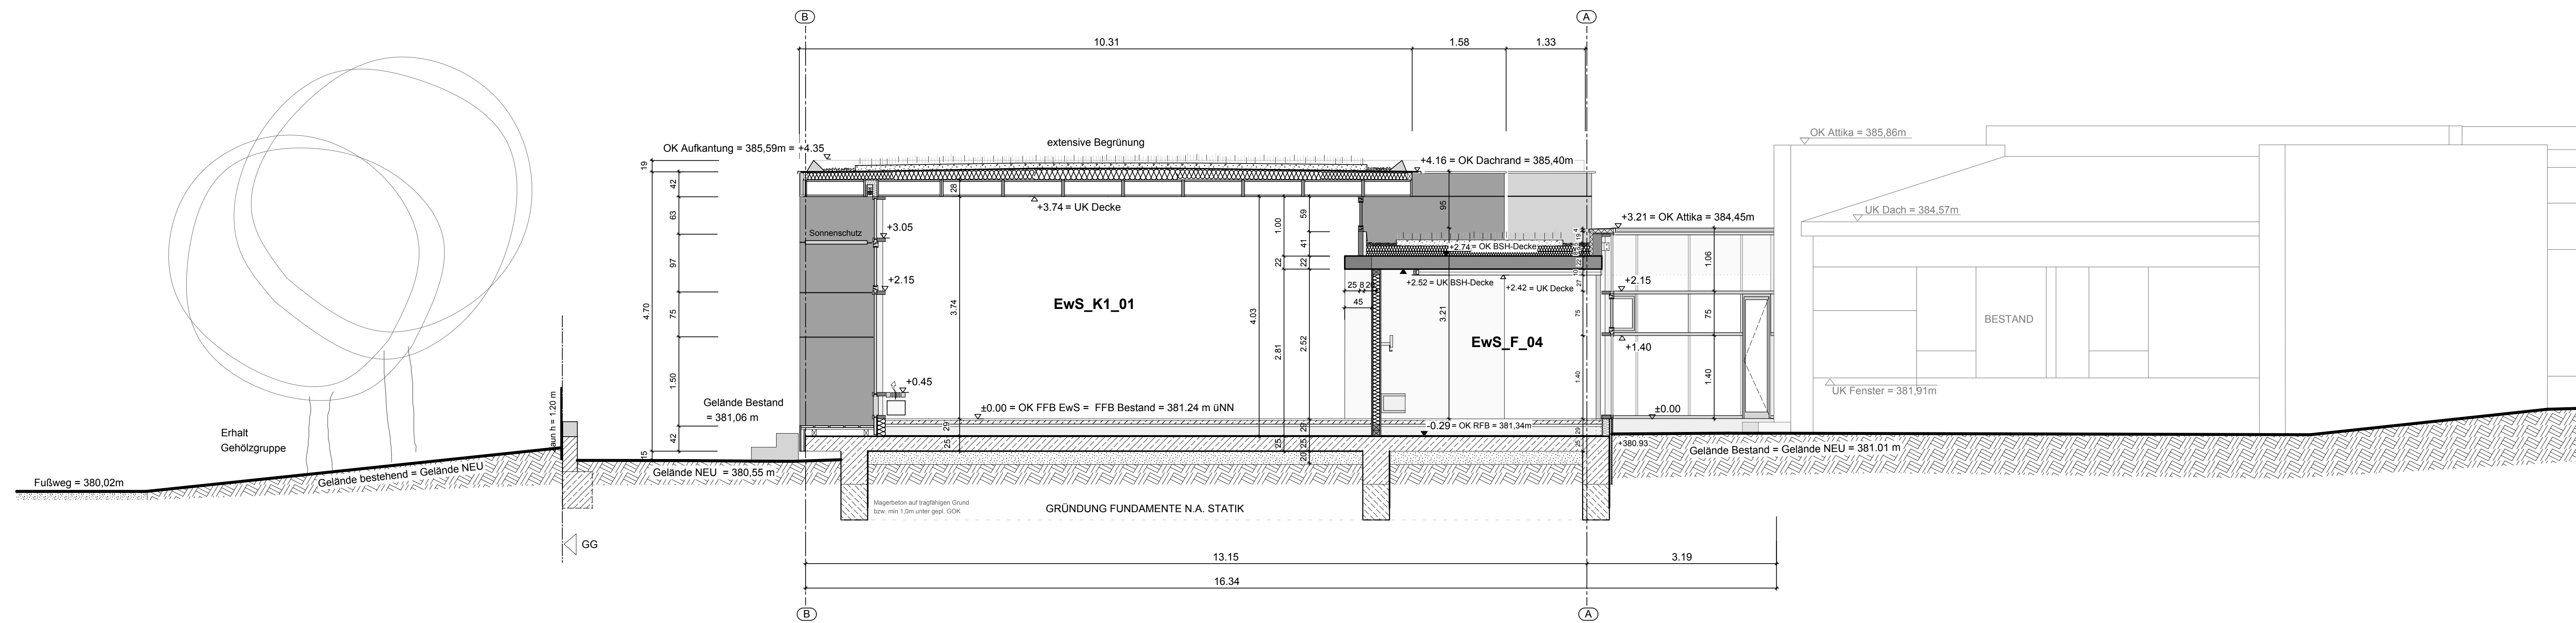

SCHNITT 6-6

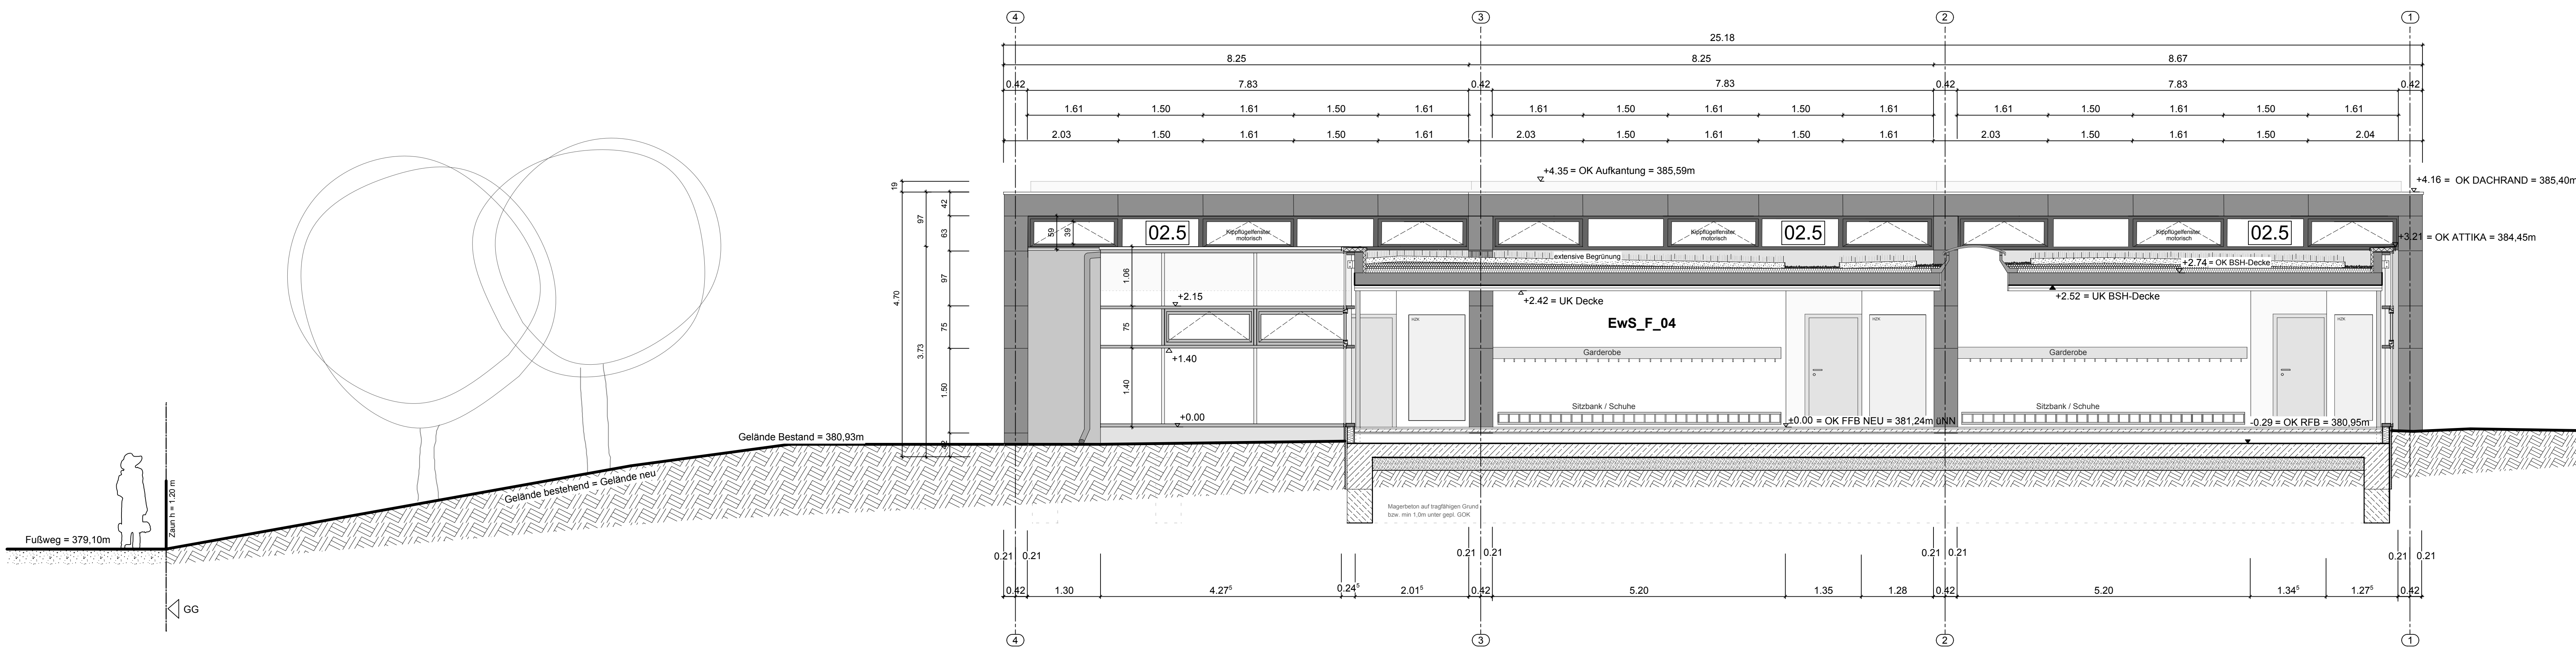

EFH (= RFB ) + 0.00 = 381,63m ü.N.N.  
 ALLE MASSE SIND VERANTWÖRTLICH ZU PRÜFEN  
 SÄMTLICH RECHTE AN DIESER ZEICHNUNG VORBEHALTEN

**LV-ANLAGE**

Blatt	Datum	Name	Anderungen/Ergänzungen/Stand
a	23.12.2010		Erstellt
b			
c			
d			
e			
f			
g			
h			
i			
j			
k			
l			

<b>Bauherr</b>	Erweiterung der Mühlbachhofschule Plattstraße 100 70192 Stuttgart	<b>Bauherr</b>	Schülerwerkstatt Hauptstätter Straße 79, 70179 Stuttgart	<b>Landesbauaufsicht Stuttgart</b> Hochbauamt 604							
<b>Plan</b>	ERWEITERUNG SÜD SCHNITT 5-5 SCHNITT 6-6	<b>Maßstab</b>	1:30	<b>Datum</b>	23.12.2010	<b>Ersteller</b>	SM	<b>Projekt Nr.</b>	2963	<b>Plan Nr.</b>	5320
<b>BÜRLING ARCHITEKTEN</b>			Freie Architekten BGA Lendstraße 47, 70192 Stuttgart Tel. 0711 - 216 - 90772 Fax 0711 - 216 - 90770			23.12.2010 10:01			2903 EMUS 5000 W		