






Lageplan

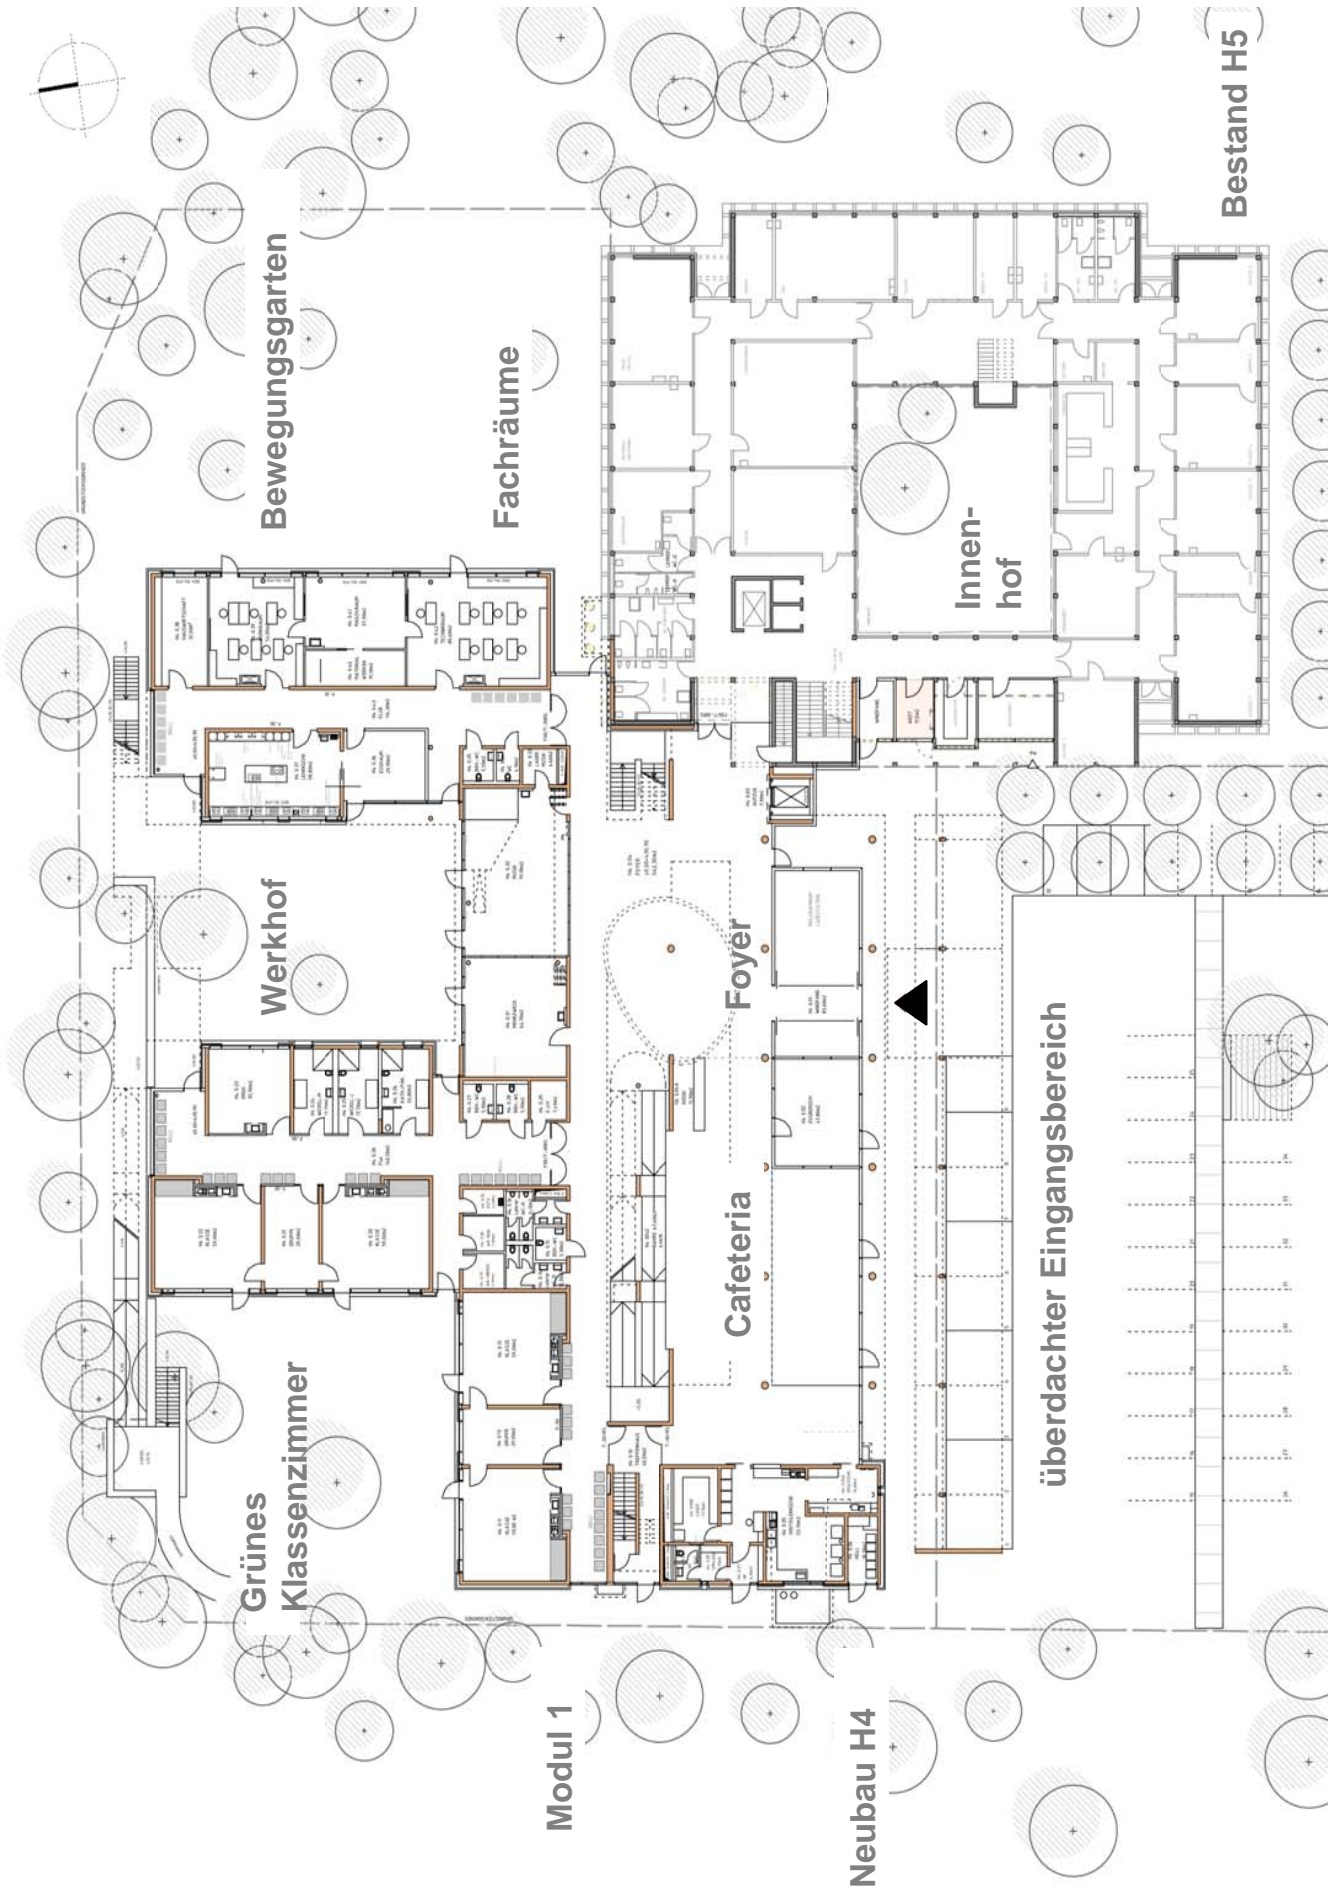


**Erdgeschoss**

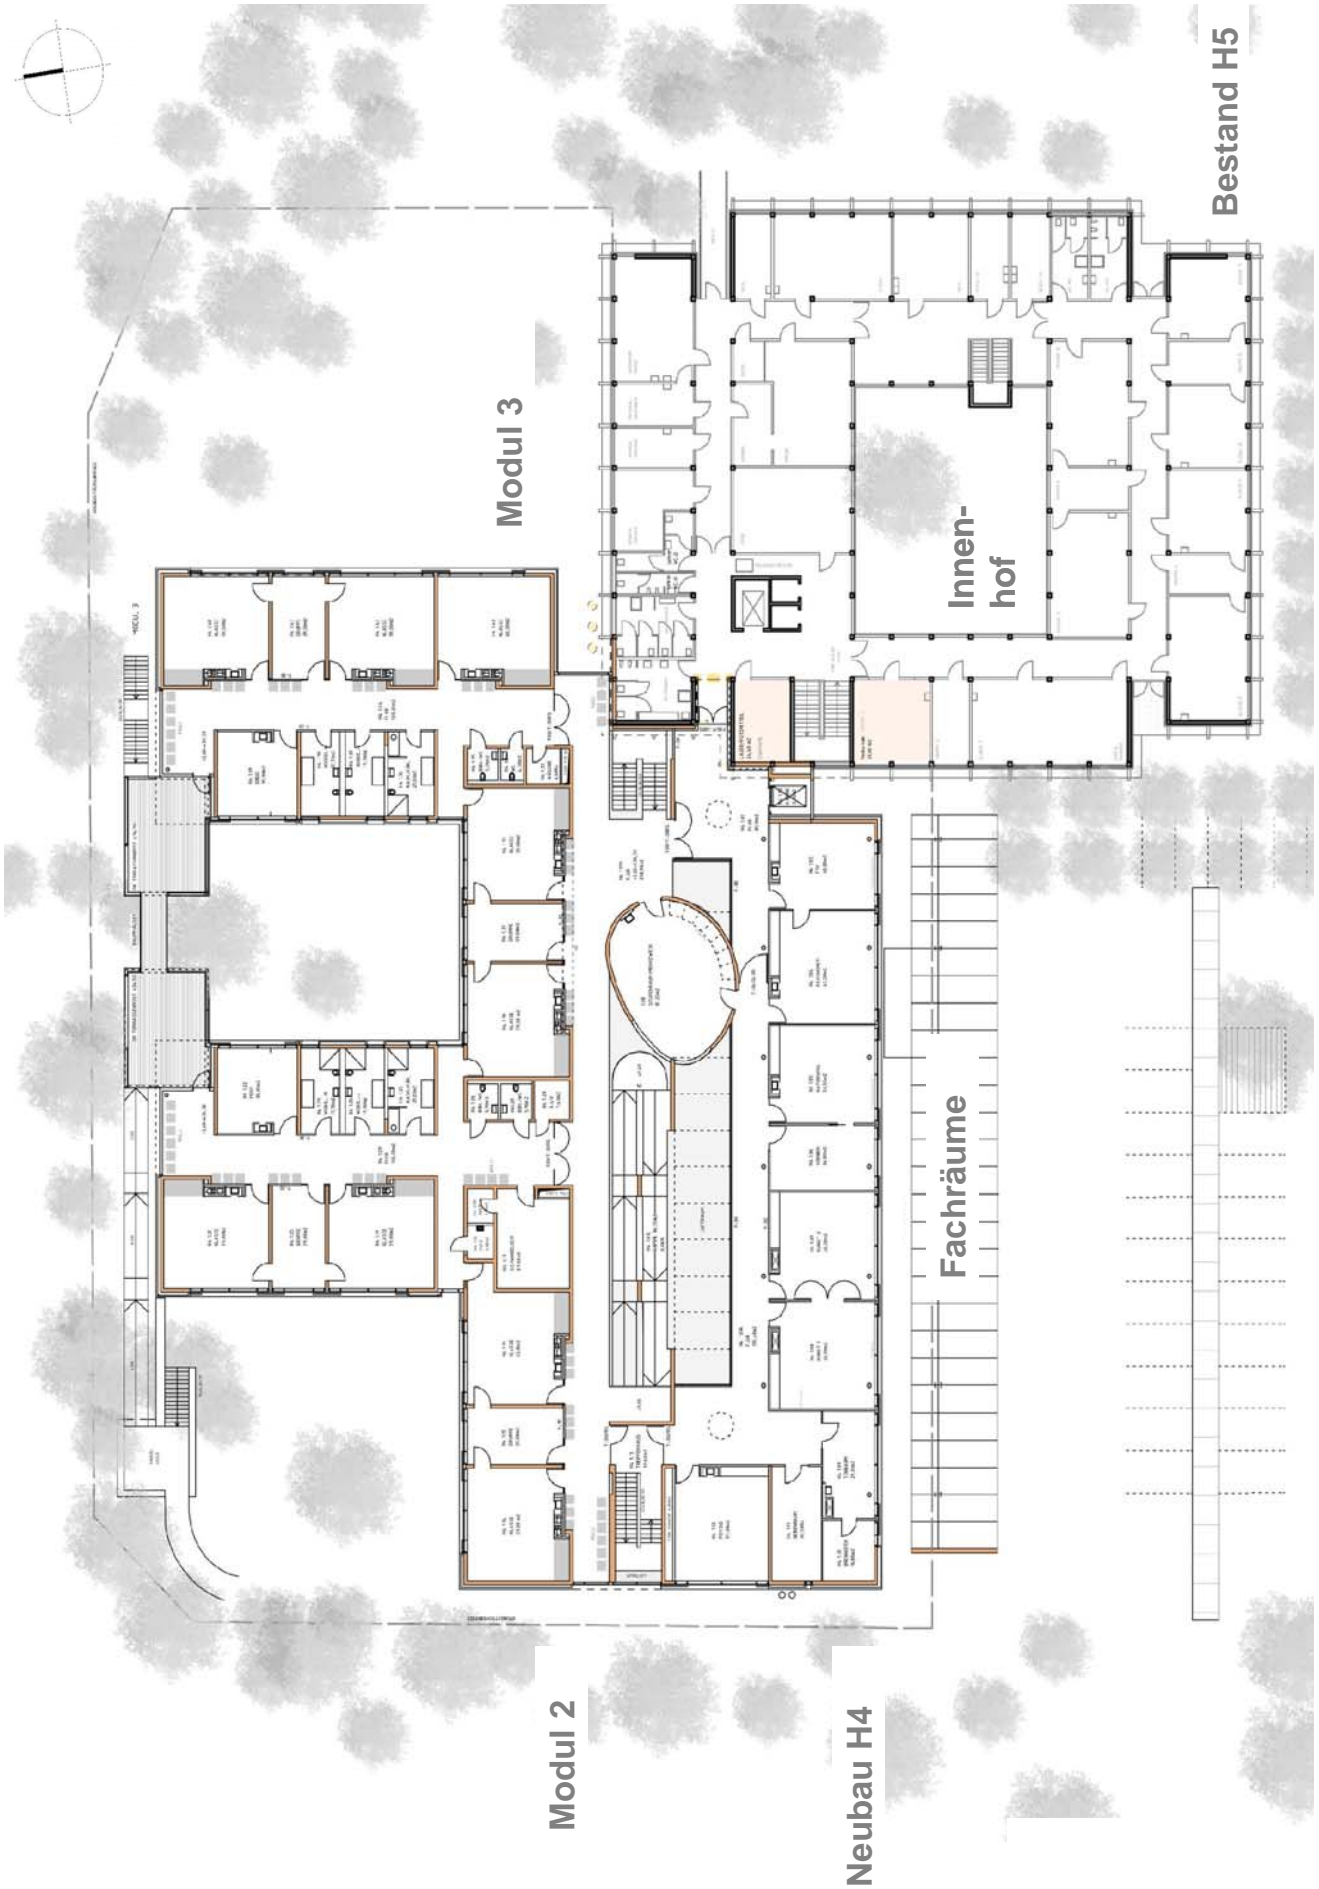


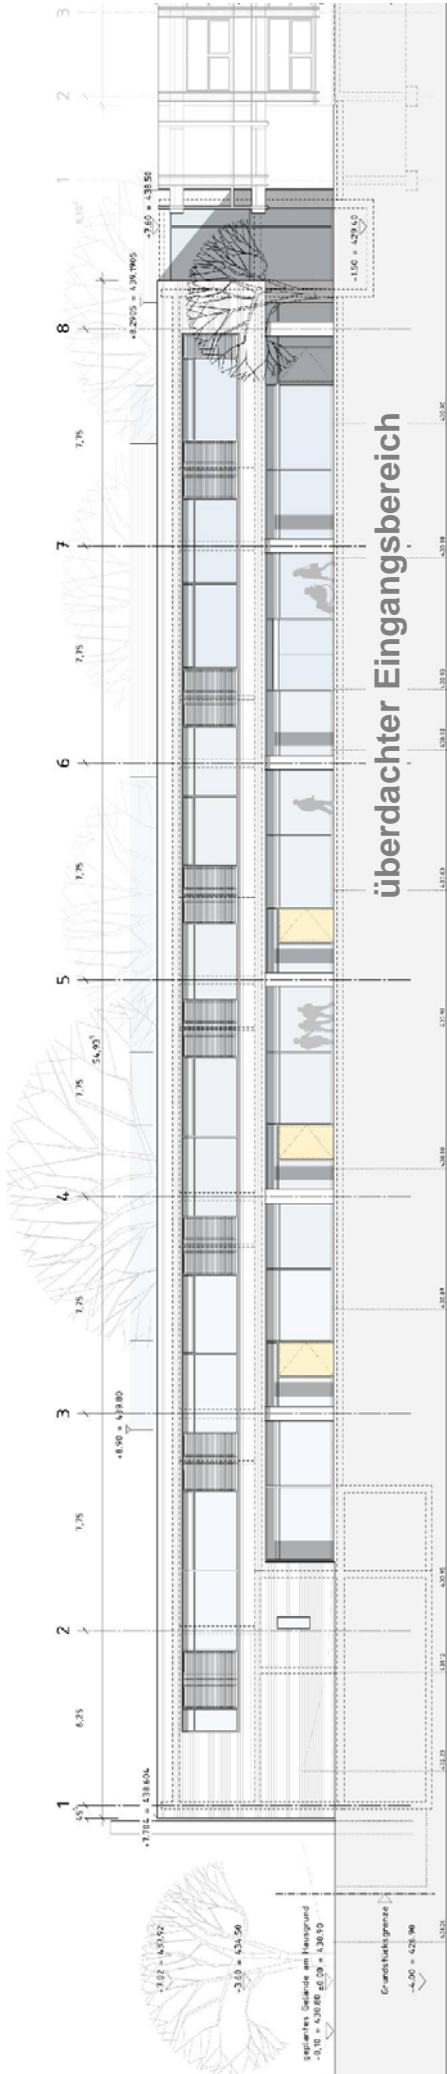


Ansicht Süd

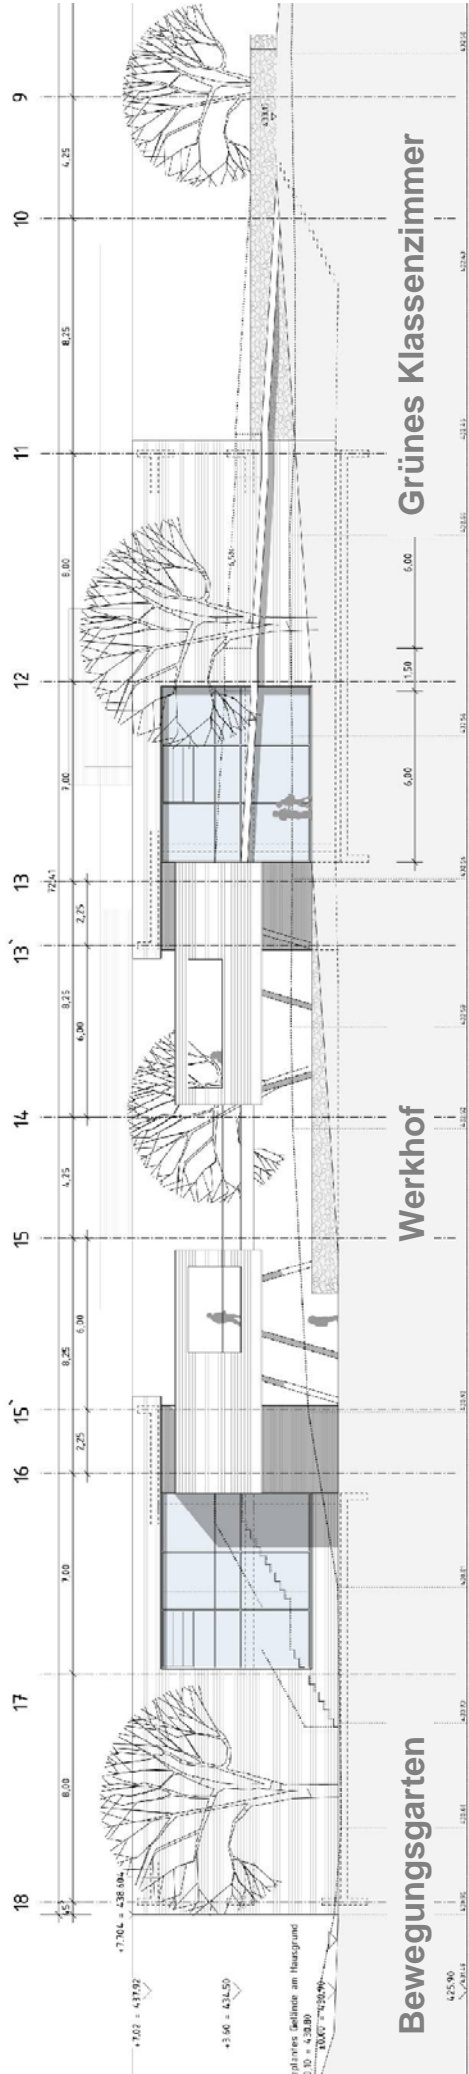

Ansicht Nord

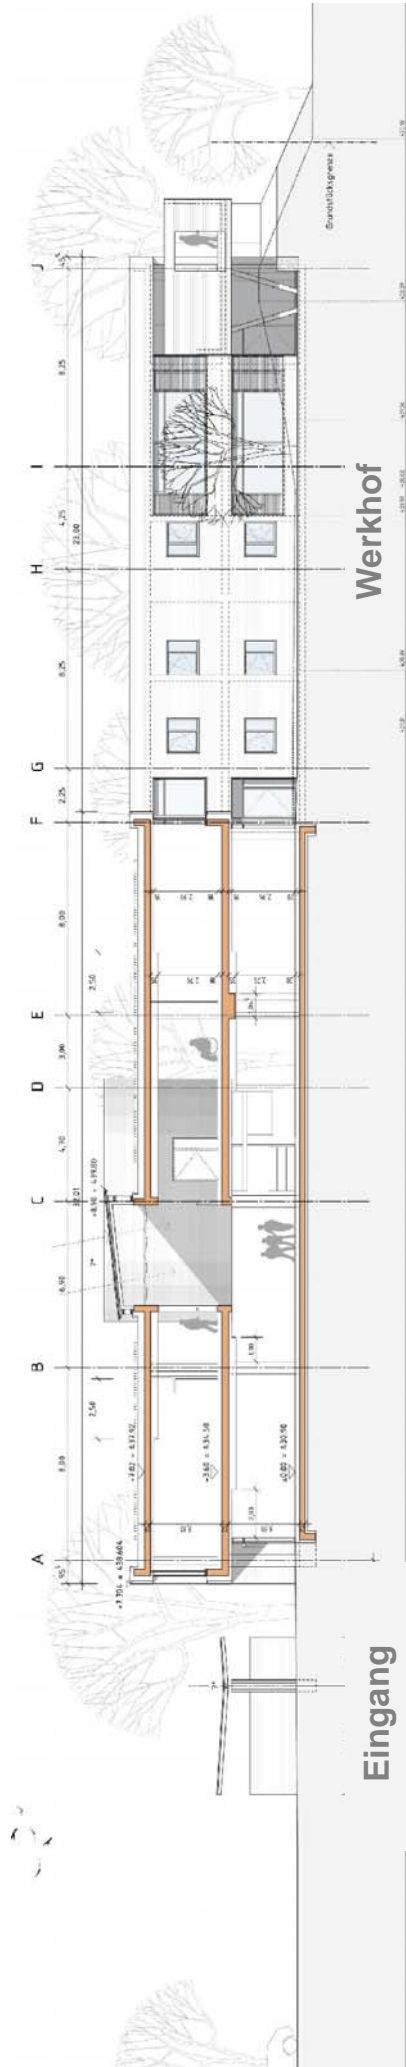

**Schnitt Ost**

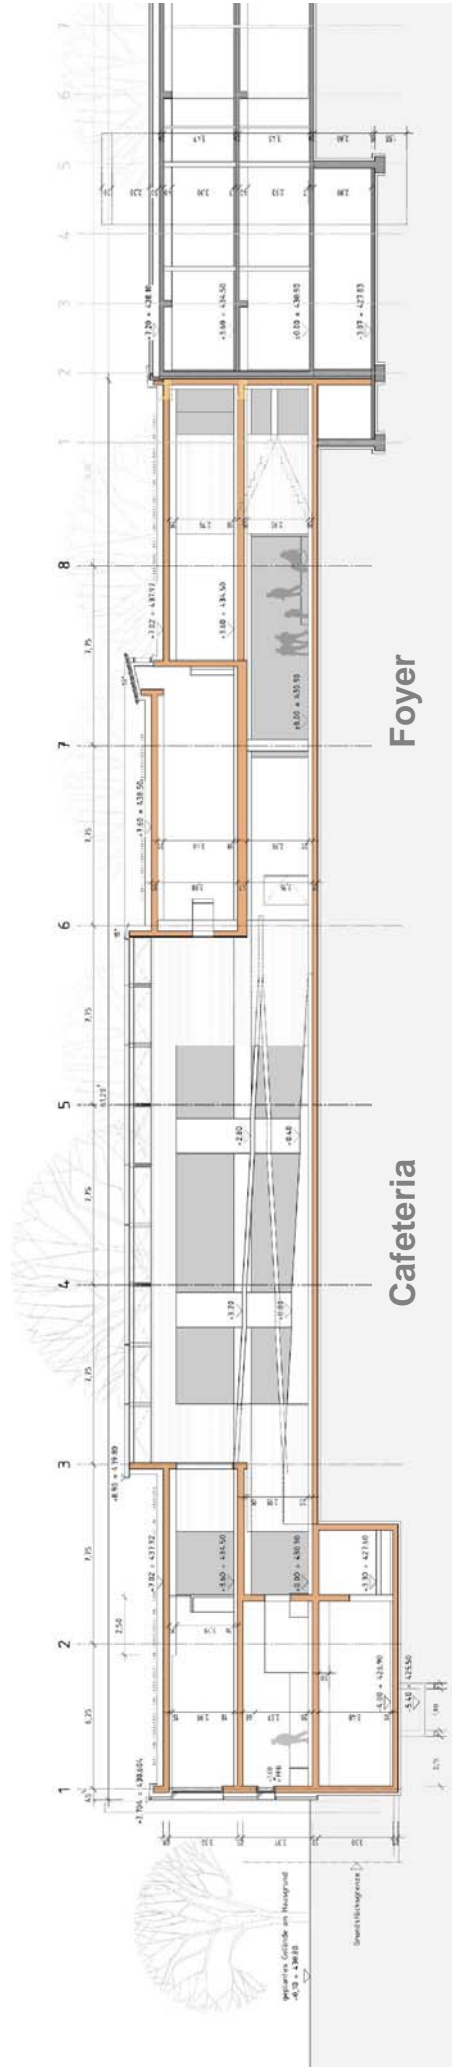

**Schnitt Süd**

