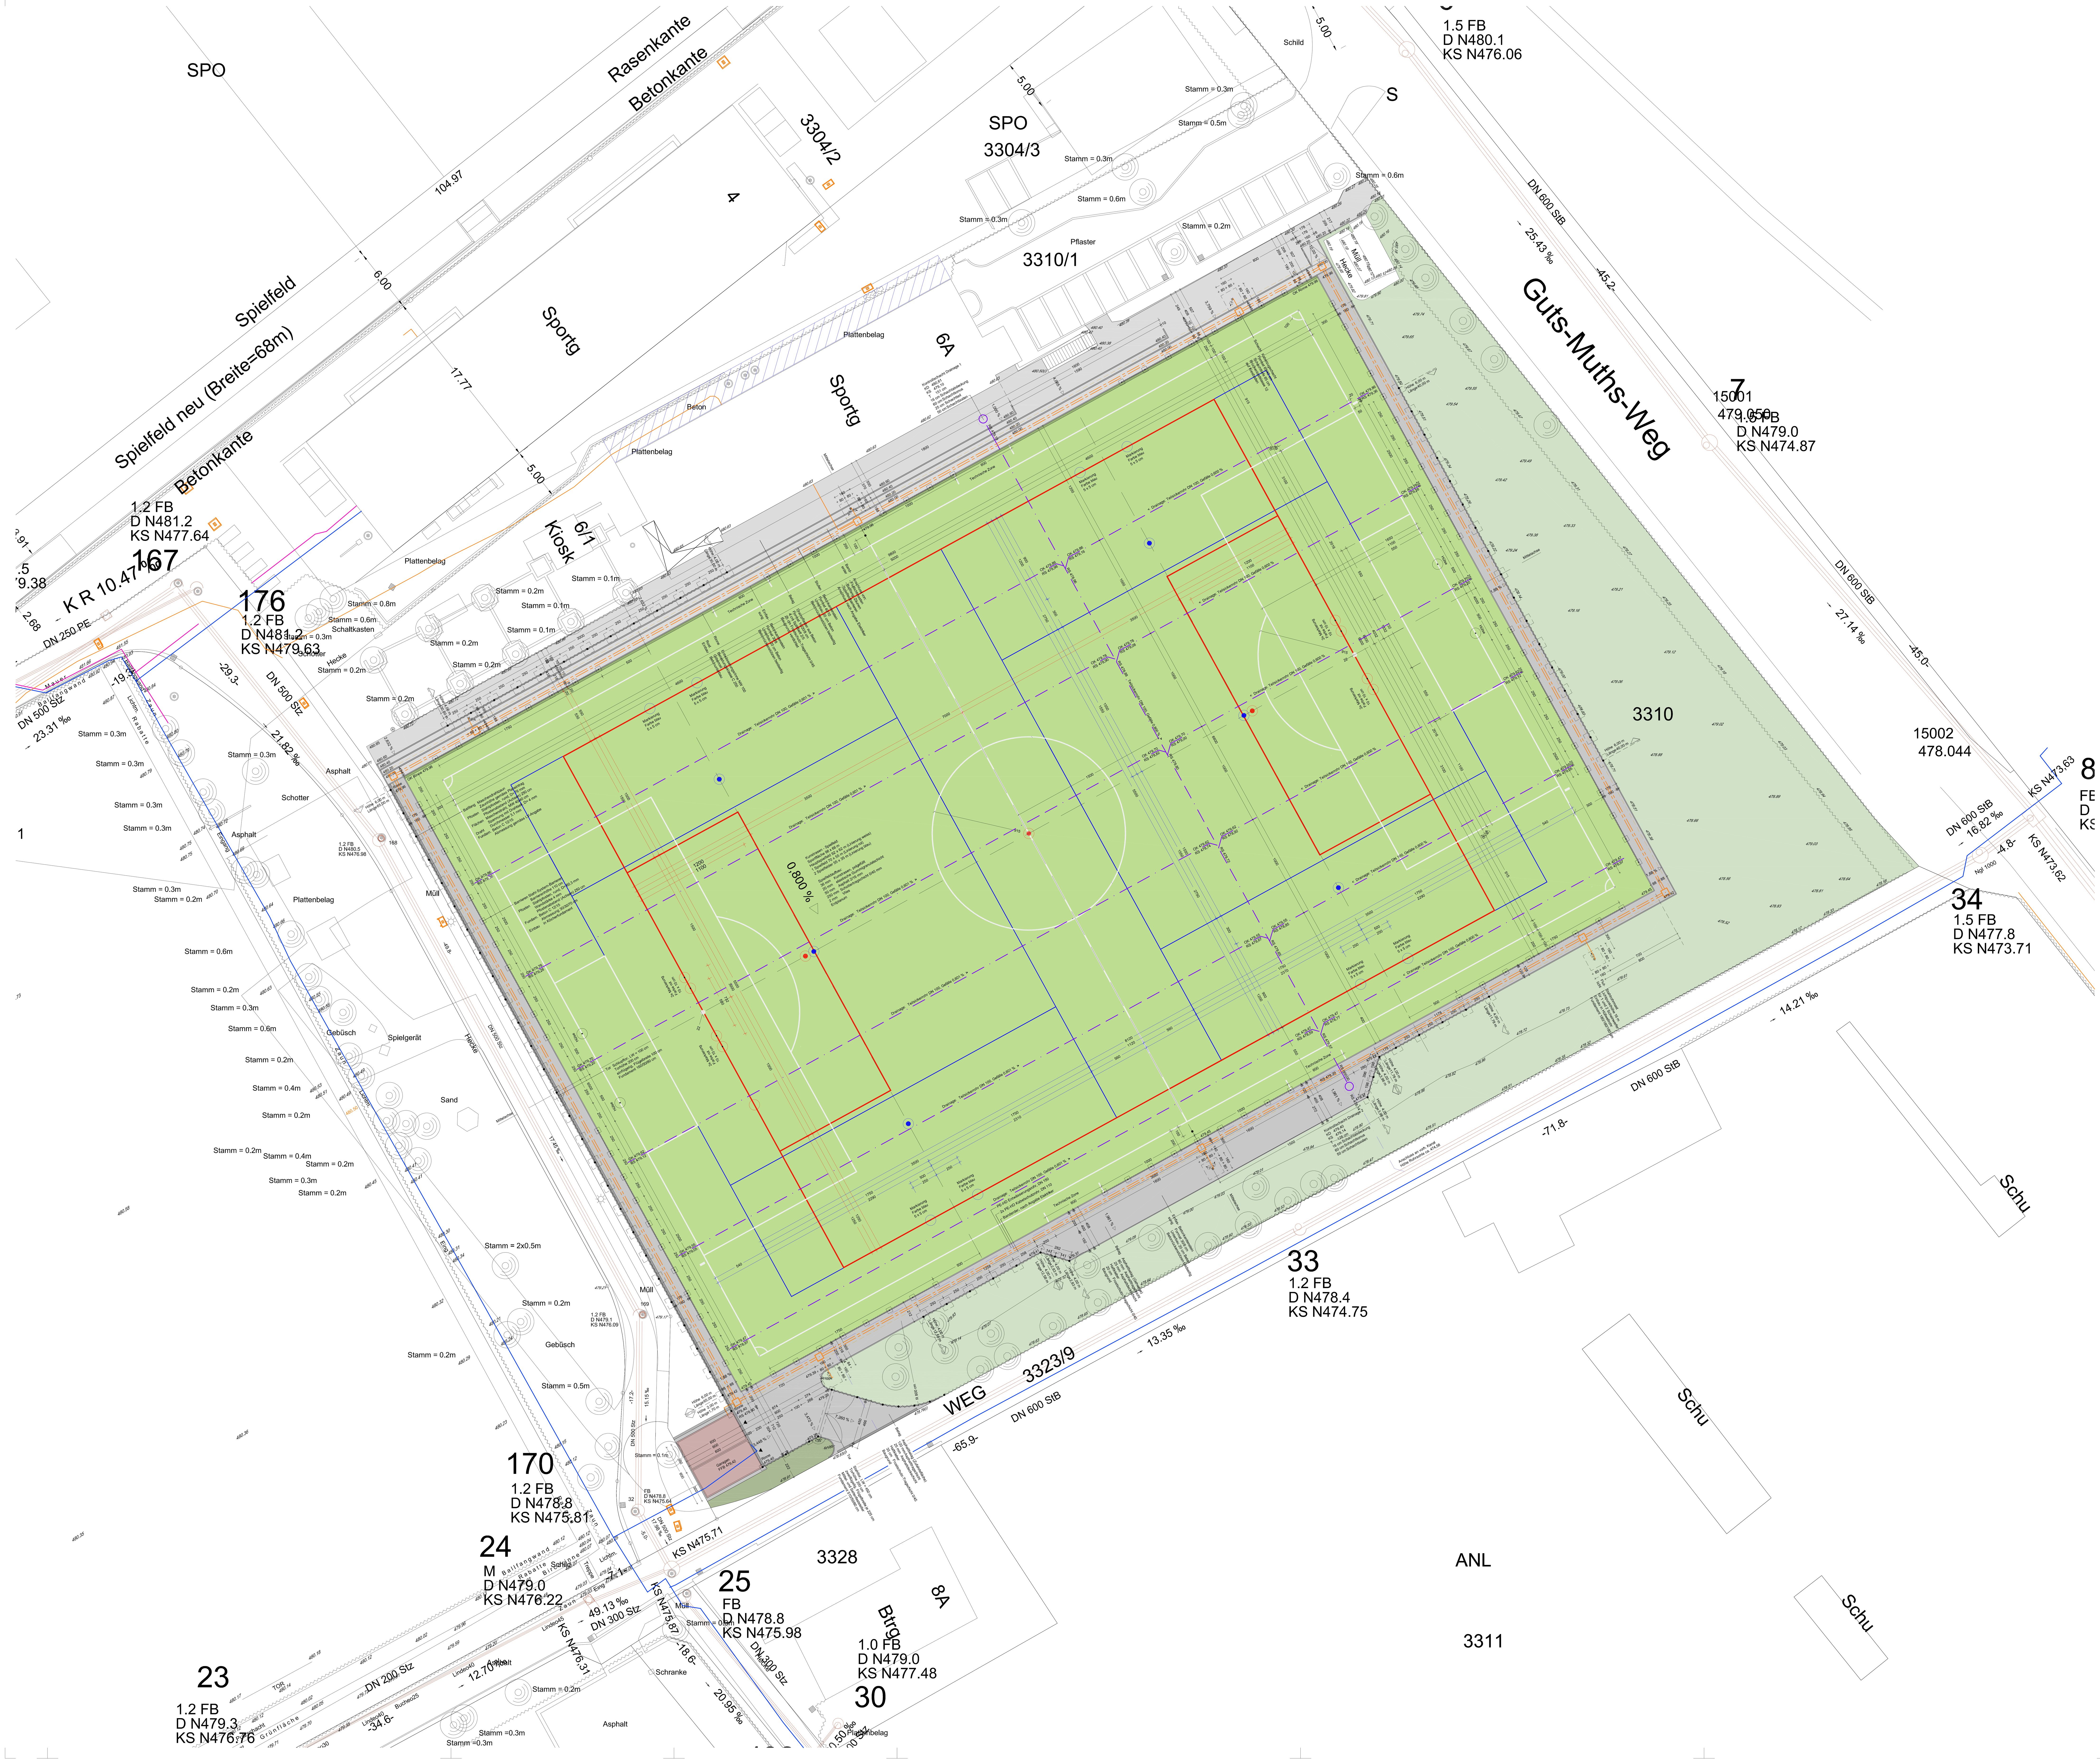

Umgrenzung des Bearbeitungsbereichs | Grenze des Flurstücks mit Flurstücksnummer
Gebäude, geplant | Gebäude, bestehend | Licht- oder Technikschacht
Überdachung | Gebäudeteil, unterirdisch
Belagseinfassung Beton-Bordstein | Belagseinfassung Beton-Kantenstein | Belagseinfassung Beton-Pflasterzeile
Belag Asphalt | Belag Betonpflaster | Belag Kies
Belag mit Grünanteil, Rasenpflaster, Rasengitter, Schotterrasen etc. | Belag Kunstrasen | Stufen
Mauer, Mauerscheiben | Steinquader, Trockenmauer
Kontrollschacht Ableitung Schmutzwasser, geplant | Kontrollschacht Drainagen, geplant | Installations- / Zugschacht Elektroleitungen, geplant
Kontrollschacht Ableitung Oberflächenwasser, geplant | Installationsschacht Wasserleitungen, geplant | Kennzeichnung vorhandener Schächte
Ableitung Schmutzwasser, geplant | Zuleitung Wasser, geplant | Banderder, geplant
Ableitung Oberflächenwasser, geplant | Zuleitung Elektro, Kabelzugrohre, geplant | Zuleitung Gas, geplant
Ableitung Drainage, geplant | Datenleitung / Telekom etc., geplant | Zuleitung Fernwärme, geplant
Entwässerungsrinne | Hofablauf
Baum, Einzelgehölz, geplant | Pflanzfläche Bodendecker, geplant | Rasenfläche, Gebrauchsrasen
Baum, Einzelgehölz, vorhanden | Pflanzfläche Bodendecker, vorhanden | Rasenfläche Sportrasen
Einzelpflanze, mit Beschreibung
Tor, Schiebetor | Wasserentnahmestelle | Bodenhülse
Zaun, Ballfang | Zweiradständer
Geländer, Handlauf, Absperrungen, Spielfeldbarrieren etc. | Abfallbehälter, Abfallcontainer etc.
Leuchte, Flutlicht | Absperrpfosten, Poller, Feuerwehr-Leitpfosten etc.
Böschung
Geländehöhe, geplant | Geländehöhe, bestehend | Nutzungen
Maßangaben (Längen) | Gefälleangabe mit Richtungsanzeige | Gebäude-Nummer
Flurstück-Nummer
Linierung weiss Hauptspielfeld | Linierung rot Spielfeld 70 x 55 m | Linierung blau Spielfeld 55 x 35 m

Auftraggeber
Landeshauptstadt Stuttgart
Tiefbauamt, Bauabteil. Mitte / Nord, Sportanlagen
Wilhelm - Geiger - Platz 10
70469 Stuttgart
Tel. 0711 / 216-80856
Fax 0711 / 216-80868

Datum | Unterschrift
Datum | Unterschrift
Datum | Unterschrift
Datum | Unterschrift

Bearbeitung
Andreas Brenner
Landschaftsarchitekt
Cranachstraße 28
72768 Reutlingen
Tel. 07121 / 677921
Fax 07121 / 677821
andreas_brenner@t-online.de

Datum | Unterschrift

Landeshauptstadt Stuttgart - Sportanlagen
Vereinsgelände SV Eintracht 1896 Stuttgart e.V.
Umbau Rasenplatz in Kunstrasenspielfeld

Entwurf

M. 1:200

Projektnr. AG	I.11.0.9.32.Z.004.0
Projektnr. Bearb.	130401
Bauabschnitt	01
Ebene	00
Gewerk	Freianlagen
Plannummer	03.01
Planart	Lageplan
Breite / Höhe	1,18 x 0,83 m
Plangrösse	0,9794 qm
Leistungsphase	03
Index	A
Bearbeiter	Br.
Zeichner	Br.
Datum	23.12.2013
Maßstab	1:200

N NO O SO S SW W NW

Hinweis

Andreas Brenner Landschaftsarchitekt