





Grundriss Erdgeschoss  
4-Gruppen  
Hochbauamt 65-6

Juni 2012

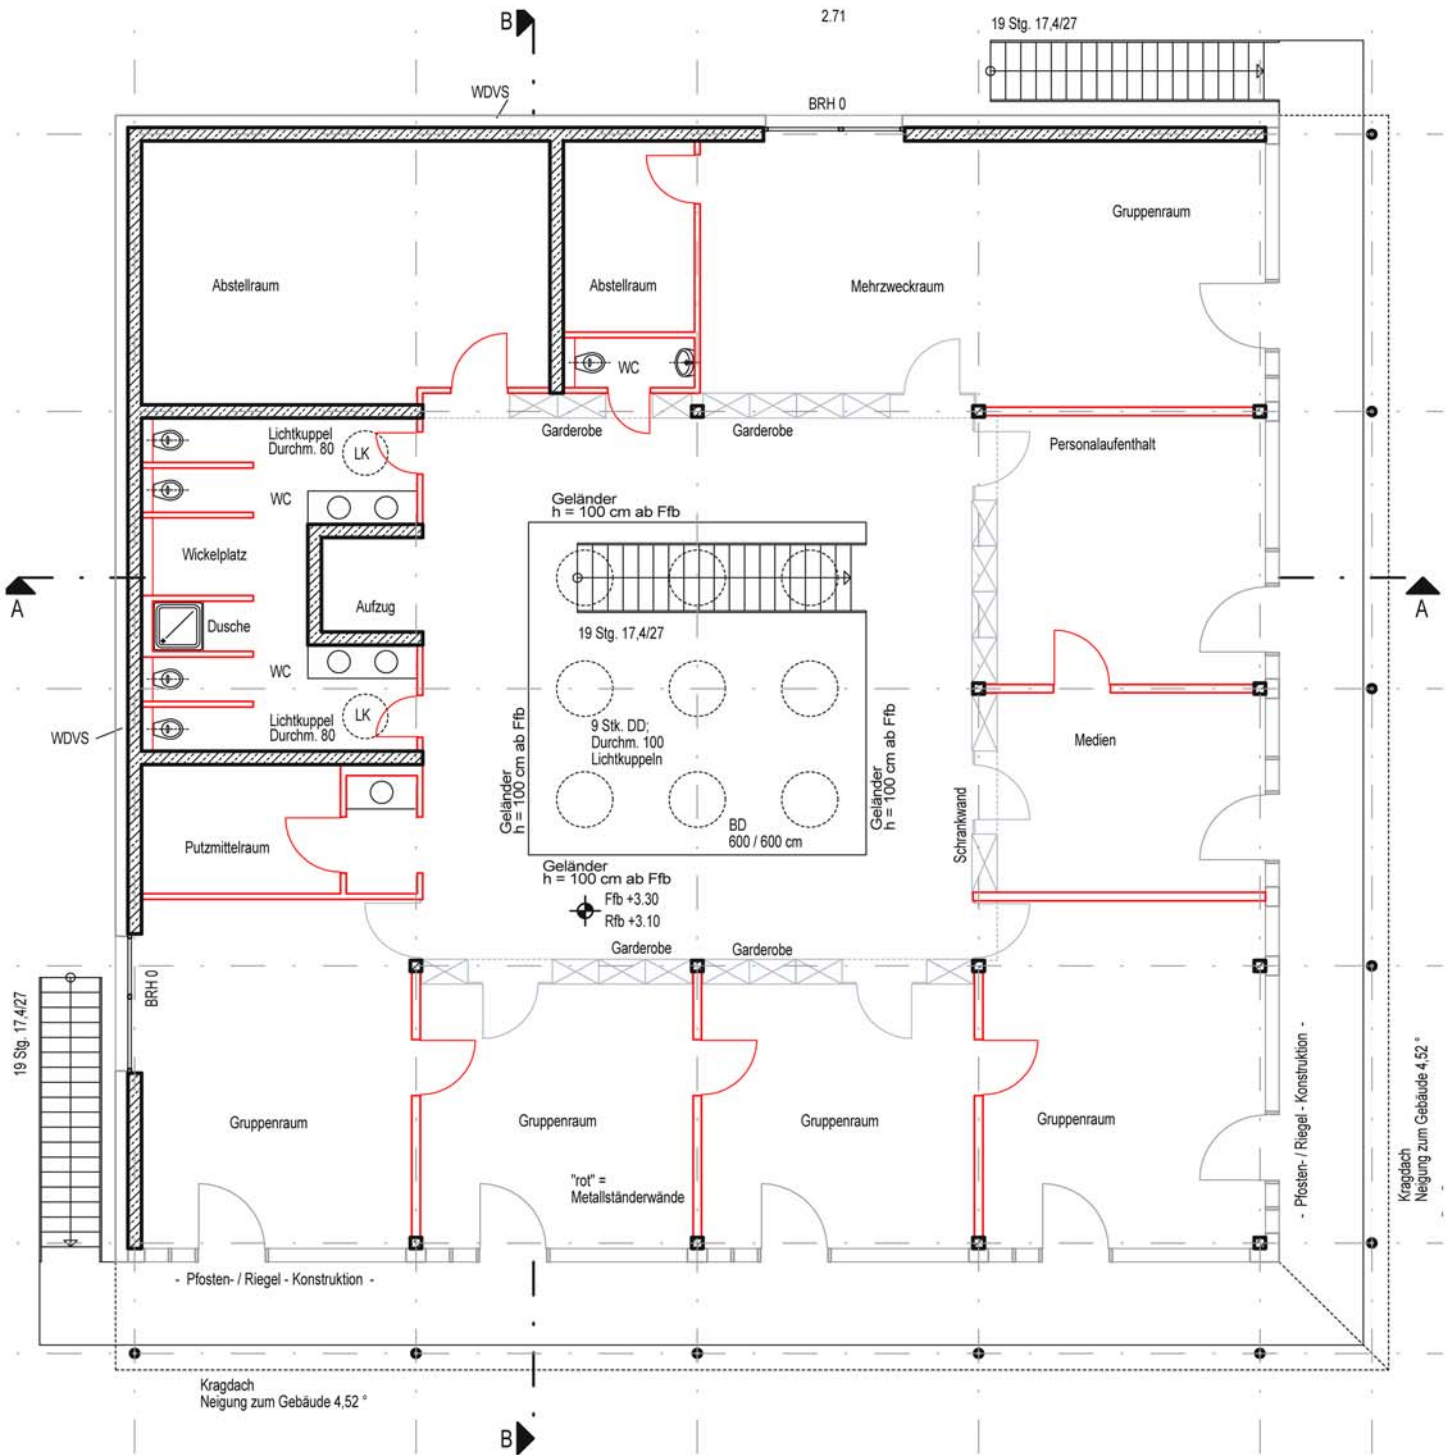


Grundriss Obergeschoss  
 4-Gruppen  
 Hochbauamt 65-6


Juni 2012

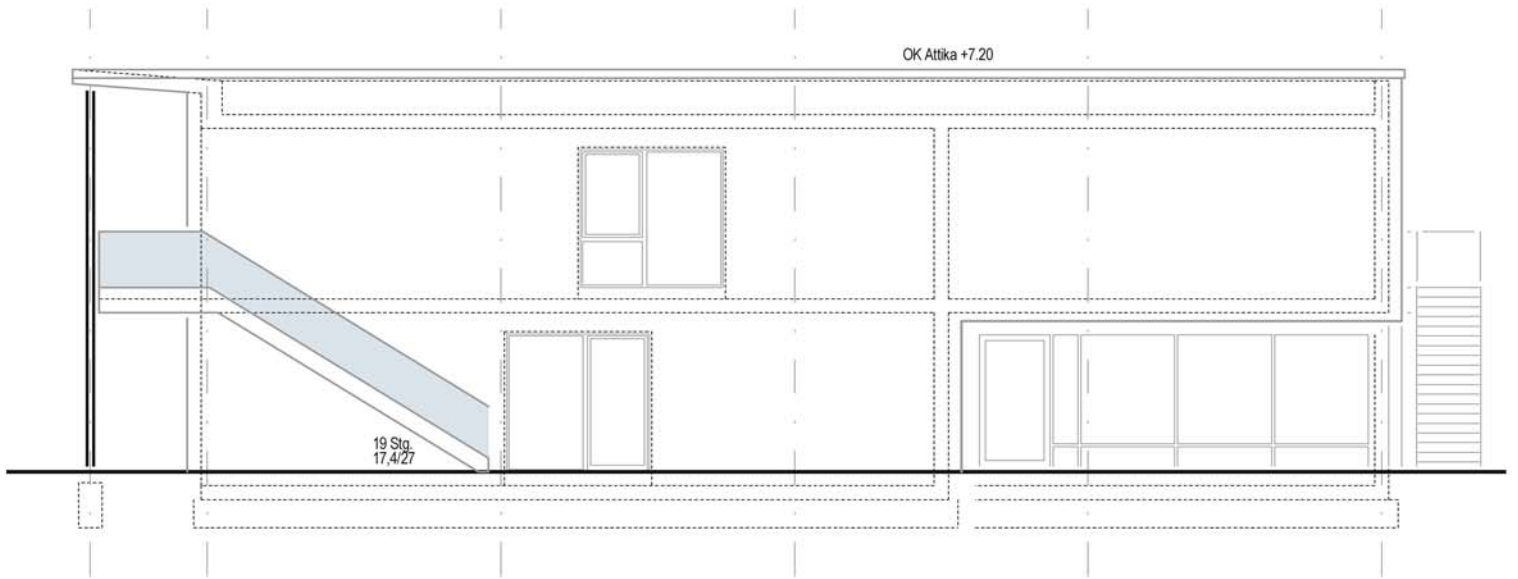


Ansicht Eingang

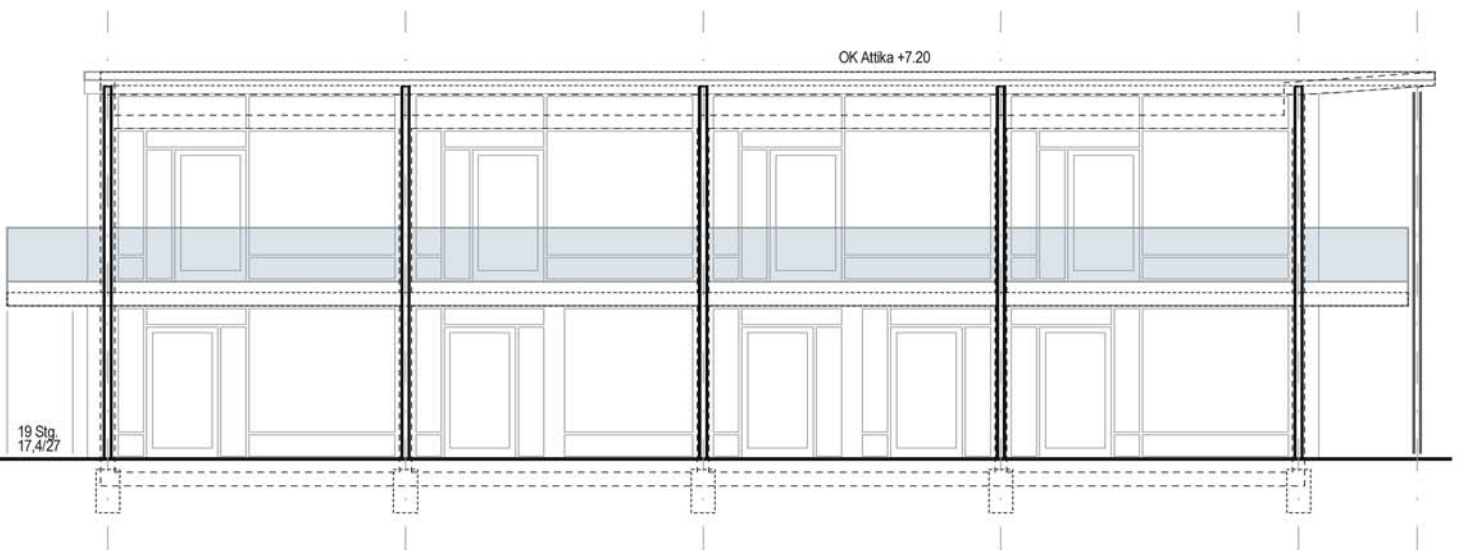


Ansicht Garten

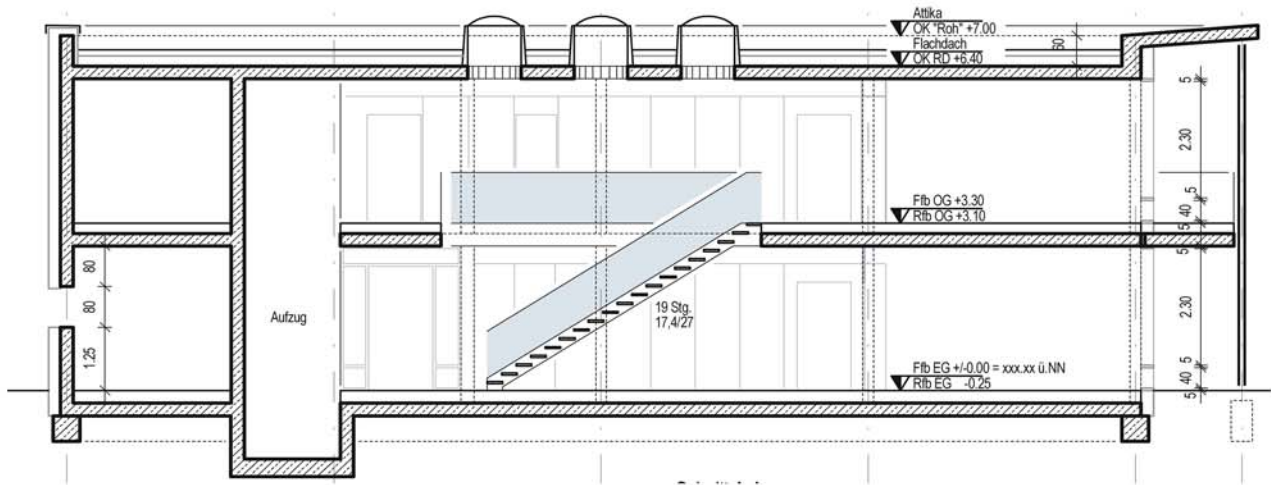

Schnitt A-A

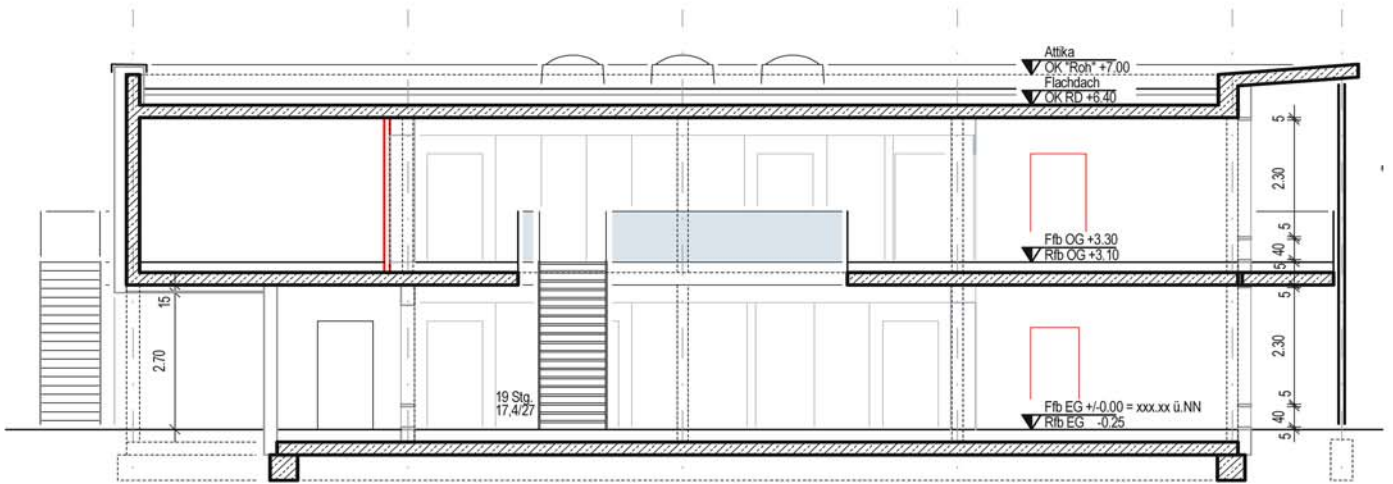


Schnitt B-B

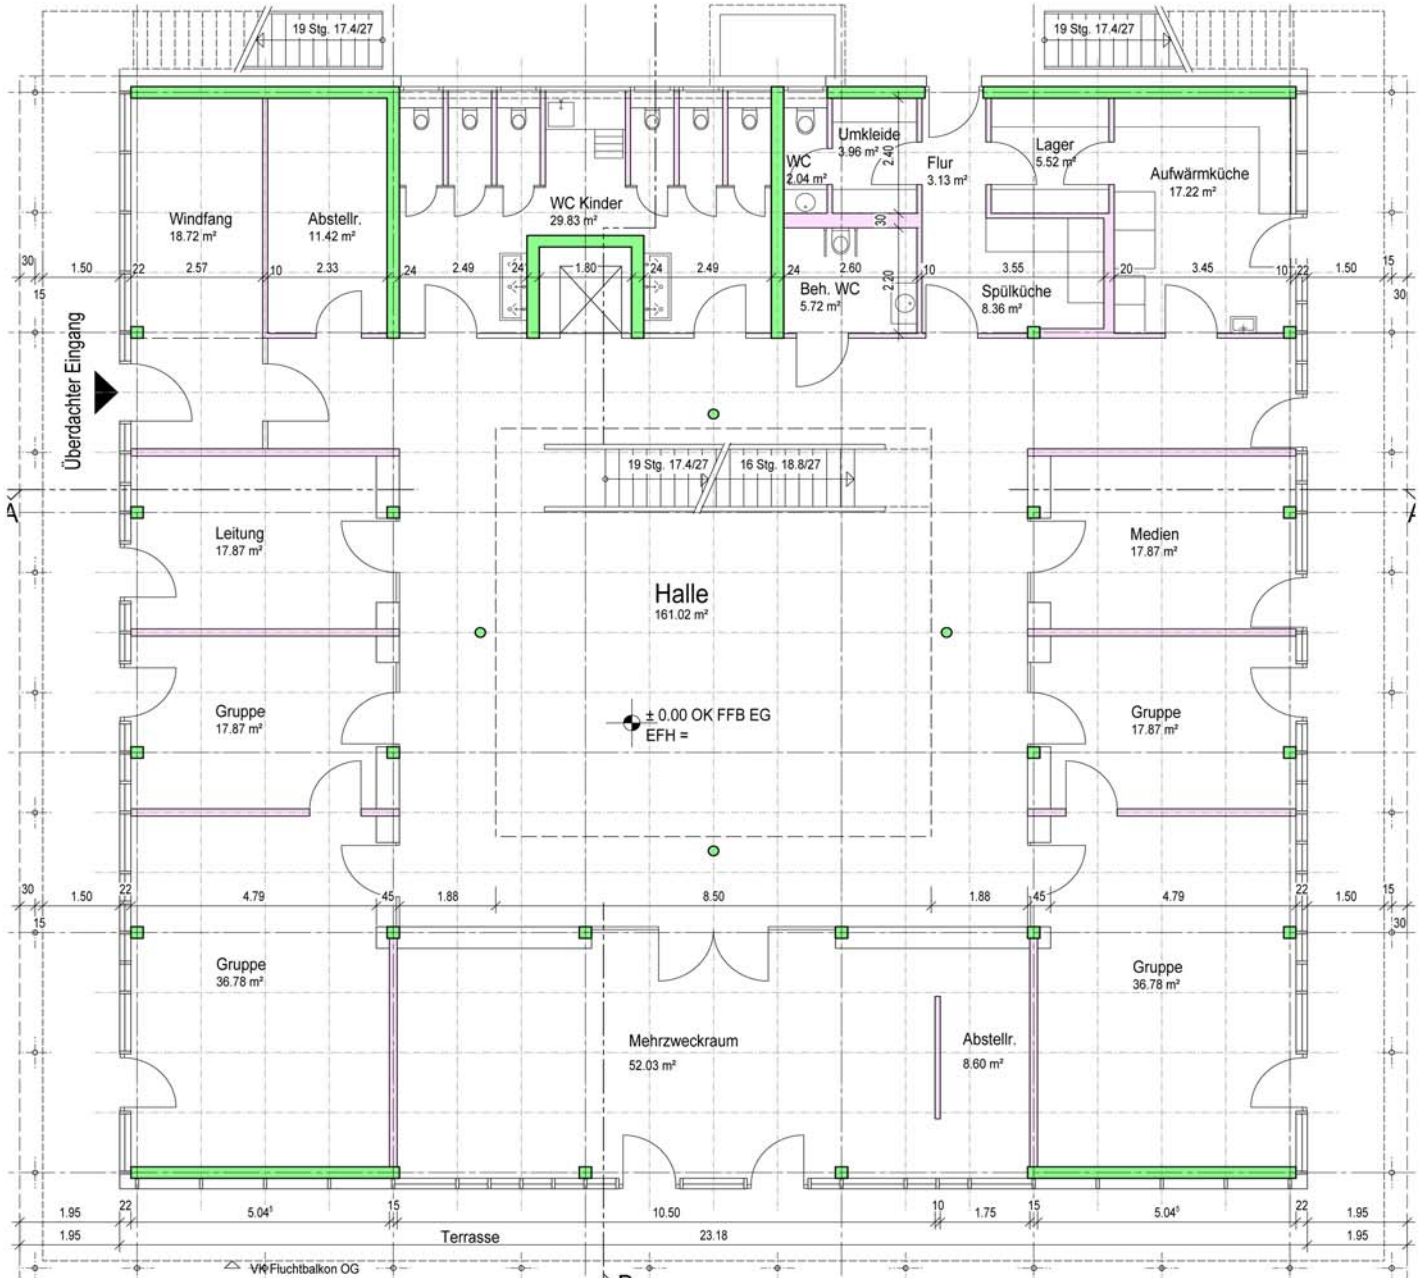


Grundriss Erdgeschoss  
 6-Gruppen  
 Hochbauamt 65-6

Juni 2012

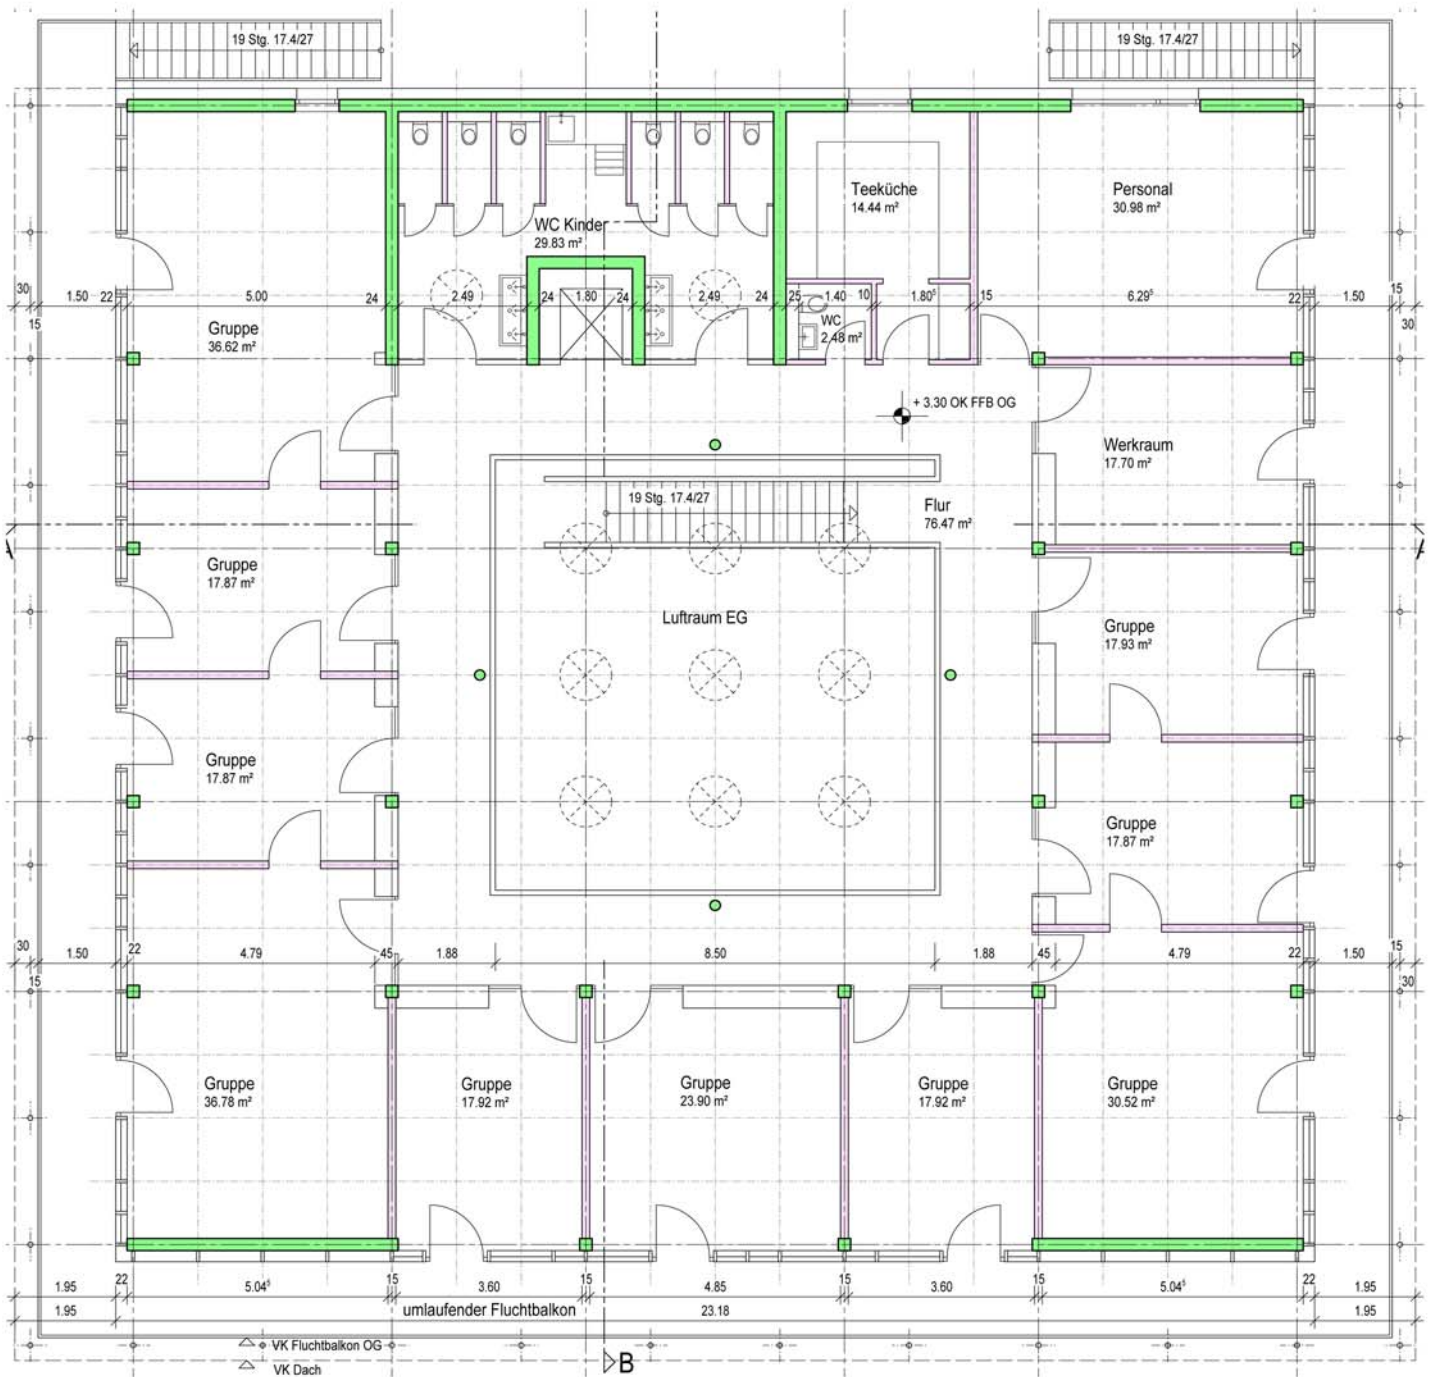

Grundriss Obergeschoss  
6-Gruppen  
Hochbauamt 65-6


Juni 2012

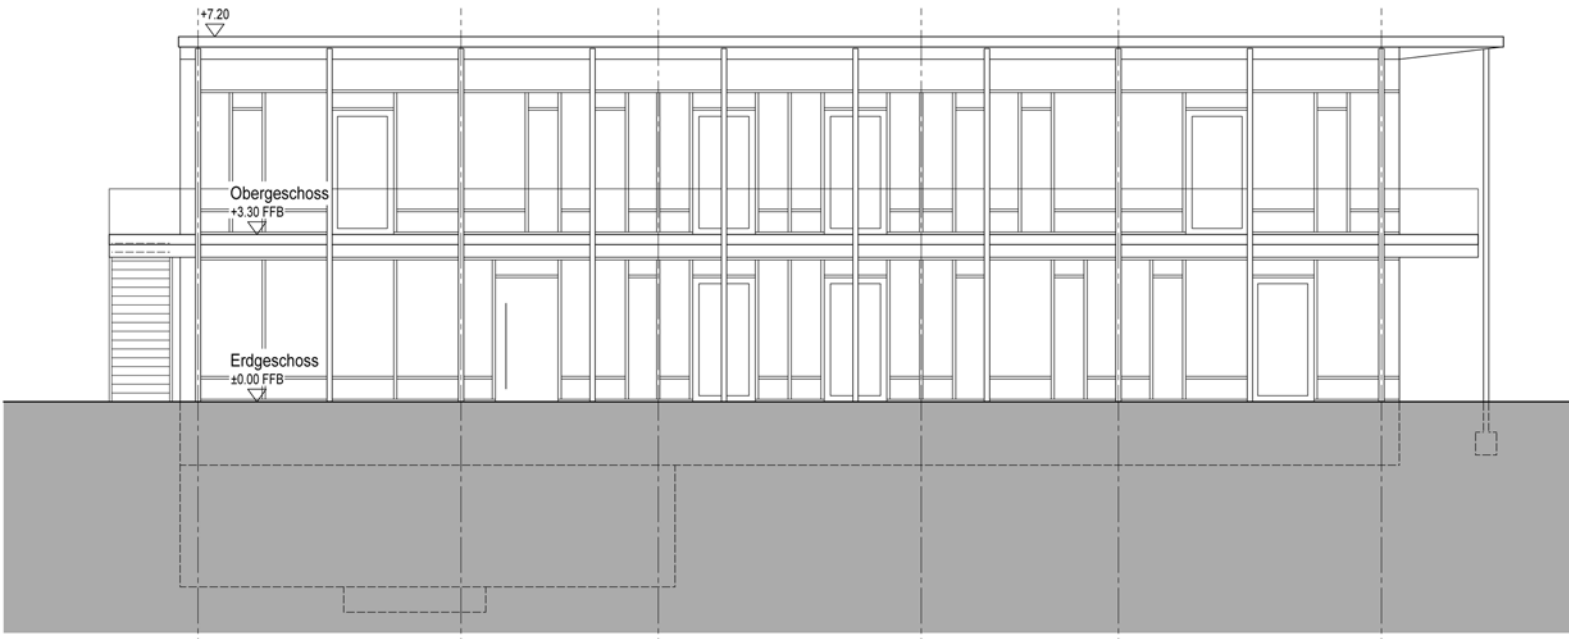


Ansicht Eingang



Ansicht Garten

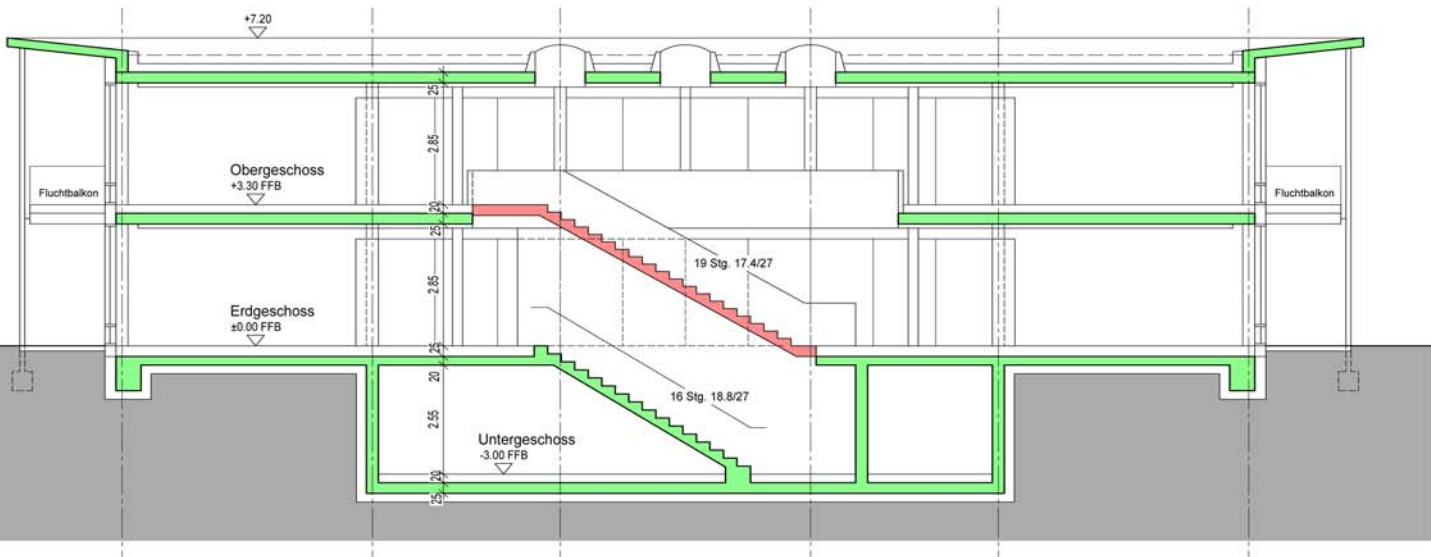

Schnitt A-A

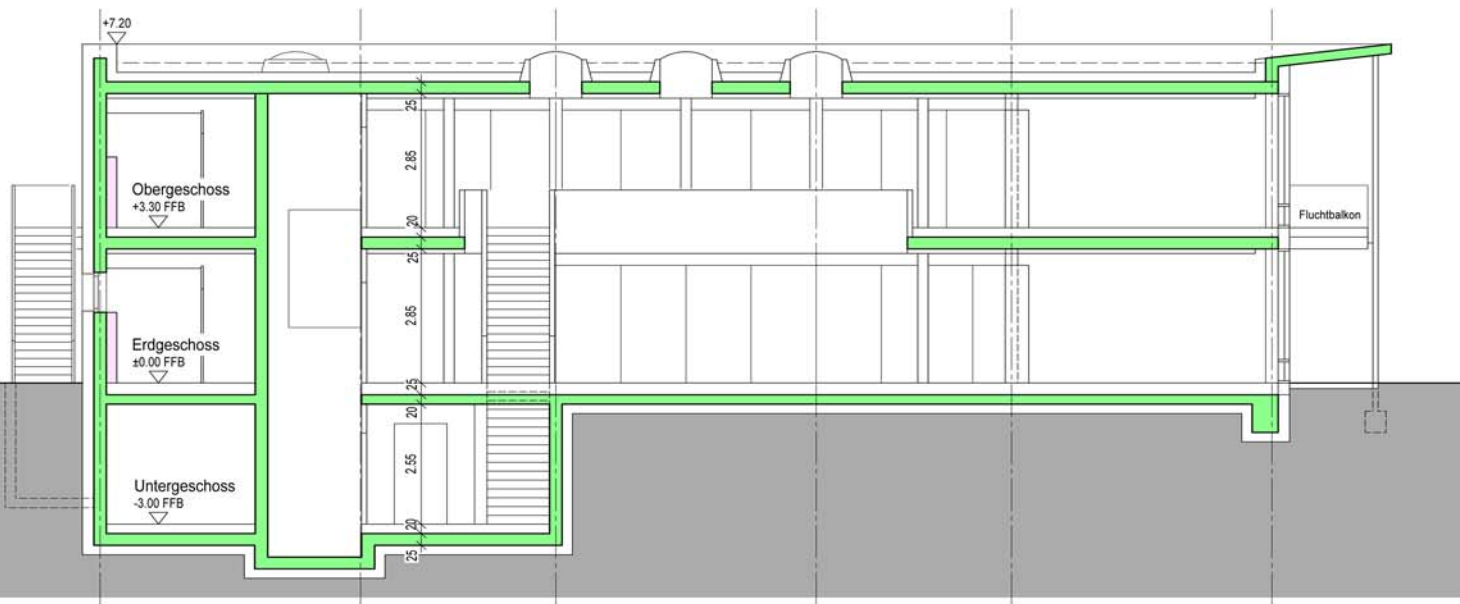

Schnitt B-B

Schnitt A-A, B-B  
 6-Gruppen  
 Hochbauamt 65-6

Juni 2012